




- LEYENDA**
- Sala de uso Común
 - Acceso Theater
 - Mural Enguine
 - Muro Acústico

PROYECTO
CENTRO CULTURAL DE WOLUNT
AVENIDA CAROLINA DE BARRAGAN
PUEBLA, PUE.
MAYO, 2014


PROYECTANTE
PRIVADO
Celia Susana Rodriguez Tapscott
B. 2014

COORDENADAS DE ALBA ACTUAL

ESPACIO	AREA
ESPACIO 01	3014.00
ESPACIO 02	2744.00
ESPACIO 03	13,304.00
ESPACIO 04	6452.00
ESPACIO 05	10,870.00
ESPACIO 06	5244.00
ESPACIO 07	3037.00
ESPACIO 08	5028.00
ESPACIO 09	14,202.00
ESPACIO 10	2000.00
ESPACIO 11	14,202.00
ESPACIO 12	2000.00
AREA TOTAL	80010.00

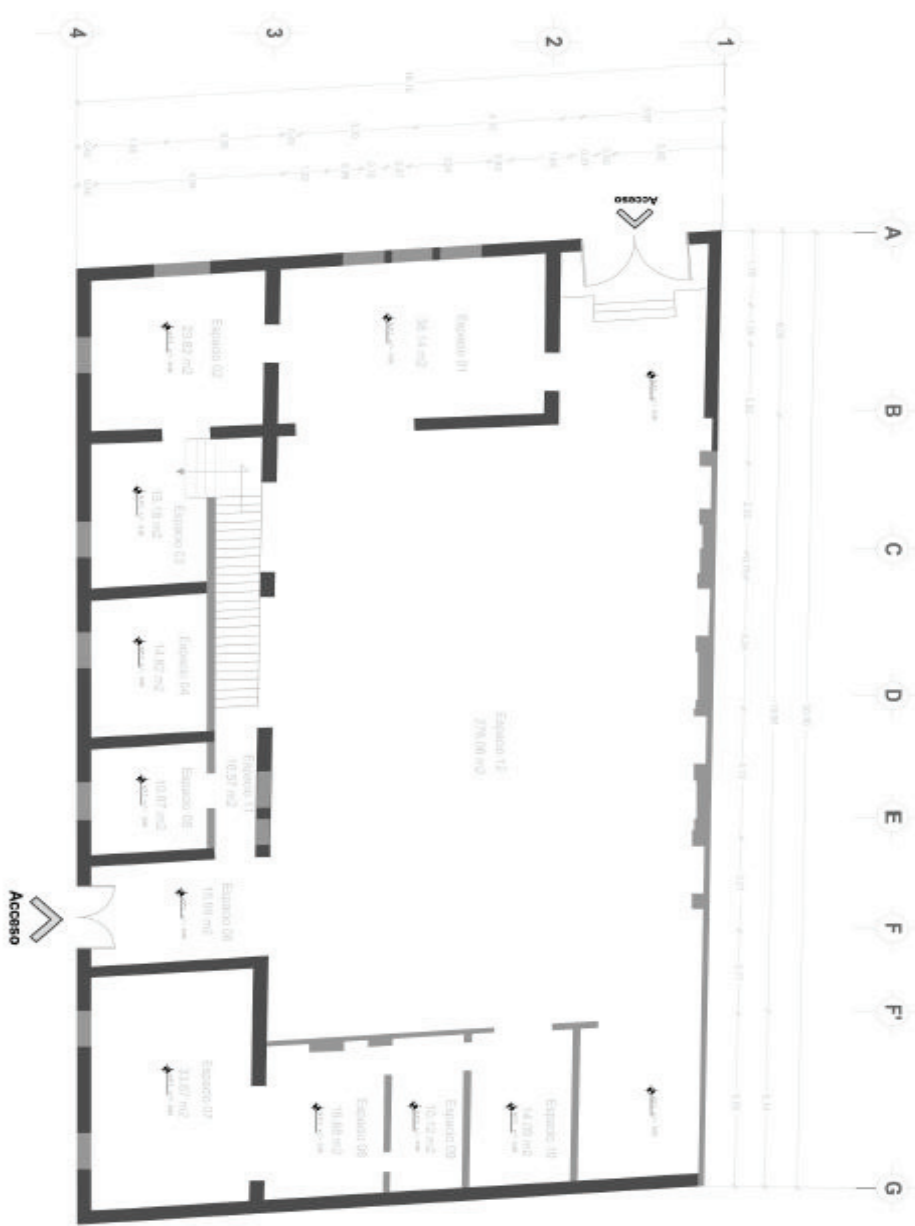

01 EDO. ACTUAL P.B.
1:150

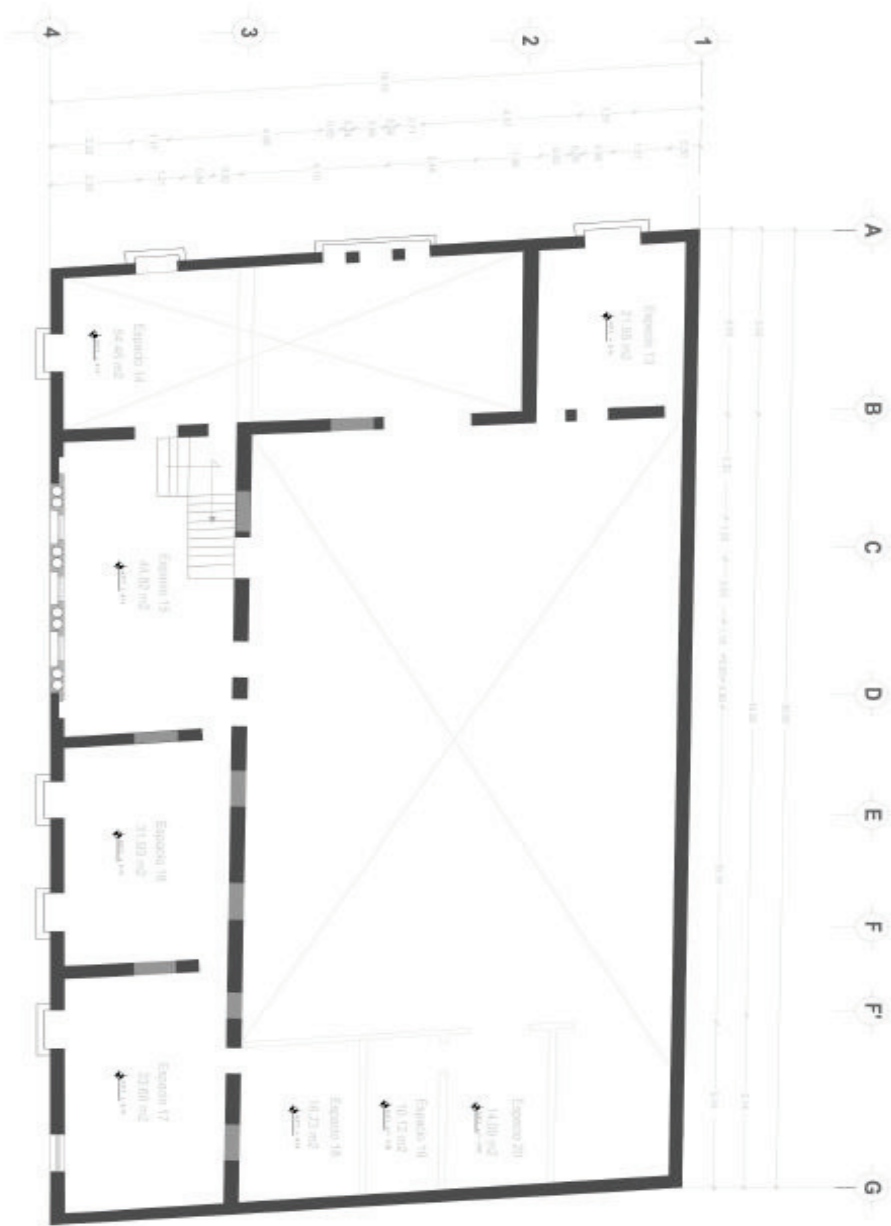

01 EDO. ACTUAL P.A.
1:150



Universidad de las Américas
Puebla



- LEGENDA
- Nivel de piso terminado
 - Acceso Interior
 - Muro exterior
 - Muro interior

PROYECTO
HOSPITAL GREGORIO DE MOLLAUT
Avenida Chapultepec #110 Col. San Rafael
Puebla, Pue.

PROYECTADO
FRANCO
Cristina Suarez Romagosa Trecuán
01/2014

CONDICIONES DE LEY FEDERAL

ESPAÑO 13	21.93 m ²
ESPAÑO 14	44.80 m ²
ESPAÑO 15	21.80 m ²
ESPAÑO 16	22.80 m ²
ESPAÑO 17	31.00 m ²
ESPAÑO 18	18.23 m ²
ESPAÑO 19	10.17 m ²
ESPAÑO 20	14.00 m ²
ESPAÑO 21	14.00 m ²

FECHA DE EMISIÓN: 20/10/14


NOVA

PROYECTISTA
PLANTA ARQUITECTÓNICA
Edo. Actual P.A.

ESCALA
1:75

FECHA
Junio 2014

CÓDIGO
AR02

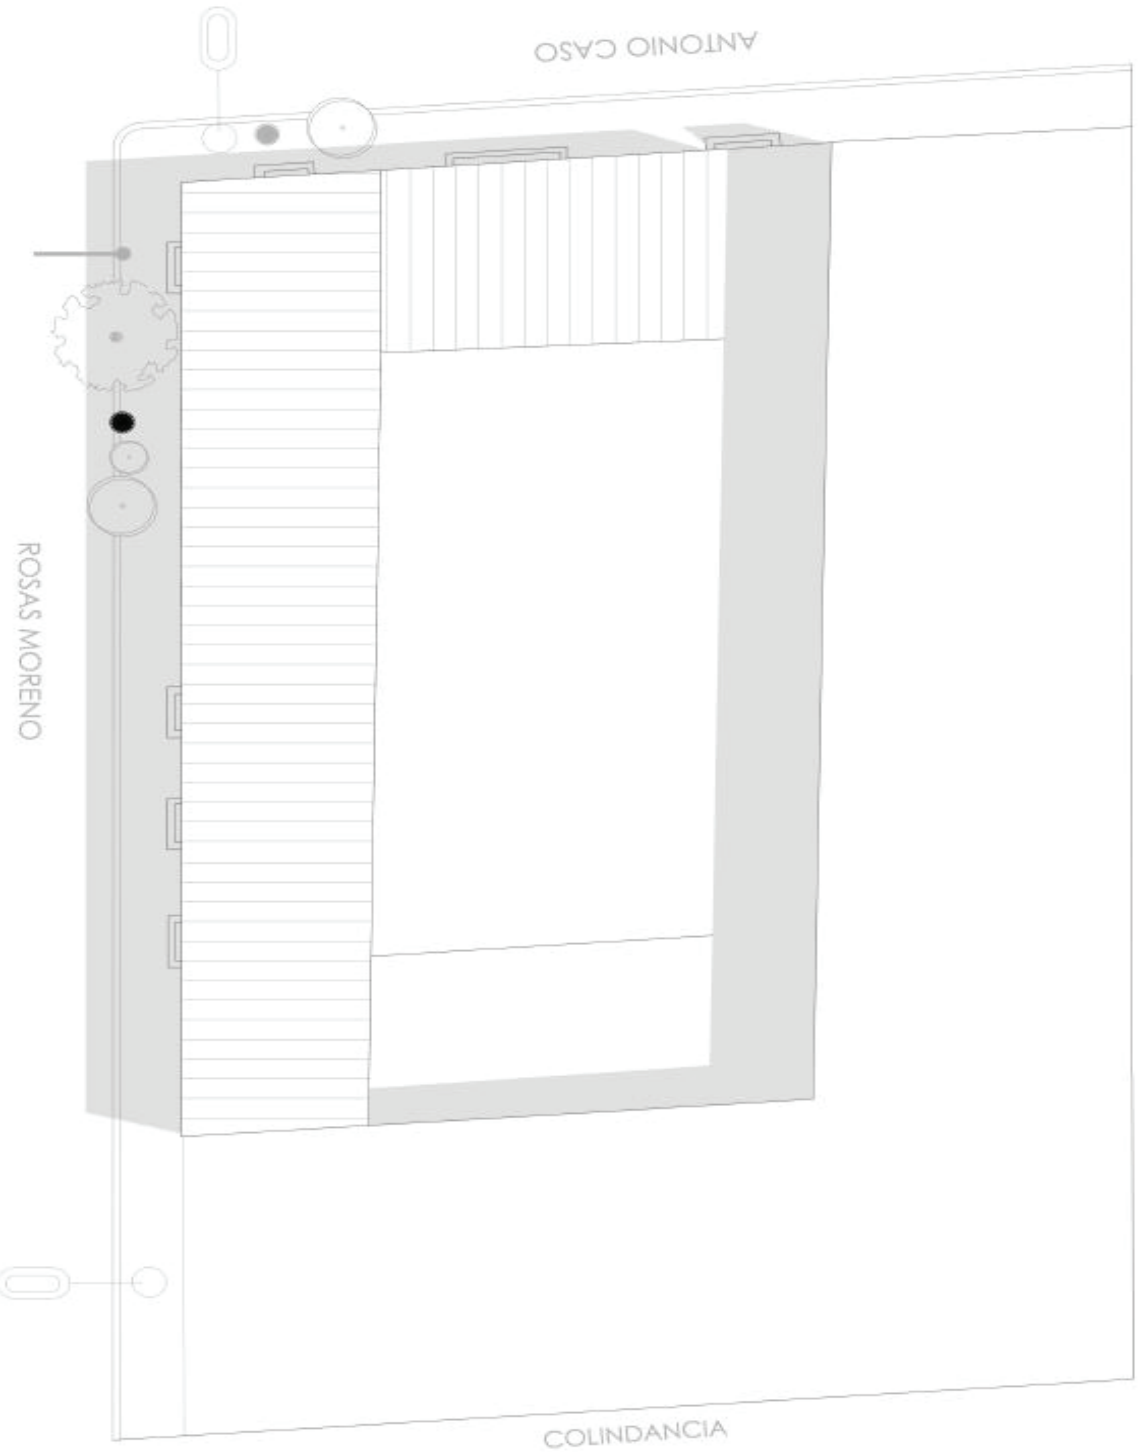

04
PLANTA DE CONJUNTO
EDO. ACTUAL
1:150



- Regador de luz
- Torre de agua
- Torre eléctrica
- Pared de limpieza
- Pared eléctrica
- Suelo

PROYECTO: HOSPITAL GINECOLOGIA DE MOCTEZUMA
 DISEÑO: ANTONIO CASO 1919 OEA SER SUAVE
 MATERIAL: PLYWOOD


ESPACIO: Centro Salud Fisiología Toxicología
 6.000 m²

CLAVADO DE MEDICINA

NOTA:
 La proyección en coloridancia no afecta al inmueble

CONSTRUCCIÓN:
FACHADA
 Pared de Concreto Bloque Acústico

ESCALA: 1/75
 FECHA: Junio 2014
 PROYECTO: **AR05**

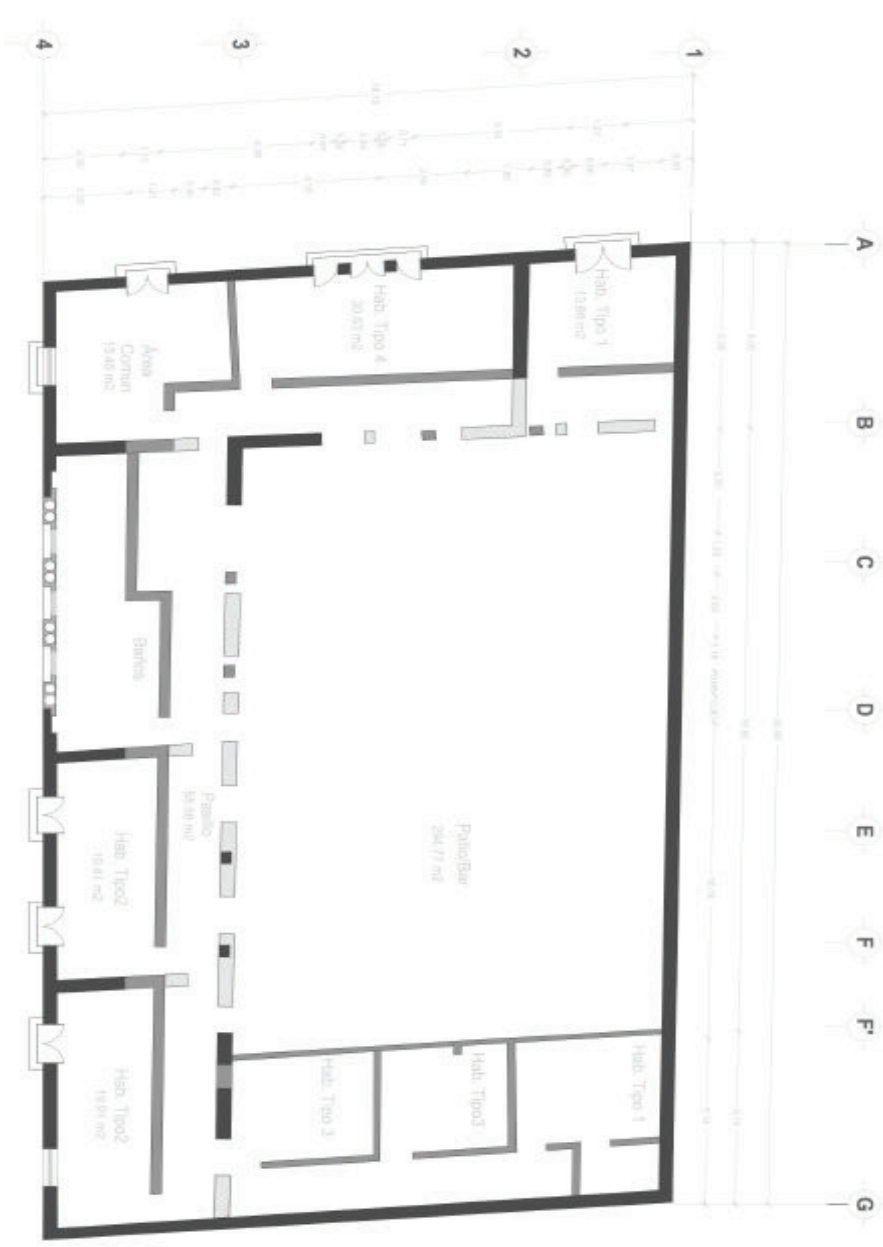

02
DEMOLICIÓN Y AGREGADO EN MUROS P.A.
 1:150



- LEGENDA**
- Nivel de piso existente
 - ▲ Acabado Piso
 - Muro existente
 - Muro Agregado
 - Demolición de Muro


PROYECTO: HOSPITAL SUPERVIGIL DE WY1 LAKE
ARQUITECTO: ANTONIO OSORIO #110 OX 869 1994M
 MEXICO, D.F.
PROYECTO: PRIVADO
PROYECTO: Oficina Sra. Susana Rodríguez Toranzo
 E. I. 1994

GRUPO DE INGENIEROS:

NOTAS:

PROYECTO: DEMOLICIONES
DESCRIPCIÓN: Demolición y agregado de muros en P.A.
ESCALA: 1:150
FECHA: JUNIO 2014

TÍTULO: DL02
FECHA: JUNIO 2014

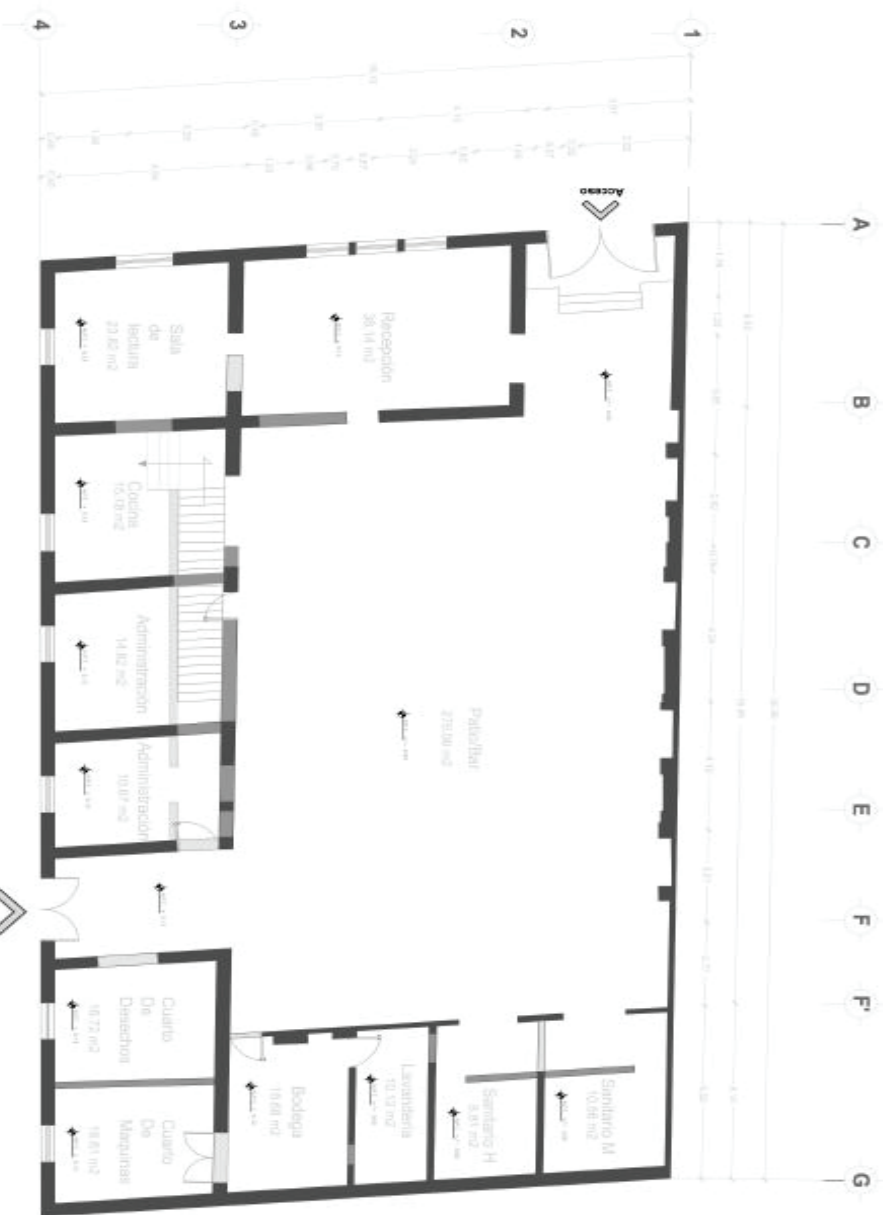


01
DEMOLICIÓN Y AGREGADO
EN MUROS P.B.
 1:150



- LEYENDA**
- Nivel de los servicios
 - ↘ Acceso Exterior
 - Muros existentes
 - Muros a agregar
 - Demolición de Muros

PROYECTO	HOSPITAL GINECOLOGE DE MOLIJA
UBICACION	Avenida Ocho #115 Col San Rafael, MOLIJA, D.F.
PROYECTADO POR	FRANCO
PROYECTO	Cynthia Suarez Rodriguez Texeira
CLIENTE	QUIMICA DE AZUL, S.C. DE CV

ESCALA	1/75	FECHA	Julio 2014
PROYECTO	DEMOLICIONES	CLIENTE	DL01
PROYECTADO POR	Cynthia Suarez Rodriguez Texeira	PROYECTO	QUIMICA DE AZUL, S.C. DE CV
CLIENTE	QUIMICA DE AZUL, S.C. DE CV	PROYECTO	DEMOLICIONES
PROYECTO	DEMOLICIONES	PROYECTADO POR	Cynthia Suarez Rodriguez Texeira
CLIENTE	QUIMICA DE AZUL, S.C. DE CV	CLIENTE	QUIMICA DE AZUL, S.C. DE CV

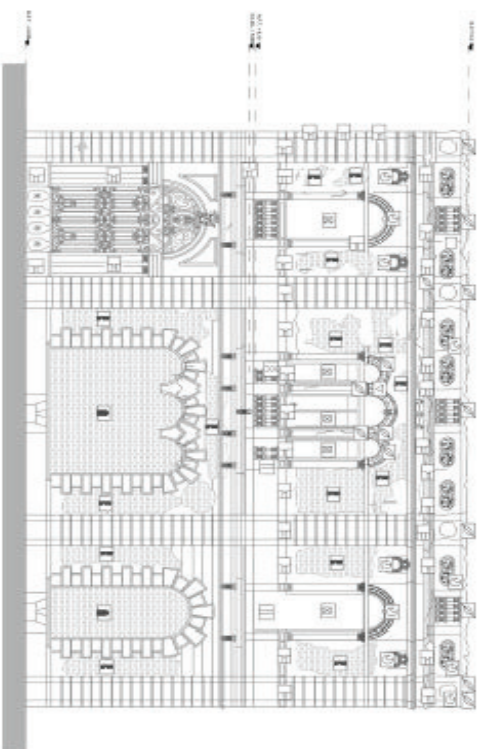

01 LEVANTAMIENTO DETERIOROS
FACHADA ANTONIO CASO
1:150



LEGENDA

Ver el plano completo
 Ver el detalle de una zona

Aplicaciones

- Organización de la información
- Planos de ubicación de habitaciones
- Diagrama estructural
- Plano de elevación
- Plano de planta
- Plano de sección
- Plano de detalle
- Plano de fachada
- Plano de cimentación
- Plano de topografía
- Plano de paisaje
- Plano de acústica

PROYECTO
HOSPITAL CIRUJIA DE MOLJANI

UBICACION
Avenida Casco #115 Col. San Rafael
Mexico DF

PROYECTADO
FRANCO

PROYECTISTA
Cursos Saneamiento y Topografía

ESCALA
1:1000

CANTIDADES ARQUITECTONICAS

ITEM	DESCRIPCION	CANTIDAD
ESPALETA 01	21.18 M2	
ESPALETA 02	21.18 M2	
ESPALETA 03	15.18 M2	
ESPALETA 04	14.18 M2	
ESPALETA 05	14.18 M2	
ESPALETA 06	14.18 M2	
ESPALETA 07	14.18 M2	
ESPALETA 08	14.18 M2	
ESPALETA 09	14.18 M2	
ESPALETA 10	14.18 M2	
ESPALETA 11	14.18 M2	
ESPALETA 12	14.18 M2	
AREA TOTAL AREA DE	211.18 M2	

REFERENCIAS

FACHADAS

Modelo de levantamiento de fachadas deterioradas

PROYECTADO

ESCALA
1:75

FECHA
Julio 2014

CDR
DE01



SECCIONES

- Negro de la
- Torre de agua
- Temperatura
- Paredes y ventanas
- Para el color
- Servicios

PROYECTO

LABORATORIO DE INVESTIGACIONES EN ARQUITECTURA

UBICACION

Avenida Carretera #119 Col. San Rafael
Puebla, Pue.

PROYECTADO

FRUADO

PROYECTANTE

Oficina de Arquitectura y Diseño Urbano
C.A. S.A. de C.V.

CONTENIDO DE LA PLANCHA

ACABA

1. Fachada exterior para revestimiento de negro y blanco

ARMADOR

ARQUITECTÓNICO
Equipamiento Urbano

ESCALA GRÁFICA



ESCALA

1:75

FECHA

Junio 2014

PROYECTO

AR03

COLINDANCIA

COLINDANCIA


ANTONIO CASO

ROSAS MORENO

03

EQUIPAMIENTO URBANO

1:150

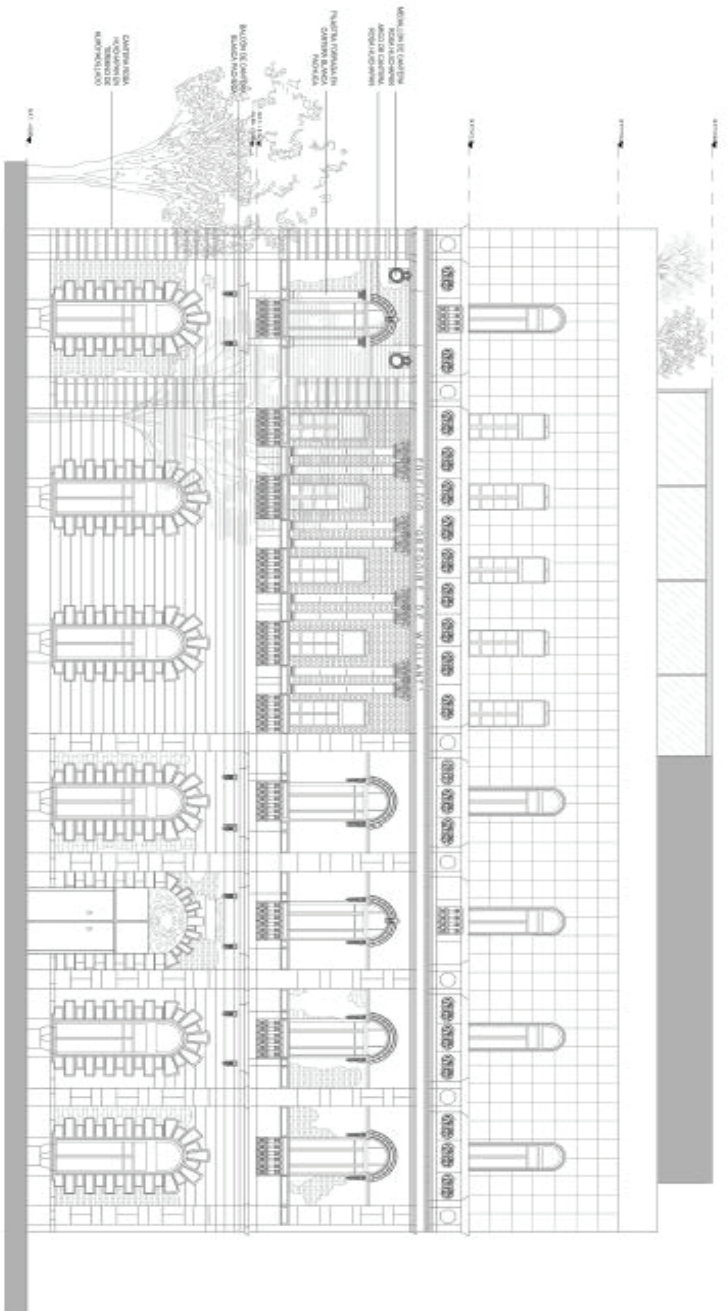

ALZADO FACHADA ROSAS MORENO
 PROPUESTA
 02
 1:150



Universidad de las Américas
 Puebla



4.47 - 4.50 Nivel de piso terminado
 4.51 - 4.54 Nivel hecho bajo de losa

PROYECTO
 HOSPITAL DIOCESANO DE MOLAMI

UBICACION
 Avenida Oaxaca #118 Col San Pablo
 Puebla, Pue

PROYECTADO
 PRIVADO

PROYECTISTA
 Ornela Suarez Rodriguez Torcero
 D. 1000

QUANTO DE ARQUITECTA


NOTA

APROBADO
FACHADA
 Propuesta Fachada Rosas Moreno

ESCALA
 1:75

FECHA
 Junio 2014

CLAVE
AL04

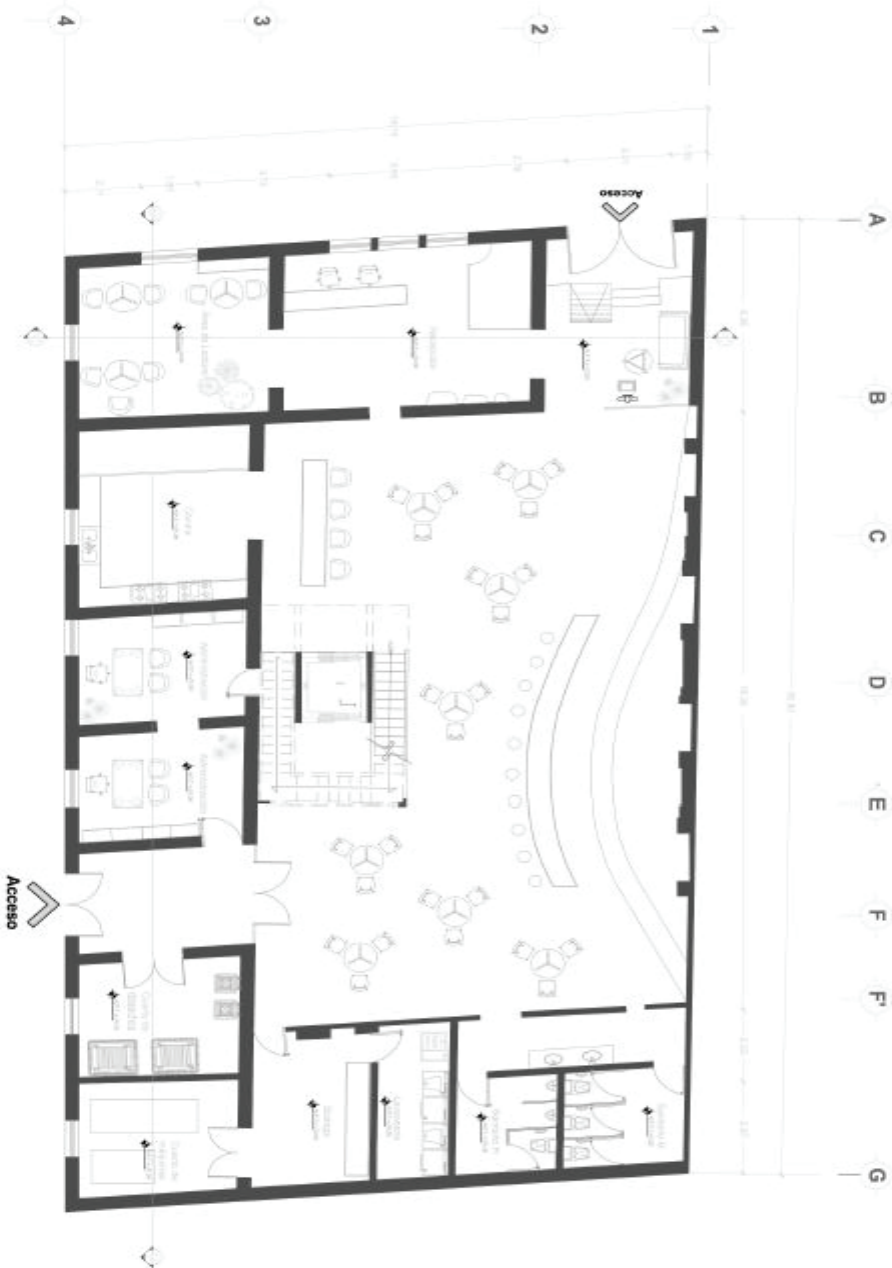

4 Arquitectónico P.B. 1:150



■■■■ Nivel de piso terminado
 ■■■■ Nivel Medio Bajo de Pasa


PROYECTO
 HOSPITAL GINECOLOGE DE MOLLAJIT
ARQUITECTO
 Arturo Chao #118 Col San Felipe
 Puebla, Pue.
PROYECTADO
 PRIVADO

REVISOR
 CRISTINA SUSANA RODRIGUEZ TOROQUEAN
 INGENIERA EN ARQUITECTURA
 CAMARON DE REVOLUCION

ESCALA
 1/75

PROYECTO
 ARQUITECTONICO
 Programa P.B.

FECHA
 1/75
 JUNIO 2014
PROYECTO
 AR07

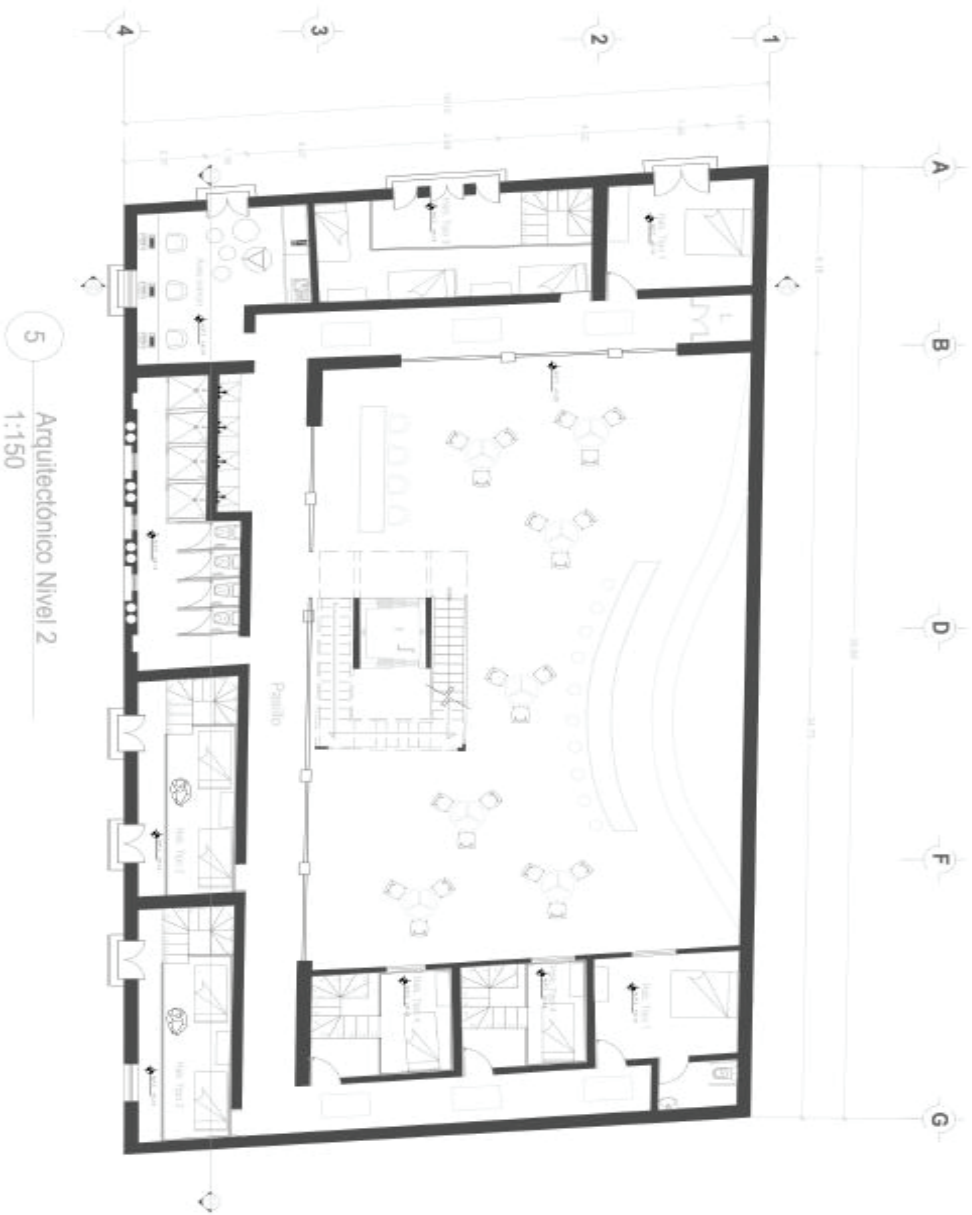

5 Arquitectónico Nivel 2
1:150



Universidad de las Américas
Puebla



- INDICACION
- ← Nivel de piso terminado
 - ∧ Acceso Pedestre

PROYECTO
HOSPITAL QUIROSCOPICO DE WOLLMAN

UBICACION
Avenida Chapultepec #110 Col. San Rafael
Mexico DF

PROYECTANTE
RENACIDO

PROYECTISTA
Cristina Susana Rodriguez Tascoran
C.O. 2008

CARACTER DE IDENTIFICACION


NOTA

REFERENCIO
ARQUITECTÓNICO
Figura No. 12

ESCALA
1:75

FECHA
Junio 2014

AR08

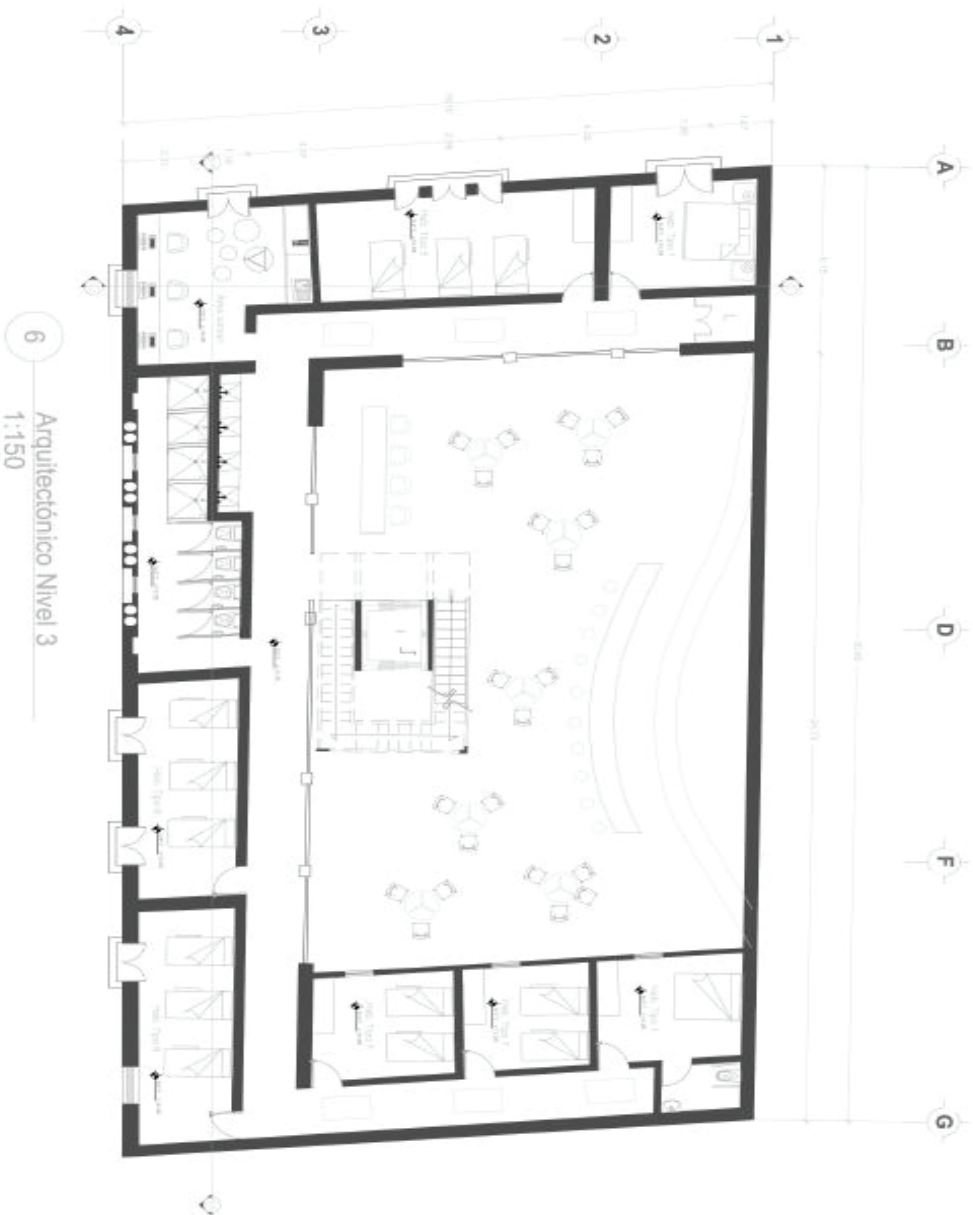

6 Arquitectónico Nivel 3
1:150



Universidad de las Américas
Puebla



- LEGENDA
- Nivel de piso terminado
 - Acceso Restrieto

PROYECTO
HOSPITAL ONCOLOGIA DE MEXQUILIT
LUGAR
Av. Juan Dato #118 Col. San Felipe
Puebla, Pue.
ESTRUCTURA
FRAMADO


OBJETIVO
Oficina Suarez Rodriguez Tescapan
D. Suarez
CLIENTE ALBA ROSAL

NOTAS

EXPERIMENTO
ARQUITECTÓNICO
Prueba Nivel 3



ESCALA
1.75
FECHA
Junio 2014
PROYECTO
AR09

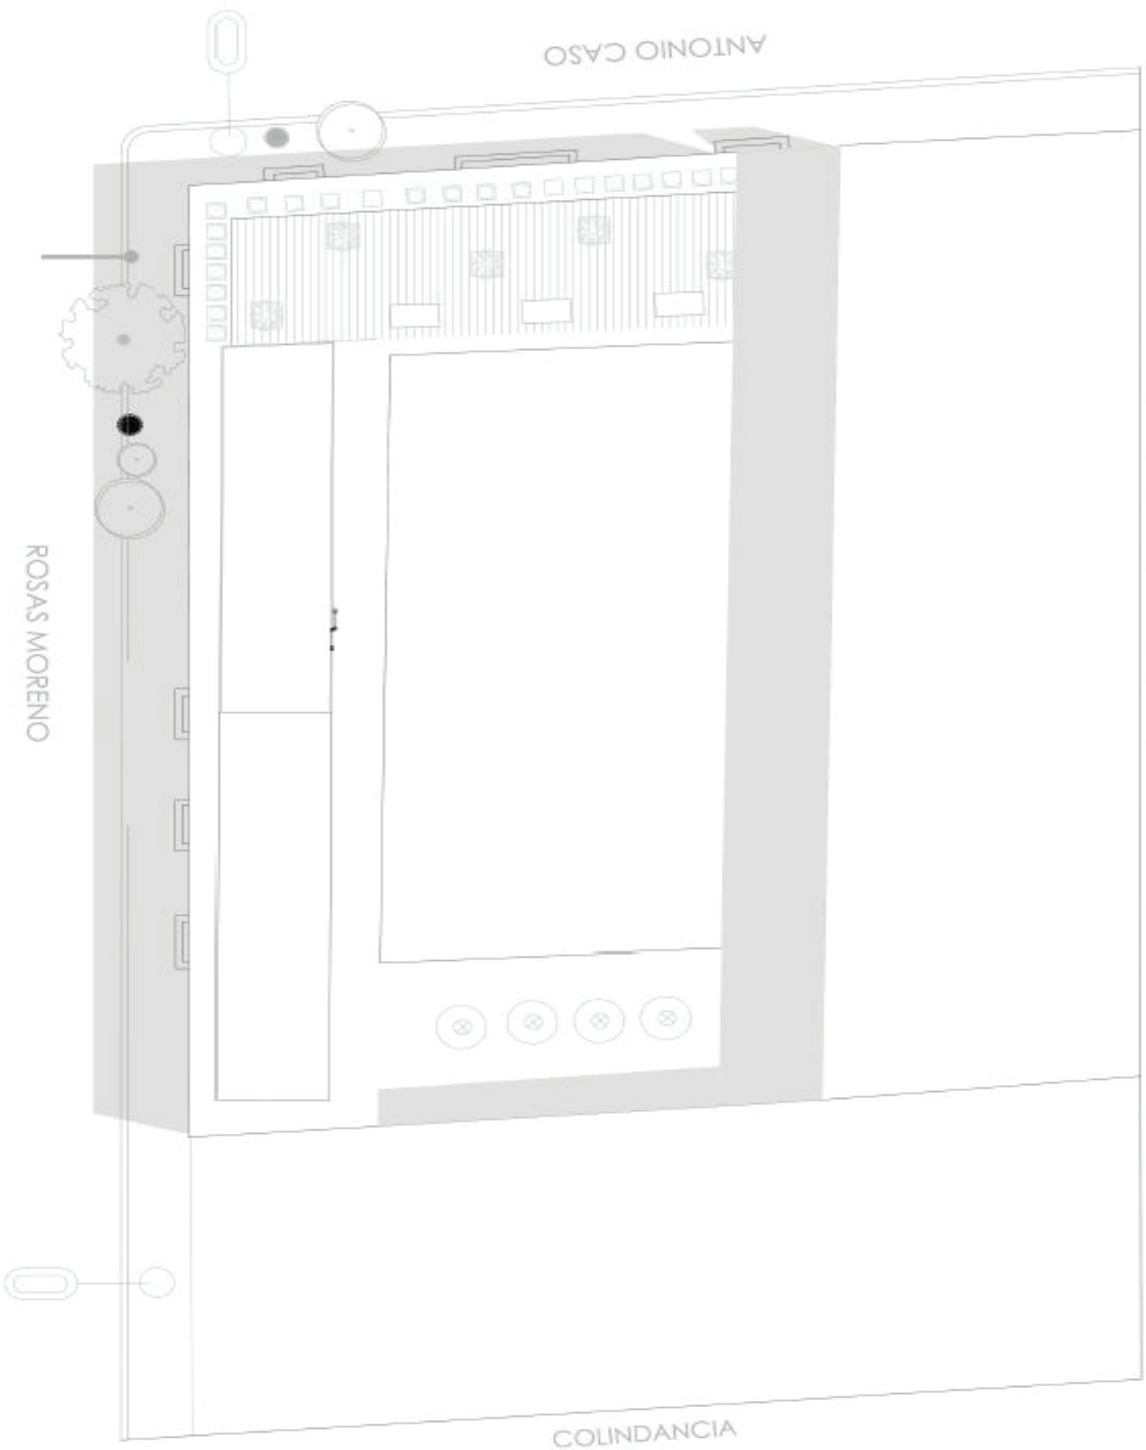

04
 PLANTA DE CONJUNTO
 PROPUESTA
 1:150



0.71 - 0.20m
 Nivel de piso terminado
 0.00L +0.00m
 Nivel techo tipo de losa

PROYECTO
 HOSPITAL GINECOLOGIA DE MEXQUILITAN
 MEDICINA
 Av. Pedro Pablo Kuczynski 1118 Oax. San Pedro
 Huastla, Oax.


PROYECTANTE
 FRANKMOOD

CLIENTE
 Centro Superior Rodriguez Tlacuapan
 C. S. S. S. S. S.

OBJETIVO
 Ordenar el desarrollo del proyecto

ARQUITECTO
 ROSAS MORENO
 ROSAS MORENO

ESCALA
 1:75
 FECHA
 Junio 2014
 PROYECTO
 AR06

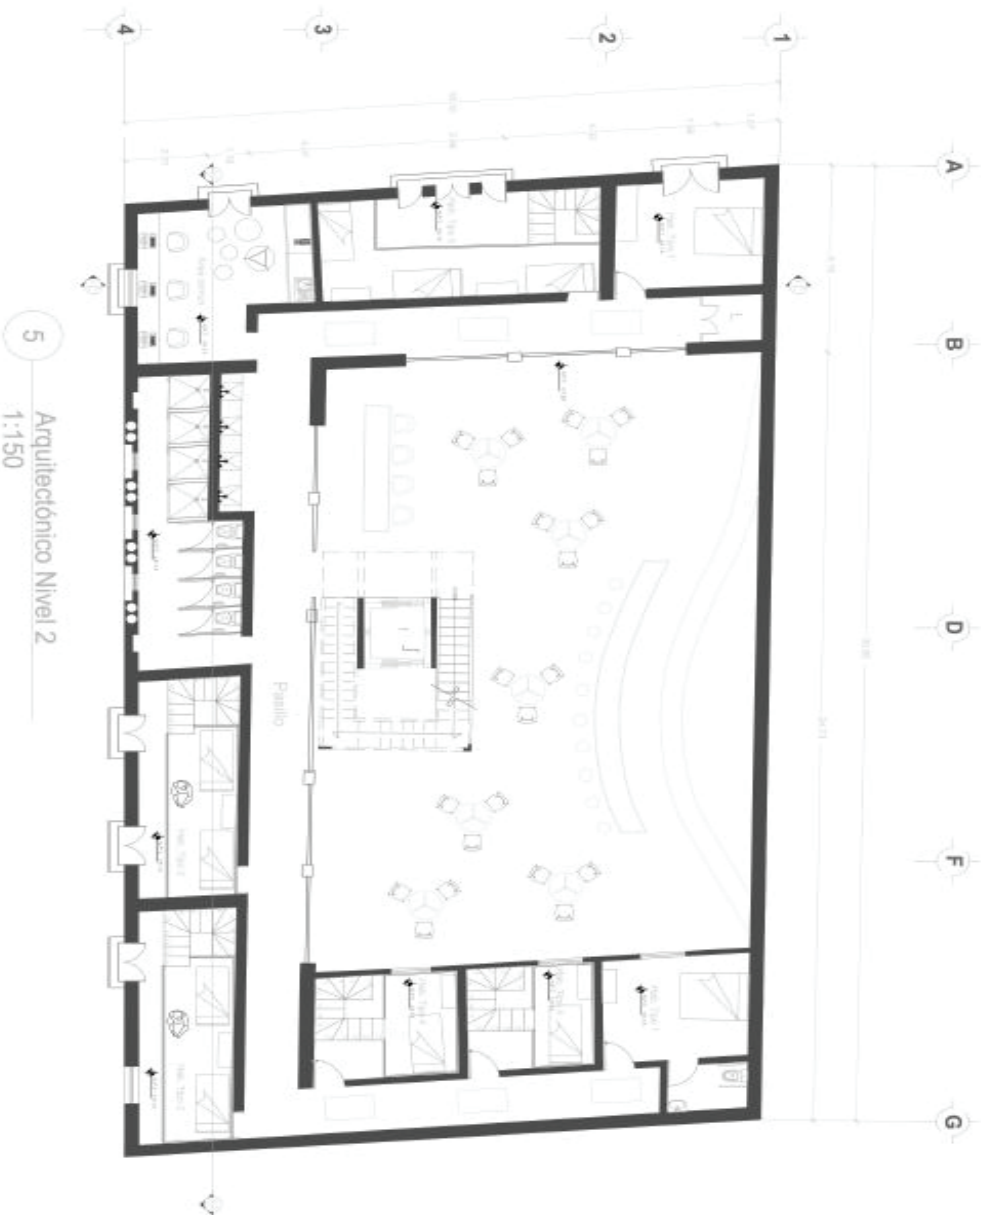

Universidad de las Américas
Puebla



INDICACION
 ↑ Nivel de paramento
 ↘ Azimut Vertical


PROYECTO
 HOSPITAL GINECOLOGE DE INGLAIT
 LOCALIDAD
 Avitotl, Oaxaca #110 Col San Salvo
 Oaxaca, Oax.
 REPRESENTADO POR
 FRIWOO

PROYECTADO POR
 Orietta Susana Rodriguez Trespasi
 E. 10003
 CARRANZO DE ALVARO ACUTAL

INTERVENIDO
 ARQUITECTÓNICO
 Programa Nivel 2



ESCALA 1/75
 FECHA JUNIO 2014
 CHAVE AR08

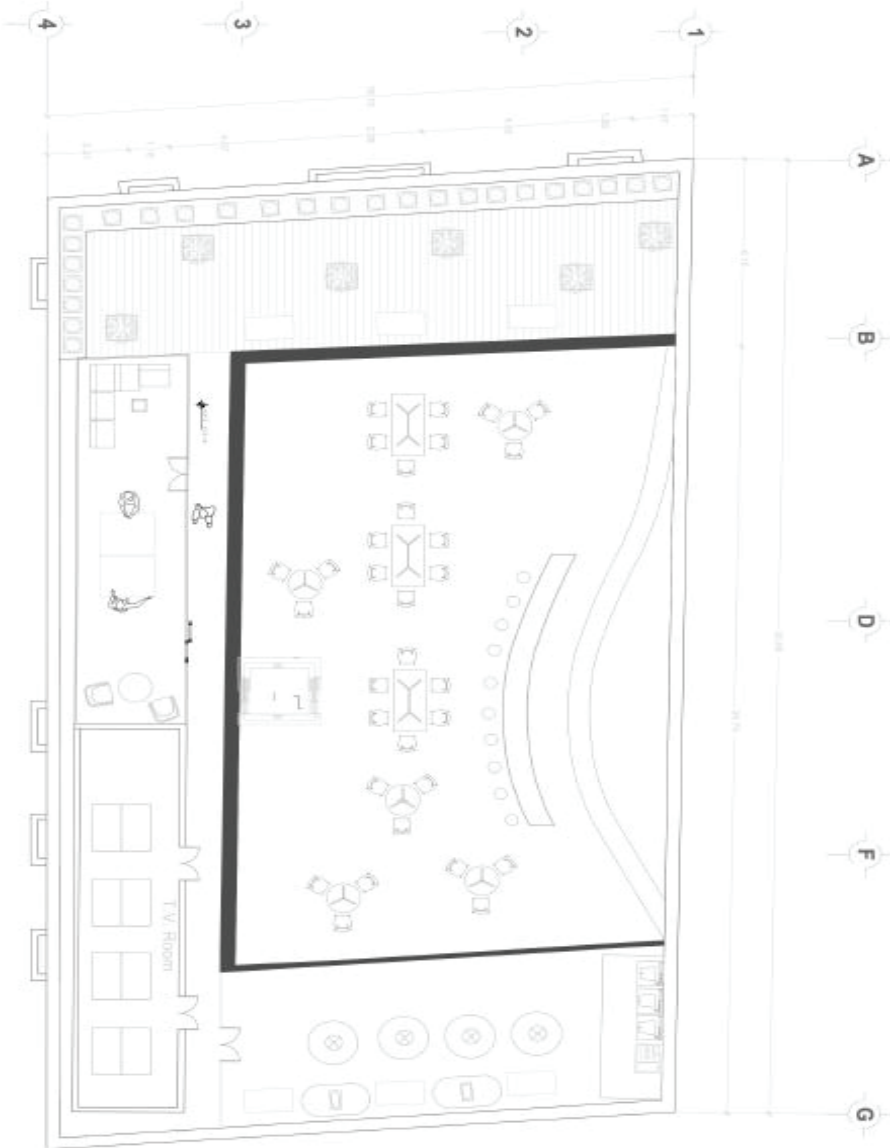

Universidad de las Américas
Puebla



- Nivel de piso terminado
- Azoteo Pintado

PROYECTO
HOSPITAL QUIMICORRE DE MOLLAMI

ARQUITECTO
Antonio Díaz #116 Col. San Felipe
México, D.F.

PROFESORADO
FRANCO

PROYECTO
Cristina Suarez Rodriguez Texcoco
C. Puebla

CARRERA DE INGENIERIA

NOTA

ASIGNATURA
ARQUITECTÓNICO

TRABAJO AUTÓNOMO




ESCALA
1:75

FECHA
Junio 2014

TRABAJO
AR10



IMAGENES

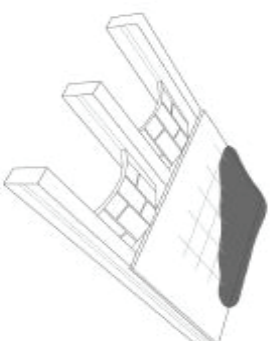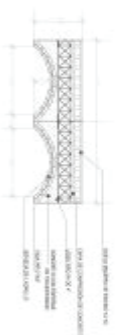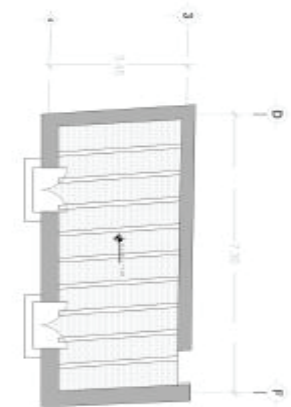

DETALLE DE ENTREPISO NIVEL 2

01

1:50

<p>PROYECTO DETALLES Detalle: Vista Exterior</p>	<p>FECHA 1/20</p>	<p>ESTADO Junio 2014</p>	<p>PROYECTISTA DE01</p>
---	-----------------------	------------------------------	------------------------------------