




REVISIONES
No. FECHA
1 00.00.00


NOTA: LAS MODIFICACIONES Y OBSERVACIONES DE LA ÚLTIMA FECHA MAS RECIENTE SUSTITUYEN A LAS DE LAS FECHAS ANTERIORES

PROYECTUARIO NORTE




UBICACIÓN  
Zona Sur de la ciudad de Puebla, entre  
14 sur y periférico ecológico

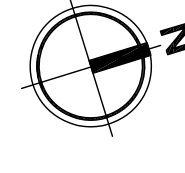

LOCALIZACIÓN

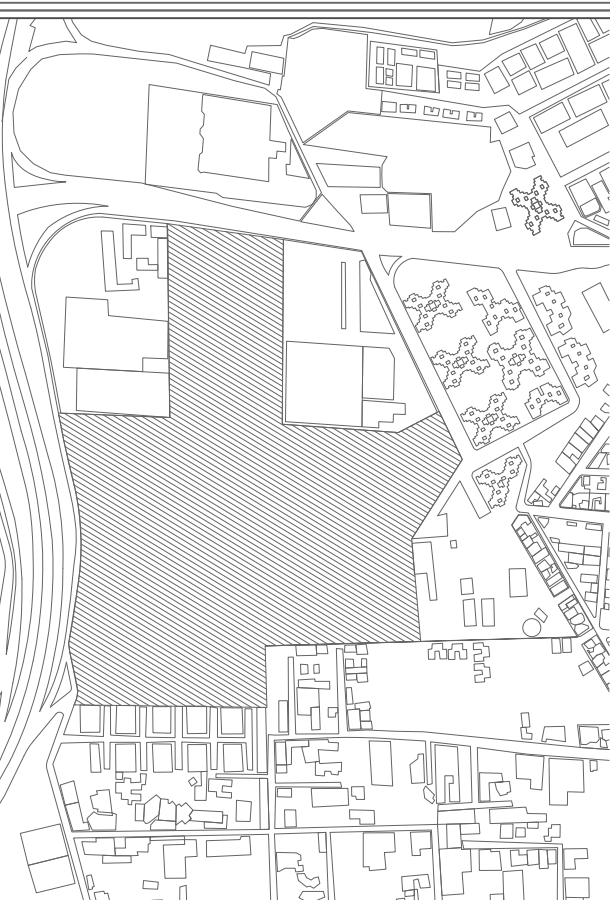

FECHA	ESCALA	D.R.O.	CÓRM
15 DICIEMBRE 2015	1:500		
PROYECTO	TRANSIT BAY CENTER	DIBUJO	EMM
CLAVE DEL PROYECTO	15 TB C	CLAVE DEL PLANO	
NOMBRE DEL PLANO	ARQUITECTÓNICO		
CONTENIDO	CENTRO DE NEGOCIOS		

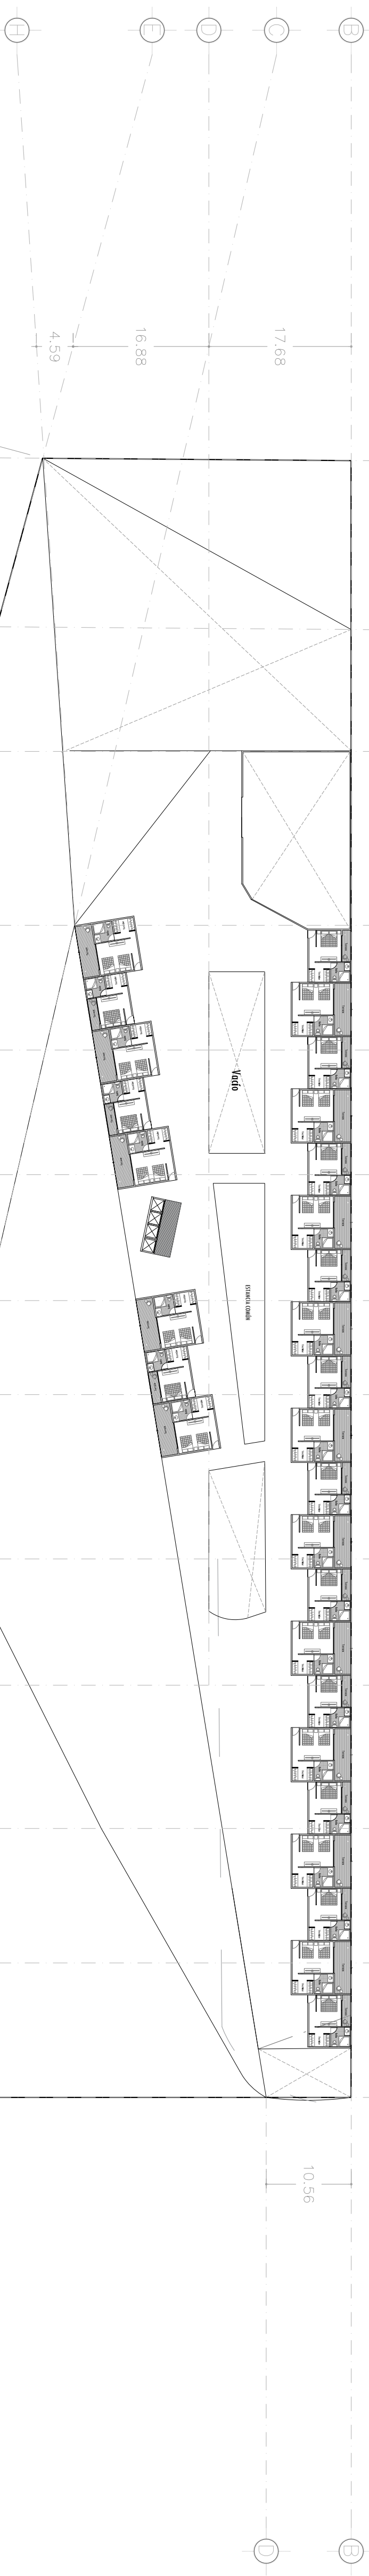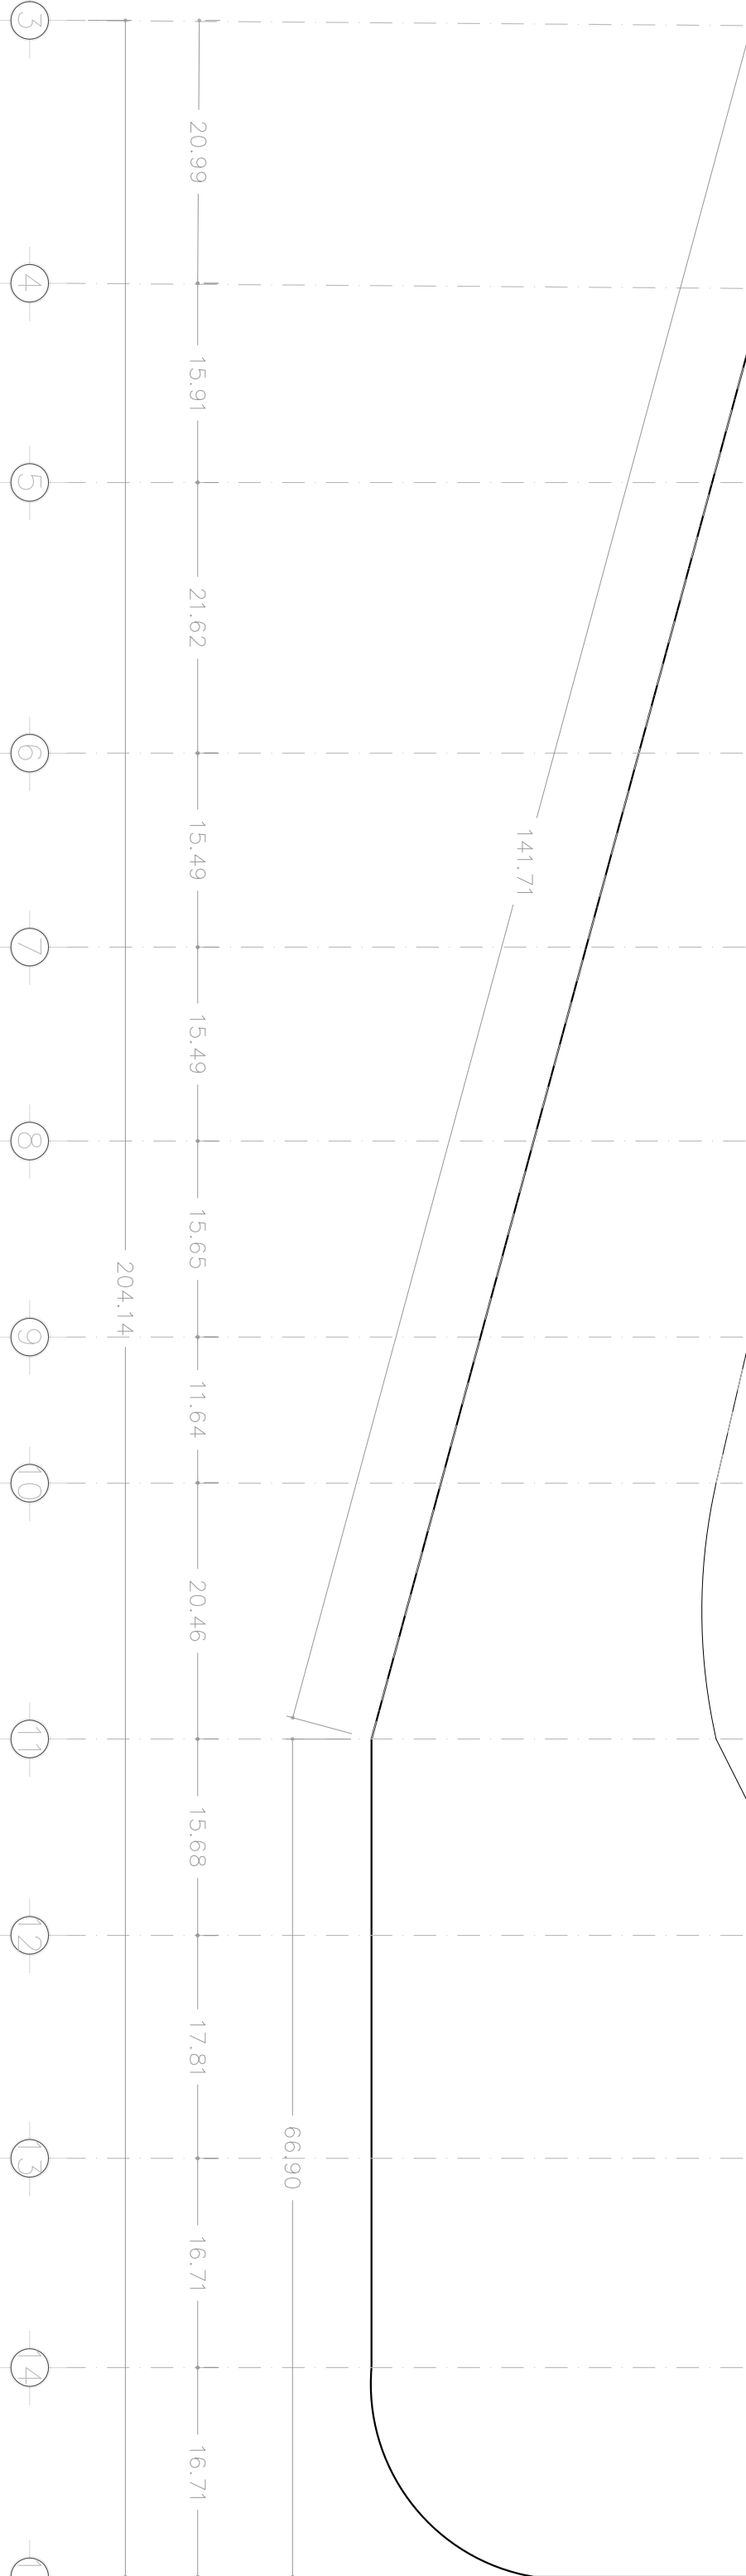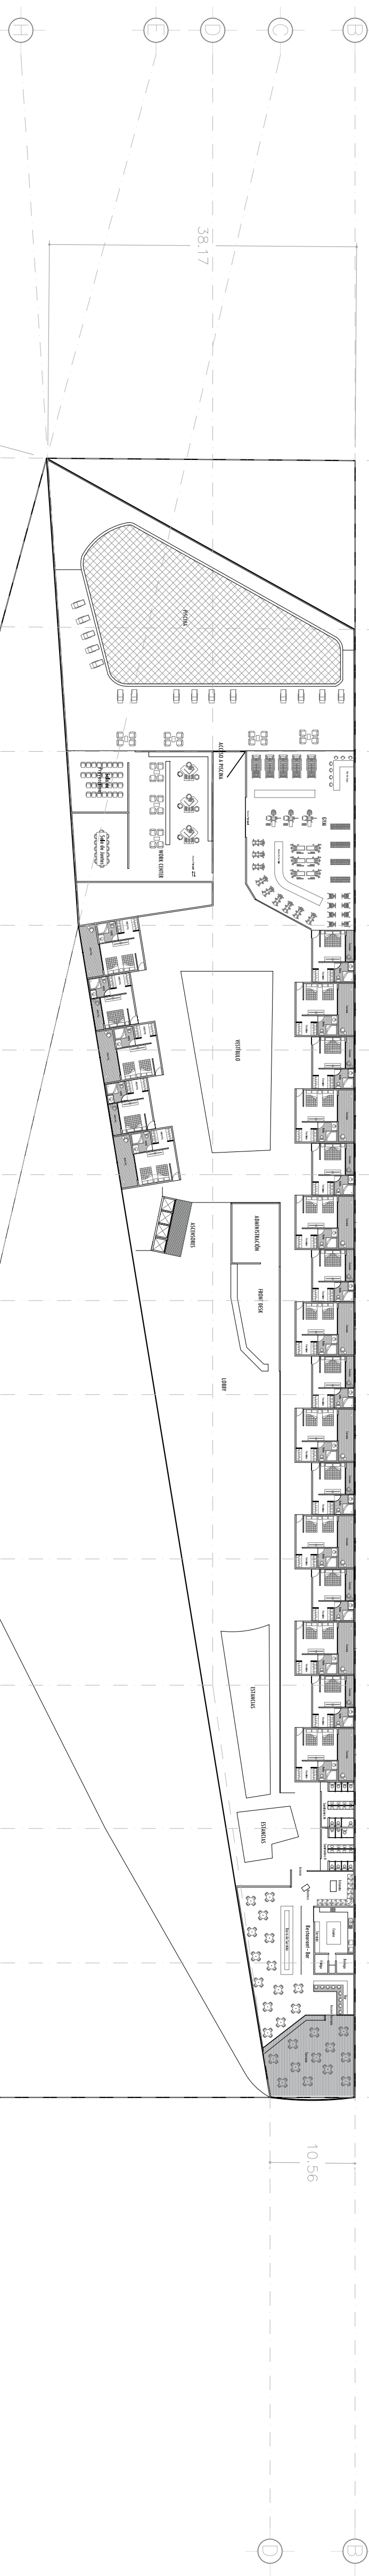


REVISIONES	
No.	FECHA
1	00/00/00


NOTA.- LAS MODIFICACIONES Y OBSERVACIONES DE LA ÚLTIMA FECHA MÁS RECIENTE SUSTITUYEN A LAS DE LAS FECHAS ANTERIORES

PROYECTO DE TITULACIÓN

UBICACIÓN  
Zona Sur de la ciudad de Puebla, entre  
Zona 14 sur y periférico ecológico

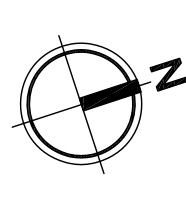


LOCALIZACIÓN

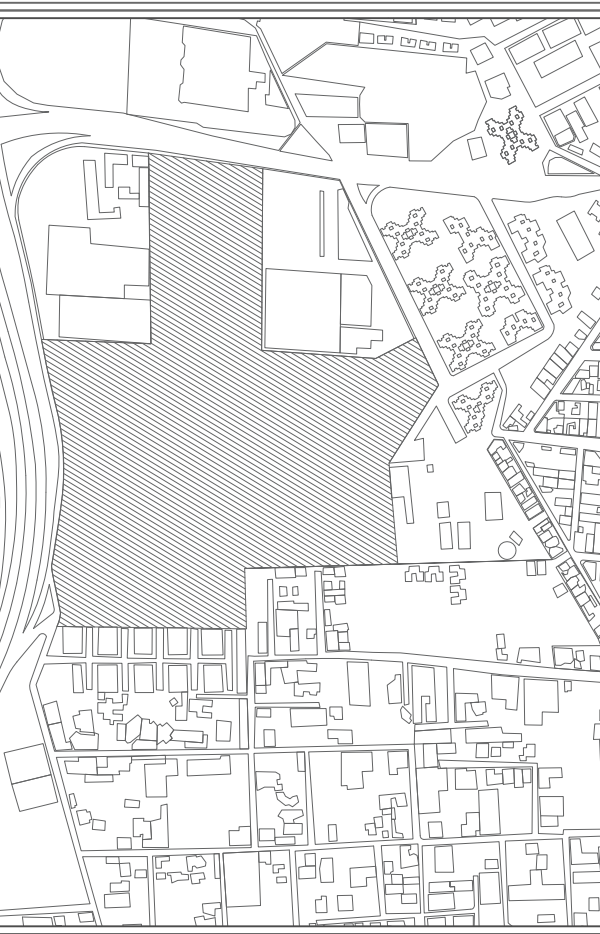

FECHA DICIEMBRE 2015	ESCALA 1:500	DR.-O. CORM
PROYECTO TRANSIT BAY CENTER	DIBUJO EMM	CLAVE DEL PLANO 15 TB C
CLAVE DEL PROYECTO 15 TB C		
NOMBRE DEL PLANO ARQUITECTÓNICO		A.05
CONTENIDO HOTEL		



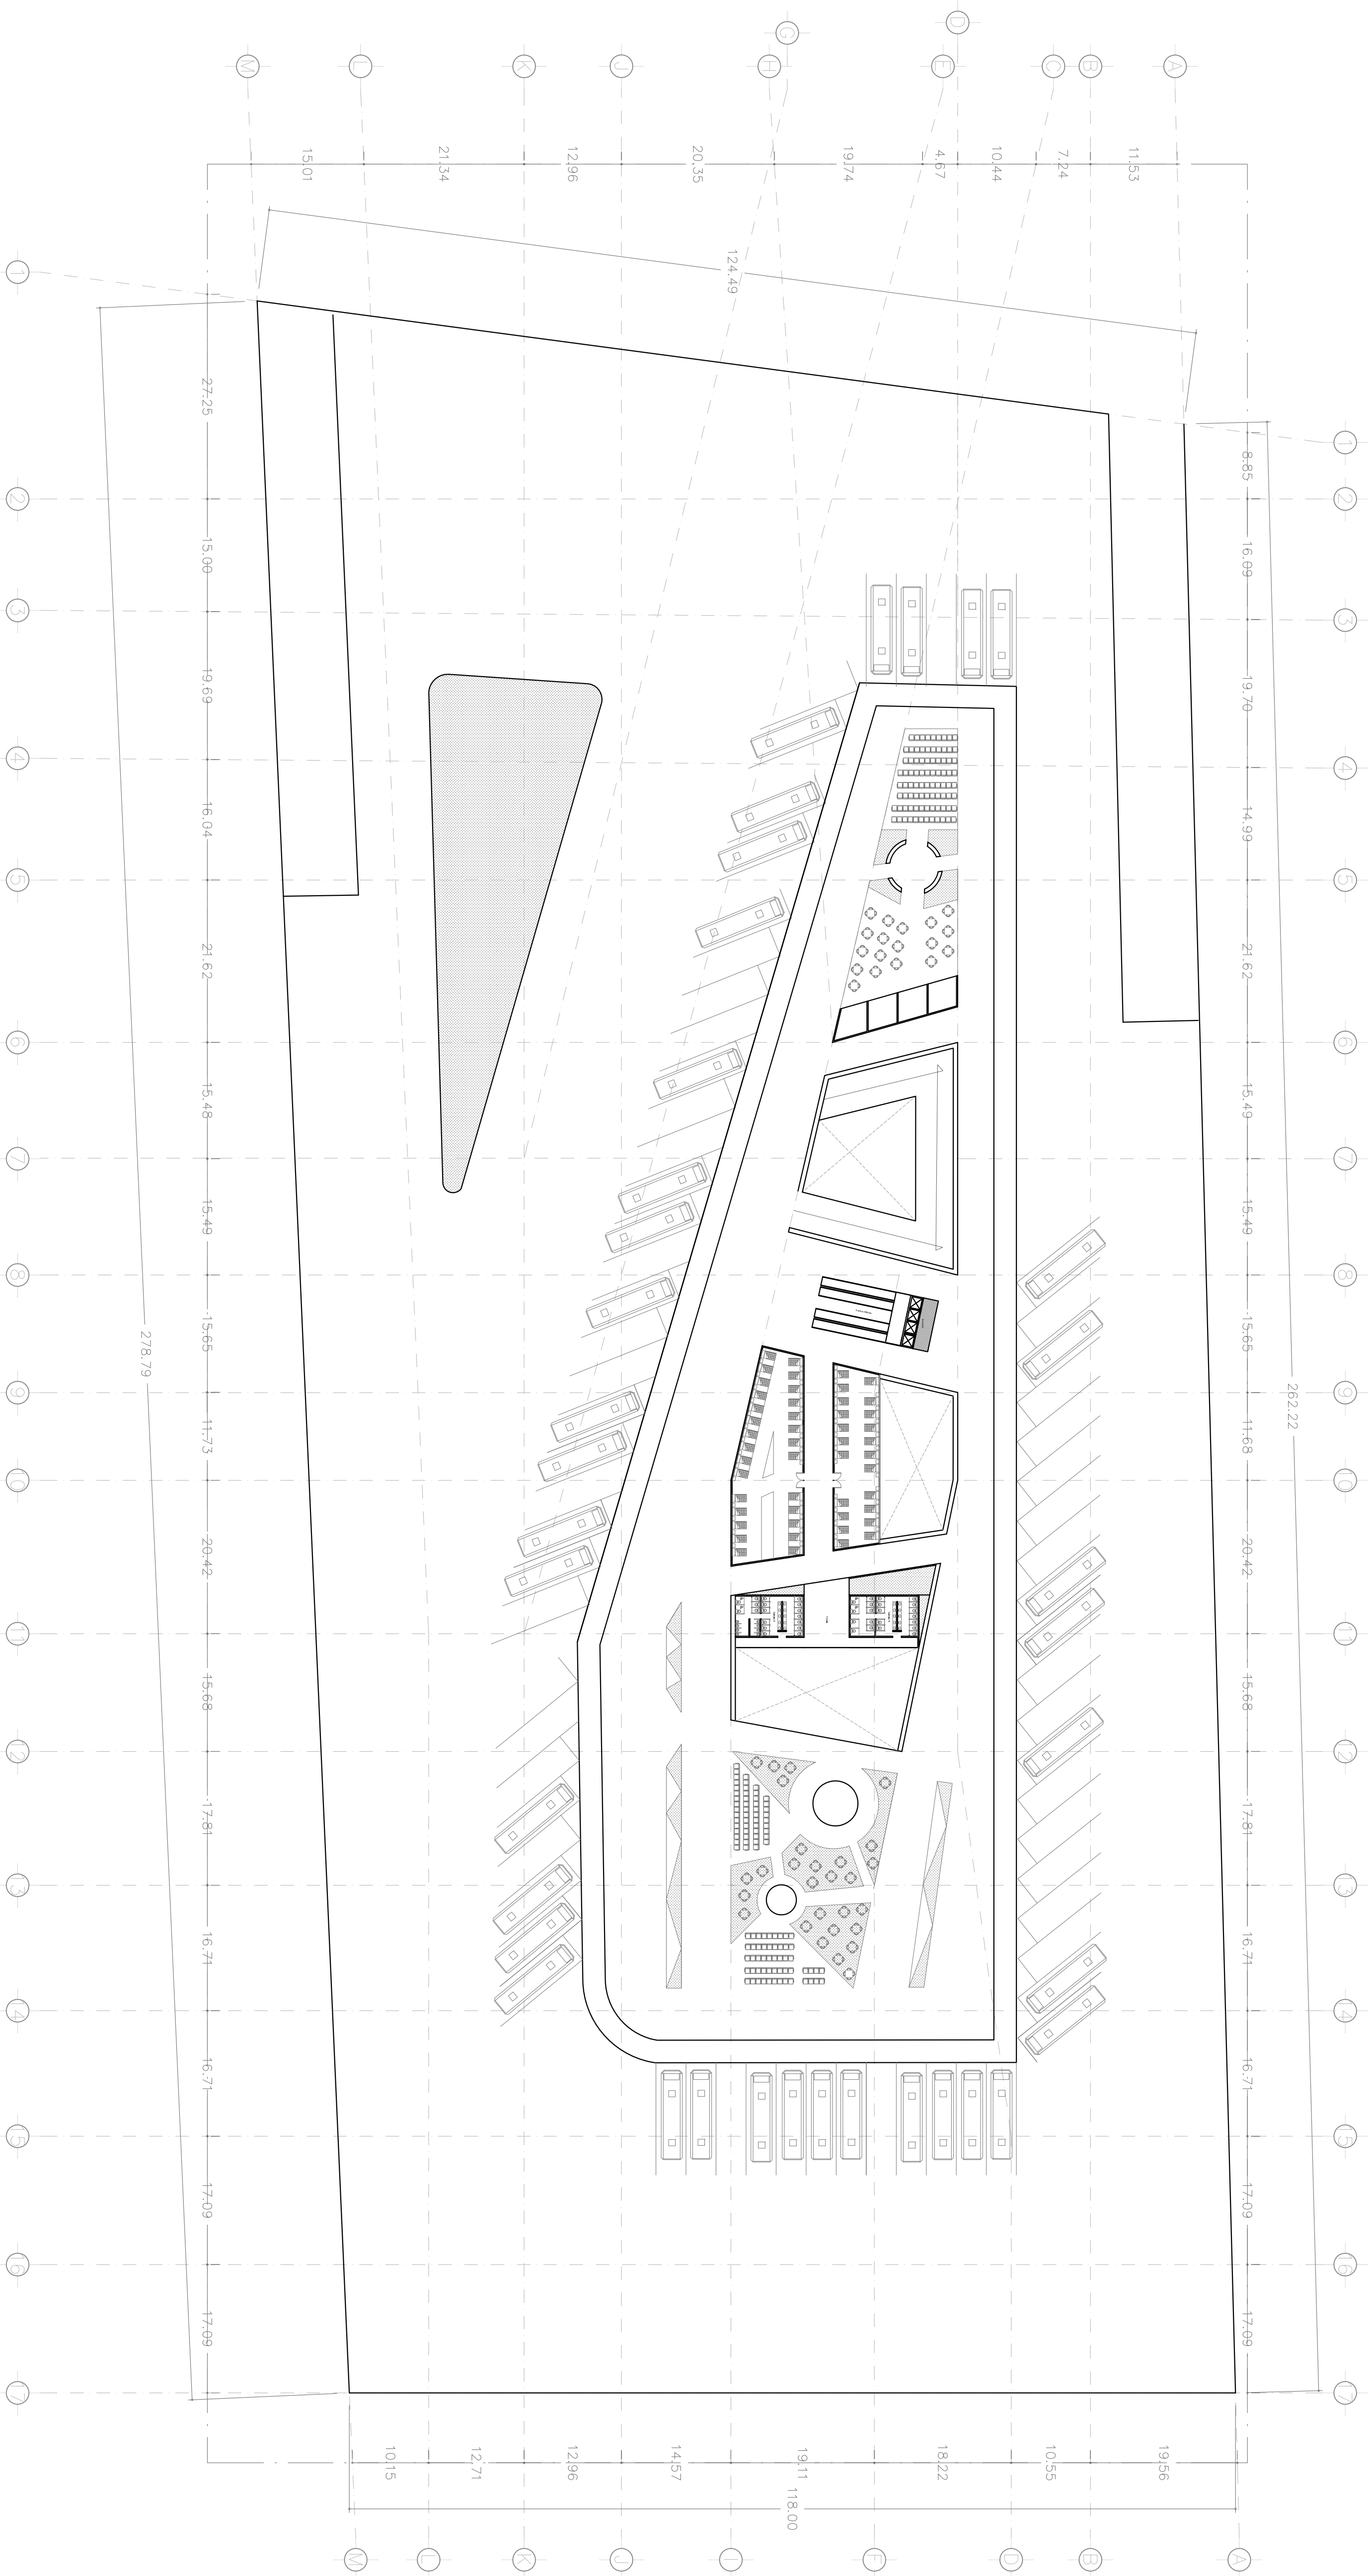


REVISIONES
No. FECHA
1 00/00/00

NOTA: LAS MODIFICACIONES Y OBSERVACIONES DE LA ÚLTIMA FECHA MÁS RECIENTE SUSTITUYEN A LAS DE LAS FECHAS ANTERIORES


PROPIETARIO

NORTE

UBICACIÓN  
Zona Sur de la ciudad de Puebla, entre  
14 sur y periférico ecológico

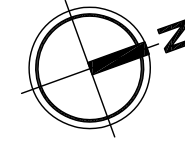


LOCALIZACIÓN

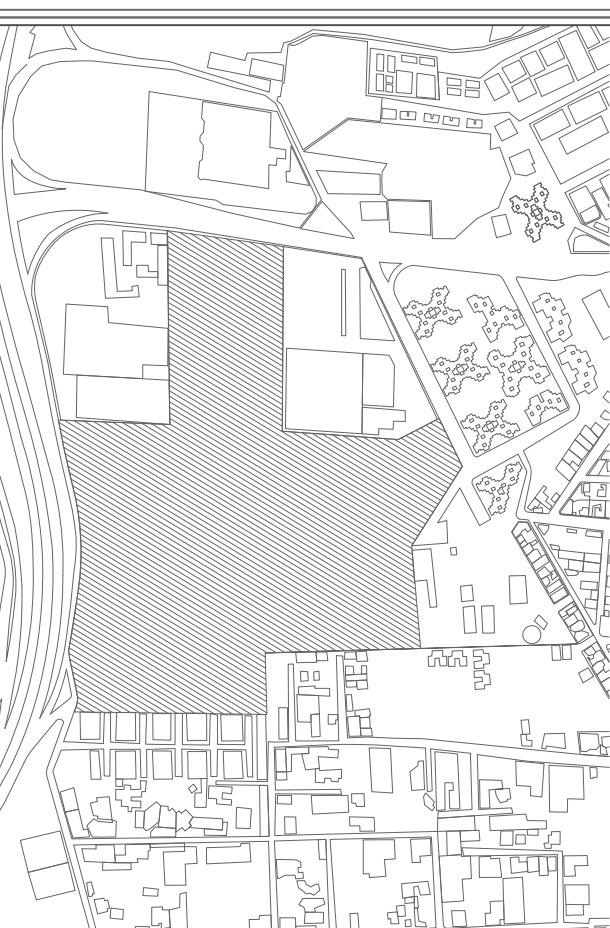

FECHA	ESCALA	OTRO	CORR
DICIEMBRE 2015	1:500		
PROYECTO	TRANSIT BAY CENTER	DIBUJO	EMM
CLAVE DEL PROYECTO	15 TB C	CLAVE DEL PLANO	
NOMBRE DEL PLANO	ARQUITECTÓNICO		
CONTENIDO	SÓTANO 1		

A.02




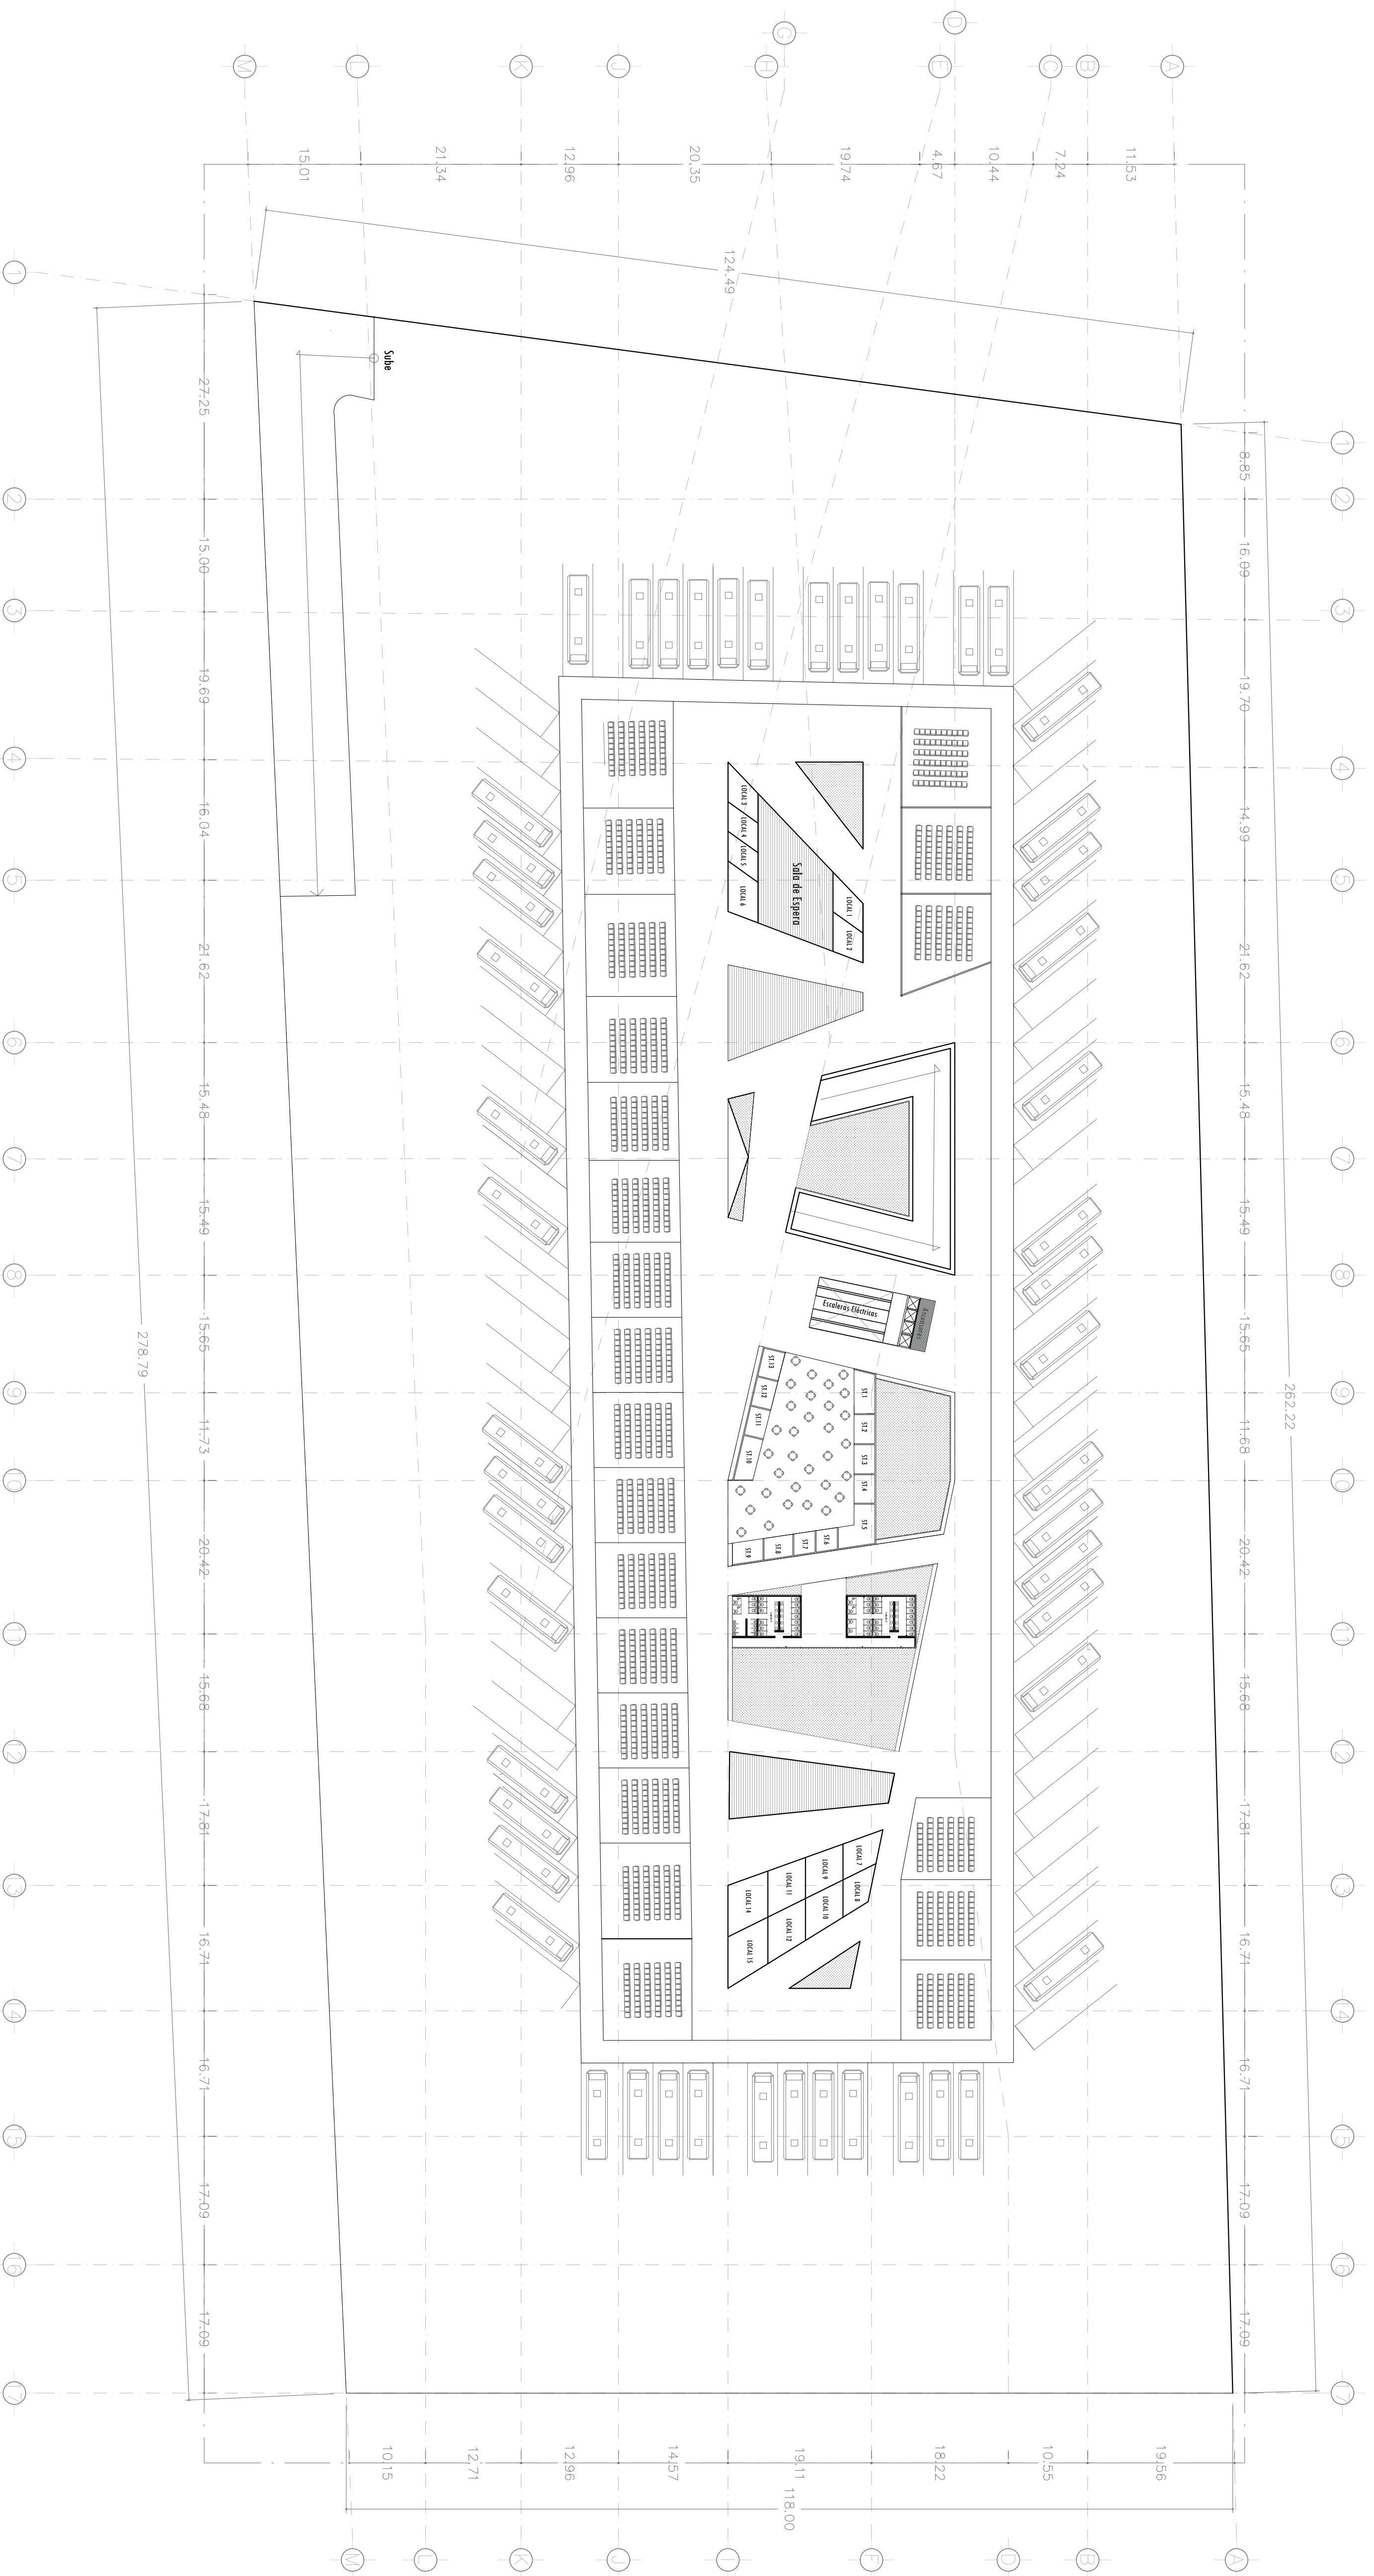


REVISIONES	
No.	FECHA
1	00.00.00

NOTA: LAS MODIFICACIONES Y OBSERVACIONES DE LA ÚLTIMA FECHA MÁS RECIENTE SUSTITUYEN A LAS DE LAS FECHAS ANTERIORES


PROPIETARIO: \_\_\_\_\_ NORTE

UBICACIÓN: Zona Sur de la ciudad de Puebla, entre 14 sur y periférico ecológico

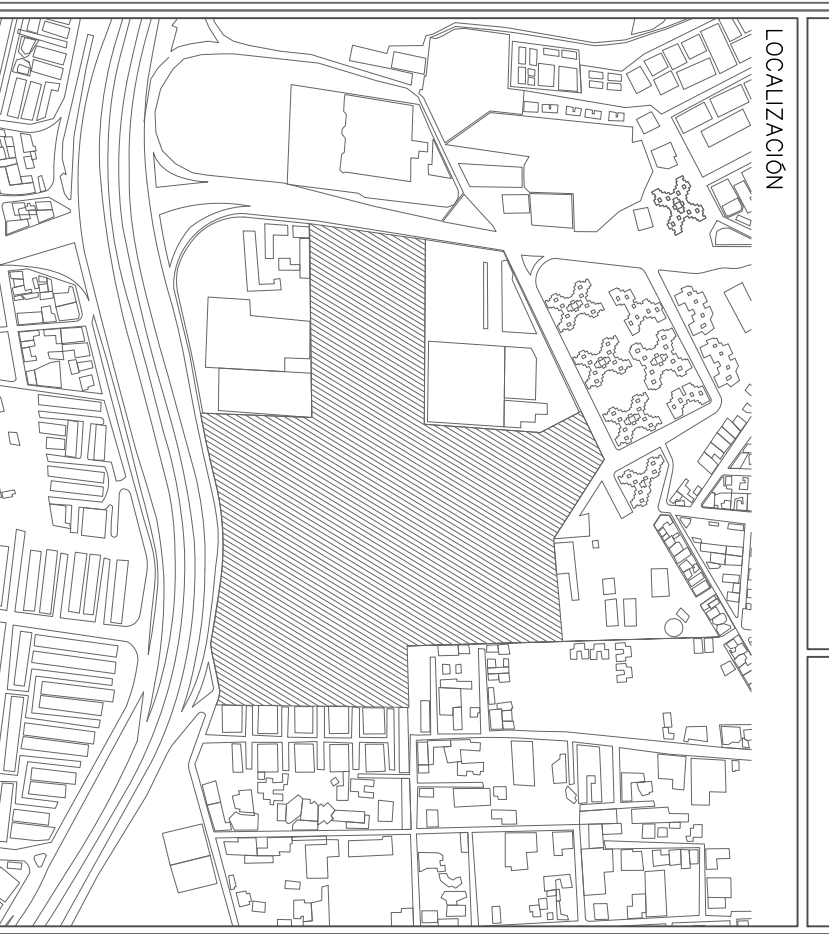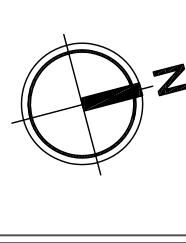

FECHA	ESCALA	D.T.R.O.	CORM
15 DICIEMBRE 2015	1:500		
PROYECTO	TRANSIT BAY CENTER	DIBUJO	EMM
CLAVE DEL PROYECTO	15 TB C	CLAVE DEL PLANO	
NOMBRE DEL PLANO	ARQUITECTÓNICO	CONTENIDO	SÓTANO 2
A.03			



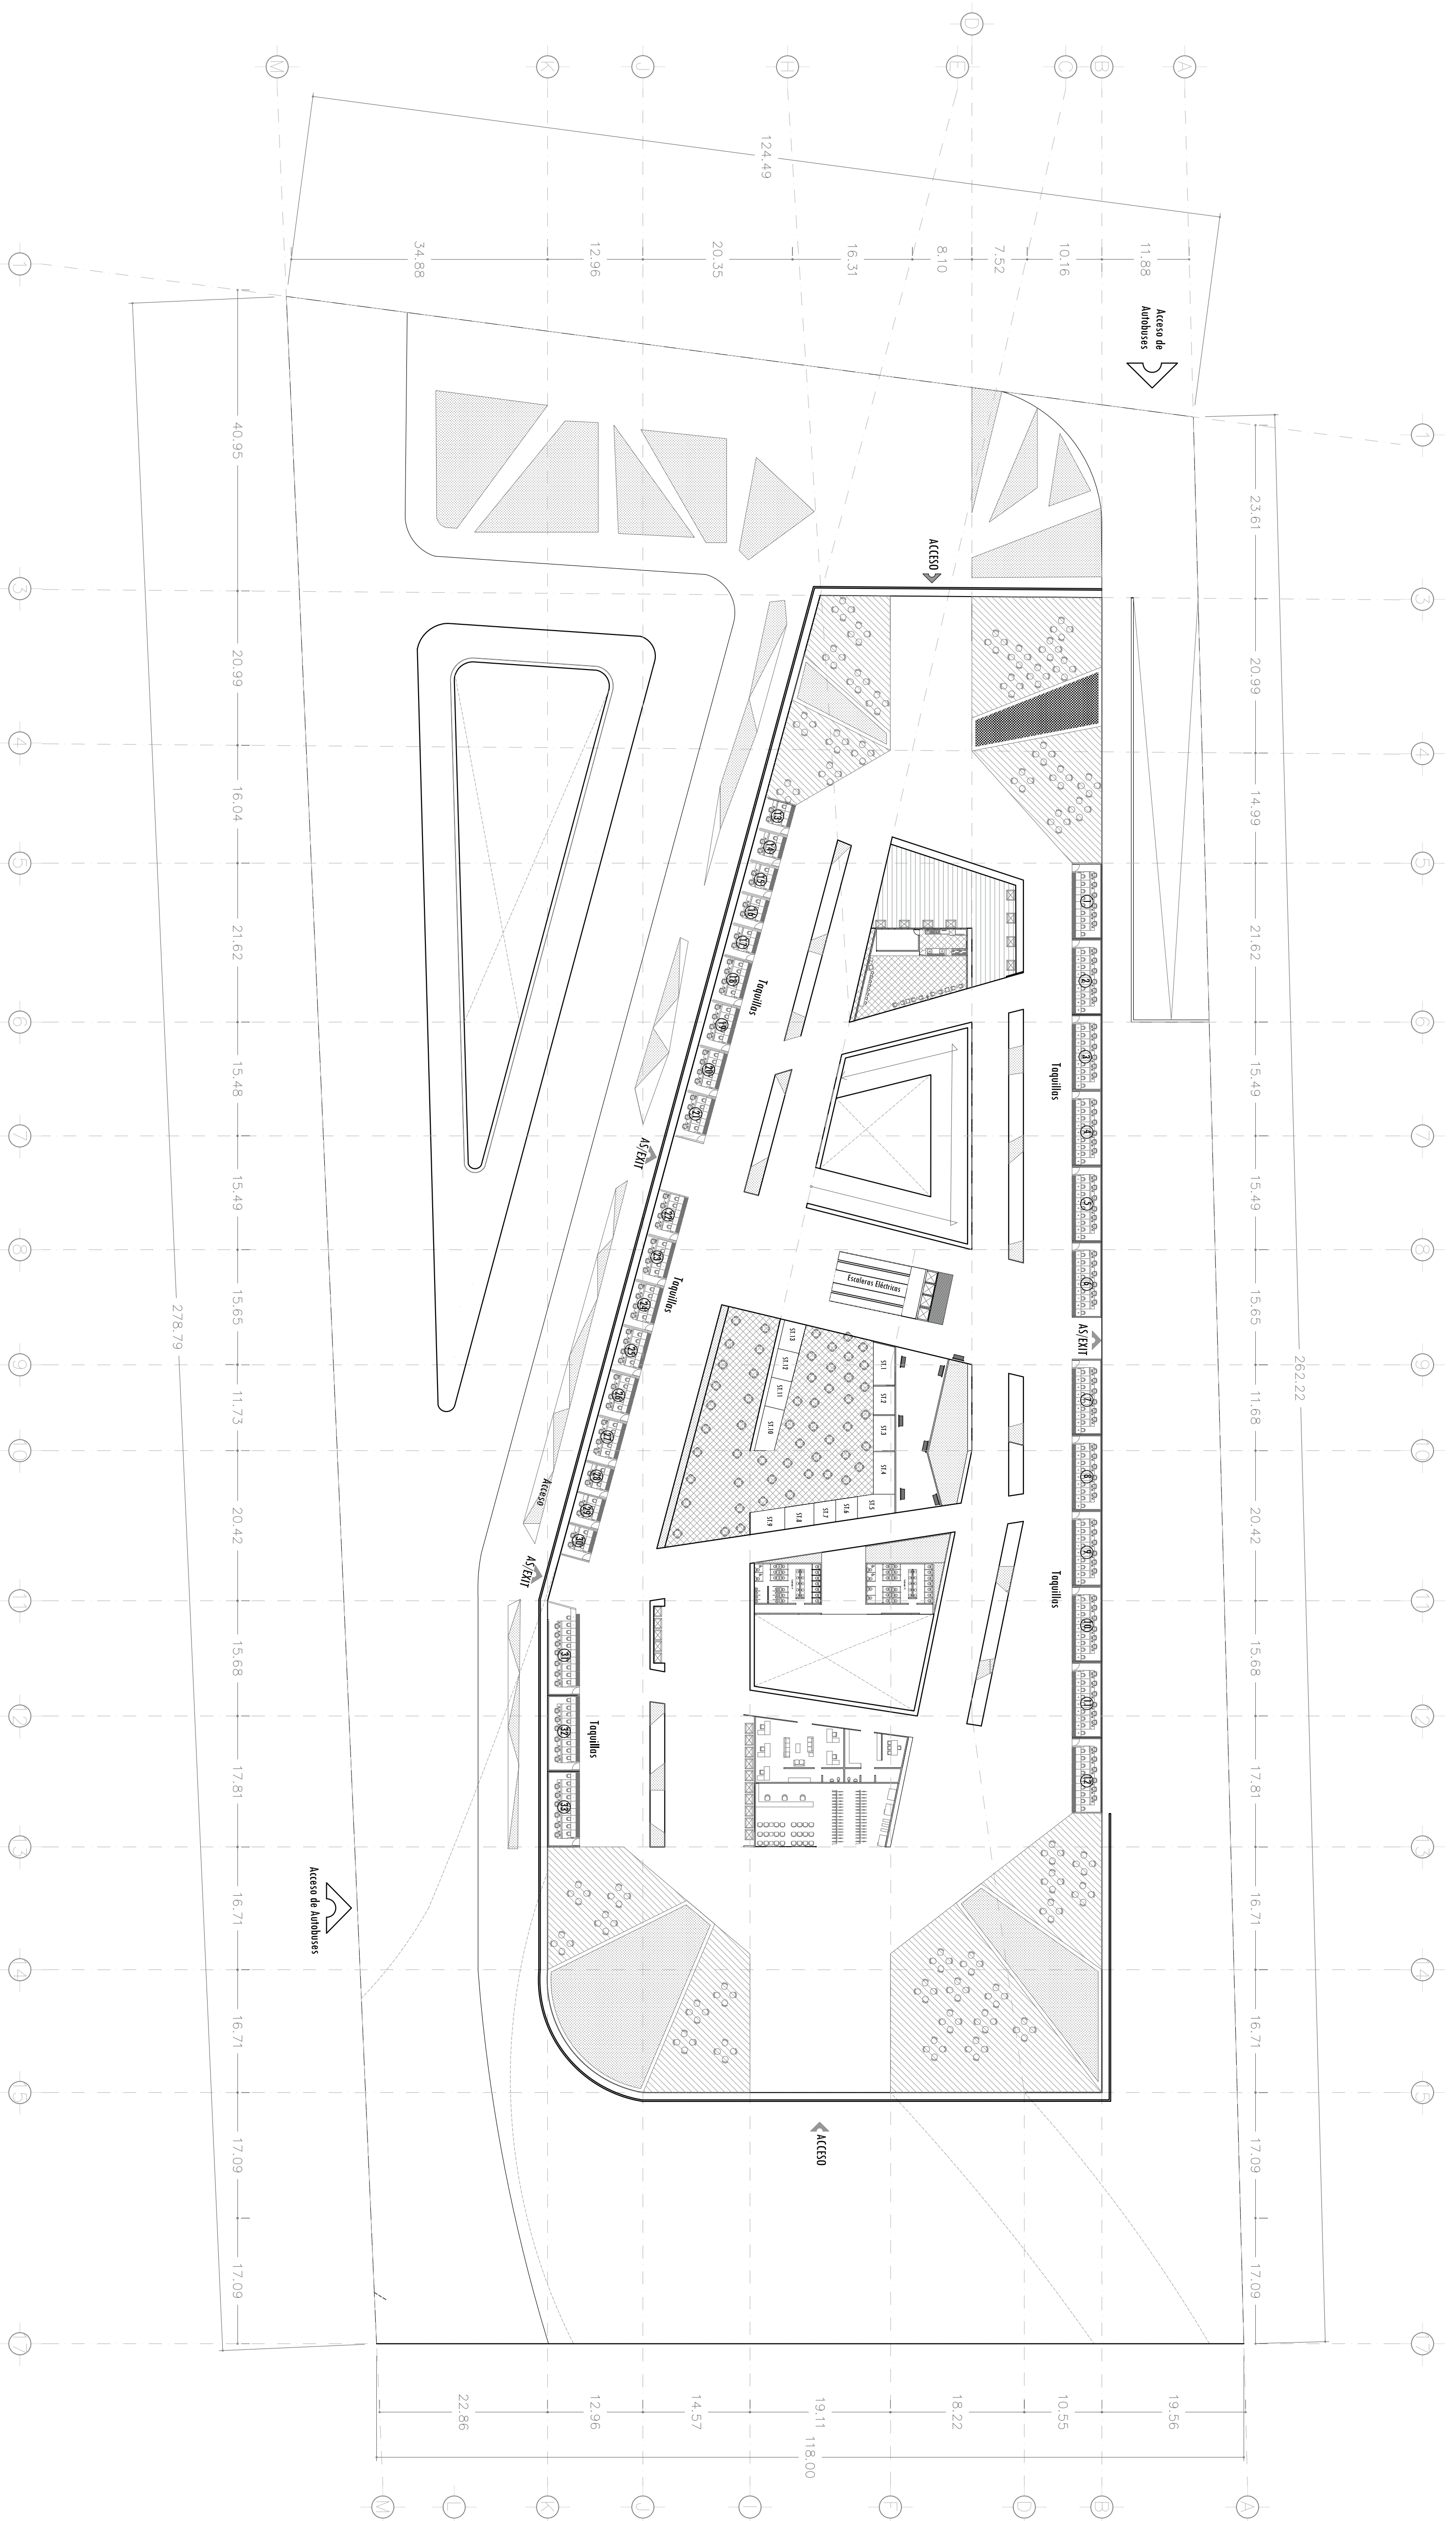



REVISIONES	
No.	FECHA
1	00.00.00

NOTA: LAS MODIFICACIONES Y OBSERVACIONES DE LA ÚLTIMA FECHA MÁS RECIENTE SUSTITUYEN A LAS DE LAS FECHAS ANTERIORES

PROPIETARIO: **PROYECTO TRANSIT BAY CENTER**

PROYECTISTA: **EMM**

UBICACIÓN: **Zona Sur de la ciudad de Puebla, entre 14 sur y periférico ecológico**

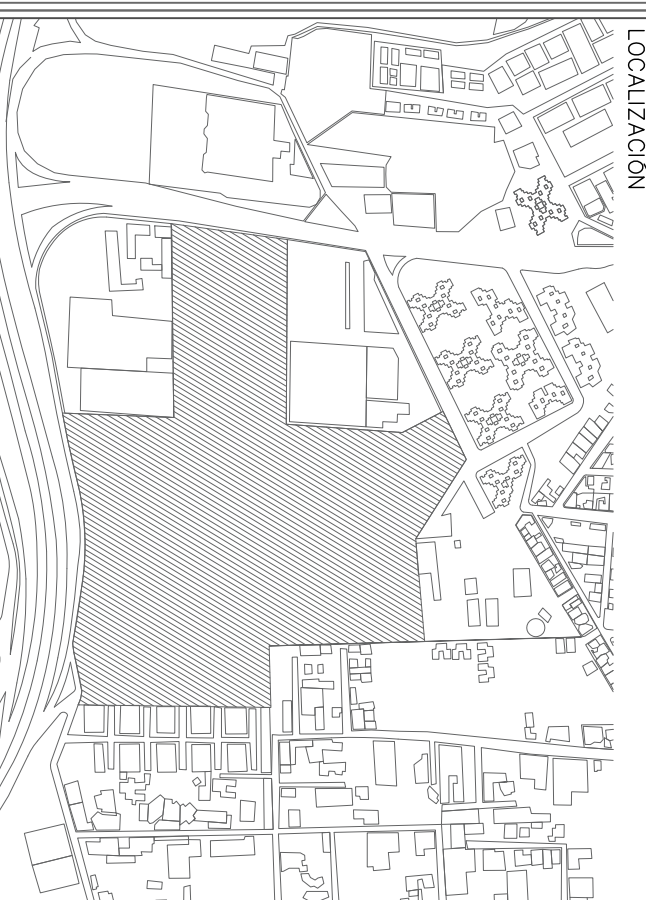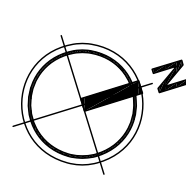

FECHA: <b>15 DICIEMBRE 2015</b>	ESCALA: <b>1:500</b>	OTRO: <b>CORM</b>
PROYECTO: <b>TRANSIT BAY CENTER</b>	DIBUJO: <b>EMM</b>	
CLAVE DEL PROYECTO: <b>15 TB C</b>	CLAVE DEL PLANO: <b>A.01</b>	
NOMBRE DEL PLANO: <b>ARQUITECTÓNICO</b>		
CONTENIDO: <b>PLANTA BAJA</b>		