





Nivel 2
Losas



Nivel 3
Losas

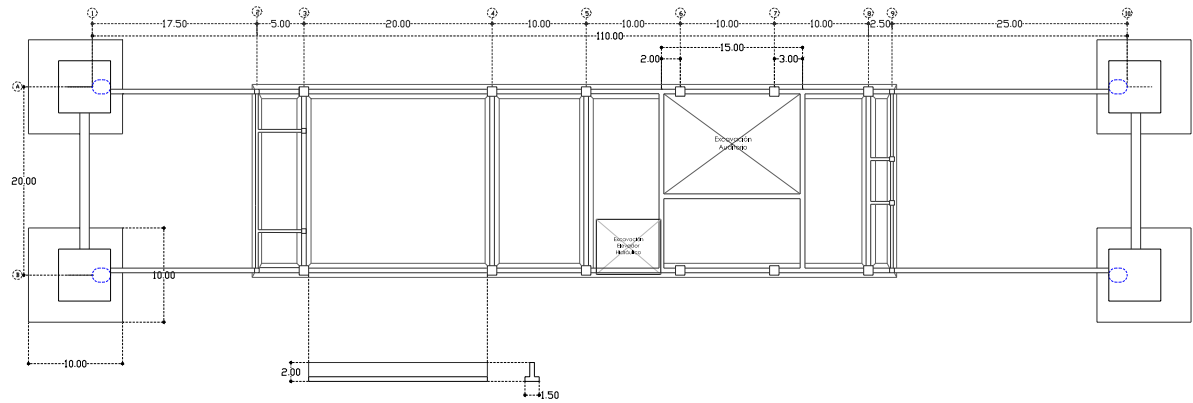

Cimentación
Escala 1:150

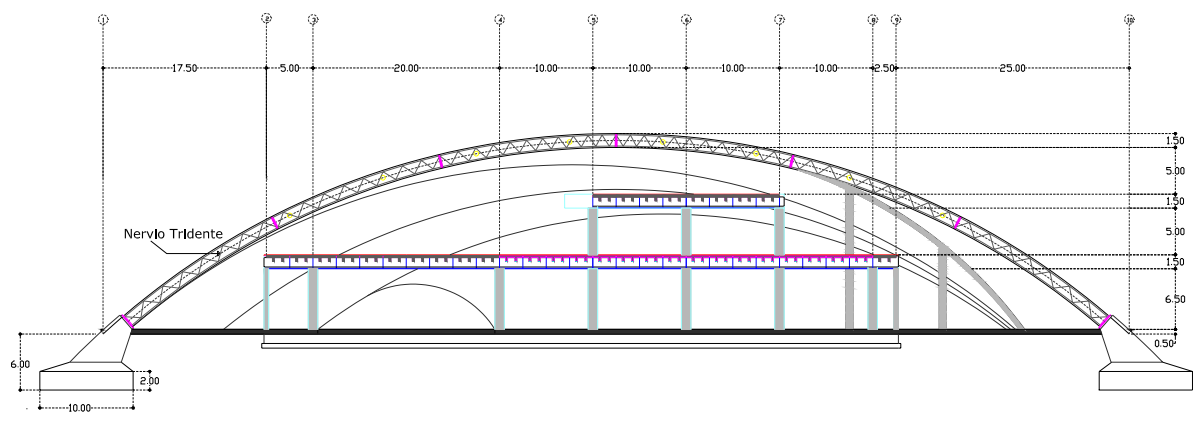


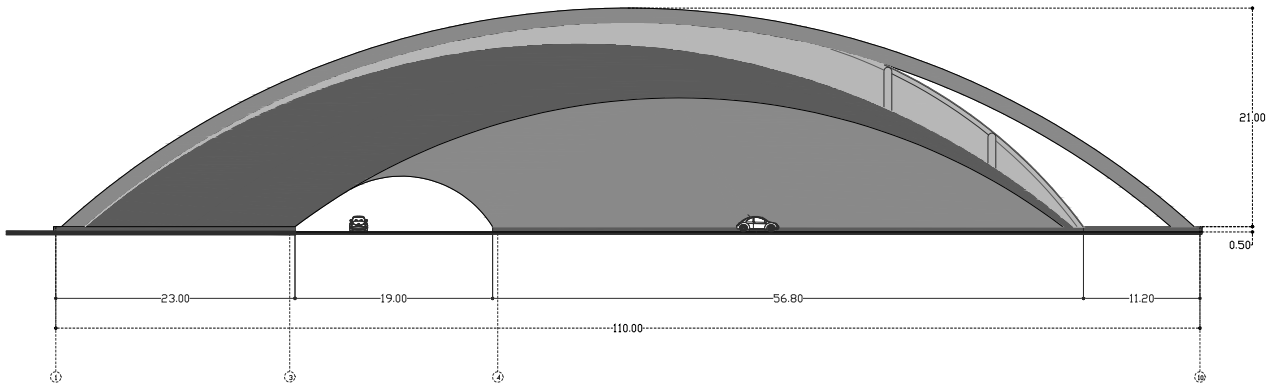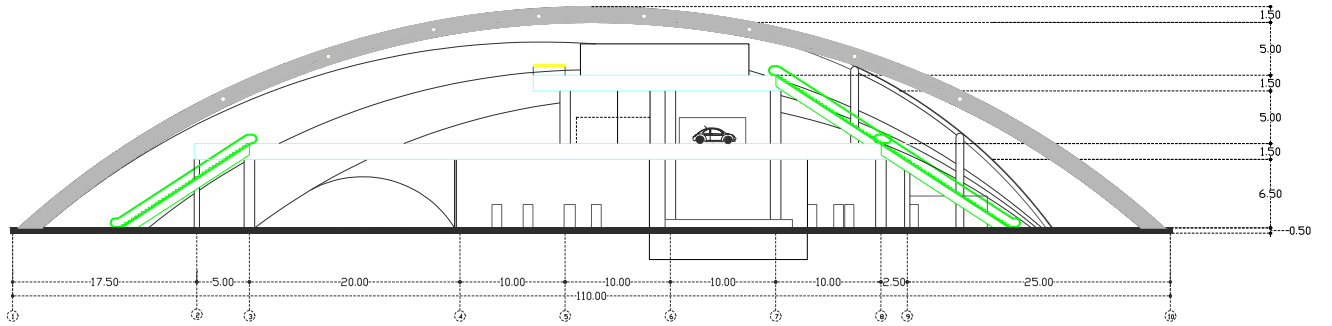

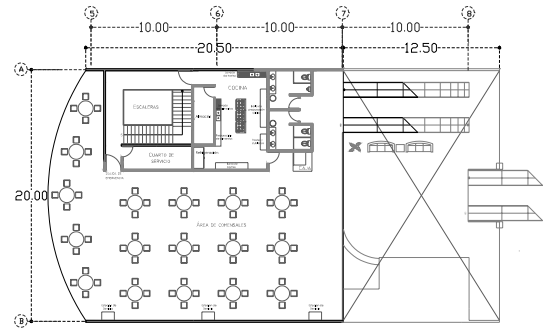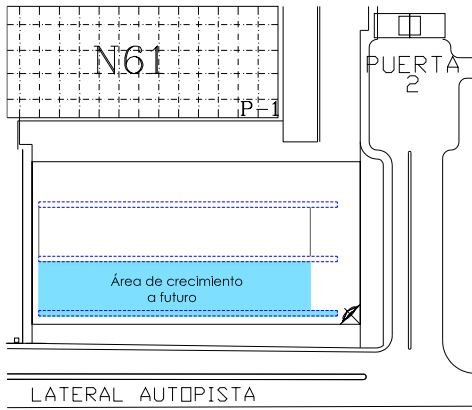

Modulo 5.2 Cafetería

Nivel 3 Escala 1:150

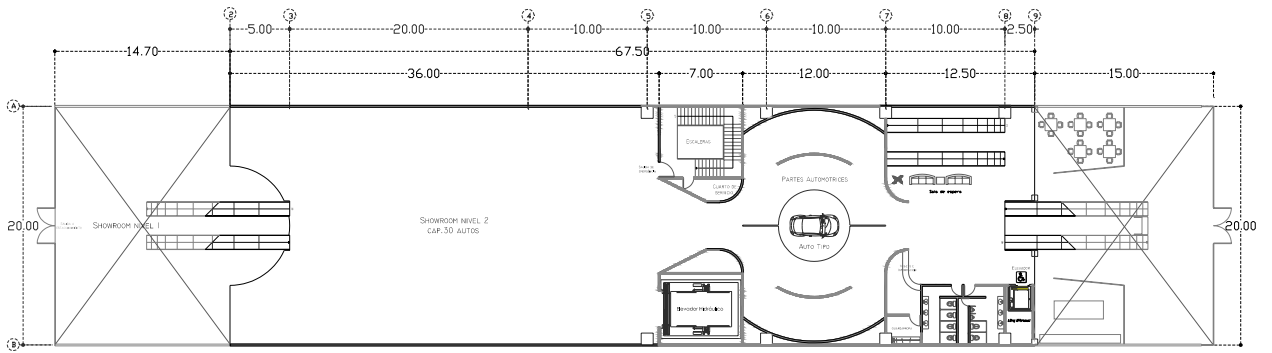

Modulo 1 Exhibición

Nivel 2 Escala 1:150

