



PLANTA BAJA

Baño	3.36m ²
Cocina	4.86m ²
Cocina/baño	25.6m ²
Total	37.20m ²



PLANTA UNO

Vivienda 1	15m ²
háb. principal	13m ²
háb. 2	2m ²
servicio	2m ²
háb. principal	3.5m ²
háb. 2	7.41m ²
háb. 3	6.45m ²
Total planta 1	73.81m ²



TABLA DE AREAS

Vivienda 2	26.00m ²
Comedor	4.5m ²
servicio	3.36m ²
12Baño	3.36m ²
Total planta 2	37.20m ²




PLANTA DOS

Vivienda 2 planta alta	11.39m ²
Habitación 1	11.39m ²
Habitación 2	11.39m ²
Baño	3.70m ²
Total planta	37.20m ²

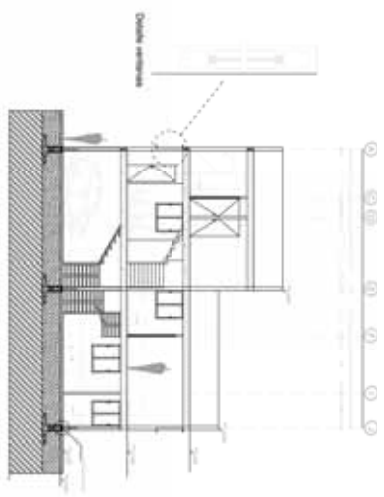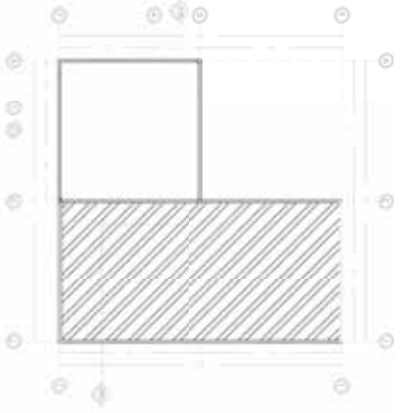

CORTE SECCIÓN X-X'

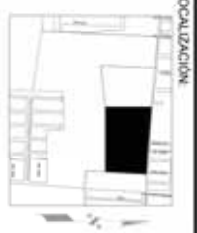

OBSERVACIONES

Arquitecto
Luis Enrique Vázquez
Director de Tesis
Rita Cecilia Bernal

SIMBOLOGÍA

UDLAP
UNIVERSIDAD DEL DISTRITO FEDERAL
Facultad de Arquitectura
Calle de Arriaga, s/n. Ciudad de México, CDMX, México. Tel: 5622 2000

PROYECTO
Residencia de 3 viviendas con terraza

CLASIFICACIÓN DE PLANOS

UBICACIÓN: PUNO

DESCRIPCIÓN: Planos arquitectónicos complementario 1

ESCALA: 1:50

CLAVE: AR.01

FECHA: Octubre 2013

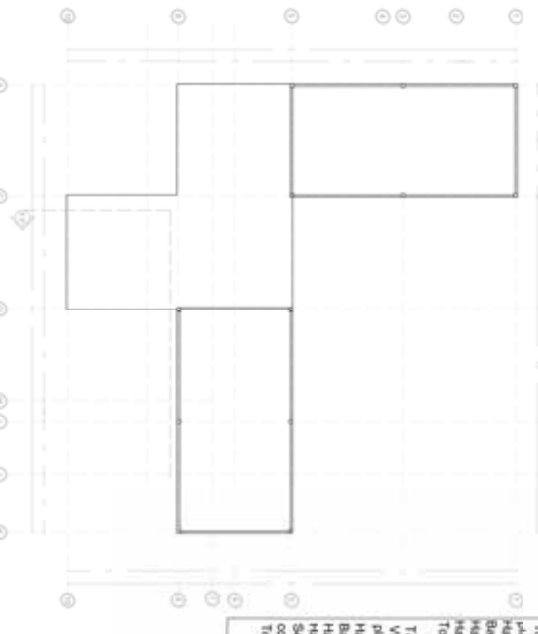
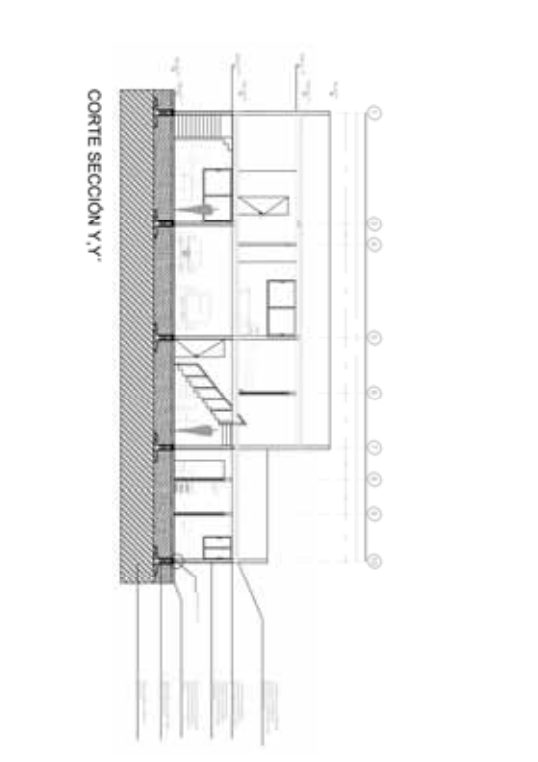



TABLA DE AREAS

Vivienda 1
planta 1
cocinaviva... 21.80m²
Total... 21.80m²

Vivienda 2
planta 2
hab. principal... 10.70m²
Bano... 4.02m²
habitacion 2... 10.70m²
habitacion 3... 6.60m²
Total... 47.14m²

TABLA DE AREAS

Vivienda 2
planta 1
hab. principal... 12.00m²
Bano hab. principal... 3.28m²
Habitacion 2... 10.70m²
Habitacion 3... 10.70m²
Servicio... 3.18m²
cocinaviva... 18.00m²
Total... 70.43m²

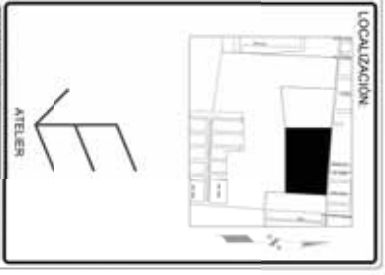

ARGUMENTO
Las Viviendas
Director de Tránsito
M. C. [Nombre]

SIMBOLOGIA

N.T.P. Nivel de Tránsito
N.P. Nivel de Planta
N.A.P. Nivel de Acabado de Tránsito

UDLAP

UNIVERSIDAD DE LA GUAYAMA
FACULTAD DE INGENIERIA Y ARQUITECTURA
CARRERAS DE INGENIERIA Y ARQUITECTURA

PROYECTO
[Nombre del Proyecto]

CLASIFICACION DE PLANOS
[Clasificación]

UBICACION
[Ubicación]

ESCALA
[Escala]

FECHA
[Fecha]


PROYECTO
[Nombre del Proyecto]

UBICACION
[Ubicación]


ESCALA
[Escala]

FECHA
[Fecha]


CLAVE
AR.02

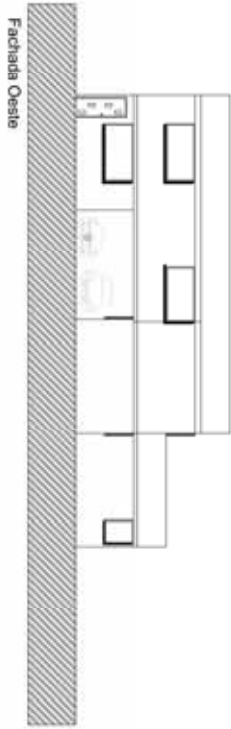


Fachada Oeste

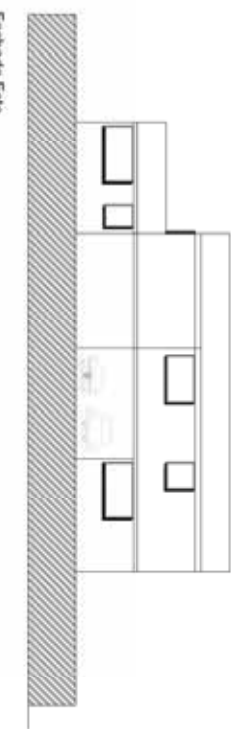


Fachada Este

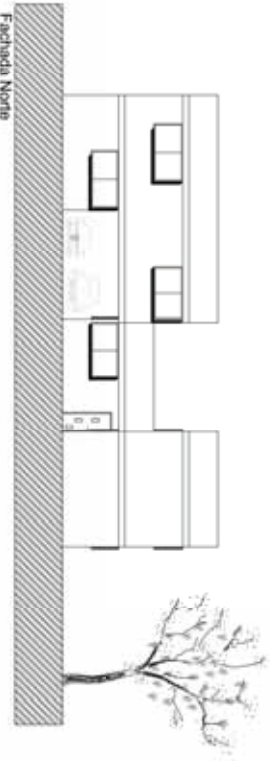

Fachada Norte

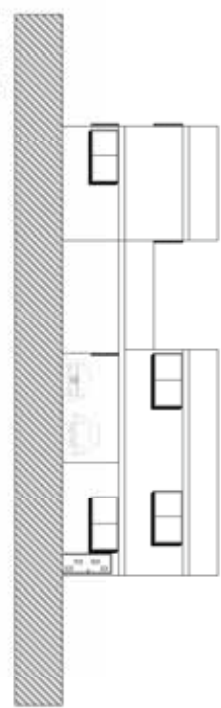

Fachada Sur

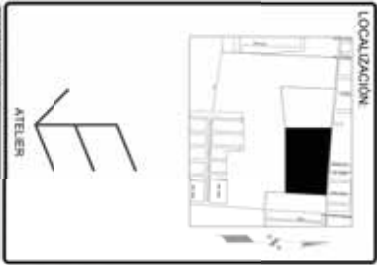

OBSENVACIONES

Arquitecto
Luis Enrique Vázquez
Director de Tesis
Rafael Sánchez Martínez

SIMBOLOGÍA

PROYECTO

CLASIFICACIÓN DE PLANOS


ACORTACIONES

UBICACIÓN


ESCALA

FECHA


CLAVE
AR.03

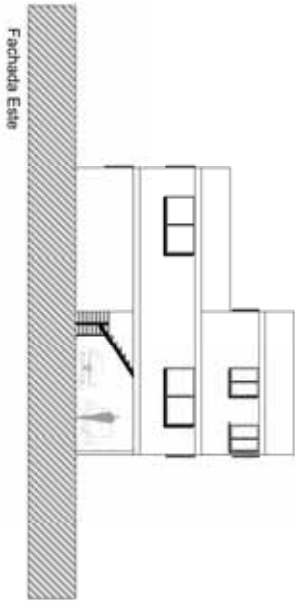


Fachada Este

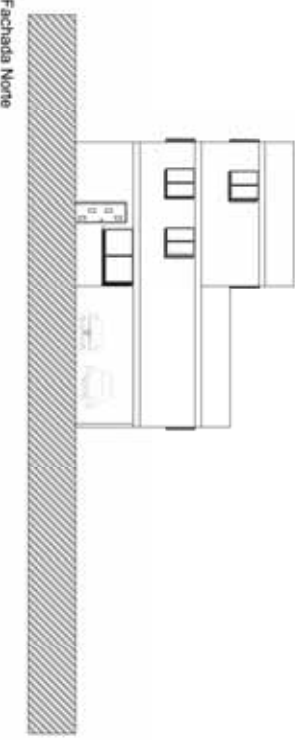


Fachada Norte

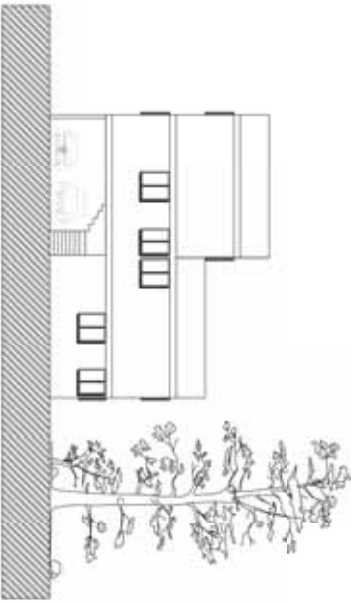

Fachada Sur

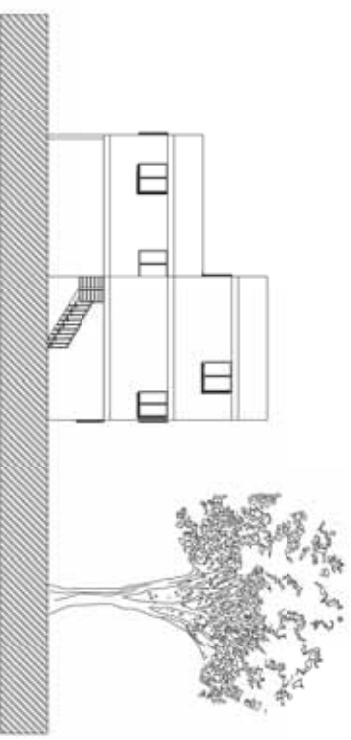

Fachada Oeste

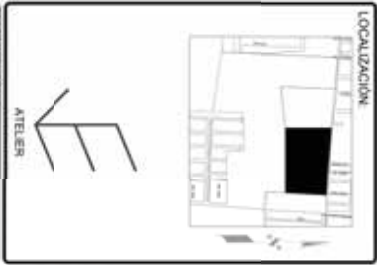

OBSERVACIONES

Arquitecto
 Luis Enrique Viqueza
 Director de Tesis
 Luis Enrique Viqueza

SIMBOLOGIA



PROYECTO
 Nombre del proyecto

CLASIFICACIÓN DE PLANOS
 APLICACIONES

UBICACIÓN
 Lugar donde se ubica el proyecto
 Zona de 1, 2, 100

ESCALA 1:100
 COTAS 10mm
 FECHA Diciembre 2011

CLAVE
AR.04

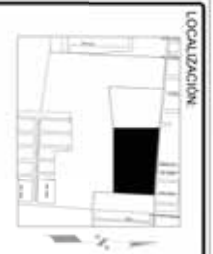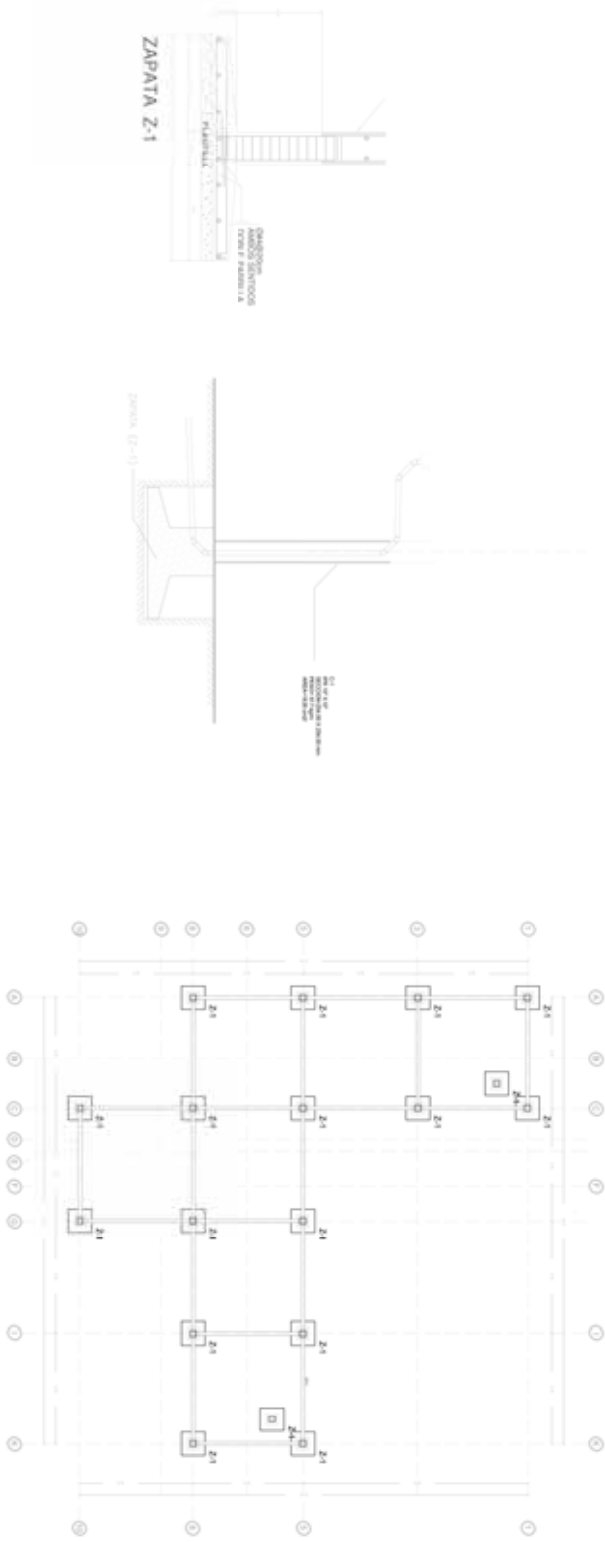

Artífice
 Luis Enrique Valencia
 Director de Tesis
 Área Técnica de Maestría

SIMBOLOGÍA
 Z-1: Zapata tipo 1
 T-1: Troncal lateral

UDLAP
 Universidad del Estado de México
 Facultad de Arquitectura y Diseño
 Instituto de Investigaciones Científicas y Tecnológicas

PROYECTO	Área de Investigación de la compañía
CLASIFICACIÓN DE PLANOS	
AMPLIFICACIONES	
UBICACION	PUERTO
Lugar de Construcción Población de la zona, Mts. Tipo de terreno, etc. Tipo de obra	Forma de Construcción Materiales Tipo de obra
ESCALA	1:100 CLAVE
COPIAS	100
FECHA	Diciembre 2011

ES.03



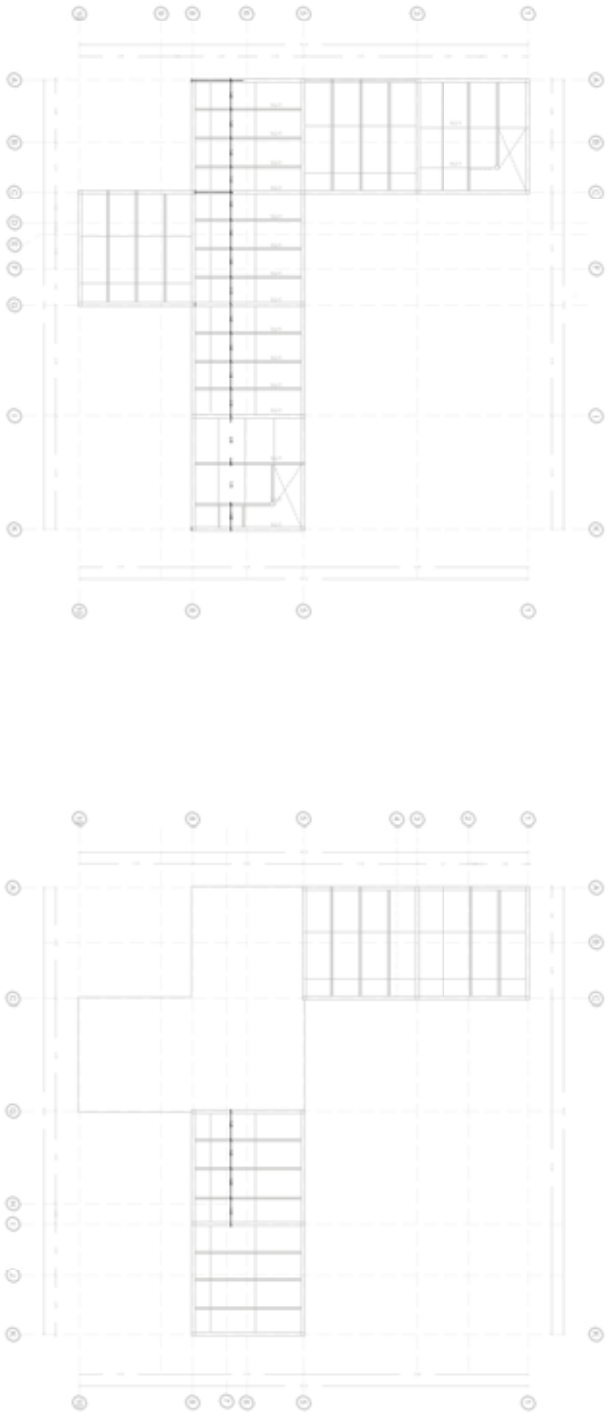


Tabla de Características de los Materiales de Construcción

Material	Descripción	Proveedores	Cantidad	Unidad	Valor Unitario	Valor Total
1	ACERO
2	ALUMINIO
3	CONCRETO
4
5
6
7
8
9
10

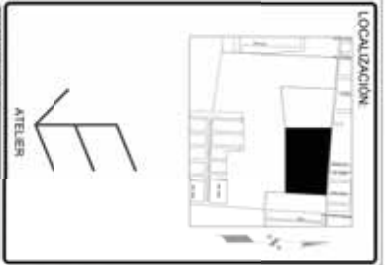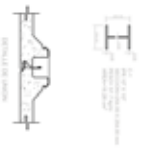

OBSENVACIONES

Arquitecto
 Luis Enrique Valencia
 Director de Tesis
 Calle Comercio Interior, C.A. 20110101

SIMBOLOGIA



PROYECTO
 Construcción de un taller

CLASIFICACION DE PLANOS
 ADJUNTO






UBICACION
 Zona Industrial de Santiago
 Pinar de los Leones, S.A.
 17200000 - 000000

PLANOS
 Planos de Estructuras
 Vivienda tipo 2



ESCALA
 1:100

FECHA
 Diciembre 2011

CLAVE
ES.02

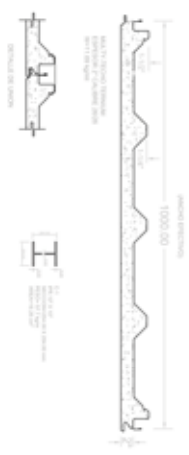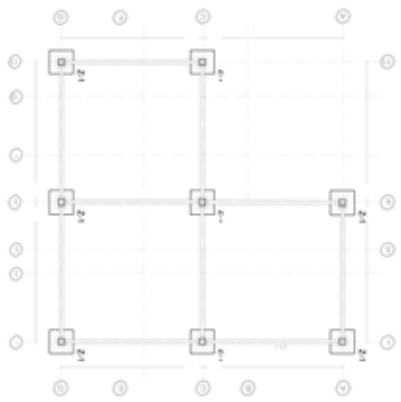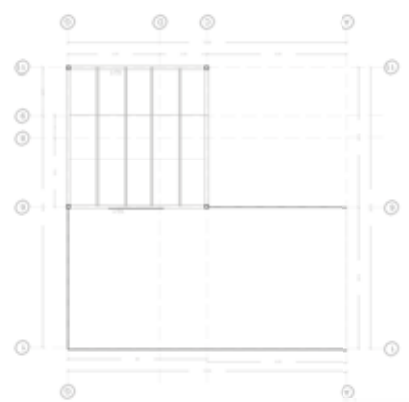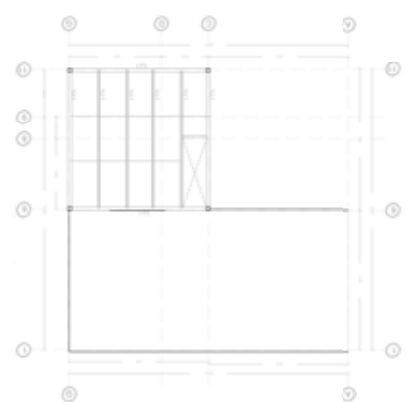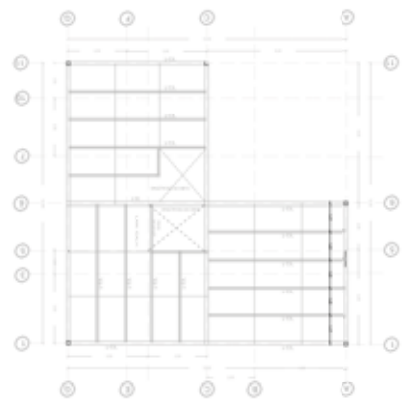

ITEM	DESCRIPCIÓN	CANTIDAD	UNIDAD	VALOR UNITARIO	VALOR TOTAL
1	PLACA DE ACERO 20' X 20' X 3/4"	1	M ²	150.00	150.00
2	PLACA DE ACERO 20' X 20' X 3/4"	1	M ²	150.00	150.00
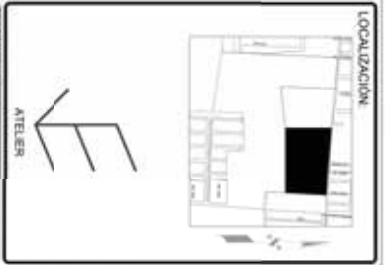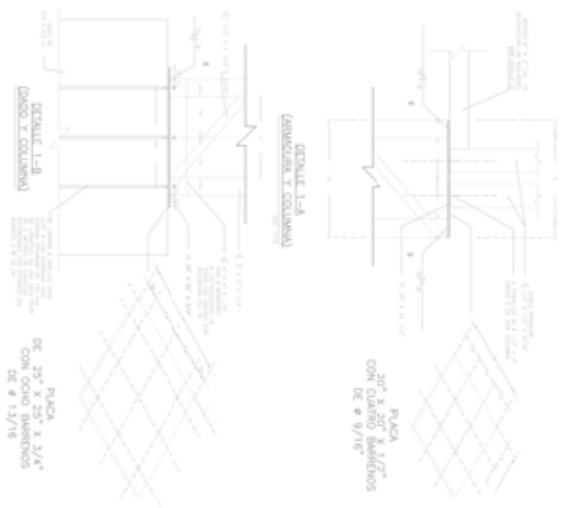

OBSENVACIONES

Articulado
Las Torres
Director de Tesorería
Calle Torres Torres

SIMBOLOGIA

ZAPATA ACERADA
ZAPATA TRUFI
V.L.S.
C-1 Columna de acero
E.T.T.
Cable Tracer No. 1

UDLAP

UNIVERSIDAD DEL ESTADO DE LAGUNA

PROYECTO: **RECONSTRUCCIÓN DE LA PLANTA DE LA TORRE TORRES**

CLASIFICACIÓN DE PLANOS: **PLANO DE PLANTA DE LA TORRE TORRES**


UBICACIÓN: **PLANTA DE LA TORRE TORRES**

ESCALA: **1:100**

FECHA: **01/10/2011**


CLAVE: **ES.01**

FECHA: **01/10/2011**

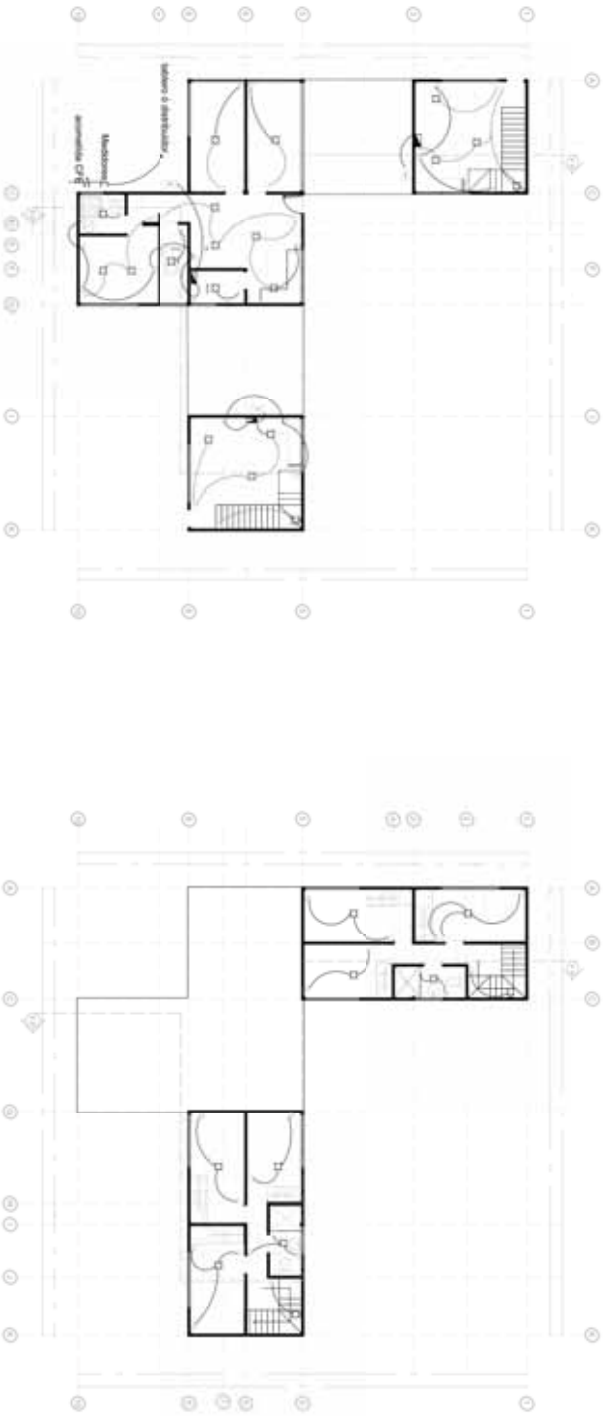



CONDICIONES DE CONSTATACION PARA NO. 1

No.	1	2	3	4	5	6	7	8	9	10	CONDICIONES
C-1											
C-2											
C-3											
C-4											
C-5											

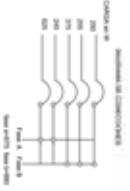

CONDICIONES DE CONSTATACION PARA NO. 1

No.	1	2	3	4	5	6	7	8	9	10	CONDICIONES
C-1											
C-2											
C-3											
C-4											
C-5											

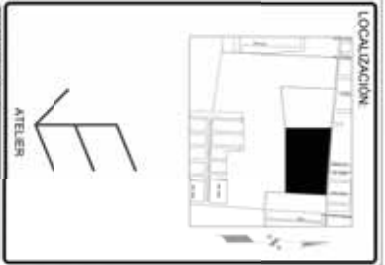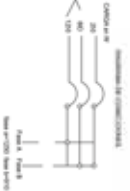

OBSEEVACIONES

Arquitecto
 Luis Enrique Viquez
 Director de Tesis
 Calle Comercio Interior, C.A. 11100

SABBOODIA

Adecuado
 Buena
 Regular
 Mala
 Muy Mala
 No se pudo observar

UDLAP

Universidad del Estado de Puebla
 Facultad de Arquitectura y Diseño
 Carrera de Arquitectura
 Av. 24 de Febrero s/n, Puebla, Pue. C.P. 72500

PROYECTO: **PROYECTO DE RECONSTRUCCION DEL COMPLEJO ADMINISTRATIVO**





CLASIFICACION DE PLANOS: **PLANO DE DISTRIBUCION DE PUERTAS**

UBICACION: **Puerta arquitectonica complementaria 1**

ESCALA: **1:100** CLAVE: **IE.02**

COPIAS: **04**

FECHA: **Diciembre 2011**

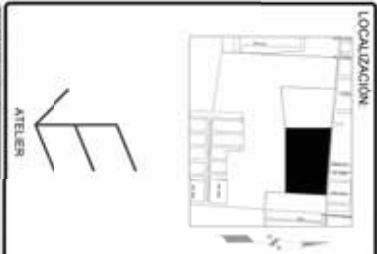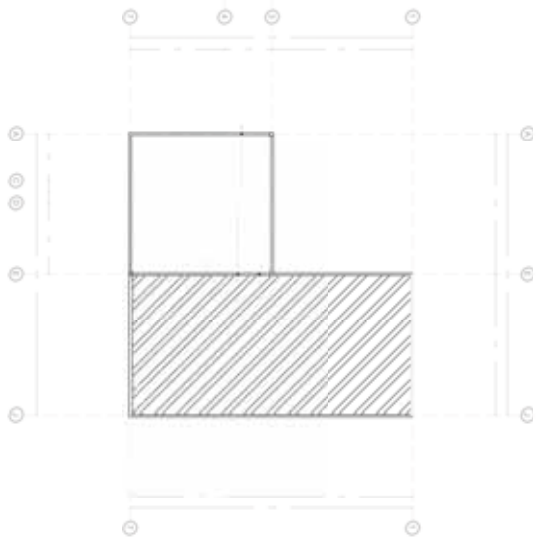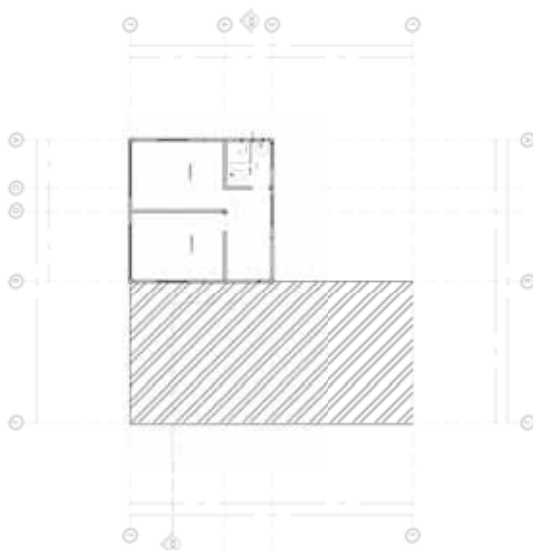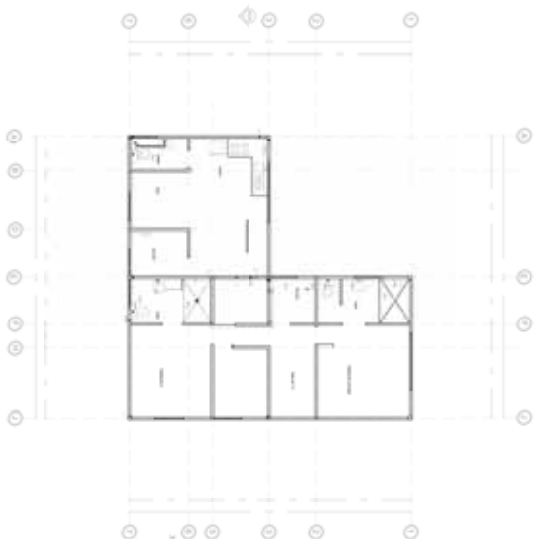

OBSEEVACIONES

Arquitecto
Luis Enrique Valencia
Director de Tesis
Rafael Sánchez Sánchez

SIMBOLOGÍA

UDLAP

Universidad del Estado de México
Carr. México-Toluca s/n. C.P. 40700 Texcoco, Méx.
Tel: 562 21 00, 562 21 01, 562 21 02, 562 21 03, 562 21 99, 562 21 00

PROYECTO: **ATELIER**


CLASIFICACIÓN DE PLANOS: **AMPLIACIONES**

UBICACIÓN: **PUERTO**

ESCALA: **1:100**

FECHA: **Diciembre 2011**

CLAVE: **IH.01**

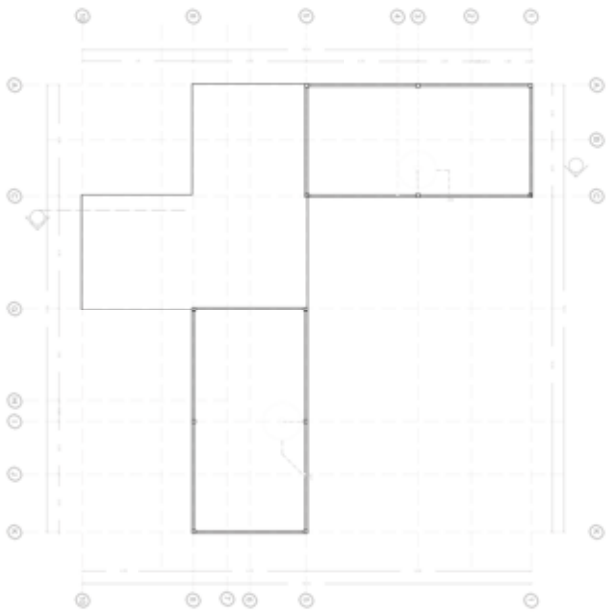

LOCALIZACIÓN



ATELIER

OBSERVACIONES

Blank area for observations or notes.

Arquitecto
Luis Enrique Valencia
Director de Tesis
Rafael Sánchez Sánchez

SIMBOLOGÍA



UDLAP
UNIVERSIDAD DEL ESTADO DE LAGOS
FACULTAD DE ARQUITECTURA Y URBANISMO
CARRERAS DE ARQUITECTURA Y URBANISMO

PROYECTO

CLASIFICACIÓN DE PLANOS
ACERTEJONES

UBICACIÓN: **PLANO:**

Centro de Estudios Arquitectónicos
Plaza de los Niños, S/N.
Tlalaxi, Jalisco, México

Partidas Hidráulicas
componente 2

ESCALA: 1:50 CLAVE: **IH.02**

COTAS: Metros

FECHA: Octubre 2011