

Capítulo 5 Normas hospitalarias.

Normatividad de acuerdo a la Secretaria de Desarrollo Social.

| JERARQUIA URBANA Y NIVEL DE SERVICIO | | REGIONAL | ESTATAL | INTERMEDIO | MEDIO | BASICO | CONCENTRACION RURAL |
|--------------------------------------|---|--|----------------------|---------------------|--------------------|-------------------|---------------------|
| RANGO DE POBLACION | | (+) DE 500,001 H. | 100,001 A 500,000 H. | 50,001 A 100,000 H. | 10,001 A 50,000 H. | 5,001 A 10,000 H. | 2,500 A 5,000 H. |
| LOCALIZACION | LOCALIDADES RECEPTORAS | ● | ● | ● | ● (1) | | |
| | LOCALIDADES DEPENDIENTES | | | | | ← | ← |
| | RADIO DE SERVICIO REGIONAL RECOMENDABLE | 60 KILOMETROS (o 2 horas máximo) | | | | | |
| | RADIO DE SERVICIO URBANO RECOMENDABLE | EL CENTRO DE POBLACION (la ciudad) | | | | | |
| DOTACION | POBLACION USUARIA POTENCIAL | POBLACION ABIERTA (40 % de la población total) (población no derechohabiente de otras instituciones de salud) | | | | | |
| | UNIDAD BASICA DE SERVICIO (UBS) | CAMA DE HOSPITALIZACION | | | | | |
| | CAPACIDAD DE DISEÑO POR UBS (2) | 117 PACIENTES POR CAMA POR AÑO | | | | | |
| | TURNOS DE OPERACION (24 HORAS) | 1 | 1 | 1 | 1 | | |
| | CAPACIDAD DE SERVICIO POR UBS (pacientes) (2) | 117 | 117 | 117 | 117 | | |
| | POBLACION BENEFICIADA POR UBS (habitantes) | 2.500 | 2.500 | 2.500 | 2.500 | | |
| DIMENSIONAMIENTO | M2 CONSTRUIDOS POR UBS (3) | 60 A 92 (m2 construidos por cada cama de hospitalización) | | | | | |
| | M2 DE TERRENO POR UBS (3) | 111 A 333 (m2 de terreno por cada cama de hospitalización) | | | | | |
| | CAJONES DE ESTACIONAMIENTO POR UBS (4) | 1 CAJON POR CADA 50 U 83 M2 CONSTRUIDOS | | | | | |
| DOSIFICACION | CANTIDAD DE UBS REQUERIDAS (camas) | 200 A (+) | 40 A 200 | 20 A 40 | 4 A 20 | | |
| | MODULO TIPO RECOMENDABLE (UBS: camas) (5) | 120 o 180 | 60, 90, 120 o 180 | 30 o 60 | 30 | | |
| | CANTIDAD DE MODULOS RECOMENDABLE (5) | 1 o 2 A (+) | 1 A 3 | 1 | 1 | | |
| | POBLACION ATENDIDA POR MODULO (hab.) | 300,000 o 450,000 | (6) | 75,000 o 150,000 | 75,000 | | |

OBSERVACIONES: ● ELEMENTO INDISPENSABLE ■ ELEMENTO CONDICIONADO

SSA= SECRETARIA DE SALUD

(1) El establecimiento del Hospital General se justifica a partir de ciudades con 20,000 habitantes.

(2) Considerando una ocupación promedio del 80% y 2.5 días de estancia promedio por paciente.

(3) Variable en el rango indicado, en función de los módulos tipo A, B, C, D o E considerados (ver hoja 4. Programa Arquitectónico General).

(4) Un cajón por cada 50 m2 construidos para los módulos A y B (180 y 120 camas respectivamente) y 1 cajón por cada 83 m2 construidos para los módulos C, D y E (90, 60 y 30 camas respectivamente) (ver hoja 4. Programa Arquitectónico General).

(5) La selección y dosificación de módulos tipo por tamaño de ciudad puede variar de acuerdo a las políticas de la Secretaría de Salud.

(6) 150,000 hab ., 225,000 hab ., 300,000 hab y 450,000 habitantes para los módulos de 60, 90, 120 y 180 camas respectivamente.

SISTEMA NORMATIVO DE EQUIPAMIENTO

SUBSISTEMA: Salud (SSA)

ELEMENTO: Hospital General

2.- UBICACION URBANA

| JERARQUIA URBANA Y NIVEL DE SERVICIO | | REGIONAL | ESTATAL | INTERMEDIO | MEDIO | BASICO | CONCENTRACION RURAL |
|--------------------------------------|--|-------------------|----------------------|---------------------|--------------------|-------------------|---------------------|
| RANGO DE POBLACION | | (+) DE 500,001 H. | 100,001 A 500,000 H. | 50,001 A 100,000 H. | 10,001 A 50,000 H. | 5,001 A 10,000 H. | 2,500 A 5,000 H. |
| RESPECTO A USO DE SUELO | HABITACIONAL | ● | ● | ● | ● | | |
| | COMERCIO, OFICINAS Y SERVICIOS | ■ | ■ | ■ | ■ | | |
| | INDUSTRIAL | ▲ | ▲ | ▲ | ▲ | | |
| | NO URBANO (agrícola, pecuario, etc.) | ▲ | ▲ | ▲ | ▲ | | |
| EN NUCLEOS DE SERVICIO | CENTRO VECINAL | ▲ | ▲ | ▲ | ▲ | | |
| | CENTRO DE BARRIO | ▲ | ▲ | ▲ | ▲ | | |
| | SUBCENTRO URBANO | ● | ● | | | | |
| | CENTRO URBANO | ■ | ■ | ● | ● | | |
| | CORREDOR URBANO | ■ | ■ | ■ | ■ | | |
| | LOCALIZACION ESPECIAL | ● | ● | ● | ● | | |
| | FUERA DEL AREA URBANA | ▲ | ▲ | ▲ | ▲ | | |
| EN RELACION A VIALIDAD | CALLE O ANDADOR PEATONAL | ▲ | ▲ | ▲ | ▲ | | |
| | CALLE LOCAL | ▲ | ▲ | ▲ | ▲ | | |
| | CALLE PRINCIPAL | ■ | ■ | ■ | ● | | |
| | AV. SECUNDARIA | ● | ● | ● | ● | | |
| | AV. PRINCIPAL | ■ | ■ | ● | ● | | |
| | AUTOPISTA URBANA | ▲ | ▲ | ▲ | | | |
| | VIALIDAD REGIONAL | ▲ | ▲ | ▲ | ▲ | | |

OBSERVACIONES: ● RECOMENDABLE ■ CONDICIONADO ▲ NO RECOMENDABLE
 SSA= SECRETARIA DE SALUD

SISTEMA NORMATIVO DE EQUIPAMIENTO

SUBSISTEMA: Salud (SSA)

ELEMENTO: Hospital General

3. SELECCION DEL PREDIO

| JERARQUIA URBANA Y NIVEL DE SERVICIO | | REGIONAL | ESTATAL | INTERMEDIO | MEDIO | BASICO | CONCENTRACION RURAL |
|---|---|-----------------------------|-------------------------|------------------------|-----------------------|----------------------|---------------------|
| RANGO DE POBLACION | | (+) DE 500,001 H. | 100,001 A 500,000 H. | 50,001 A 100,000 H. | 10,001 A 50,000 H. | 5,001 A 10,000 H. | 2,500 A 5,000 H. |
| CARACTERISTICAS FISICAS | MODULO TIPO RECOMENDABLE (UBS:camas) | 120 o 180 | 60, 90, 120 o 180 | 30 o 60 | 30 | | |
| | M2 CONSTRUIDOS POR MODULO TIPO | 8,036 o 10,743 | (1) | 2,771 o 4,084 | 2.771 | | |
| | M2 DE TERRENO POR MODULO TIPO | 15,000 o 20,000 | (2) | 10.000 | 10.000 | | |
| | PROPORCION DEL PREDIO (ancho / largo) | 1 : A 1.5 | | | | | |
| | FRENTE MINIMO RECOMENDABLE (metros) | 100 o 120 | 80, 90, 100 o 120 | 80 | 80 | | |
| | NUMERO DE FRENTES, RECOMENDABLES | 2 | 2 | 2 | 2 | | |
| | PENDIENTES RECOMENDABLES (%) | 0% A 5% MAXIMO (positiva) | | | | | |
| | POSICION EN MANZANA | MANZANA COMPLETA | MANZANA COMPLETA | MANZANA COMPLETA | MANZANA COMPLETA | | |
| REQUERIMIENTOS DE INFRAESTRUCTURA Y SERVICIOS | AGUA POTABLE | ● | ● | ● | ● | | |
| | ALCANTARILLADO Y/O DRENAJE | ● | ● | ● | ● | | |
| | ENERGIA ELECTRICA | ● | ● | ● | ● | | |
| | ALUMBRADO PUBLICO | ● | ● | ● | ● | | |
| | TELEFONO | ● | ● | ● | ● | | |
| | PAVIMENTACION | ● | ● | ● | ● | | |
| | RECOLECCION DE BASURA | ● | ● | ● | ● | | |
| | TRANSPORTE PUBLICO | ● | ● | ● | ● | | |

OBSERVACIONES: ● INDISPENSABLE ■ RECOMENDABLE ▲ NO NECESARIO

SSA= SECRETARIA DE SALUD

(1) 4,084 m2, 6,036 m2, 8,036 m2 y 10,743 m2 construidos para los módulos de 60, 90, 120 y 180 camas respectivamente.

(2) 10,000 m2, 12,500 m2, 15,000 m2 y 20,000 m2 de terreno para los módulos de 60, 90, 120 y 180 camas respectivamente.

SISTEMA NORMATIVO DE EQUIPAMIENTO

SUBSISTEMA: Salud (SSA)

ELEMENTO: Hospital General

4. PROGRAMA ARQUITECTONICO GENERAL

| MODULOS TIPO | A 60 CAMAS | | | B 30 CAMAS | | | C | | | | | |
|---|-----------------|------------------|------------------|--------------|--------------|------------------|------------------|--------------|--------------|------------------|----------|-------------|
| | Nº DE LOCALS | SUPERFICIES (M2) | | | Nº DE LOCALS | SUPERFICIES (M2) | | | Nº DE LOCALS | SUPERFICIES (M2) | | |
| | | LOCAL | CUBIERTA | DESCUBIERTA | | LOCAL | CUBIERTA | DESCUBIERTA | | LOCAL | CUBIERTA | DESCUBIERTA |
| GOBIERNO | 1 | | 326 | | 1 | | 266 | | | | | |
| ENSEÑANZA | 1 | | 196 | | 1 | | 59 | | | | | |
| CONSULTA EXTERNA | 1 | | 770 | | 1 | | 585 | | | | | |
| AUXILIARES DE DIAGNOSTICO | 1 | | 318 | | 1 | | 265 | | | | | |
| AUXILIARES DE TRATAMIENTO | 1 | | 770 | | 1 | | 681 | | | | | |
| HOSPITALIZACION | 1 | | 1.040 | | 1 | | 511 | | | | | |
| SERVICIOS GENERALES | 1 | | 664 | | 1 | | 404 | | | | | |
| ESTACIONAMIENTO (cajones) | 49 | 25 | | 1.225 | 33 | 25 | | 825 | | | | |
| PLAZAS, AREAS VERDES Y LIBRES | 1 | | | 4.691 | 1 | | | 6.404 | | | | |
| SUPERFICIES TOTALES | | | 4.084 | 5.916 | | | 2.771 | 7.229 | | | | |
| SUPERFICIE CONSTRUIDA CUBIERTA | M2 | | 4.084 | | | | 2.771 | | | | | |
| SUPERFICIE CONSTRUIDA EN PLANTA BAJA | M2 | | 4.084 | | | | 2.771 | | | | | |
| SUPERFICIE DE TERRENO | M2 | | 10.000 | | | | 10.000 | | | | | |
| ALTURA RECOMENDABLE DE CONSTRUCCION pisos | | | 1 (3.5 metros) | | | | 1 (3.5 metros) | | | | | |
| COEFICIENTE DE OCUPACION DEL SUELO | cos (1) | | 0.41 (41 %) | | | | 0.28 (28 %) | | | | | |
| COEFICIENTE DE UTILIZACION DEL SUELO | cus (1) | | 0.41 (41 %) | | | | 0.28 (28 %) | | | | | |
| ESTACIONAMIENTO | cajones | | 49 | | | | 33 | | | | | |
| CAPACIDAD DE ATENCION | pacientes / año | | 7.020 | | | | 3.510 | | | | | |
| POBLACION ATENDIDA | habitantes | | 15 000 0 | | | | 7 500 0 | | | | | |

OBSERVACIONES (1) COS=AC/ATP CUS=ACT/ATP AC= AREA CONSTRUIDA EN PLANTA BAJA ACT: AREA CONSTRUIDA TOTAL
ATP: AREA TOTAL DEL PREDIO.
SSA= SECRETARIA DE SALUD

SISTEMA NORMATIVO DE EQUIPAMIENTO URBANO

COMPATIBILIDAD ENTRE ELEMENTOS DE EQUIPAMIENTO: **Salud y Asistencia**

| SUBSISTEMAS | | EDUCACION | | | | | | | | | | | | | | | | | | | | | |
|------------------------|--|-----------------|-------------------------------|--|--------------------------------|------------------|--|----------------|--------------------|--------------------|----------------------|------------------------------|------------------------|---|------------------------------------|---|--------------------------------|---|-----------------------|------------------------------------|-------------------------------|---------------------|---------------------------------|
| | | Jardín de niños | Centro de desarrollo infantil | Centro de atención prev. de educ. preescolar | Escuela especial para atípicos | Escuela primaria | Centro de capacitación para el trabajo | Telesecundaria | Secundaria general | Secundaria técnica | Preparatoria general | Preparatoria por cooperación | Colegio de bachilleres | Colegio nacional de educ. profesional técnica | Centro de estudios de bachillerato | Bach. tecnológico industrial y de servicios | Bach. tecnológico agropecuario | Centro de estudios tecnológicos del mar | Instituto tecnológico | Instituto tecnológico agropecuario | Instituto tecnológico del mar | Universidad estatal | Universidad pedagógica nacional |
| SALUD | Centro de salud rural para pobl. concentrada | o | o | o | o | o | o | o | o | o | o | o | o | o | o | o | o | / | / | / | / | / | / |
| | Centro de salud urbano | / | / | o | / | / | / | / | / | / | / | / | / | / | / | / | / | / | / | / | / | / | / |
| | Centro de salud con hospitalización | / | / | o | / | / | / | / | / | / | / | / | / | / | / | / | / | / | / | / | / | / | / |
| | Hospital general | X | X | / | / | X | X | X | X | X | X | X | X | X | X | X | X | X | X | X | X | X | X |
| | Unidad de medicina familiar | / | / | o | / | / | / | / | / | / | / | / | / | / | / | / | / | / | / | / | / | / | / |
| | Hospital general | X | X | / | / | X | X | X | X | X | X | X | X | X | X | X | X | X | X | X | X | X | X |
| | Unidad de medicina familiar | / | / | o | o | / | / | / | / | / | / | / | / | / | / | / | / | / | / | / | / | / | / |
| | Módulo resolutivo | / | / | o | o | / | / | / | / | / | / | / | / | / | / | / | / | / | / | / | / | / | / |
| | Clínica de medicina familiar | / | / | o | o | / | / | / | / | / | / | / | / | / | / | / | / | / | / | / | / | / | / |
| | Clínica hospital | X | X | / | / | X | X | / | / | X | X | X | X | X | X | X | X | X | X | X | X | X | X |
| | Hospital general | X | X | / | / | X | X | X | X | X | X | X | X | X | X | X | X | X | X | X | X | X | X |
| | Hospital regional | X | X | / | / | X | X | X | X | X | X | X | X | X | X | X | X | X | X | X | X | X | X |
| | Puesto de socorro | X | X | X | X | X | X | X | X | X | X | X | X | X | X | X | X | X | X | X | X | X | X |
| | Centro de urgencias | X | X | X | X | X | X | X | X | X | X | X | X | X | X | X | X | X | X | X | X | X | X |
| Hospital de 3er. nivel | X | X | X | X | X | X | X | X | X | X | X | X | X | X | X | X | X | X | X | X | X | X | |
| ASISTENCIA SOCIAL | Casa cuna | o | o | o | o | / | / | / | / | / | / | / | / | / | / | / | / | / | / | / | / | / | |
| | Casa hogar para menores | X | X | X | X | / | / | X | X | X | X | X | X | X | X | X | X | X | X | X | X | X | X |
| | Casa hogar para ancianos | / | / | / | / | / | / | / | / | / | / | / | / | / | / | / | / | / | / | / | / | / | / |
| | Centro asistencial de desarrollo infantil | o | o | o | o | / | / | / | / | / | / | / | / | / | / | / | / | / | / | / | / | / | / |
| | Centro de desarrollo comunitario | o | o | / | / | / | / | / | / | / | / | / | / | / | / | / | / | / | / | / | / | / | / |
| | Centro de rehabilitación | X | / | / | / | X | X | X | X | X | X | X | X | X | X | X | X | X | X | X | X | X | X |
| | Centro de integración juvenil | X | X | X | X | X | X | X | X | X | X | X | X | X | X | X | X | X | X | X | X | X | X |
| | Guardería infantil | o | o | o | o | / | / | / | / | / | / | / | / | / | / | / | / | / | / | / | / | / | / |
| | Velatorio | X | X | X | X | X | / | / | / | / | / | / | / | / | / | / | / | / | / | / | / | / | / |
| | Estancia de bienestar y desarrollo infantil | o | o | o | o | / | / | / | / | / | / | / | / | / | / | / | / | / | / | / | / | / | / |
| Velatorio | X | X | X | X | X | / | / | / | / | / | / | / | / | / | / | / | / | / | / | / | / | / | |

SIMBOLOGÍA: **o** Compatible / Compatibilidad limitada **x** Incompatible

OBSERVACIONES: Los criterios de compatibilidad se incluyen con carácter indicativo para ser aplicados en cualquier tamaño de localidad; sin embargo, se recomienda considerar el tamaño y las características propias de cada centro de población, para definir el grado de compatibilidad entre los elementos de equipamiento.

FUENTE: Dirección General de Infraestructura y Equipamiento, Dirección de Edificios Públicos, Subdirección de Proyectos Especiales de Equipamiento.

SISTEMA NORMATIVO DE EQUIPAMIENTO URBANO

COMPATIBILIDAD ENTRE ELEMENTOS DE EQUIPAMIENTO: **Salud y Asistencia Social**

| SUBSISTEMAS | | CULTURA | | | | | | | | | | S A L U D | | | | | | | | | | | | | | | | | |
|------------------------|--|------------------------------|-----------------------------|------------------------------------|-------------|----------------|----------------|-----------------|---------------|--------|---------------------------|-----------------------|---------------------|--|------------------------|-------------------------------------|------------------|-----------------------------|------------------|-----------------------------|-------------------|------------------------------|------------------|------------------|-------------------|-------------------|---------------------|------------------------|---|
| SUBSISTEMAS | ELEMENTOS | ELEMENTOS | | | | | | | | | | | | | | | | | | | | | | | | | | | |
| | ELEMENTOS | Biblioteca pública municipal | Biblioteca pública regional | Biblioteca pública central estatal | Museo local | Museo regional | Museo de sitio | Casa de cultura | Museo de arte | Teatro | Escuela integral de artes | Centro social popular | Auditorio municipal | Centro de salud rural para pobl. concentrada | Centro de salud urbano | Centro de salud con hospitalización | Hospital general | Unidad de medicina familiar | Hospital general | Unidad de medicina familiar | Módulo resolutivo | Clinica de medicina familiar | Clinica hospital | Hospital general | Hospital regional | Puesto de socorro | Centro de urgencias | Hospital de 3er. nivel | |
| SALUD | Centro de salud rural para pobl. concentrada | o | o | o | o | o | o | o | o | o | o | o | o | o | o | / | / | o | / | o | o | / | / | / | / | o | / | / | |
| | Centro de salud urbano | / | / | / | / | / | / | / | / | / | / | / | / | / | / | / | o | o | / | o | o | / | / | / | / | o | o | / | |
| | Centro de salud con hospitalización | / | / | / | / | / | / | / | / | / | / | / | / | / | / | / | o | o | / | o | o | / | / | / | / | o | o | / | |
| | Hospital general | x | x | x | x | x | x | x | x | x | x | x | x | / | / | / | o | / | o | / | o | o | / | / | o | o | / | / | |
| | Unidad de medicina familiar | / | / | / | / | / | / | / | / | / | / | / | / | o | o | o | / | o | o | o | o | o | / | / | o | o | / | / | |
| | Hospital general | x | x | x | x | x | x | x | x | x | x | x | x | / | / | / | o | / | o | / | o | o | / | / | o | o | / | / | |
| | Unidad de medicina familiar | / | / | / | / | / | / | / | / | / | / | / | / | o | o | o | / | o | o | o | o | o | / | / | o | o | / | / | |
| | Módulo resolutivo | / | / | / | / | / | / | / | / | / | / | / | / | o | o | o | / | o | o | o | o | o | / | / | o | o | / | / | |
| | Clinica de medicina familiar | / | / | / | / | / | / | / | / | / | / | / | / | o | o | o | / | o | o | o | o | o | / | / | o | o | / | / | |
| | Clinica hospital | / | / | / | x | x | x | x | x | x | x | x | x | / | o | o | / | o | / | / | / | / | o | o | o | o | / | / | |
| | Hospital general | x | x | x | x | x | x | x | x | x | x | x | x | / | / | / | o | / | o | / | / | / | o | o | / | / | / | / | |
| | Hospital regional | x | x | x | x | x | x | x | x | x | x | x | x | / | / | / | o | / | o | / | / | / | o | o | / | / | / | / | |
| | Puesto de socorro | x | x | x | x | x | x | x | x | x | x | x | x | o | o | / | o | / | o | o | o | o | / | / | o | o | / | / | |
| Centro de urgencias | x | x | x | x | x | x | x | x | x | x | x | x | / | o | / | o | / | o | o | o | o | / | / | o | o | / | / | | |
| Hospital de 3er. nivel | x | x | x | x | x | x | x | x | x | x | x | x | / | / | / | / | / | / | / | / | / | o | / | / | o | o | / | | |
| ASISTENCIA SOCIAL | Casa cuna | / | / | / | / | / | / | / | / | / | o | / | o | / | / | / | / | / | / | / | / | / | / | / | / | x | x | x | |
| | Casa hogar para menores | / | / | / | / | / | x | / | x | / | / | / | o | x | x | x | x | x | x | x | x | x | x | x | x | x | x | x | |
| | Casa hogar para ancianos | / | / | / | / | / | / | / | / | / | / | / | o | / | / | x | / | / | / | / | / | / | x | x | x | x | x | x | |
| | Centro asistencial de desarrollo infantil | / | / | / | / | / | / | / | / | / | o | / | o | o | / | o | o | o | / | / | / | / | x | x | x | x | x | x | |
| | Centro de desarrollo comunitario | / | / | / | / | / | o | / | / | o | / | o | / | o | / | x | / | / | / | / | / | / | x | x | x | x | x | x | |
| | Centro de rehabilitación | x | x | x | x | x | x | x | x | x | x | x | x | o | o | o | o | o | o | o | o | o | o | o | o | o | o | o | |
| | Centro de integración juvenil | / | / | / | x | x | x | x | x | x | x | x | / | x | x | x | x | x | x | x | x | x | x | x | x | x | x | x | |
| | Guardería infantil | / | / | / | / | / | / | / | / | / | o | / | o | o | o | / | o | o | o | / | / | / | / | / | / | x | x | x | |
| | Velatorio | / | / | / | x | x | x | x | x | x | x | x | / | / | / | / | / | / | / | / | / | / | / | / | / | / | x | x | x |
| | Estancia de bienestar y desarrollo infantil | / | / | / | / | / | / | / | / | / | o | / | o | o | / | o | o | / | o | o | / | / | / | / | / | x | x | x | |
| Velatorio | / | / | / | x | x | x | x | x | x | x | x | / | / | / | / | / | / | / | / | / | / | / | / | / | / | x | x | x | |

SIMBOLOGÍA: o Compatible / Compatibilidad limitada X Incompatible

OBSERVACIONES: Los criterios de compatibilidad se incluyen con carácter indicativo para ser aplicados en cualquier tamaño de localidad; sin embargo, se recomienda considerar el tamaño y las características propias de cada centro de población, para definir el grado de compatibilidad entre los elementos de equipamiento.

FUENTE: Dirección General de Infraestructura y Equipamiento, Dirección de Edificios Públicos, Subdirección de Proyectos Especiales de Equipamiento.

SISTEMA NORMATIVO DE EQUIPAMIENTO URBANO

COMPATIBILIDAD ENTRE ELEMENTOS DE EQUIPAMIENTO: **Salud y Asistencia**

| SUBSISTEMAS | | ASISTENCIA SOCIAL | | | | | | | | | | | COMERCIO | | | | ABASTO | | | | | | | | |
|------------------------|--|-------------------|-------------------------|--------------------------|---|----------------------------------|--------------------------|-------------------------------|--------------------|-----------|---|-----------|-------------------------|-----------------|-----------------|-----------------------|---------------------------|---------------------------|----------|----------------------------|--------------------------------------|------------------|------------------|---------------------|----------------------|
| | | Casa cuna | Casa hogar para menores | Casa hogar para ancianos | Centro asistencial de desarrollo infantil | Centro de desarrollo comunitario | Centro de rehabilitación | Centro de integración juvenil | Guardería infantil | Velatorio | Estancia de bienestar y desarrollo infantil | Velatorio | Plaza de usos múltiples | Mercado público | Tienda CONASUPO | Tienda rural regional | Tienda INFONAVIT-CONASUPO | Tienda o centro comercial | Farmacia | Unidad de abasto mayorista | Unidad de abasto mayorista para aves | Almacén CONASUPO | Rastro para aves | Rastro para bovinos | Rastro para porcinos |
| SALUD | Centro de salud rural para pobl. concentrada | o | o | o | o | o | o | o | o | o | o | o | o | o | o | o | o | o | o | o | o | o | o | o | o |
| | Centro de salud urbano | / | X | / | o | / | o | X | o | / | o | / | / | / | / | / | / | / | / | / | / | / | / | / | / |
| | Centro de salud con hospitalización | / | X | / | o | / | o | X | o | / | o | / | / | / | / | / | / | / | / | / | / | / | / | / | / |
| | Hospital general | / | X | X | / | X | o | X | / | / | / | / | X | X | / | / | / | X | o | X | X | X | X | X | X |
| | Unidad de medicina familiar | / | X | / | o | / | o | X | o | / | o | / | / | / | / | / | / | / | o | X | X | X | X | X | X |
| | Hospital general | / | X | X | / | X | o | X | / | / | / | / | X | X | / | / | / | X | o | X | X | X | X | X | X |
| | Unidad de medicina familiar | / | X | / | o | / | o | X | o | / | o | / | / | / | / | / | / | / | o | X | X | X | X | X | X |
| | Módulo resolutivo | / | X | / | o | / | o | X | o | / | o | / | / | / | / | / | / | / | o | X | X | X | X | X | X |
| | Clínica de medicina familiar | / | X | / | o | / | o | X | o | / | o | / | / | / | / | / | / | / | o | X | X | X | X | X | X |
| | Clínica hospital | / | X | X | / | X | o | X | / | / | / | / | X | X | / | / | / | X | o | X | X | X | X | X | X |
| | Hospital general | / | X | X | / | X | o | X | / | / | / | / | X | X | / | / | / | X | o | X | X | X | X | X | X |
| | Hospital regional | / | X | X | / | X | o | X | / | / | / | / | X | X | / | / | / | X | o | X | X | X | X | X | X |
| | Puesto de socorro | X | X | X | X | o | X | X | X | X | X | X | X | X | / | / | / | X | o | X | X | X | X | X | X |
| | Centro de urgencias | X | X | X | X | o | X | X | X | X | X | X | X | X | / | / | / | X | o | X | X | X | X | X | X |
| Hospital de 3er. nivel | X | X | X | X | o | X | X | X | X | X | X | X | X | / | / | / | X | o | X | X | X | X | X | X | |
| ASISTENCIA SOCIAL | Casa cuna | o | o | / | o | o | / | X | o | X | o | X | / | / | / | / | / | / | / | / | / | / | / | / | |
| | Casa hogar para menores | o | o | / | X | / | X | X | X | / | X | / | X | X | / | / | / | X | / | X | X | X | X | X | |
| | Casa hogar para ancianos | o | / | o | / | X | / | / | / | / | / | / | / | / | / | / | / | X | / | X | X | X | X | X | |
| | Centro asistencial de desarrollo infantil | o | X | X | o | o | X | X | o | X | o | X | / | / | / | / | / | X | / | X | X | X | X | X | |
| | Centro de desarrollo comunitario | o | / | / | o | o | X | X | o | X | o | X | / | / | o | o | o | X | o | X | X | X | X | X | |
| | Centro de rehabilitación | / | X | X | / | X | o | X | / | / | / | / | X | X | / | / | / | X | o | X | X | X | X | X | |
| | Centro de integración juvenil | X | X | / | X | X | X | o | X | / | X | / | X | X | / | / | / | X | / | X | X | X | X | X | |
| | Guardería infantil | o | X | X | o | o | X | X | o | X | o | X | / | / | / | / | / | X | / | X | X | X | X | X | |
| | Velatorio | X | / | / | X | X | / | X | o | X | o | X | / | / | / | / | / | X | / | X | X | X | X | X | |
| | Estancia de bienestar y desarrollo infantil | o | X | X | o | o | X | X | X | o | X | / | / | / | / | / | / | X | / | X | X | X | X | X | |
| | Velatorio | X | / | / | X | X | / | X | o | X | o | X | / | / | / | / | / | X | / | X | X | X | X | X | |

SIMBOLOGÍA: **o** Compatible / **o** Compatibilidad limitada **x** Incompatible

OBSERVACIONES: Los criterios de compatibilidad se incluyen con carácter indicativo para ser aplicados en cualquier tamaño de localidad; sin embargo, se recomienda considerar el tamaño y las características propias de cada centro de población, para definir el grado de compatibilidad entre los elementos de equipamiento.

FUENTE: Dirección General de Infraestructura y Equipamiento, Dirección de Edificios Públicos, Subdirección de Proyectos Especiales de Equipamiento.

SISTEMA NORMATIVO DE EQUIPAMIENTO URBANO

COMPATIBILIDAD ENTRE ELEMENTOS DE EQUIPAMIENTO:

Salud y Asistencia

| SUBSISTEMAS | | COMUNICACIONES | | | | | | | | | | TRANSPORTE | | | | RECREACION | | | | | | | | | | |
|------------------------|--|--------------------|---------------------|------------------------------|---------------------------|----------------------------|----------------------------------|---------------------------|--------------------------------|-------------------------|-----------------|-------------------|-------------------|-----------------------------------|-------------------------------|------------|-----------------------------|-------------------------------|-----------------------------|--------------|-------------------|----------------|------------------|---------------|-------------------------------|--------------|
| | | Agencia de correos | Sucursal de correos | Centro integral de servicios | Administración de correos | Centro postal automatizado | Oficina telefónica o radiofónica | Administración telefónica | Centro de servicios integrados | Unidad remota de líneas | Central digital | Centro de trabajo | Oficina comercial | Central de autobuses de pasajeros | Central de servicios de carga | Aeropista | Aeropuerto de corto alcance | Aeropuerto de mediano alcance | Aeropuerto de largo alcance | Plaza cívica | Juegos infantiles | Jardín vecinal | Parque de barrio | Parque urbano | Area de ferias y exposiciones | Sala de cine |
| SALU | Centro de salud rural para pobl. concentrada | o | o | o | o | X | o | o | o | o | o | o | o | X | X | X | X | X | / | / | / | / | / | / | / | / |
| | Centro de salud urbano | / | / | / | / | / | / | / | / | / | / | / | / | X | X | X | X | X | / | / | / | / | / | / | / | / |
| | Centro de salud con hospitalización | / | / | / | / | / | / | / | / | / | / | / | / | X | X | X | X | X | / | / | / | / | / | / | / | / |
| | Hospital general | / | / | X | X | X | / | X | X | X | X | X | X | X | X | X | X | X | / | / | X | / | / | X | X | X |
| | Unidad de medicina familiar | / | / | / | / | / | / | / | / | / | / | / | / | X | X | X | X | X | / | / | / | / | / | / | / | / |
| | Hospital general | / | / | X | X | X | / | X | X | X | X | X | X | X | X | X | X | X | / | / | X | / | / | X | X | X |
| | Unidad de medicina familiar | / | / | / | / | / | / | / | / | / | / | / | / | X | X | X | X | X | / | / | / | / | / | / | / | / |
| | Módulo resolutivo | / | / | / | / | / | / | / | / | / | / | / | / | X | X | X | X | X | / | / | / | / | / | / | / | / |
| | Clínica de medicina familiar | / | / | / | / | / | / | / | / | / | / | / | / | X | X | X | X | X | / | / | / | / | / | / | / | / |
| | Clínica hospital | / | / | X | X | X | / | X | X | X | X | X | X | X | X | X | X | X | / | / | X | / | / | X | X | X |
| | Hospital general | / | / | X | X | X | / | X | X | X | X | X | X | X | X | X | X | X | / | / | X | / | / | X | X | X |
| | Hospital regional | / | / | X | X | X | / | X | X | X | X | X | X | X | X | X | X | X | / | / | X | / | / | X | X | X |
| | Puesto de socorro | / | / | X | X | X | / | X | X | X | X | X | X | X | X | X | X | X | X | X | X | X | X | X | X | X |
| | Centro de urgencias | / | / | X | X | X | / | X | X | X | X | X | X | X | X | X | X | X | X | X | X | X | X | X | X | X |
| Hospital de 3er. nivel | / | / | X | X | X | / | X | X | X | X | X | X | X | X | X | X | X | X | X | X | X | X | X | X | X | |
| ASISTENCIA SOCIAL | Casa cuna | o | o | / | / | X | X | / | / | / | / | / | / | X | X | X | X | X | o | / | / | / | / | X | X | |
| | Casa hogar para menores | / | / | / | / | / | / | / | / | / | / | / | / | X | X | X | X | X | / | / | / | / | / | X | / | |
| | Casa hogar para ancianos | / | / | / | / | / | / | / | / | / | / | / | / | X | X | X | X | X | / | / | / | / | / | X | / | |
| | Centro asistencial de desarrollo infantil | o | o | / | / | / | o | / | o | / | / | / | / | X | X | X | X | X | / | o | / | / | / | X | / | |
| | Centro de desarrollo comunitario | o | o | / | / | / | / | / | / | / | / | / | / | X | X | X | X | X | o | o | o | / | / | o | / | |
| | Centro de rehabilitación | / | / | X | X | X | / | X | X | X | X | X | X | X | X | X | X | X | / | X | X | / | / | X | X | |
| | Centro de integración juvenil | / | / | / | / | / | X | X | / | / | / | / | / | X | X | X | X | X | / | X | X | / | / | X | X | |
| | Guardería infantil | o | o | / | / | / | o | / | o | / | / | / | / | X | X | X | X | X | / | o | / | / | / | X | / | |
| | Velatorio | / | / | / | / | / | / | / | / | / | / | / | / | / | X | X | X | X | / | / | X | X | X | / | X | |
| | Estancia de bienestar y desarrollo infantil | o | o | / | / | / | o | / | o | / | / | / | / | X | X | X | X | X | / | o | / | / | / | X | / | |
| Velatorio | / | / | / | / | / | / | / | / | / | / | / | / | / | X | X | X | X | / | X | X | X | / | X | X | | |

SIMBOLOGÍA: o Compatible / Compatibilidad limitada x Incompatible

OBSERVACIONES: Los criterios de compatibilidad se incluyen con carácter indicativo para ser aplicados en cualquier tamaño de localidad; sin embargo, se recomienda considerar el tamaño y las características propias de cada centro de población, para definir el grado de compatibilidad entre los elementos de equipamiento.

FUENTE: Dirección General de Infraestructura y Equipamiento, Dirección de Edificios Públicos, Subdirección de Proyectos Especiales de Equipamiento.

SISTEMA NORMATIVO DE EQUIPAMIENTO URBANO

COMPATIBILIDAD ENTRE ELEMENTOS DE EQUIPAMIENTO: **Salud y Asistencia**

|  SEDESOL <small>SECRETARÍA DE DESARROLLO SOCIAL</small> | | SUBSISTEMAS | | | | | | | | | | | | | | | | | | | | | | | | |
|---|--|------------------|------------------|------------------|------------------|--------------------|------------------------|-----------------|--|---|-------------------------------|--|--------------------|-------------------------------|-------------------|----------------------|-----------------------------|------------------------------|-----------------------------------|----------------------------|-----------------------------|------------|---------------------|------------------------|--------------------|----------------------|
| | | DEPORTE | | | | | ADMINISTRACION PUBLICA | | | | | SERVICIOS URBANOS | | | | | | | | | | | | | | |
| SUBSISTEMAS | ELEMENTOS | Modulo deportivo | Centro deportivo | Unidad deportiva | Ciudad deportiva | Gimnasio deportivo | Alberca deportiva | Salon deportivo | Administración local de recaudación fiscal | Centro tutelar para menores infractores | Centro de readaptación social | Agencia del ministerio publico federal | Delegación estatal | Oficinas del gobierno federal | Palacio municipal | Delegación municipal | Palacio de gobierno estatal | Oficinas de hacienda estatal | Tribunales de justicia del estado | Ministerio publico estatal | Palacio legislativo estatal | Cementerio | Central de bomberos | Comandancia de policia | Basurero municipal | Estación de servicio |
| SALUD | Centro de salud rural para pobl. concentrada | / | / | / | / | o | o | o | X | X | o | o | o | o | / | / | o | / | o | o | / | X | / | X | / | |
| | Centro de salud urbano | / | / | / | / | / | / | / | X | X | / | X | X | X | X | X | X | X | / | X | X | X | X | X | X | / |
| | Centro de salud con hospitalización | / | / | / | / | / | / | / | X | X | / | X | X | X | X | X | X | X | / | X | X | X | X | X | X | / |
| | Hospital general | X | / | X | X | / | / | / | X | X | X | X | X | X | X | X | X | X | X | X | X | X | X | X | X | X |
| | Unidad de medicina familiar | / | / | / | / | / | / | / | X | X | / | X | X | X | X | X | X | X | / | X | X | X | X | X | X | / |
| | Hospital general | X | / | X | X | / | / | / | X | X | X | X | X | X | X | X | X | X | X | X | X | X | X | X | X | X |
| | Unidad de medicina familiar | / | / | / | / | / | / | / | X | X | / | X | X | X | X | X | X | X | / | X | X | X | X | X | X | / |
| | Módulo resolutivo | / | / | / | / | / | / | / | X | X | / | X | X | X | X | X | X | X | / | X | X | X | X | X | X | / |
| | Clínica de medicina familiar | / | / | / | / | / | / | / | X | X | / | X | X | X | X | X | X | X | / | X | X | X | X | X | X | / |
| | Clínica hospital | X | / | X | X | / | / | / | X | X | X | X | X | X | X | X | X | X | X | X | X | X | X | X | X | X |
| | Hospital general | X | / | X | X | / | / | / | X | X | X | X | X | X | X | X | X | X | X | X | X | X | X | X | X | X |
| | Hospital regional | X | / | X | X | / | / | / | X | X | X | X | X | X | X | X | X | X | X | X | X | X | X | X | X | X |
| | Puesto de socorro | X | / | X | X | / | / | / | X | X | X | X | X | X | X | X | X | X | X | X | X | X | X | X | X | X |
| | Centro de urgencias | X | / | X | X | / | / | / | X | X | X | X | X | X | X | X | X | X | X | X | X | X | X | X | X | X |
| Hospital de 3er. nivel | X | / | X | X | / | / | / | X | X | X | X | X | X | X | X | X | X | X | X | X | X | X | X | X | X | |
| ASISTENCIA SOCIAL | Casa cuna | / | / | / | / | / | / | / | X | X | X | / | / | / | / | / | / | / | X | X | X | X | X | X | X | |
| | Casa hogar para menores | / | / | / | / | / | / | / | X | X | X | X | X | X | X | X | X | X | X | X | X | X | X | X | X | |
| | Casa hogar para ancianos | / | / | / | / | / | / | / | X | X | X | X | X | X | X | X | X | X | X | X | X | X | X | X | X | |
| | Centro asistencial de desarrollo infantil | / | / | X | X | / | / | / | X | X | X | / | / | / | / | / | / | / | X | X | X | X | X | X | X | |
| | Centro de desarrollo comunitario | o | / | / | / | o | o | / | X | X | X | / | / | / | / | / | / | X | X | X | X | X | X | X | X | |
| | Centro de rehabilitación | / | / | / | / | / | / | / | X | X | X | X | X | X | X | X | X | X | X | X | X | X | X | X | X | |
| | Centro de integración juvenil | / | / | / | / | / | / | / | X | X | X | X | X | X | X | X | X | X | X | X | X | X | X | X | X | |
| | Guardería infantil | / | / | X | X | / | / | / | X | X | X | / | / | / | / | / | / | / | X | X | X | X | X | X | X | |
| | Velatorio | / | / | X | X | / | / | / | X | X | X | / | / | X | X | / | X | X | / | X | X | X | X | X | X | |
| | Estancia de bienestar y desarrollo infantil | / | / | X | X | / | / | / | X | X | X | / | / | / | / | / | / | / | X | X | X | X | X | X | X | |
| | Velatorio | / | / | X | X | / | / | / | X | X | X | / | X | X | / | X | X | / | X | X | X | X | X | X | X | |

SIMBOLOGÍA: o Compatible / Compatibilidad limitada X Incompatible

OBSERVACIONES: Los criterios de compatibilidad se incluyen con carácter indicativo para ser aplicados en cualquier tamaño de localidad; sin embargo, se recomienda considerar el tamaño y las características propias de cada centro de población, para definir el grado de compatibilidad entre los elementos de equipamiento.


FUENTE: Dirección General de Infraestructura y Equipamiento, Dirección de Edificios Públicos, Subdirección de Proyectos Especiales de Equipamiento.

Normatividad de acuerdo al Instituto Mexicano del Seguro Social
INSTITUTO MEXICANO DEL SEGURO SOCIAL
 SUBDIRECCION GENERAL DE OBRAS Y PATRIMONIO INMOBILIARIO

CRITERIO NORMATIVO
ALMACEN DE UNIDAD

ARQUITECTONICO

RANGO
H.G.S. 34 CAMAS

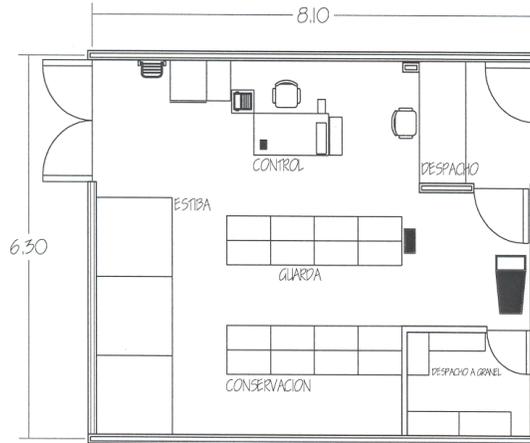


| | | | | | | |
|----------------|------------------------|-----------------|-----------------|---|---------------|-------|
| AREA NORMATIVA | SUPERFICIE 51.00 M2 | COTAS METROS | ESCALA 1:100 | ESCALA GRAFICA 0 0.25 0.50 0.75 1.00 | FECHA 1993 | CLAVE |
|----------------|------------------------|-----------------|-----------------|---|---------------|-------|

INSTITUTO MEXICANO DEL SEGURO SOCIAL
 SUBDIRECCION GENERAL DE OBRAS Y PATRIMONIO INMOBILIARIO

CRITERIO NORMATIVO
ARCHIVO CLINICO

ARQUITECTONICO

RANGO
H.G.S. 12 CAMAS
H.G.S. 34 CAMAS

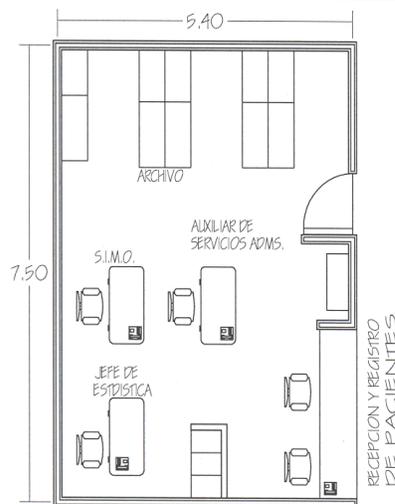


| | | | | | | |
|----------------|------------------------|-----------------|-----------------|---|---------------|-------|
| AREA NORMATIVA | SUPERFICIE 40.50 M2 | COTAS METROS | ESCALA 1:100 | ESCALA GRAFICA 0 0.25 0.50 0.75 1.00 | FECHA 1993 | CLAVE |
|----------------|------------------------|-----------------|-----------------|---|---------------|-------|

CRITERIO NORMATIVO
CIRUGIA Y TOCOCIRUGIA

ARQUITECTONICO


RANGO
H.G.S. 34 CAMAS

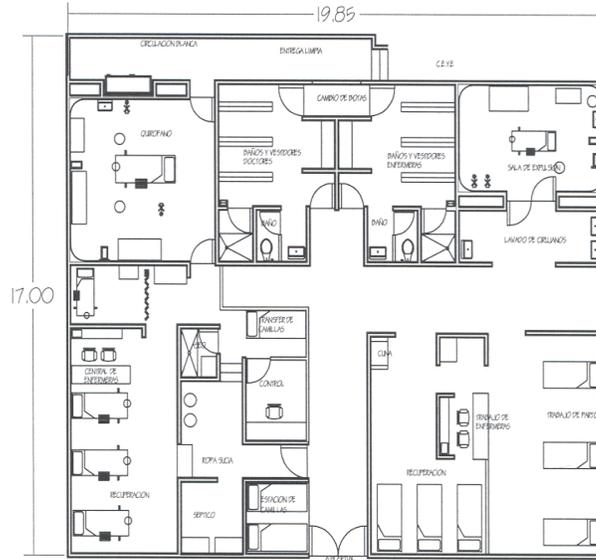

| | | | | | | |
|----------------|-------------------------|-----------------|-----------------|---|---------------|-------|
| AREA NORMATIVA | SUPERFICIE 337.45 M2 | COTAS METROS | ESCALA 1:200 | ESCALA GRAFICA 0 2.50 5.00 7.50 1.00 | FECHA 1993 | CLAVE |
|----------------|-------------------------|-----------------|-----------------|---|---------------|-------|

CRITERIO NORMATIVO
CONSULTA DE ESPECIALIDADES CONSULTORIO DE GINECO-OBSTETRICIA ARQUITECTONICO

RANGO
H.G.S. 34 CAMAS

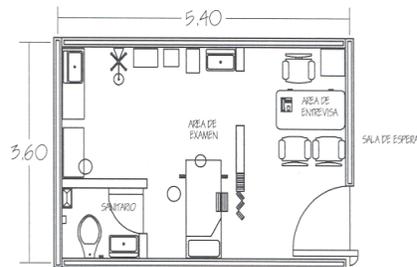

| | | | | | | |
|----------------|------------------------|-----------------|-----------------|---|---------------|-------|
| AREA NORMATIVA | SUPERFICIE 19.44 M2 | COTAS METROS | ESCALA 1:100 | ESCALA GRAFICA 0 0.50 1.00 1.50 2.00 2.50 3.00 | FECHA 1993 | CLAVE |
|----------------|------------------------|-----------------|-----------------|---|---------------|-------|

INSTITUTO MEXICANO DEL SEGURO SOCIAL
SUBDIRECCION GENERAL DE OBRAS Y PATRIMONIO INMOBILIARIO


CRITERIO NORMATIVO

CONSULTA DE ESPECIALIDADES CONSULTORIO TIPO CON VESTIDOR

ARQUITECTONICO

RANGO

H.G.S. 34 CAMAS

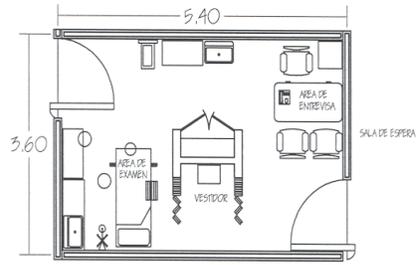

| | | | | | | |
|----------------|------------------------|-----------------|-----------------|---|---------------|-------|
| AREA NORMATIVA | SUPERFICIE 19.44 M2 | COTAS METROS | ESCALA 1:100 | ESCALA GRAFICA 0 0.25 0.50 0.75 1.00 | FECHA 1993 | CLAVE |
|----------------|------------------------|-----------------|-----------------|---|---------------|-------|

INSTITUTO MEXICANO DEL SEGURO SOCIAL
SUBDIRECCION GENERAL DE OBRAS Y PATRIMONIO INMOBILIARIO


CRITERIO NORMATIVO

CONTROL DE PERSONAL

ARQUITECTONICO

RANGO

H.G.S. 34 CAMAS

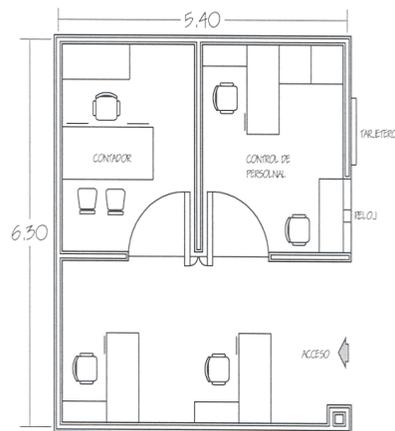


| | | | | | | |
|----------------|------------------------|-----------------|-----------------|---|---------------|-------|
| AREA NORMATIVA | SUPERFICIE 34.02 M2 | COTAS METROS | ESCALA 1:100 | ESCALA GRAFICA 0 0.25 0.50 0.75 1.00 | FECHA 1993 | CLAVE |
|----------------|------------------------|-----------------|-----------------|---|---------------|-------|

INSTITUTO MEXICANO DEL SEGURO SOCIAL
SUBDIRECCION GENERAL DE OBRAS Y PATRIMONIO INMOBILIARIO

CRITERIO NORMATIVO
EDUCACION MEDICA E INVESTIGACION

ARQUITECTONICO

RANGO
H.G.S. 34 CAMAS

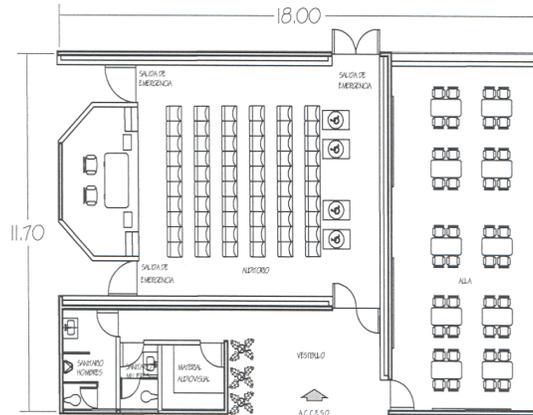


| AREA NORMATIVA | SUPERFICIE | COTAS | ESCALA | ESCALA GRAFICA | FECHA | CLAVE |
|----------------|------------|--------|--------|----------------|-------|-------|
| | 210.60 M2 | METROS | 1:200 | 0 0.50 1.00 | 1993 | |

INSTITUTO MEXICANO DEL SEGURO SOCIAL
SUBDIRECCION GENERAL DE OBRAS Y PATRIMONIO INMOBILIARIO

CRITERIO NORMATIVO
FARMACIA

ARQUITECTONICO

RANGO
H.G.S. 12 CAMAS
H.G.S. 34 CAMAS

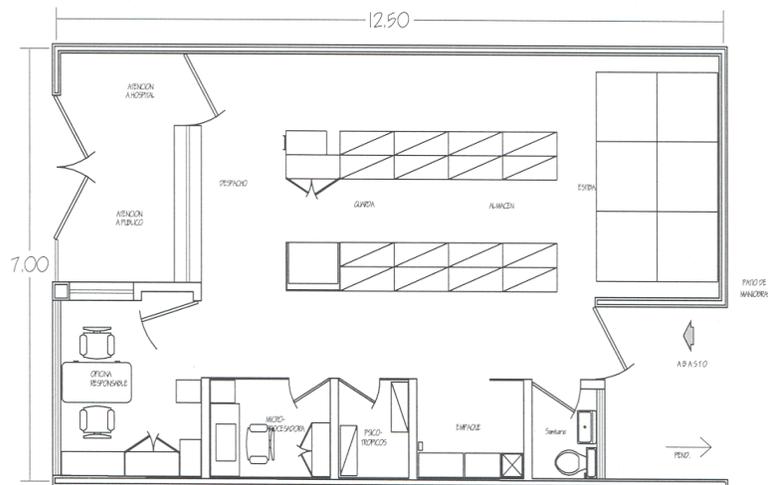


| AREA NORMATIVA | SUPERFICIE | COTAS | ESCALA | ESCALA GRAFICA | FECHA | CLAVE |
|----------------|------------|--------|--------|-----------------------|-------|-------|
| | 87.50 M2 | METROS | 1:100 | 0 0.25 0.50 0.75 1.00 | 1993 | |

CRITERIO NORMATIVO
GOBIERNO

ARQUITECTONICO

RANGO
H.G.S. 34 CAMAS

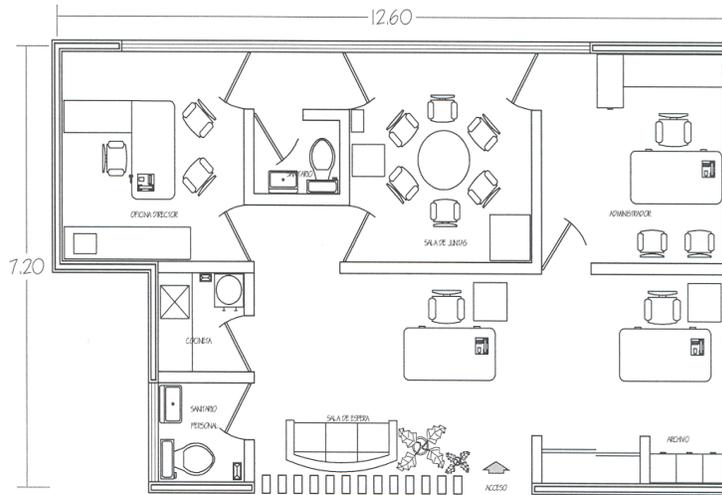


| AREA NORMATIVA | SUPERFICIE 90.72 M2 | COTAS METROS | ESCALA 1:100 | ESCALA GRAFICA 0 0.25 0.50 0.75 1.00 | FECHA 1993 | CLAVE |
|----------------|------------------------|-----------------|-----------------|---|---------------|-------|
|----------------|------------------------|-----------------|-----------------|---|---------------|-------|

CRITERIO NORMATIVO
HOSPITALIZACION

ARQUITECTONICO

RANGO
H.G.S. 34 CAMAS

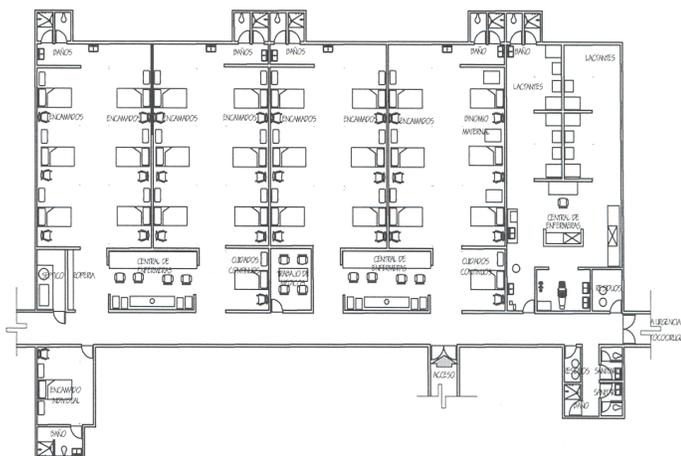


| AREA NORMATIVA | SUPERFICIE 692.00 M2 | COTAS METROS | ESCALA 1:400 | ESCALA GRAFICA 0 2 4 6 8 10 | FECHA 1993 | CLAVE |
|----------------|-------------------------|-----------------|-----------------|--------------------------------|---------------|-------|
|----------------|-------------------------|-----------------|-----------------|--------------------------------|---------------|-------|

INSTITUTO MEXICANO DEL SEGURO SOCIAL
SUBDIRECCION GENERAL DE OBRAS Y PATRIMONIO INMOBILIARIO

CRITERIO NORMATIVO
IMAGENOLOGIA

ARQUITECTONICO

RANGO
H.G.S. 34 CAMAS

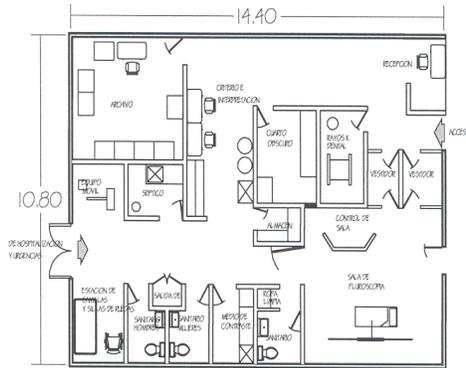


| AREA NORMATIVA | SUPERFICIE | COTAS | ESCALA | ESCALA GRAFICA | FECHA | CLAVE |
|----------------|------------|--------|--------|----------------|-------|-------|
| | 155.50 M2 | METROS | 1:200 | 0 - 0.50 1.00 | 1993 | |

INSTITUTO MEXICANO DEL SEGURO SOCIAL
SUBDIRECCION GENERAL DE OBRAS Y PATRIMONIO INMOBILIARIO

CRITERIO NORMATIVO
LABORATORIO

ARQUITECTONICO

RANGO
H.G.S. 12 CAMAS
H.G.S. 34 CAMAS

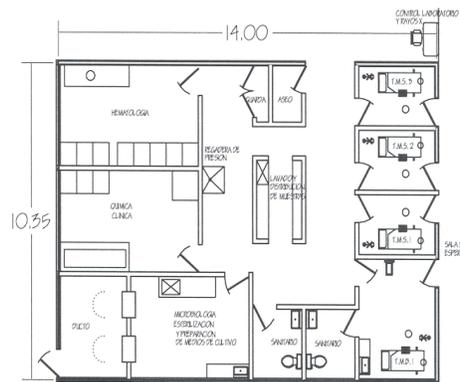


| AREA NORMATIVA | SUPERFICIE | COTAS | ESCALA | ESCALA GRAFICA | FECHA | CLAVE |
|----------------|------------|--------|--------|----------------|-------|-------|
| | 144.90 M2 | METROS | 1:200 | 0 - 0.50 1.00 | 1993 | |

CRITERIO NORMATIVO
LAVANDERIA

ARQUITECTONICO

RANGO
H.G.S. 34 CAMAS

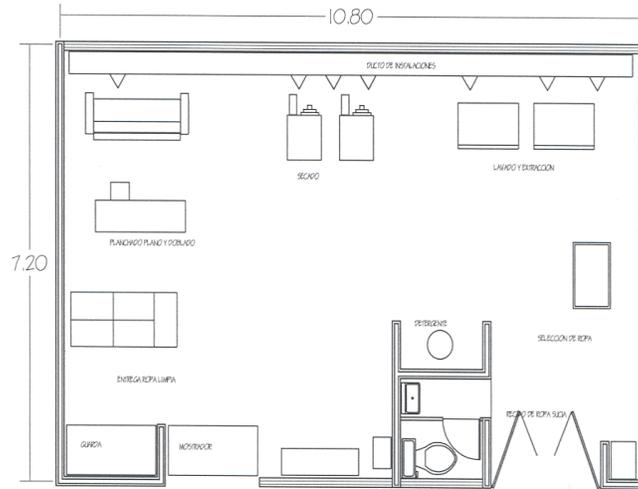


| | | | | | | |
|----------------|------------------------|-----------------|-----------------|---|---------------|-------|
| AREA NORMATIVA | SUPERFICIE 77.78 M2 | COTAS METROS | ESCALA 1:100 | ESCALA GRAFICA 0 0.25 0.50 0.75 1.00 | FECHA 1993 | CLAVE |
|----------------|------------------------|-----------------|-----------------|---|---------------|-------|

CRITERIO NORMATIVO
MANTENIMIENTO

ARQUITECTONICO

RANGO
H.G.S. 34 CAMAS

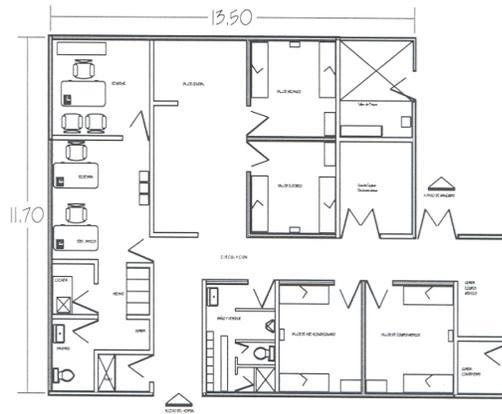


| | | | | | | |
|----------------|-------------------------|-----------------|-----------------|-------------------------------|---------------|-------|
| AREA NORMATIVA | SUPERFICIE 157.95 M2 | COTAS METROS | ESCALA 1:200 | ESCALA GRAFICA 0 0.50 1.00 | FECHA 1993 | CLAVE |
|----------------|-------------------------|-----------------|-----------------|-------------------------------|---------------|-------|

INSTITUTO MEXICANO DEL SEGURO SOCIAL
SUBDIRECCION GENERAL DE OBRAS Y PATRIMONIO INMOBILIARIO

CRITERIO NORMATIVO
MORTUORIO

ARQUITECTONICO

RANGO
H.G.S. 34 CAMAS

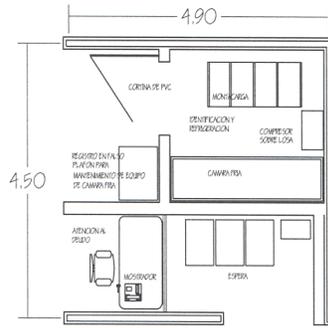


| AREA NORMATIVA | SUPERFICIE | COTAS | ESCALA | ESCALA GRAFICA | FECHA | CLAVE |
|----------------|------------|--------|--------|-----------------------|-------|-------|
| | 22.05 M2 | METROS | 1:100 | 0 0.25 0.50 0.75 1.00 | 1993 | |

INSTITUTO MEXICANO DEL SEGURO SOCIAL
SUBDIRECCION GENERAL DE OBRAS Y PATRIMONIO INMOBILIARIO

CRITERIO NORMATIVO
NUTRICION Y DIETETICA

ARQUITECTONICO

RANGO
H.G.S. 12 CAMAS
H.G.S. 34 CAMAS

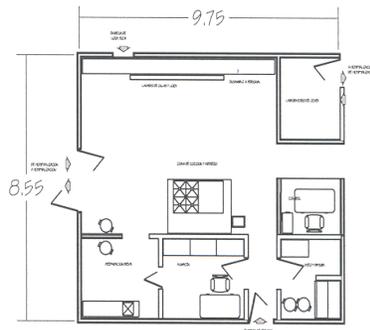


| AREA NORMATIVA | SUPERFICIE | COTAS | ESCALA | ESCALA GRAFICA | FECHA | CLAVE |
|----------------|------------|--------|--------|------------------|-------|-------|
| | 82.94 M2 | METROS | 1:200 | 0 0.25 0.50 1.00 | 1993 | |

INSTITUTO MEXICANO DEL SEGURO SOCIAL
SUBDIRECCION GENERAL DE OBRAS Y PATRIMONIO INMOBILIARIO

CRITERIO NORMATIVO
REHABILITACION

ARQUITECTONICO

RANGO
H.G.S. 34 CAMAS

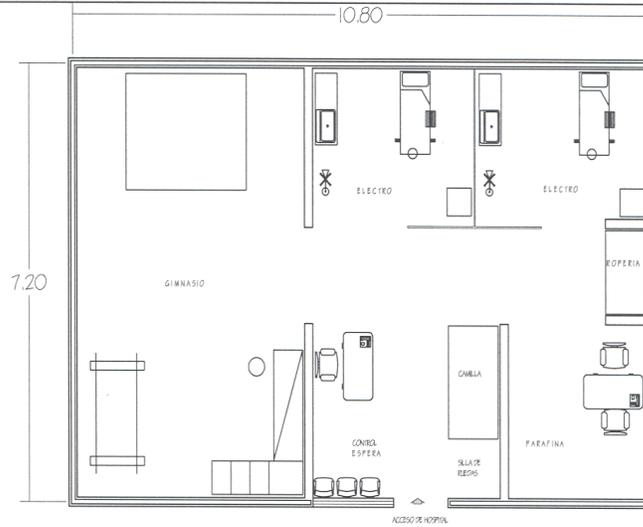


| | | | | | | |
|----------------|------------------------|-----------------|-----------------|---|---------------|-------|
| AREA NORMATIVA | SUPERFICIE 77.78 M2 | COTAS METROS | ESCALA 1:100 | ESCALA GRAFICA 0 0.25 0.50 0.75 1.00 | FECHA 1993 | CLAVE |
|----------------|------------------------|-----------------|-----------------|---|---------------|-------|

INSTITUTO MEXICANO DEL SEGURO SOCIAL
SUBDIRECCION GENERAL DE OBRAS Y PATRIMONIO INMOBILIARIO

CRITERIO NORMATIVO
SALA DE ESPERA

ARQUITECTONICO

RANGO
H.G.S. 34 CAMAS

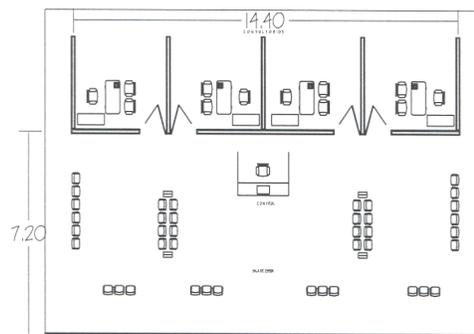


| | | | | | | |
|----------------|-------------------------|-----------------|-----------------|-------------------------------|---------------|-------|
| AREA NORMATIVA | SUPERFICIE 103.68 M2 | COTAS METROS | ESCALA 1:200 | ESCALA GRAFICA 0 0.50 1.00 | FECHA 1993 | CLAVE |
|----------------|-------------------------|-----------------|-----------------|-------------------------------|---------------|-------|

CRITERIO NORMATIVO
URGENCIAS

ARQUITECTONICO

RANGO
H.G.S. 34 CAMAS

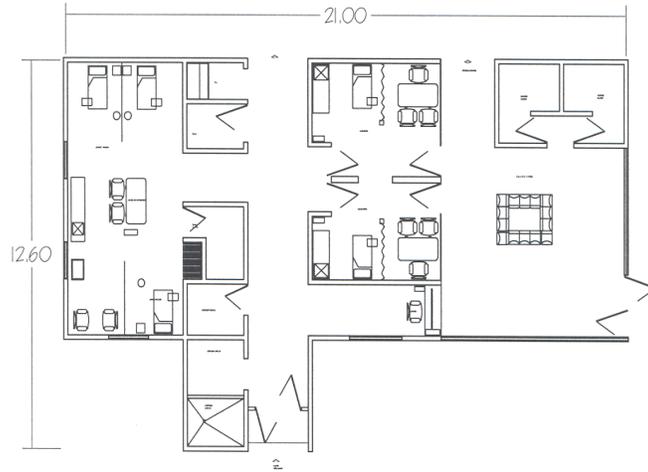

| AREA NORMATIVA | SUPERFICIE | COTAS | ESCALA | ESCALA GRAFICA | FECHA | CLAVE |
|----------------|------------|--------|--------|--|-------|-------|
| | 206.28 M2 | METROS | 1:200 |  | 1993 | |