



PLANTA ARQUITECTÓNICA ESC 1:150

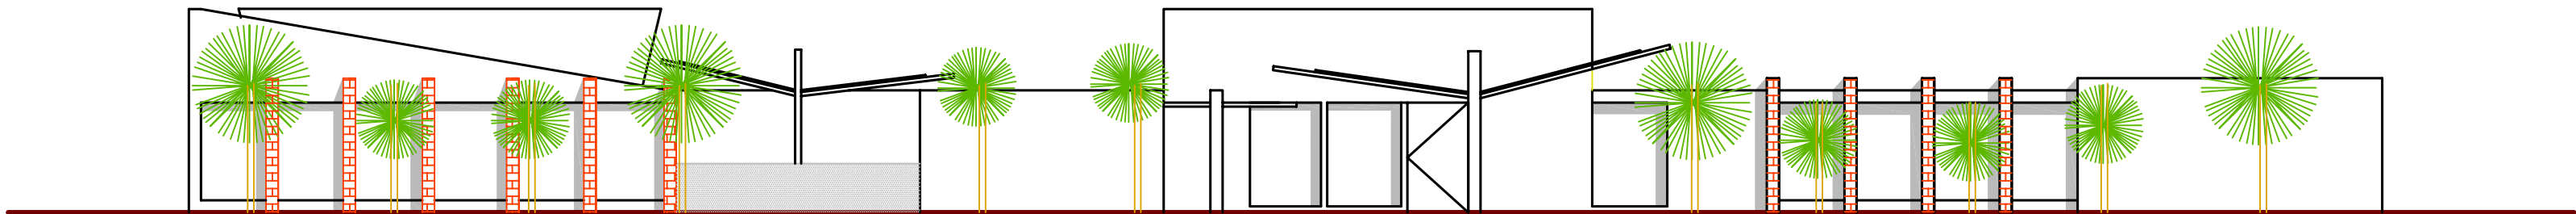

FACHADA PRINCIPAL

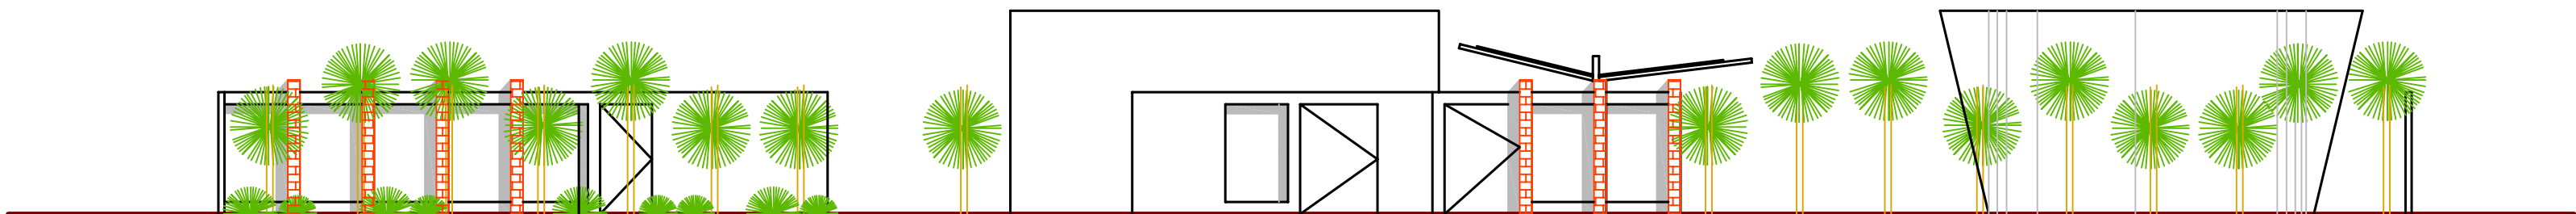

FACHADA POSTERIOR

ESC 1:150