

PROYECTO:
 CENTRO DE
 RECREACIÓN
 PARA
 ADULTOS MAYORES



TIPO DE PLANO:
 INSTALACIÓN
 HIDRÁULICA Y
 SANITARIA

SIMBOLOGÍA:

- Red sanitaria
- Red hidráulica
- - Agua caliente

MA. FERNANDA DIONNE
 110593
FECHA:
 ENERO 2004
 ESC. 1:100

CLAVE DE PLANO:
 CO-1

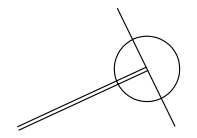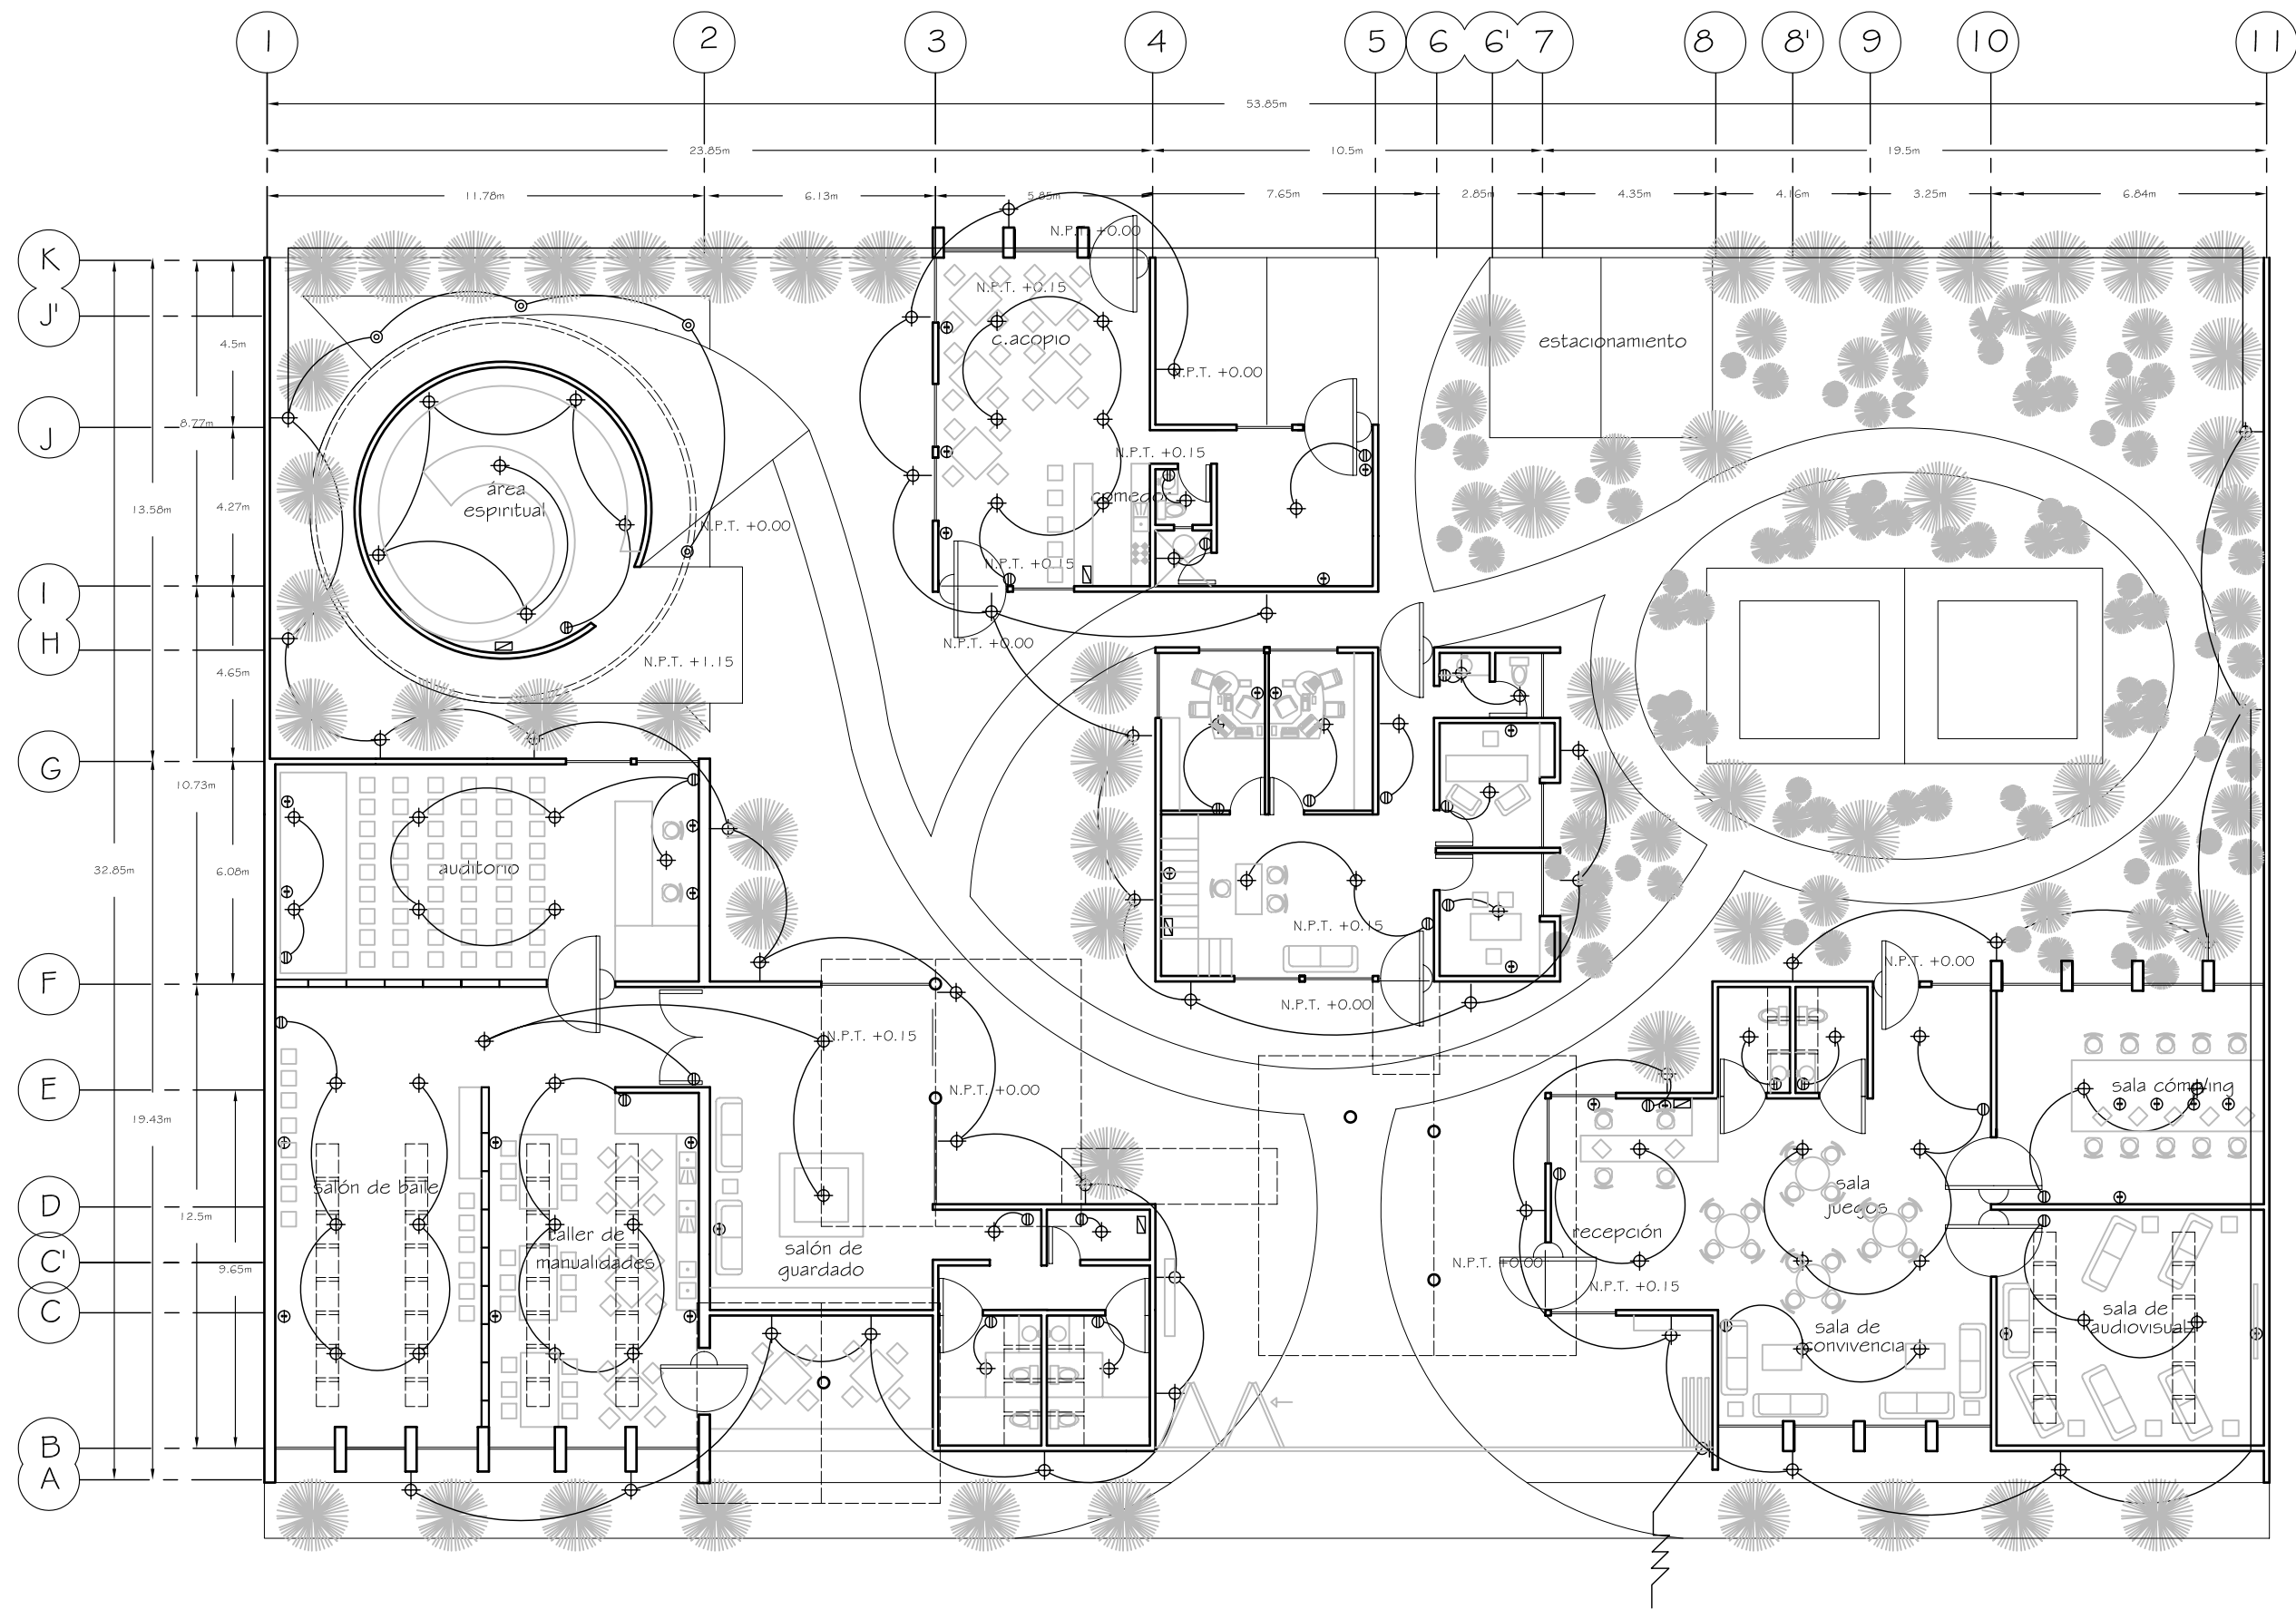

NORTE

PROYECTO:

CENTRO DE
RECREACIÓN
PARA
ADULTOS MAYORES

TIPO DE PLANO:

INSTALACIÓN
ELÉCTRICA

SIMBOLOGÍA:



- ⊕ Arbotante en muro
- ⊕ Empotrado en losa
- ⊙ Apagador sencillo
- ⊕ Empotrado en muro
- ⊙ Spot bajo el agua
- ⚡ Acometida
- ⊞ Centro de carga

MA. FERNANDA DIONNE
110593

FECHA:
ENERO 2004
ESC. 1:100

CLAVE DE PLANO:

CO-2

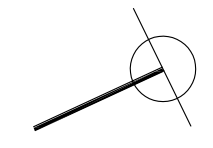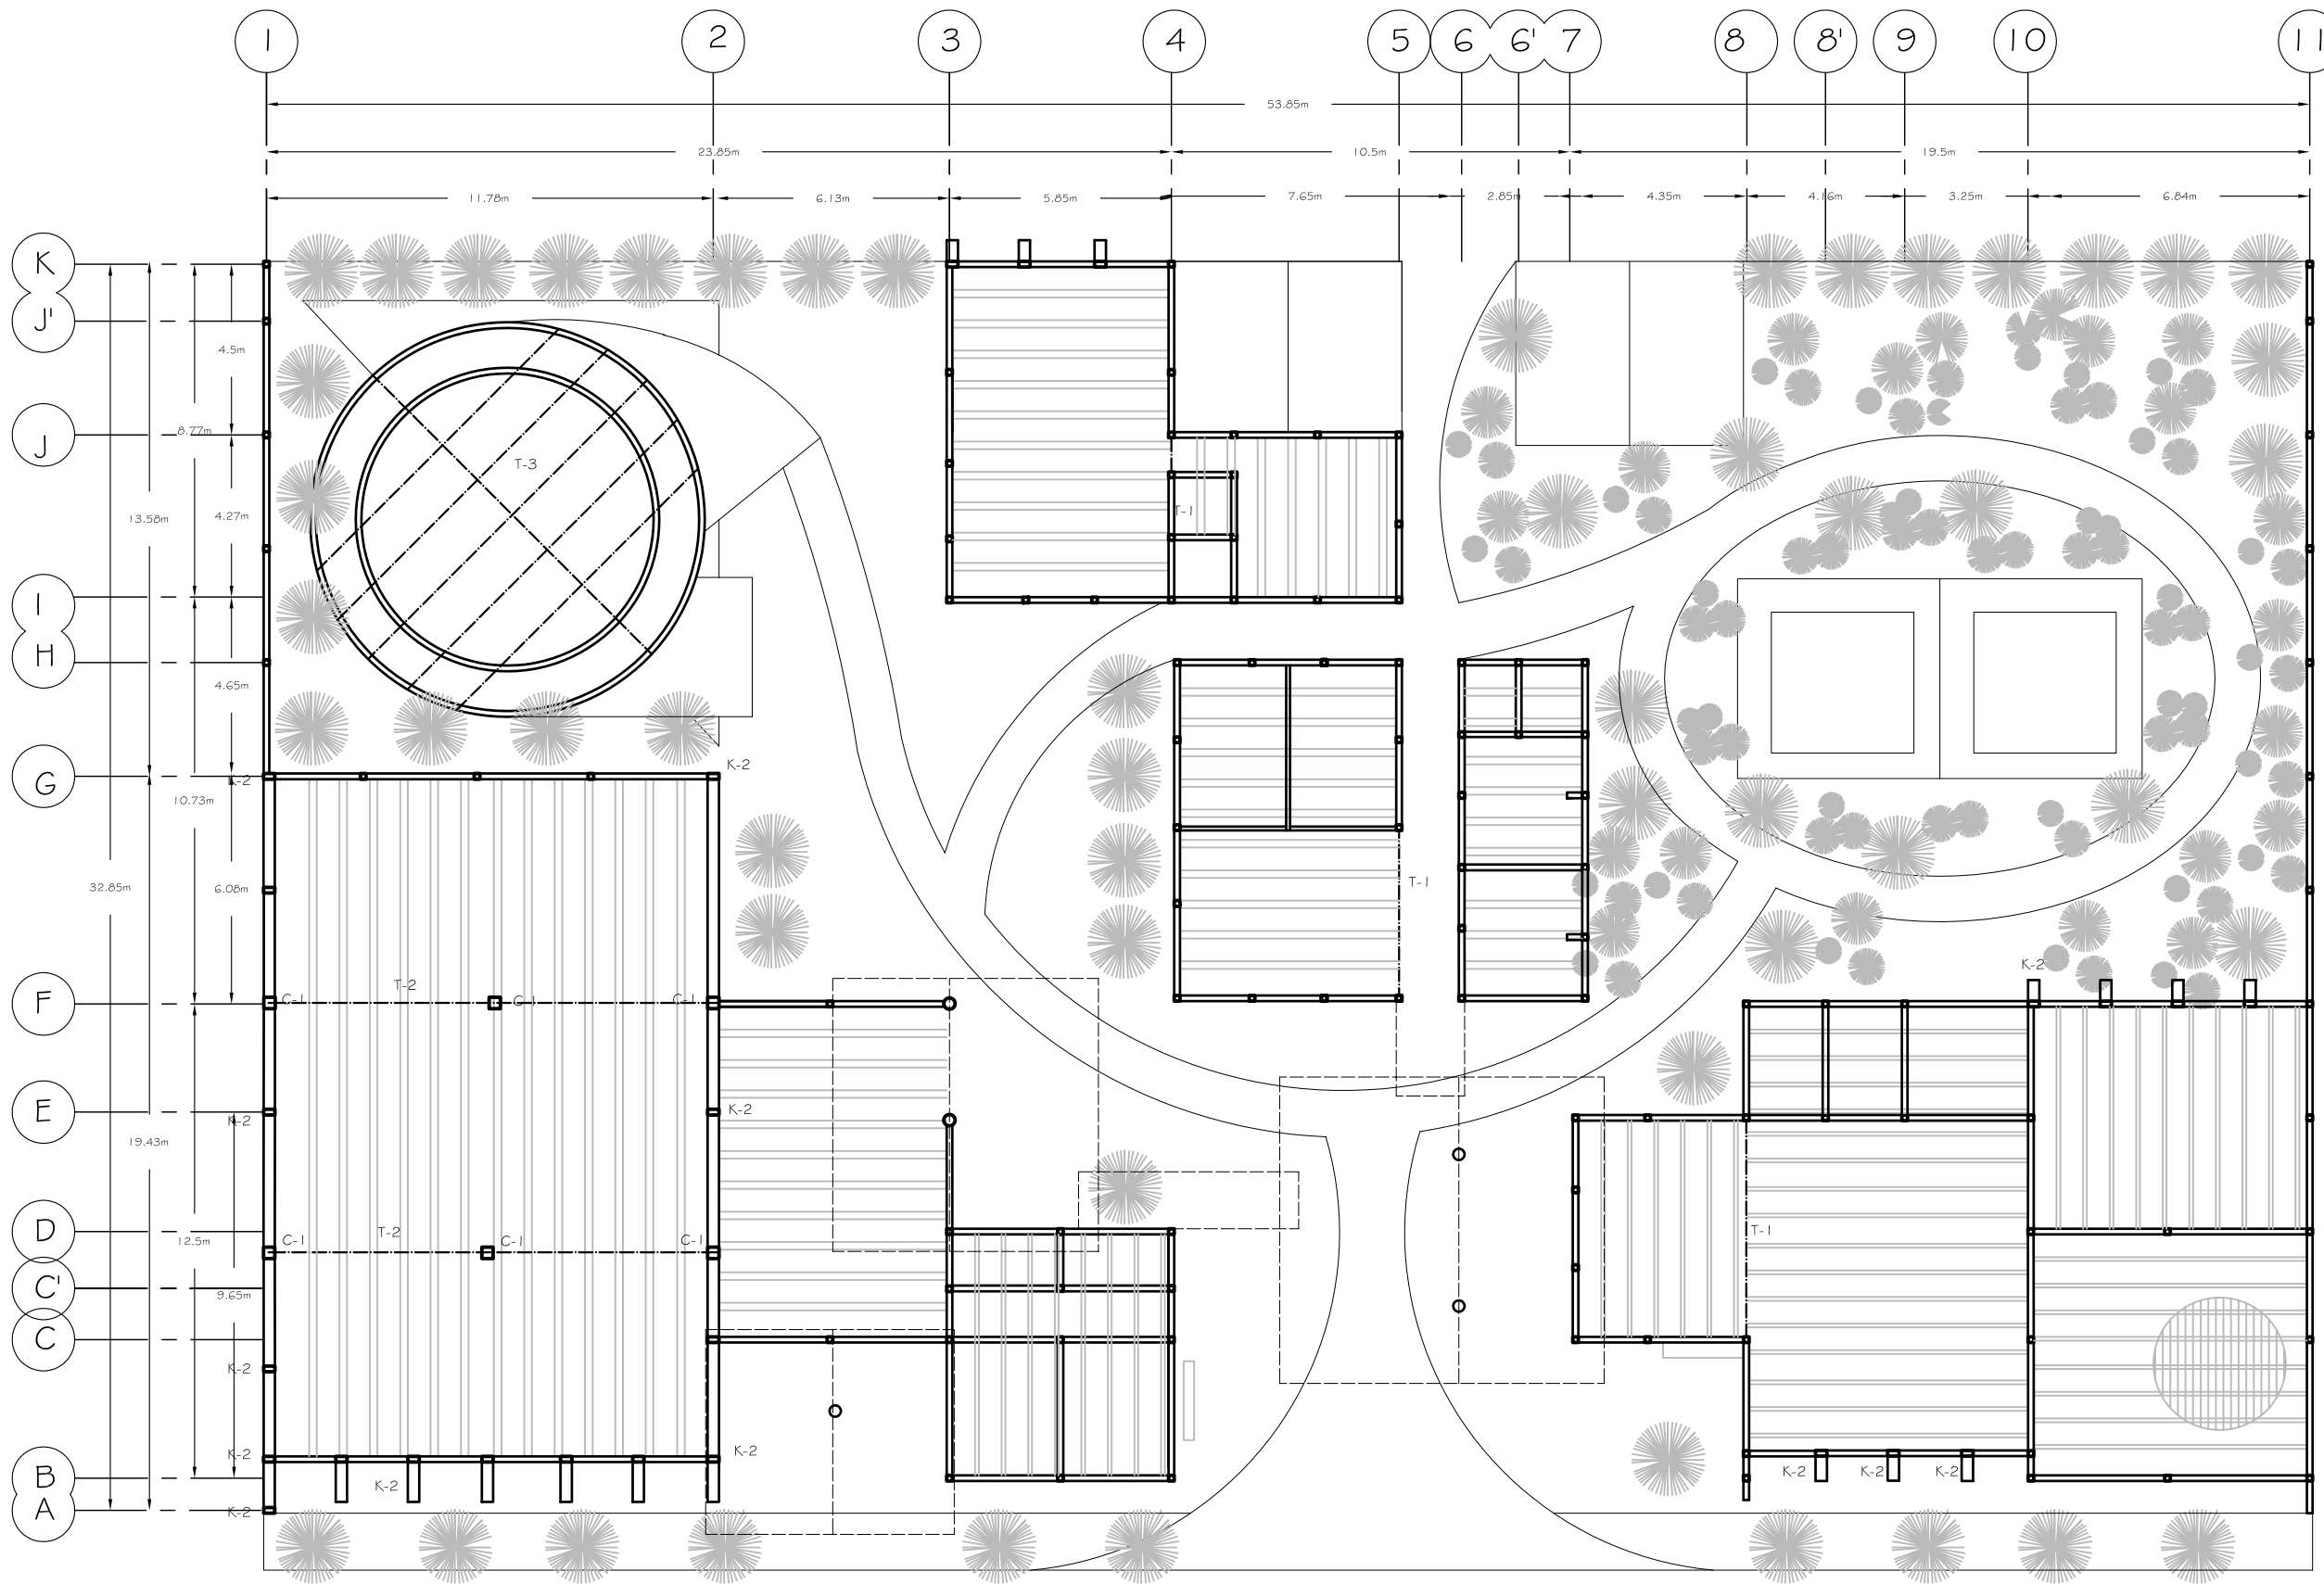

NORTE

PROYECTO:

CENTRO DE
RECREACIÓN
PARA
ADULTOS MAYORES

TIPO DE PLANO:

PLANTA
ESTRUCTURAL


SIMBOLOGÍA:

MA. FERNANDA DIONNE
110593


FECHA:
ENERO 2004
ESC. 1:100

CLAVE DE PLANO:


CO-3

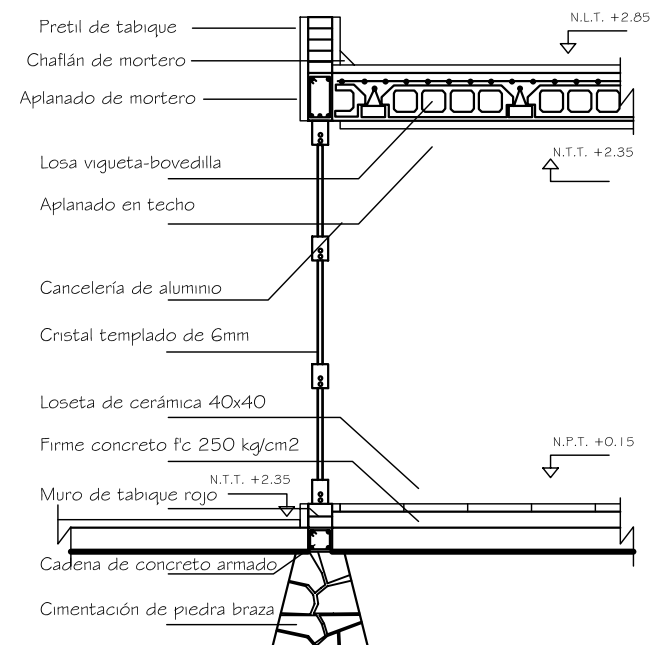


CORTE 1-1'

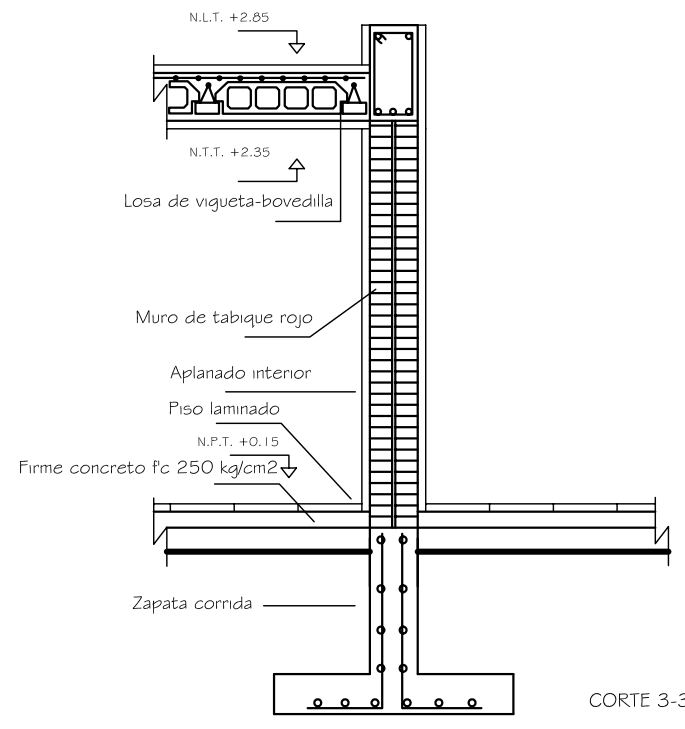

CORTE 3-3'

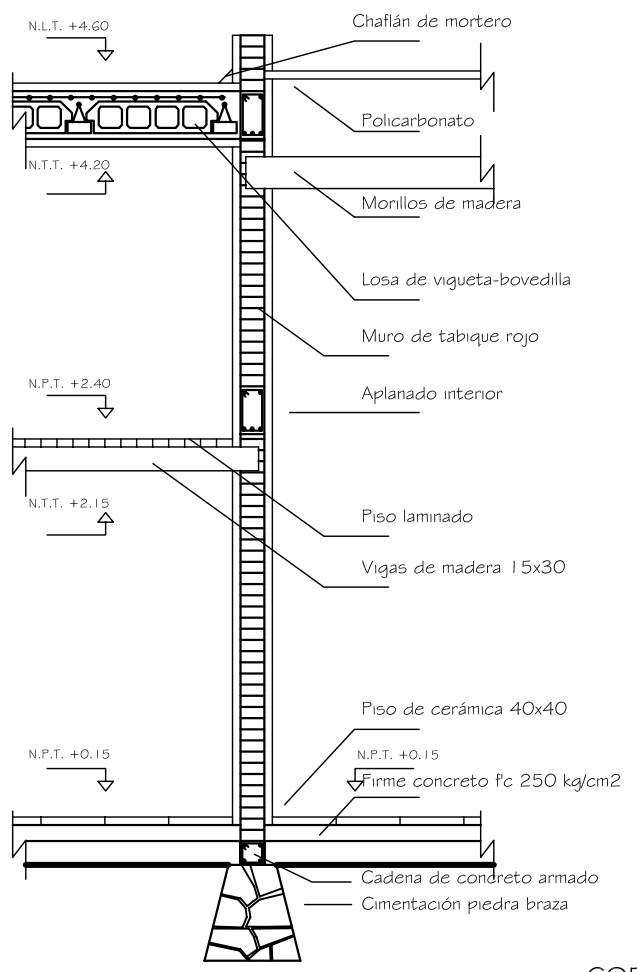

CORTE 2-2'

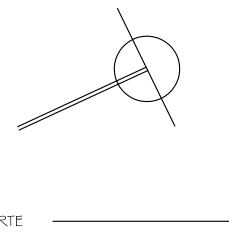

PROYECTO:
CENTRO DE
RECREACIÓN
PARA
ADULTOS MAYORES

TIPO DE PLANO:
CORTES
POR FACHADA

SIMBOLOGÍA:

MA. FERNANDA DIONNE
110593
FECHA:
ENERO 2004
ESC. 1:25

CLAVE DE PLANO:
CO-5