

Programa de Viviendas para Santa Isabel Cholula


Ubicación : Calle Doregón s/n, Santa Isabel Cholula, Puebla

Montserrat Isabel Fernández España

Corte por fachada ES

Escala 1:25 Acotación Mts.

Diciembre 2004 Cholula, Puebla

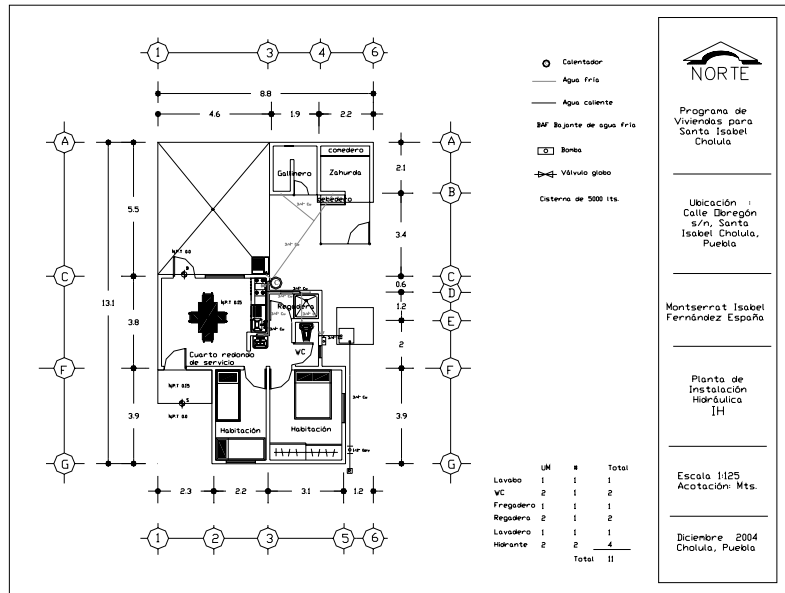

Programa de Viviendas para Santa Isabel Cholula



Ubicación : Calle Doregón s/n, Santa Isabel Cholula, Puebla


Montserrat Isabel Fernández España

Planta de Instalación Hidráulica IH

Escala 1:25 Acotación Mts.

Diciembre 2004 Cholula, Puebla

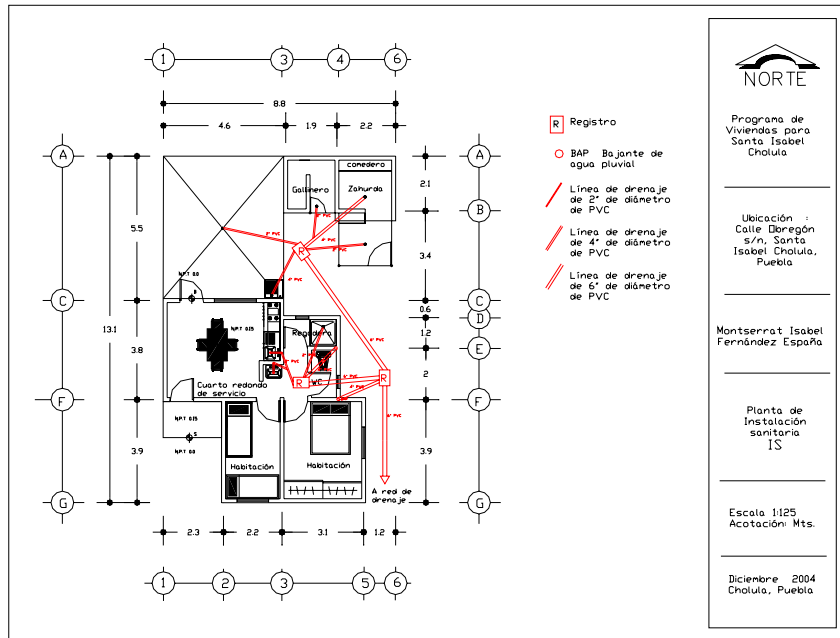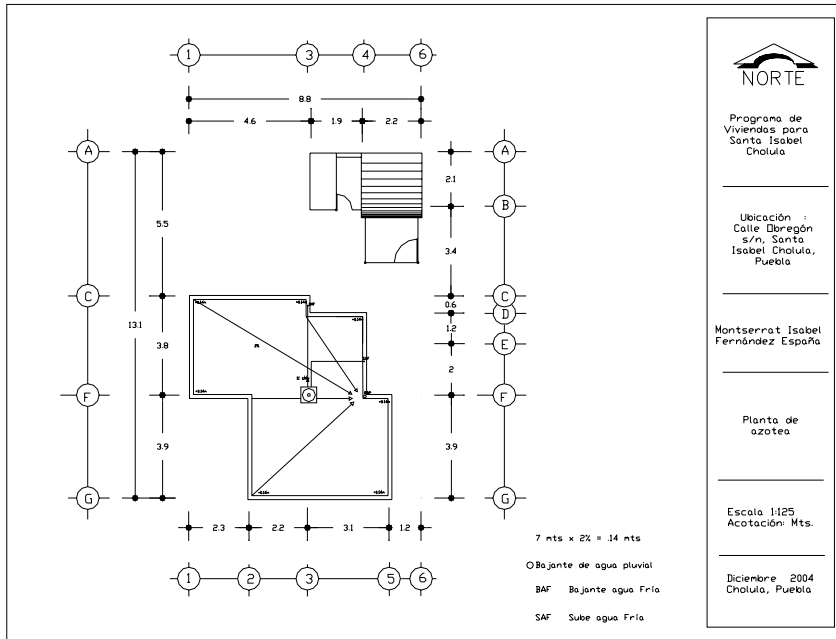

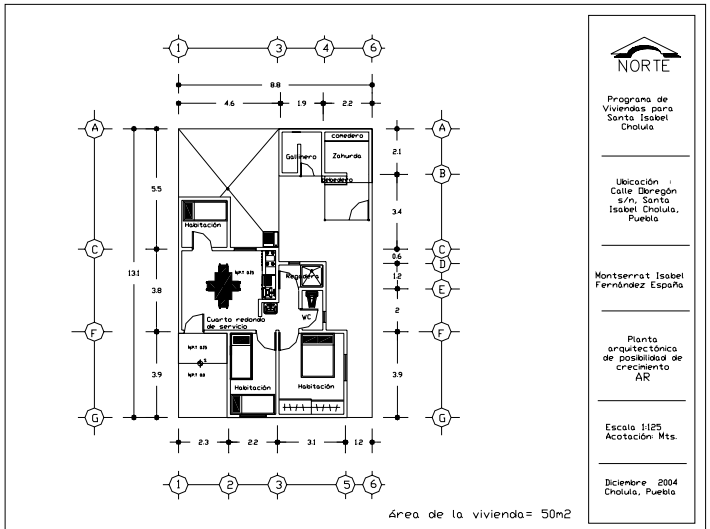

NORTE

Programa de Viviendas para Santa Isabel Cholula


Ubicación :
Calle Obregón
s/n. Santa
Isabel Cholula,
Puebla

Montserrat Isabel
Fernández España

Planta
arquitectónica
de posibilidad de
crecimiento
AR

Escala 1:25
Acotación: Mts.

Diciembre 2004
Cholula, Puebla

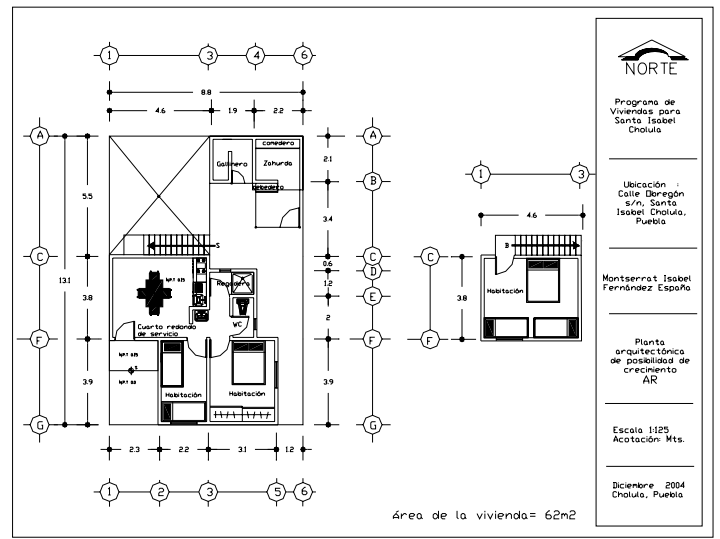

NORTE

Programa de Viviendas para Santa Isabel Cholula


Ubicación :
Calle Obregón
s/n. Santa
Isabel Cholula,
Puebla

Montserrat Isabel
Fernández España

Planta
arquitectónica
de posibilidad de
crecimiento
AR

Escala 1:25
Acotación: Mts.

Diciembre 2004
Cholula, Puebla

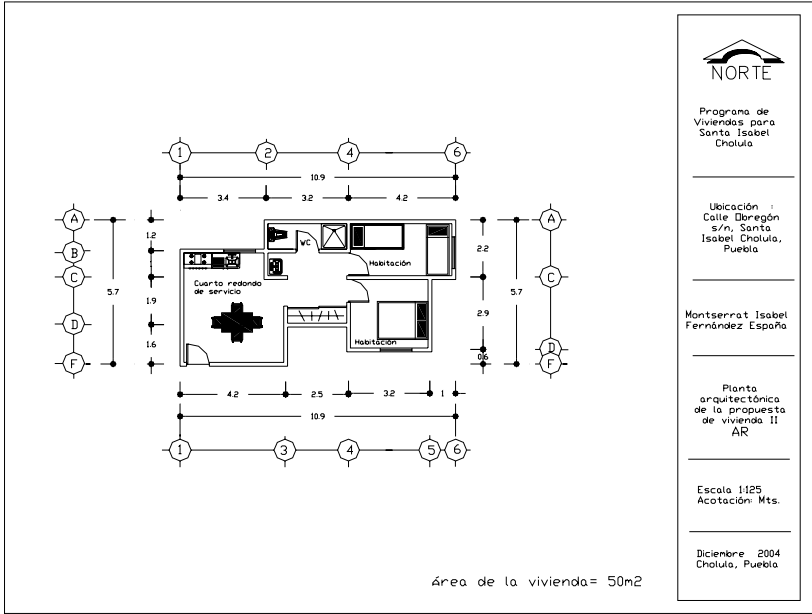

NORTE
 Programa de
 Viviendas para
 Santa Isabel
 Cholula


Ubicación :
 Calle Doregón
 s/n, Santa
 Isabel Cholula,
 Puebla

Montserrat Isabel
 Fernández España

Planta
 arquitectónica
 de la propuesta
 de vivienda II
 AR

Escala 1:125
 Acotación: Mts.

Diciembre 2004
 Cholula, Puebla

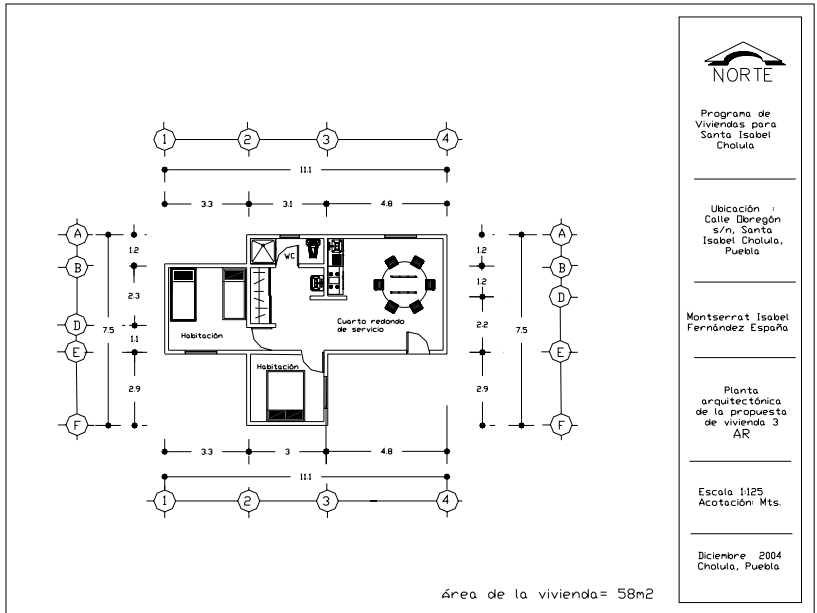

NORTE
 Programa de
 Viviendas para
 Santa Isabel
 Cholula

Ubicación :
 Calle Doregón
 s/n, Santa
 Isabel Cholula,
 Puebla

Montserrat Isabel
 Fernández España

Planta
 arquitectónica
 de la propuesta
 de vivienda 3
 AR

Escala 1:125
 Acotación: Mts.

Diciembre 2004
 Cholula, Puebla