


PLANTA HIDRÁULICA SÓTANO

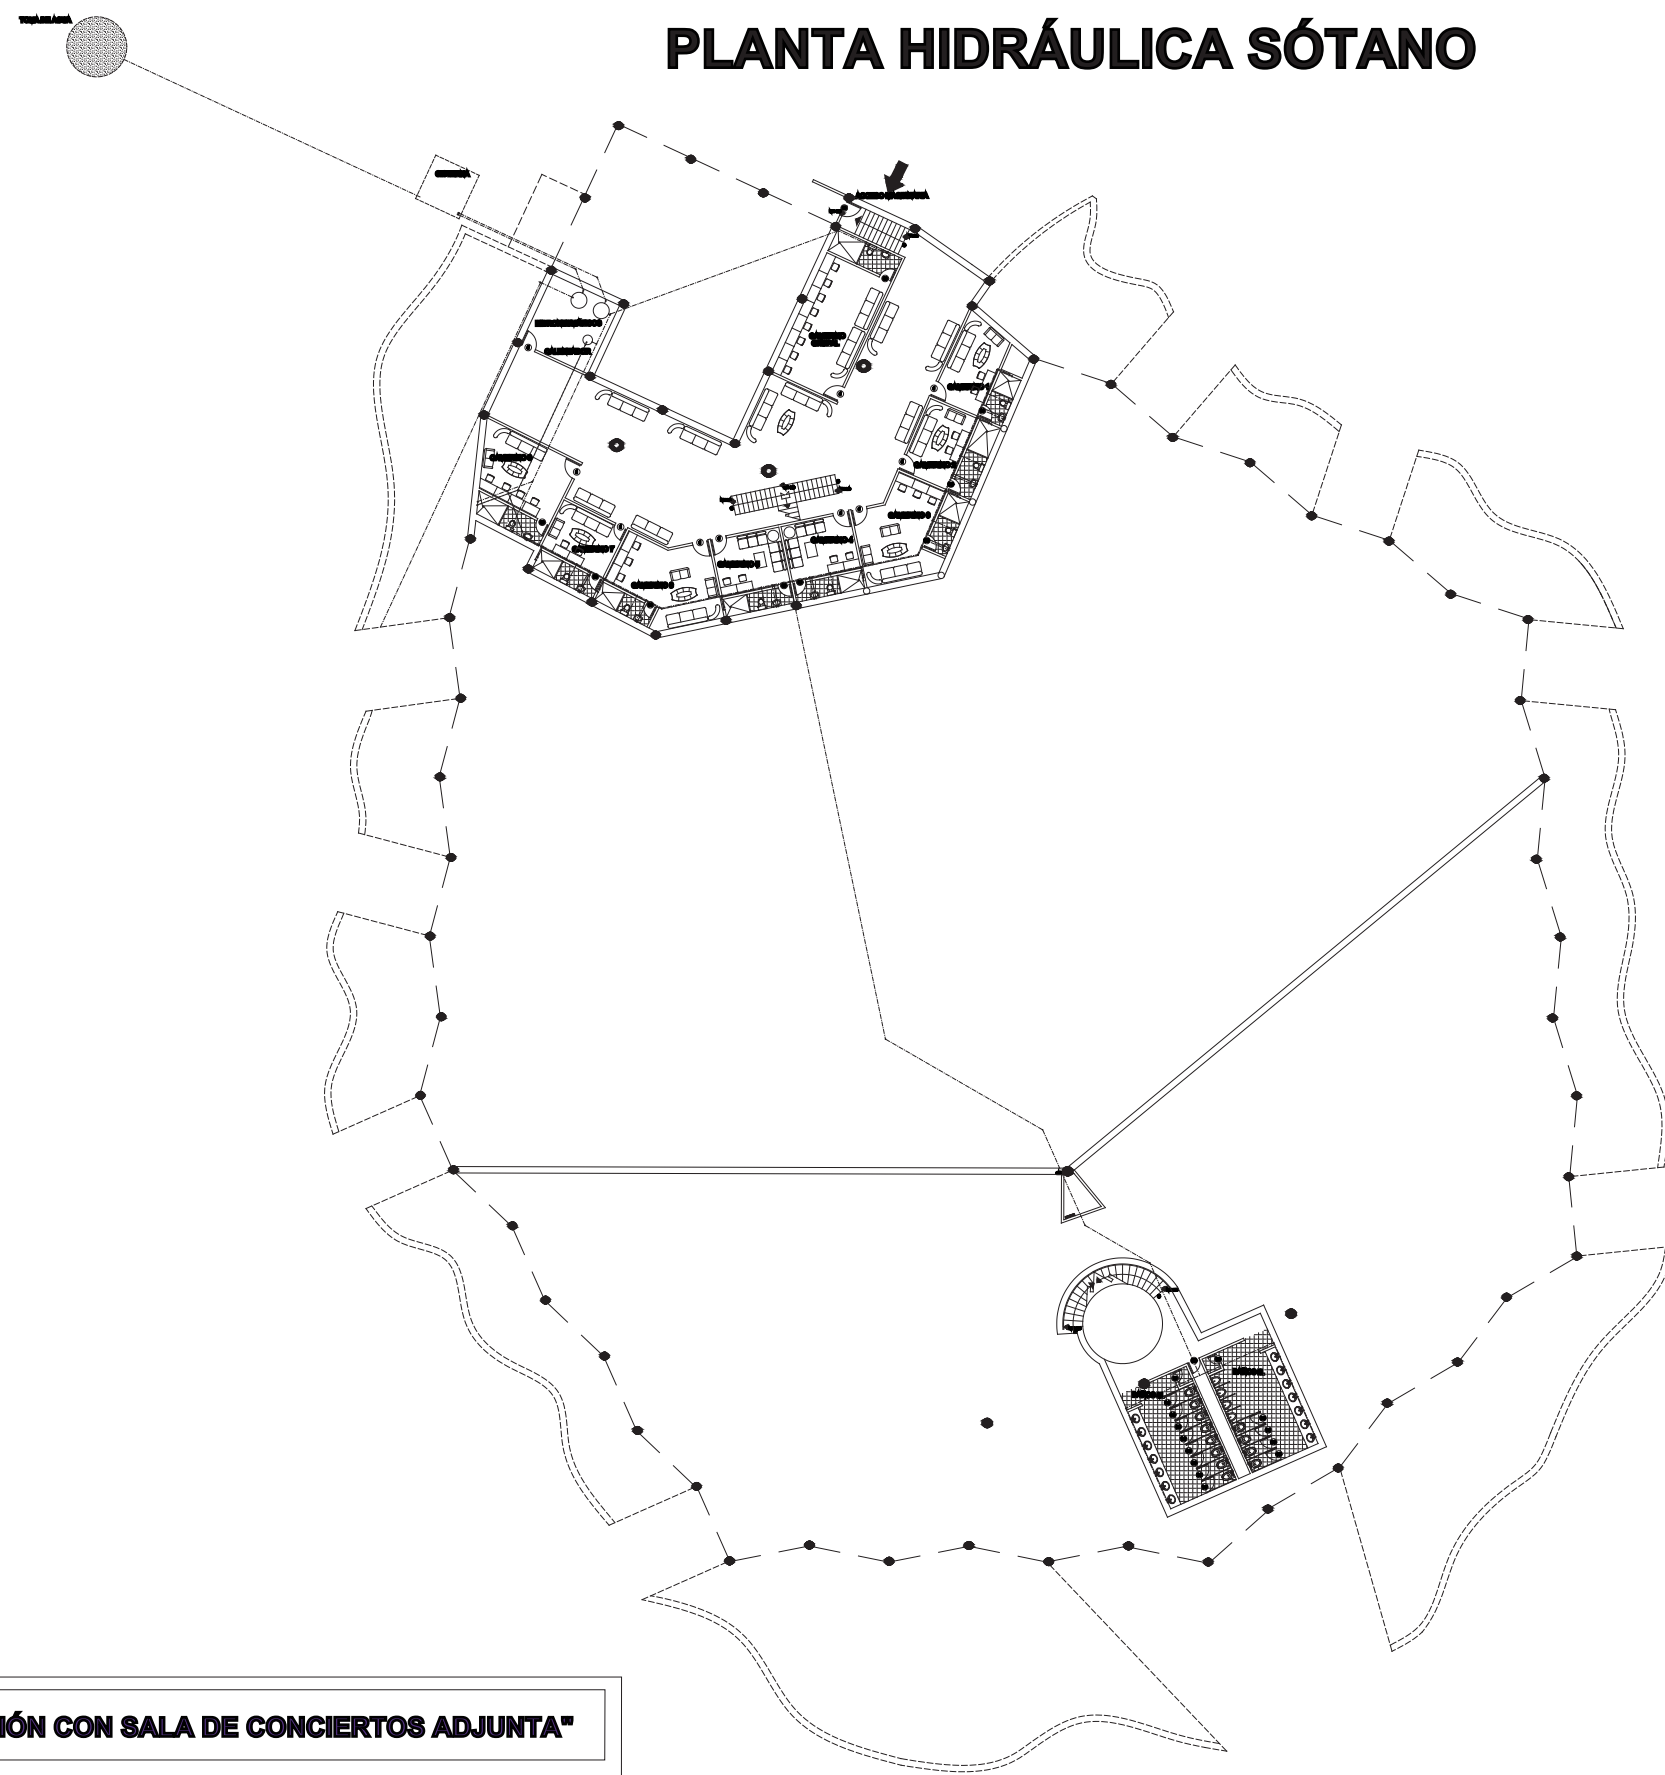


"ESTUDIO DE GRABACIÓN CON SALA DE CONCIERTOS ADJUNTA"




UNIVERSIDAD DE LAS AMÉRICAS - PUEBLA
ESCUELA DE HUMANIDADES
DEPARTAMENTO DE ARQUITECTURA

UBICACIÓN:

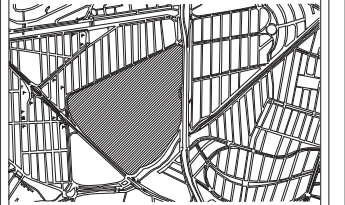

LOCALIZACIÓN:

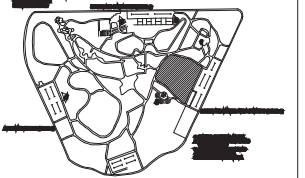

PLANO:

HIDRÁULICA SÓTANO

ESCALA:


GRÁFICA

LUIS CARLOS GÓMEZ CONTRERAS

ID. 112698

No. DE PLANO:

INS - 01

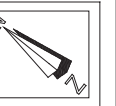


FECHA:

16 - 12 - 04



PLANTA HIDRÁULICA BAJA

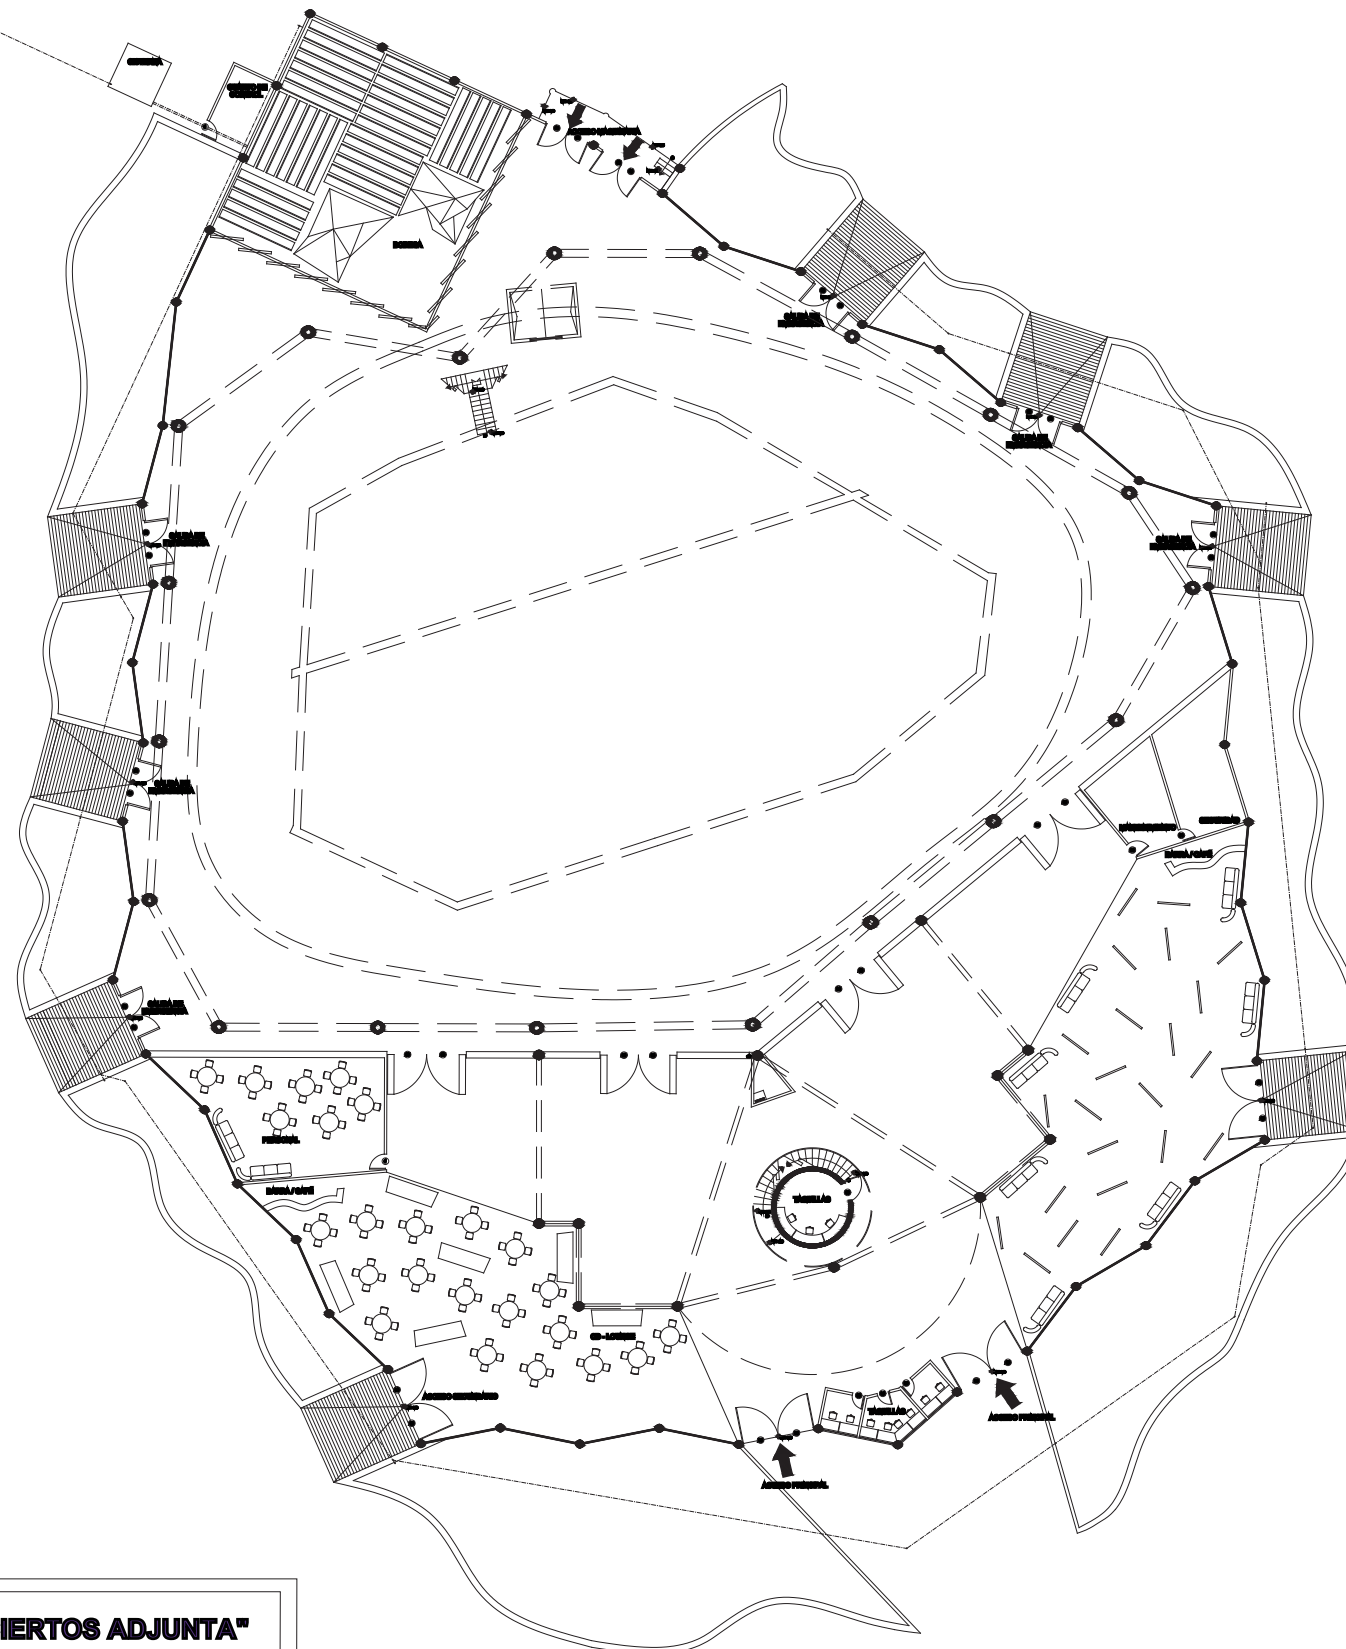


"ESTUDIO DE GRABACIÓN CON SALA DE CONCIERTOS ADJUNTA"




UNIVERSIDAD DE LAS AMÉRICAS - PUEBLA
ESCUELA DE HUMANIDADES
DEPARTAMENTO DE ARQUITECTURA

UBICACIÓN:

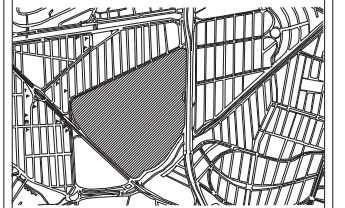

LOCALIZACIÓN:

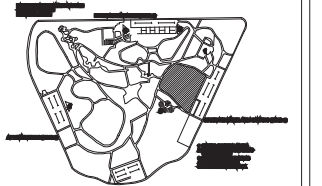

PLANO:

HIDRÁULICA PLANTA BAJA

ESCALA:


GRÁFICA

LUIS CARLOS GÓMEZ CONTRERAS

ID. 112588

Nº. DE PLANO:

INS - 02

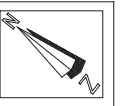


FECHA:



16-12-04



PLANTA HIDRÁULICA 1er. NIVEL

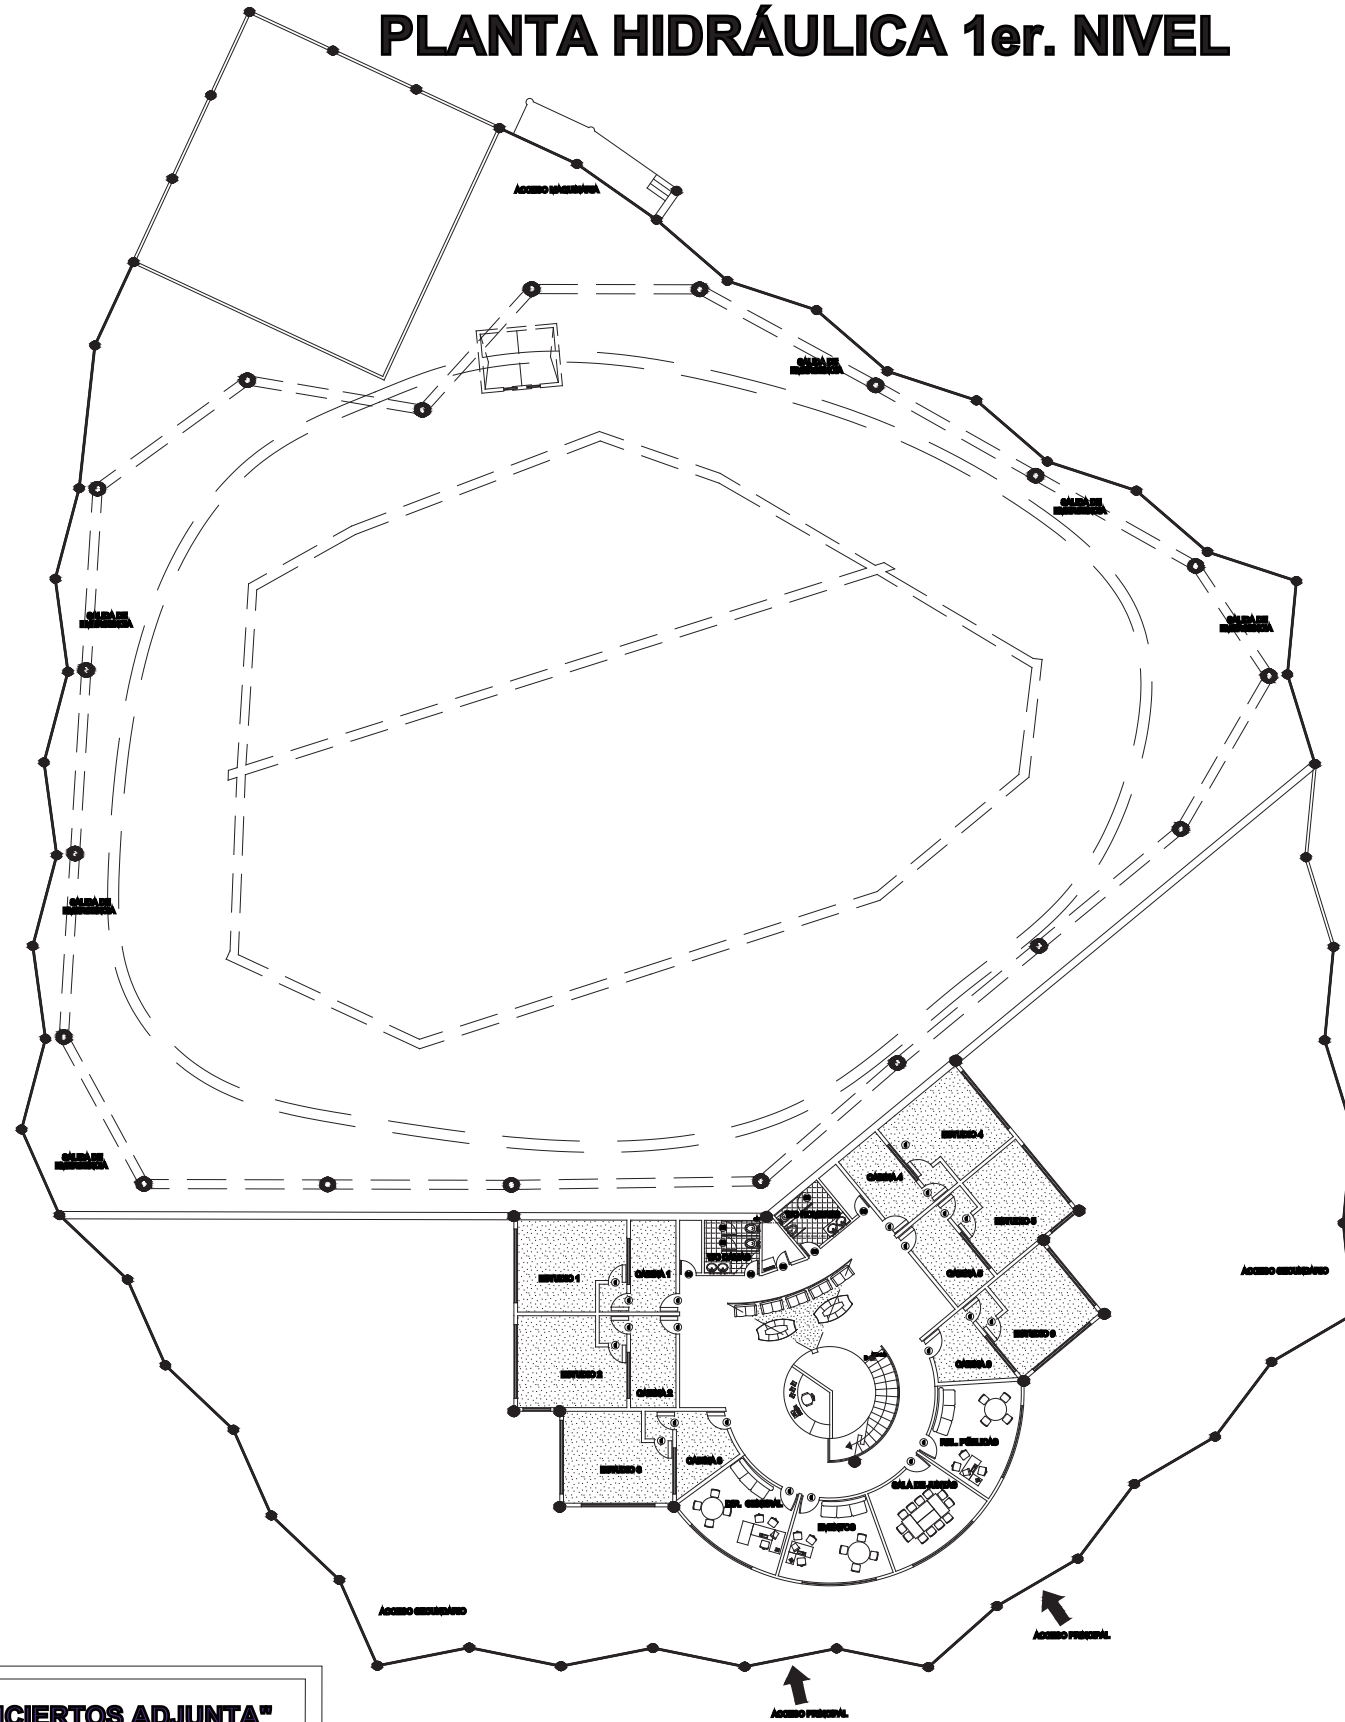

"ESTUDIO DE GRABACIÓN CON SALA DE CONCIERTOS ADJUNTA"

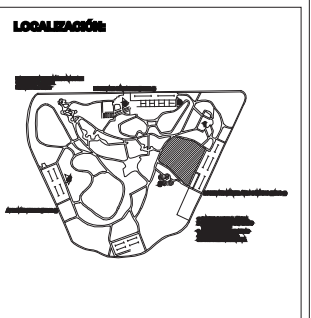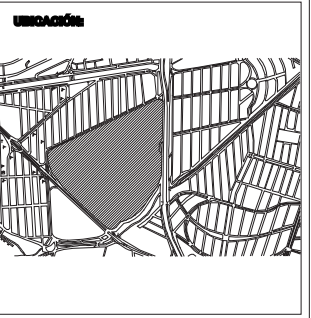


PLANO:
HIDRÁULICA PRIMER NIVEL

ESCALA:
GRÁFICA


LUIS CARLOS GÓMEZ CONTRERAS
ID. 112686

No. DE PLANO:
INS - 03

FECHA:
16 - 12 - 04

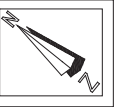

PLANTA SANITARIA SÓTANO

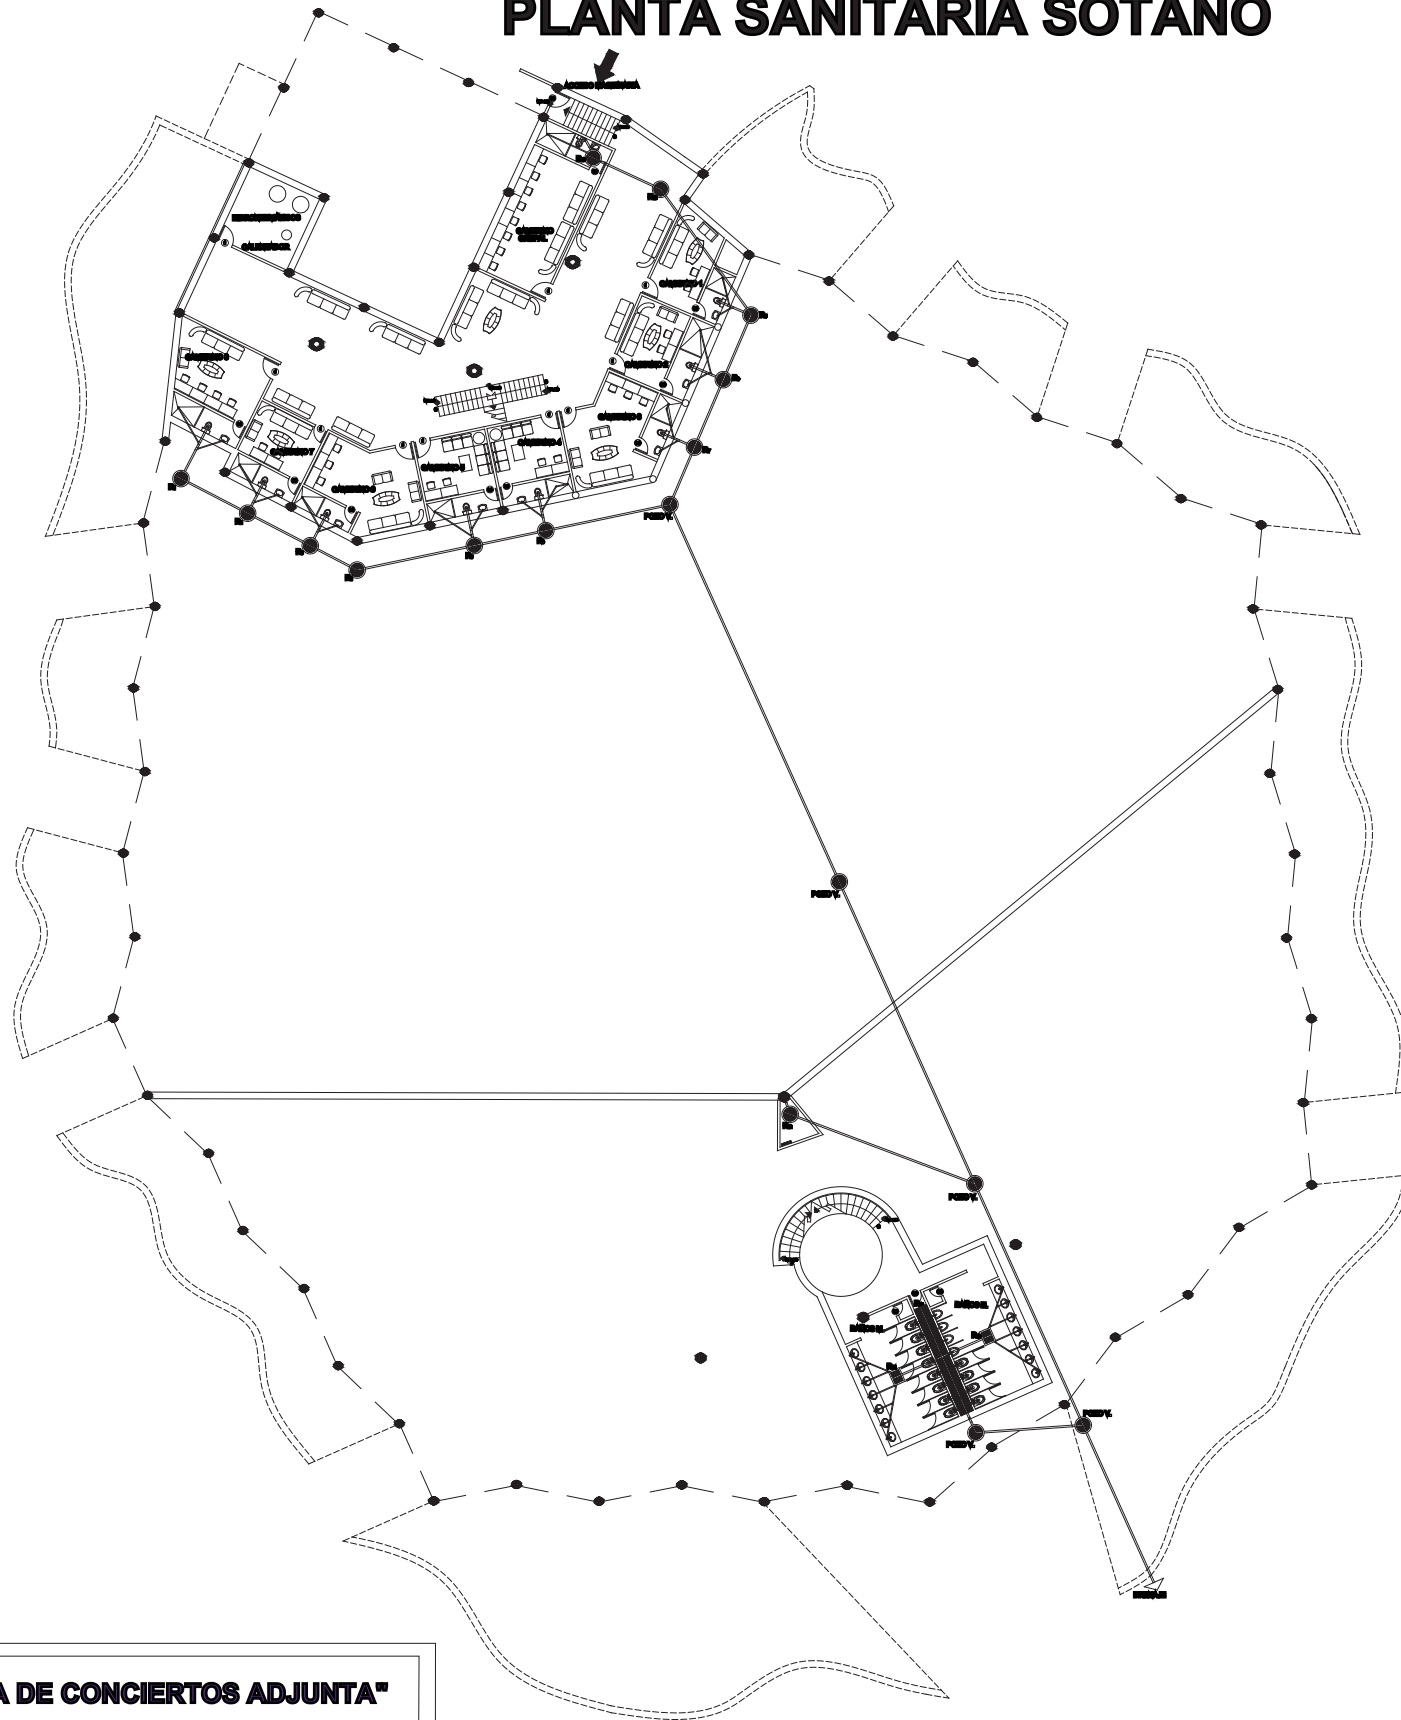


"ESTUDIO DE GRABACIÓN CON SALA DE CONCIERTOS ADJUNTA"




UNIVERSIDAD DE LAS AMÉRICAS - PUEBLA
ESCUELA DE HUMANIDADES
DEPARTAMENTO DE ARQUITECTURA

UBICACIÓN:

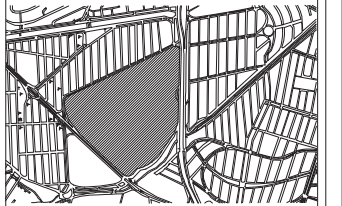

LOCALIZACIÓN:

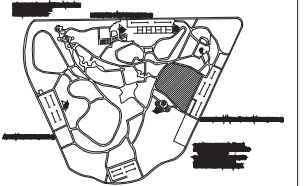

PLANO:

SANITARIA SÓTANO

ESCALA:


GRÁFICA

LUIS CARLOS GÓMEZ CONTRERAS

ID. 112588

No. DE PLANO:

INS - 04

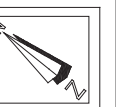


FECHA:


16 - 12 - 04



PLANTA SANITARIA BAJA

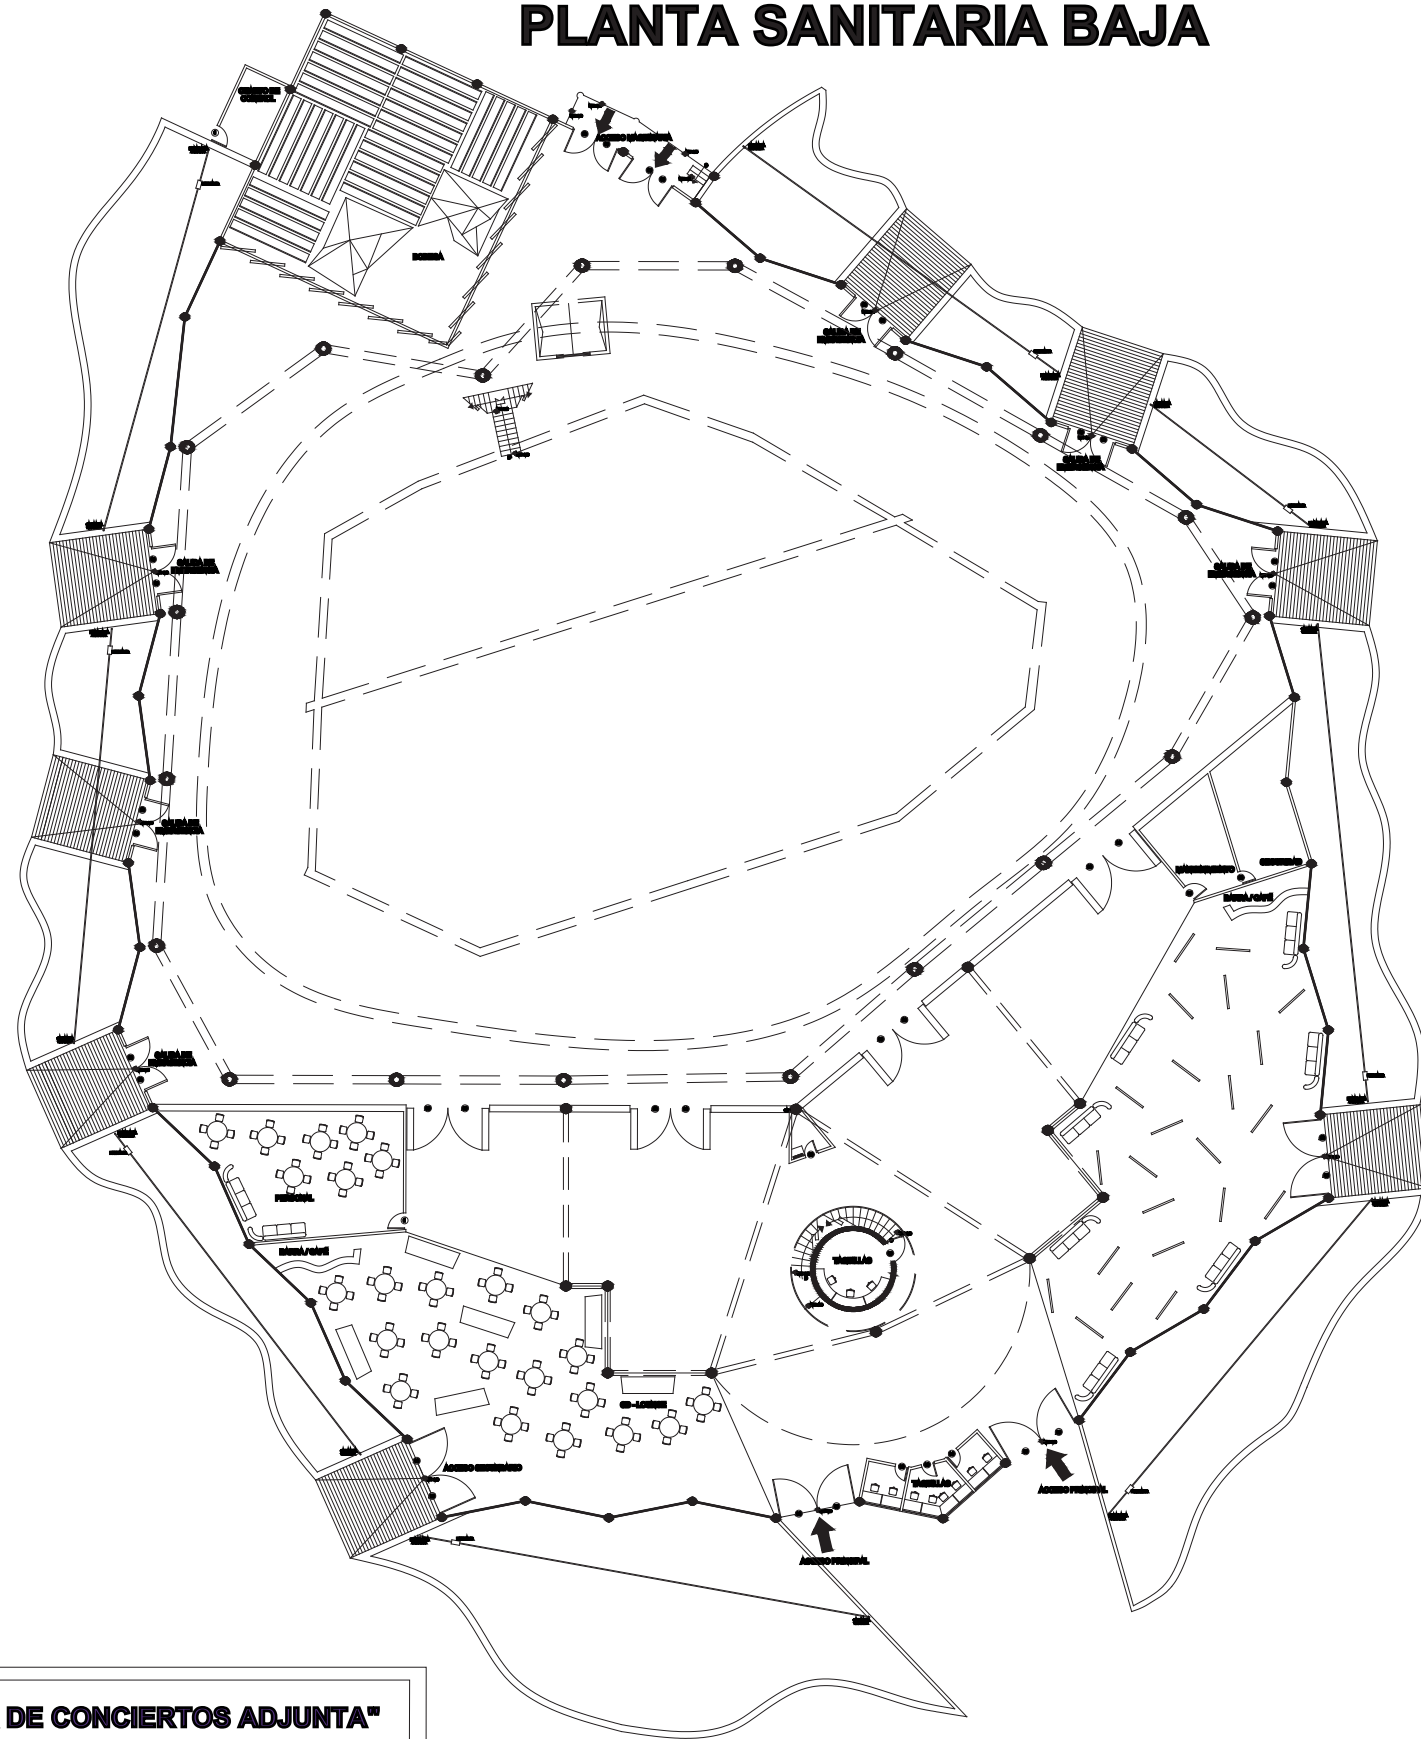


"ESTUDIO DE GRABACIÓN CON SALA DE CONCIERTOS ADJUNTA"

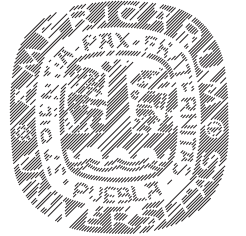


UNIVERSIDAD DE LAS AMÉRICAS - PUEBLA
ESCUELA DE HUMANIDADES
DEPARTAMENTO DE ARQUITECTURA

UBICACIÓN:

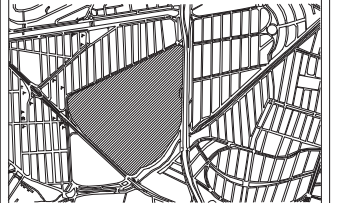

LOCALIZACIÓN:

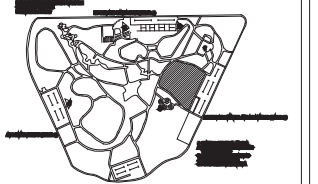

PLANO:

SANTARIA PLANTA BAJA

ESCALA:


GRÁFICA

LUIS CARLOS GÓMEZ CONTRERAS

ID. 112588

No. DE PLANO:

INS - 05

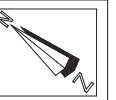


FECHA:

16 - 12 - 04



PLANTA SANITARIA 1er. NIVEL

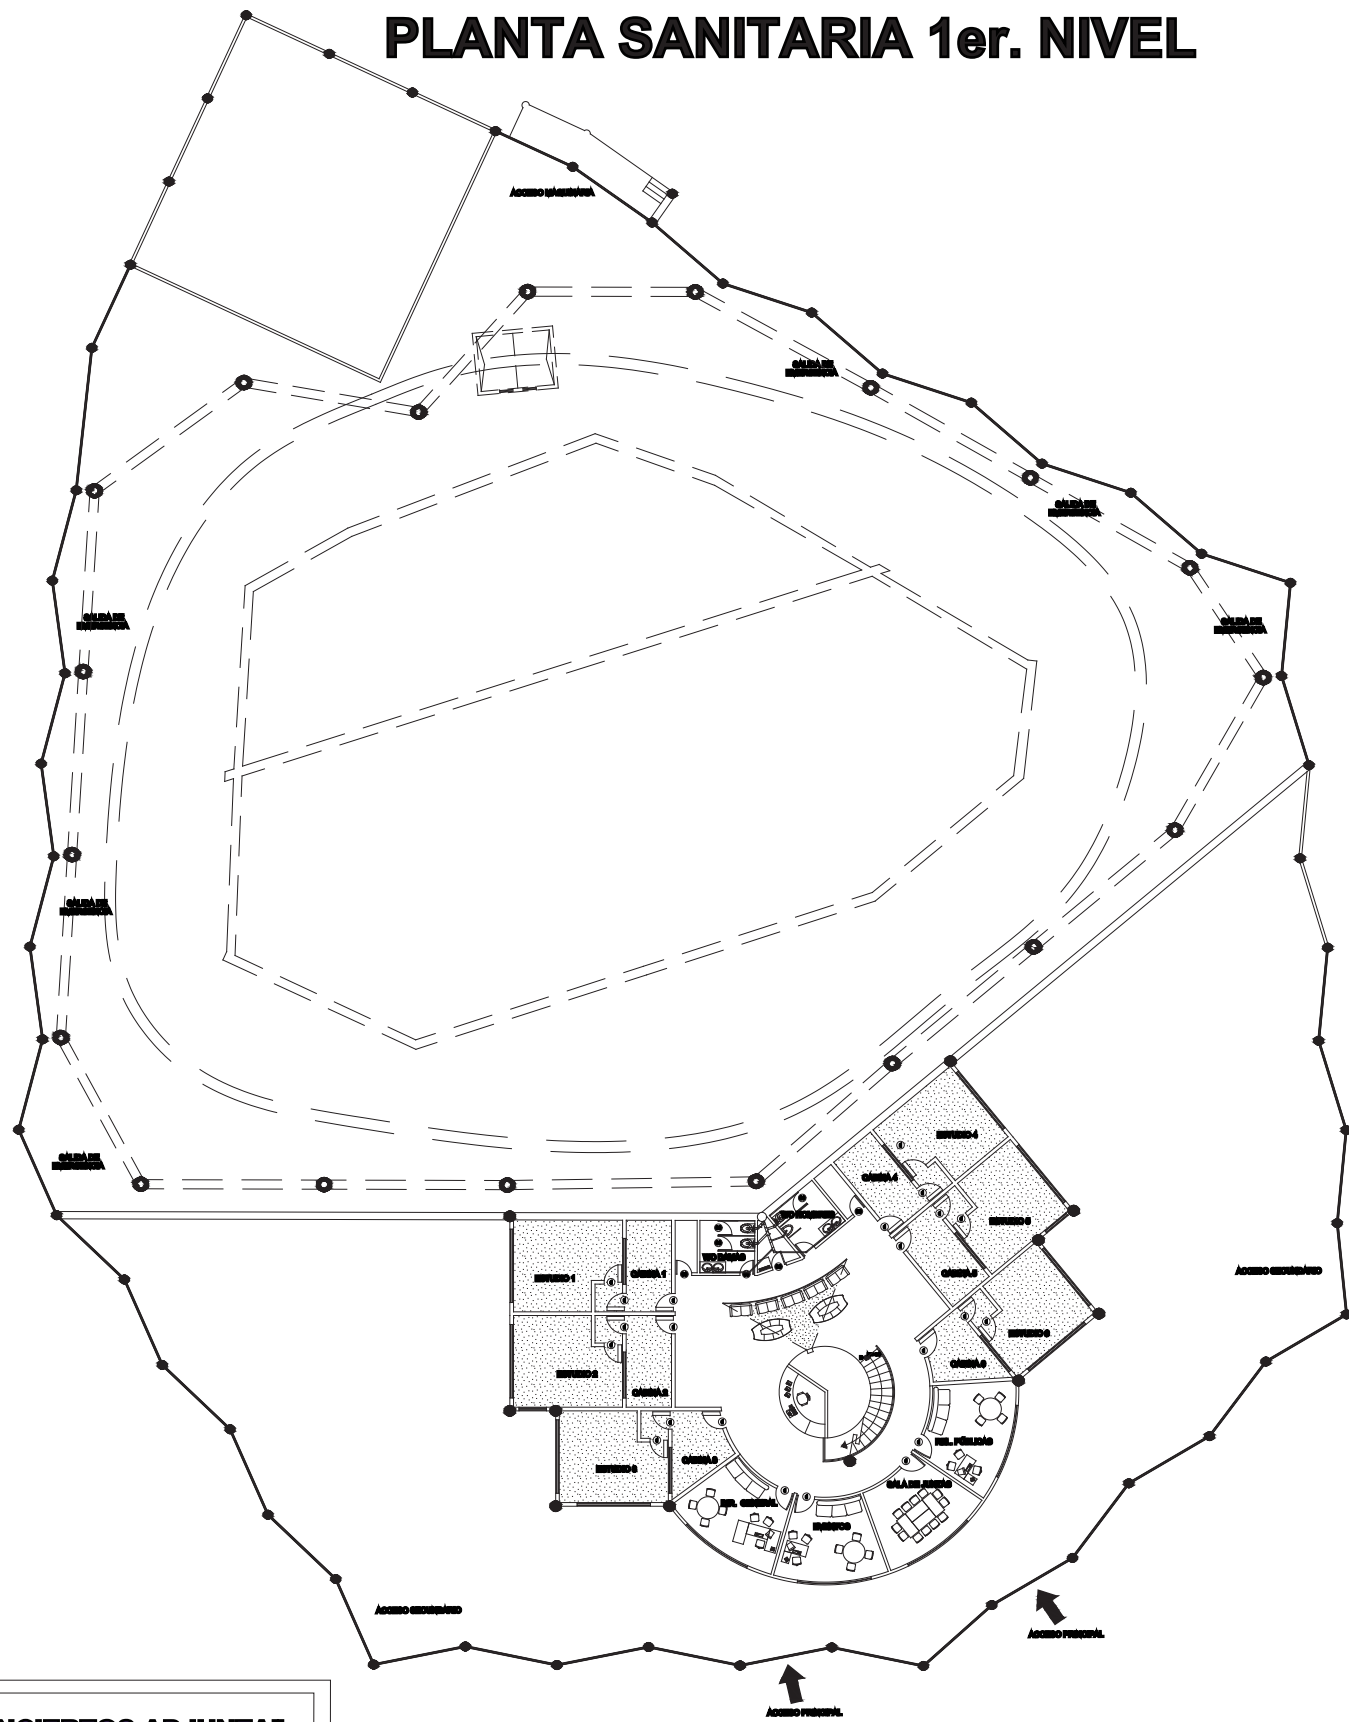


"ESTUDIO DE GRABACIÓN CON SALA DE CONCIERTOS ADJUNTA"




UNIVERSIDAD DE LAS AMÉRICAS - PUEBLA
ESCUELA DE HUMANIDADES
DEPARTAMENTO DE ARQUITECTURA

UBICACIÓN:

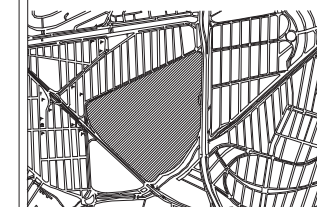

LOCALIZACIÓN:

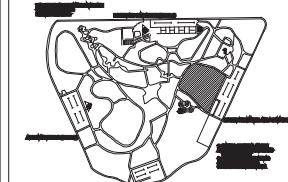

PLANO:

SANITARIA PRIMER NIVEL


ESCALA:

GRÁFICA

LUIS CARLOS GÓMEZ CONTRERAS
ID. 112588

No. DE PLANO:

INS - 06

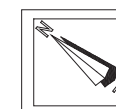


FECHA:



16 - 12 - 04



PLANTA ELÉCTRICA EXTERIOR

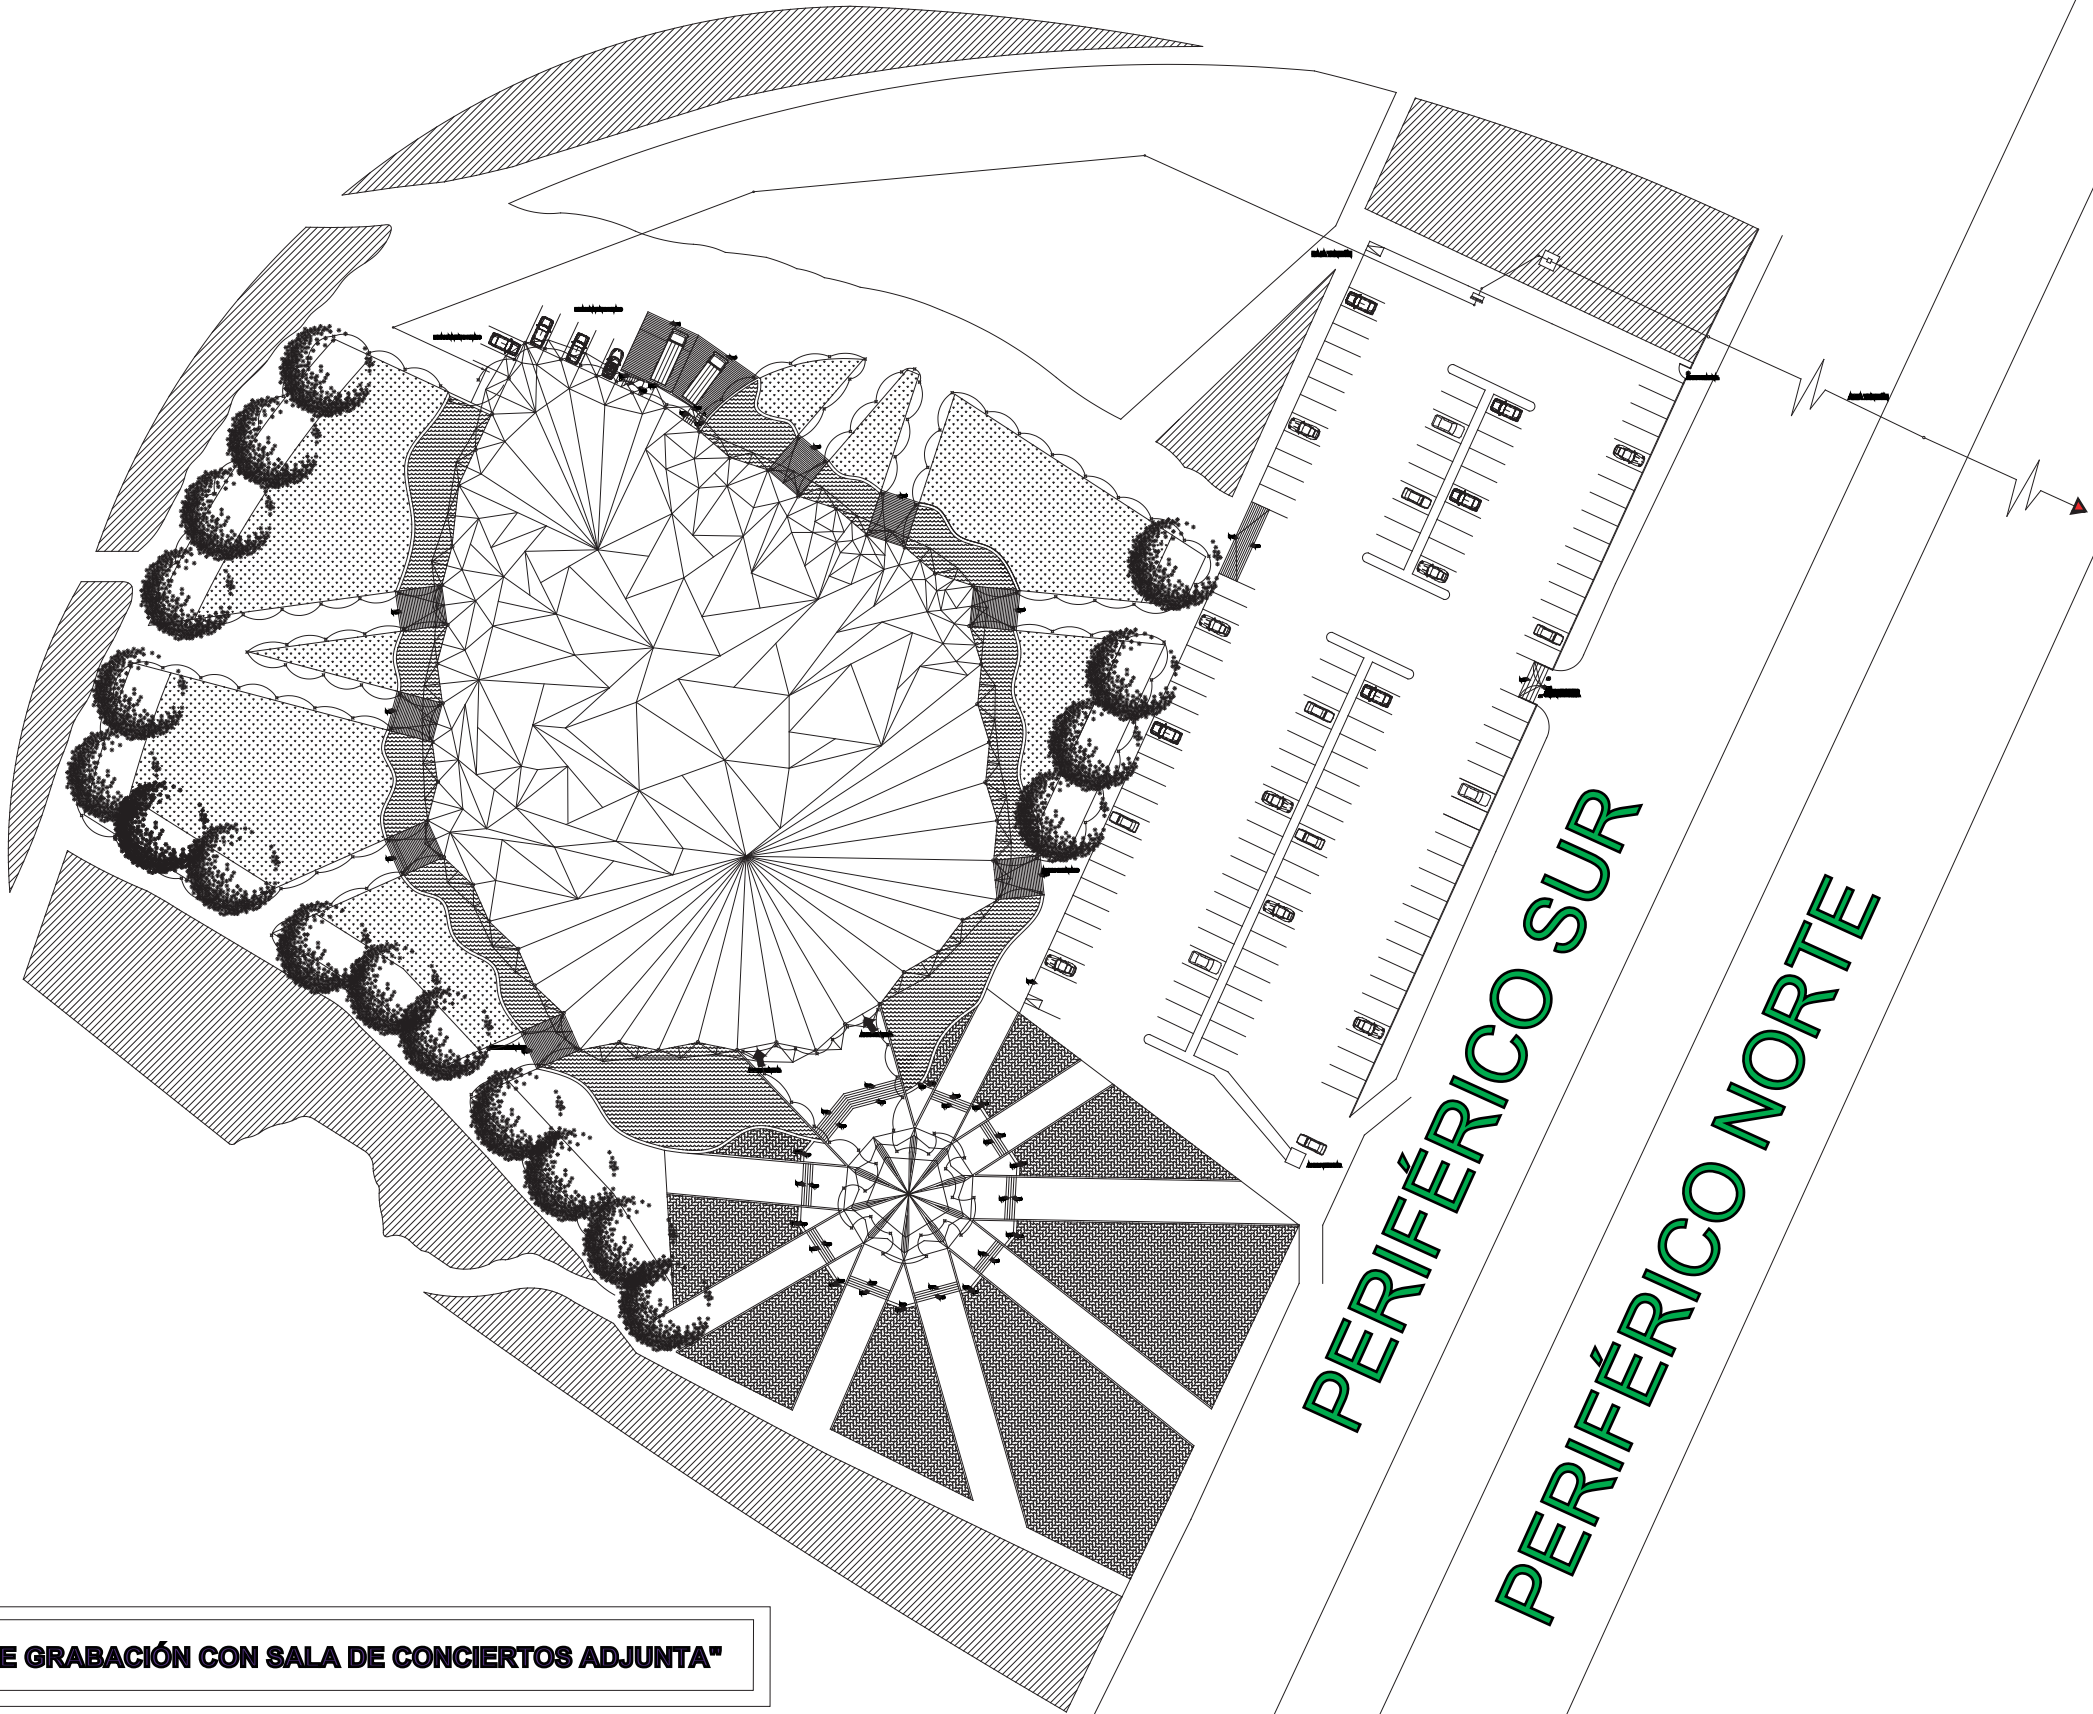

"ESTUDIO DE GRABACIÓN CON SALA DE CONCIERTOS ADJUNTA"

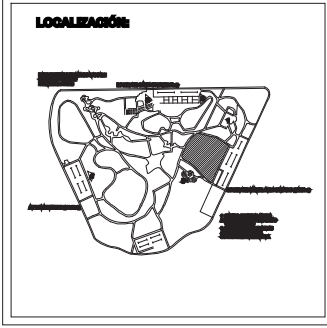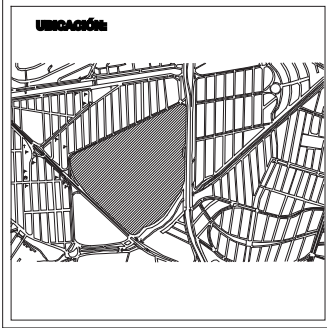


PLANO:
ELÉCTRICA EXTERIOR

ESCALA:
GRÁFICA

LUIS CARLOS GÓMEZ CONTRERAS
ID. 112586


No. DE PLANO:
INS - 07

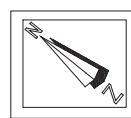

FECHA:
16 - 12 - 04





PLANTA ELÉCTRICA SÓTANO

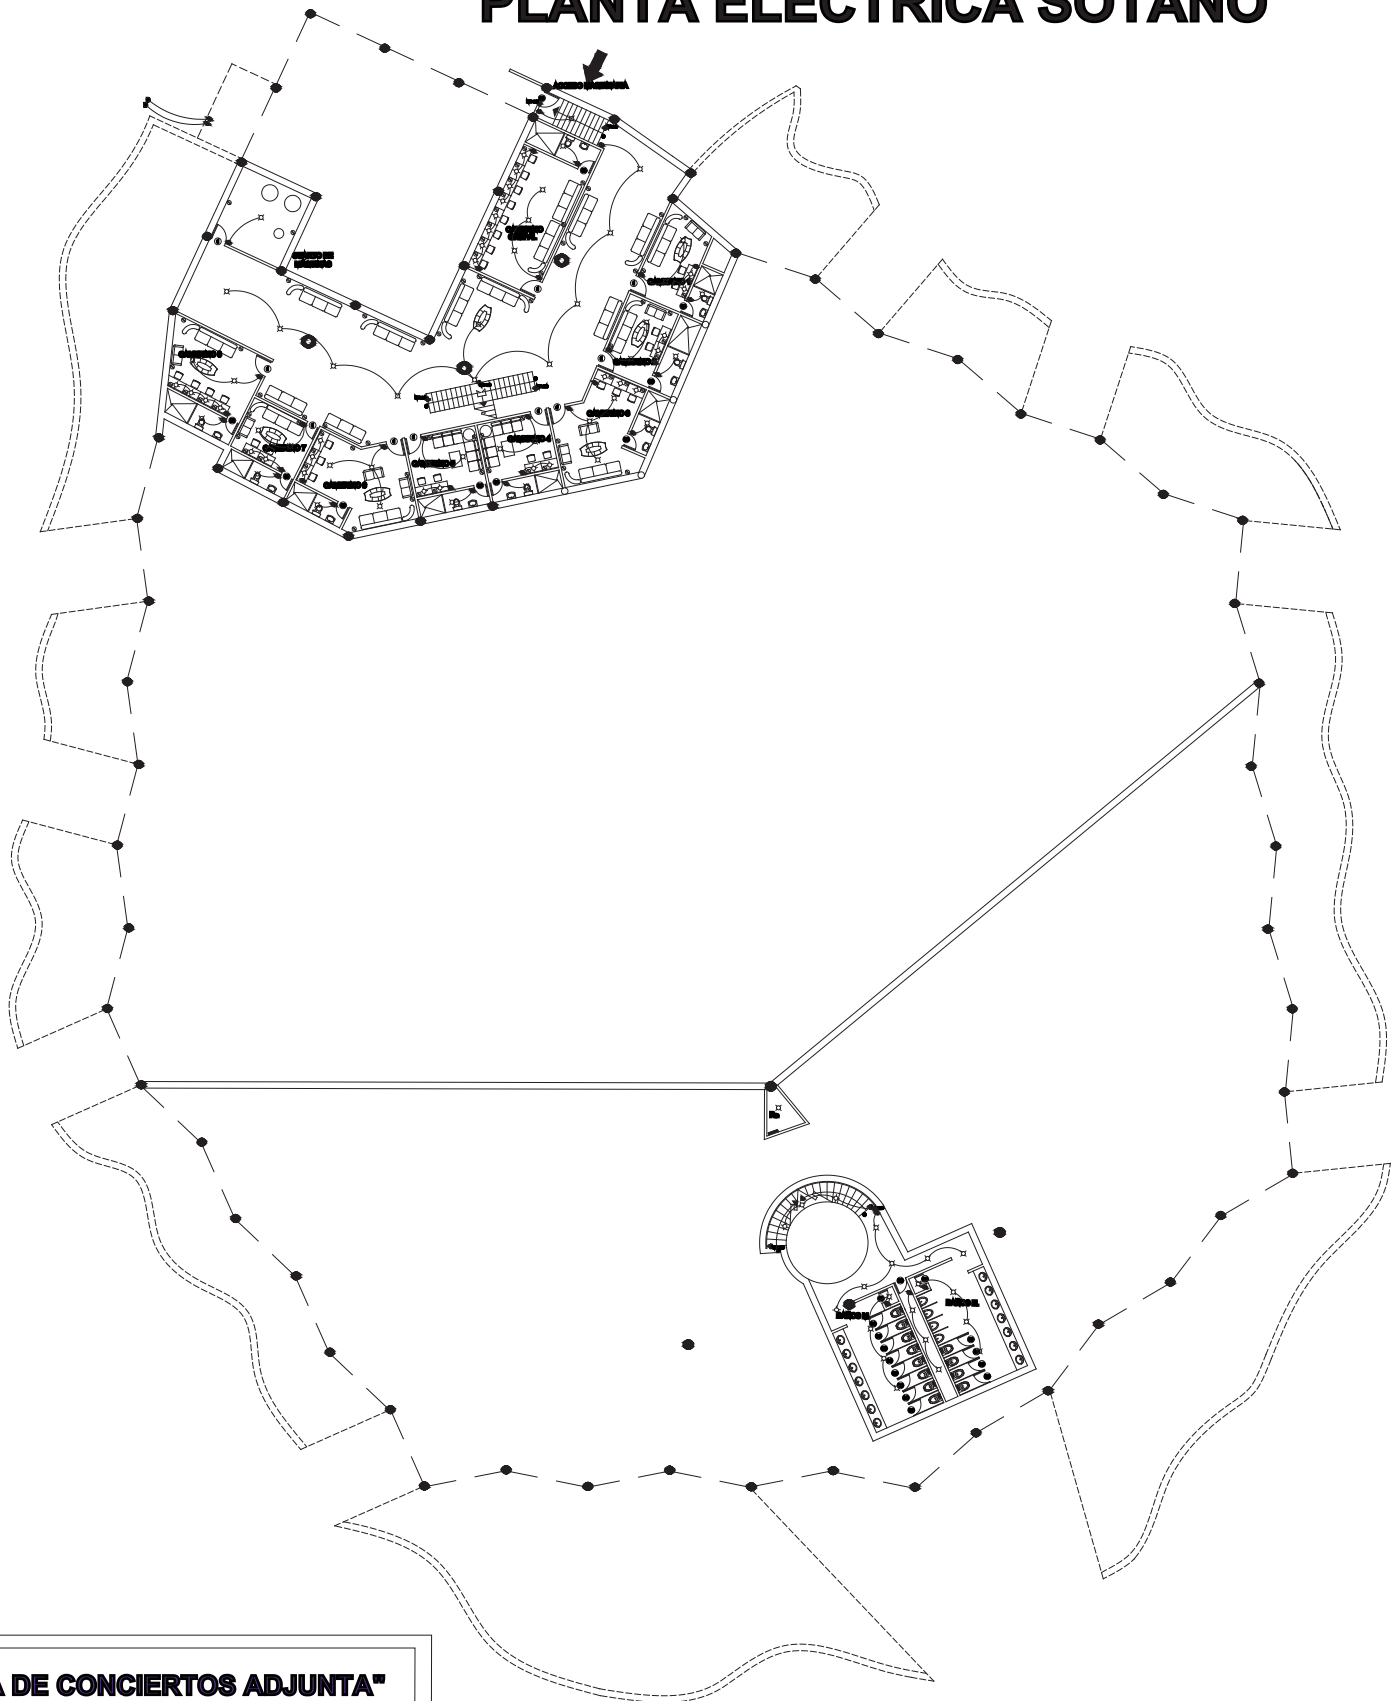

"ESTUDIO DE GRABACIÓN CON SALA DE CONCIERTOS ADJUNTA"



UNIVERSIDAD DE LAS AMÉRICAS - PUEBLA
ESCUELA DE HUMANIDADES
DEPARTAMENTO DE ARQUITECTURA

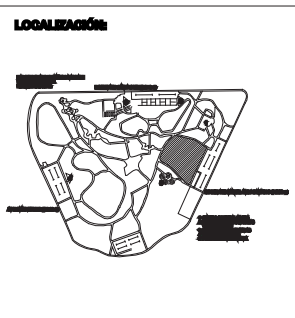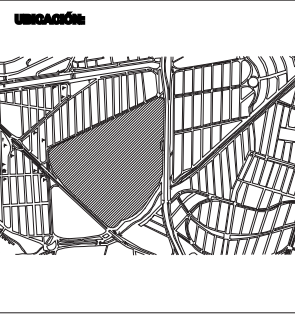


PLANO:
ELÉCTRICA SÓTANO

ESCALA:
GRÁFICA

LUIS CARLOS GÓMEZ CONTRERAS
ID. 112888


Nº. DE PLANO:
INS - 08

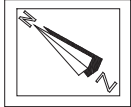



FECHA:
16-12-04



PLANTA ELÉCTRICA BAJA

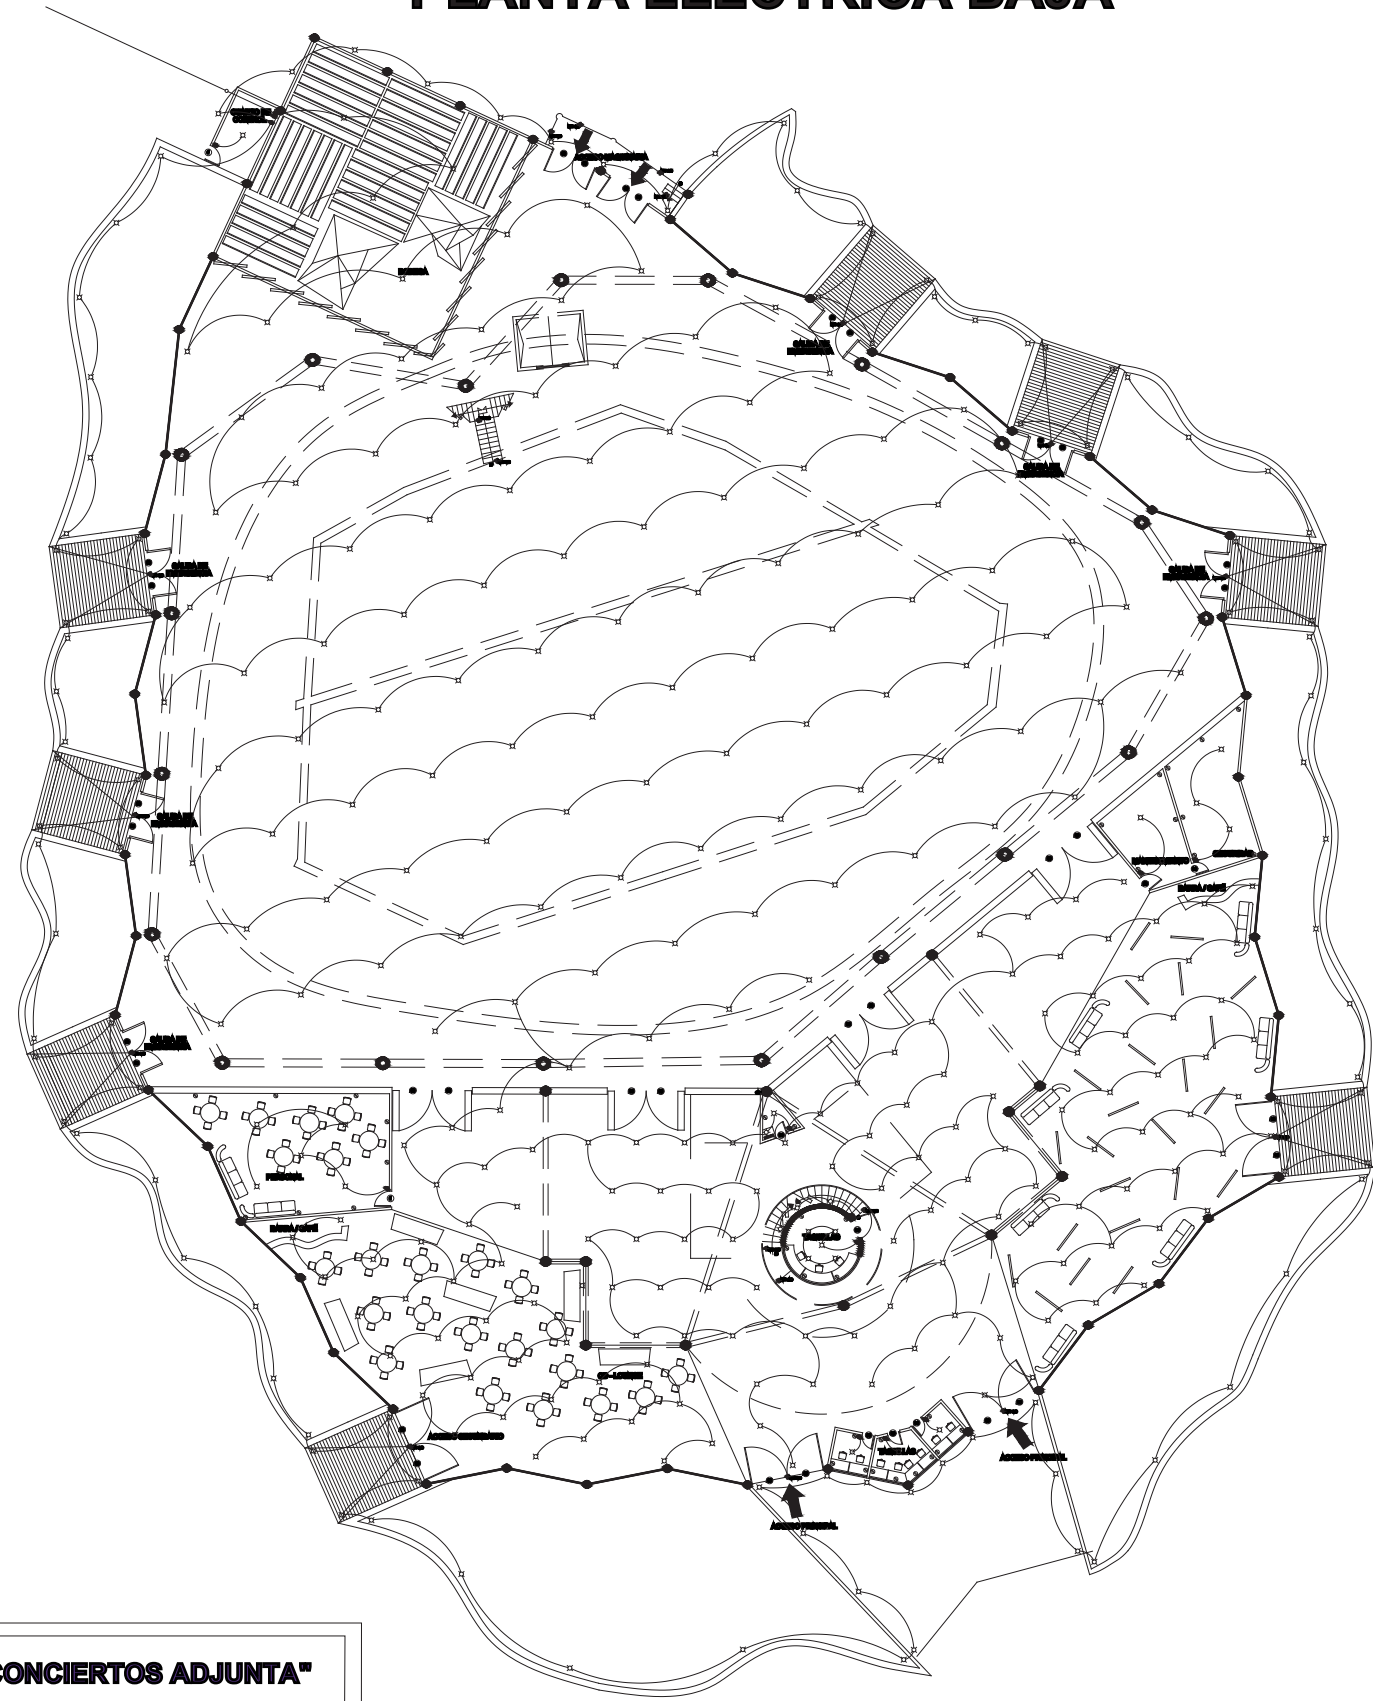

"ESTUDIO DE GRABACIÓN CON SALA DE CONCIERTOS ADJUNTA"

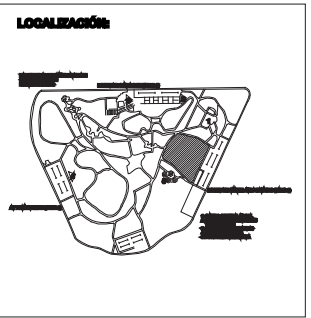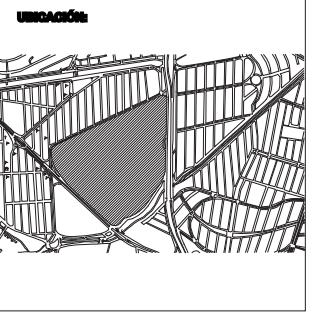


PLANO:
ELÉCTRICA PLANTA BAJA

ESCALA:
GRÁFICA

LUIS CARLOS GÓMEZ CONTRERAS
ID. 112588


No. DE PLANO:
INS - 09

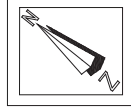



FECHA:
16 - 12 - 04



PLANTA ELÉCTRICA 1er. NIVEL

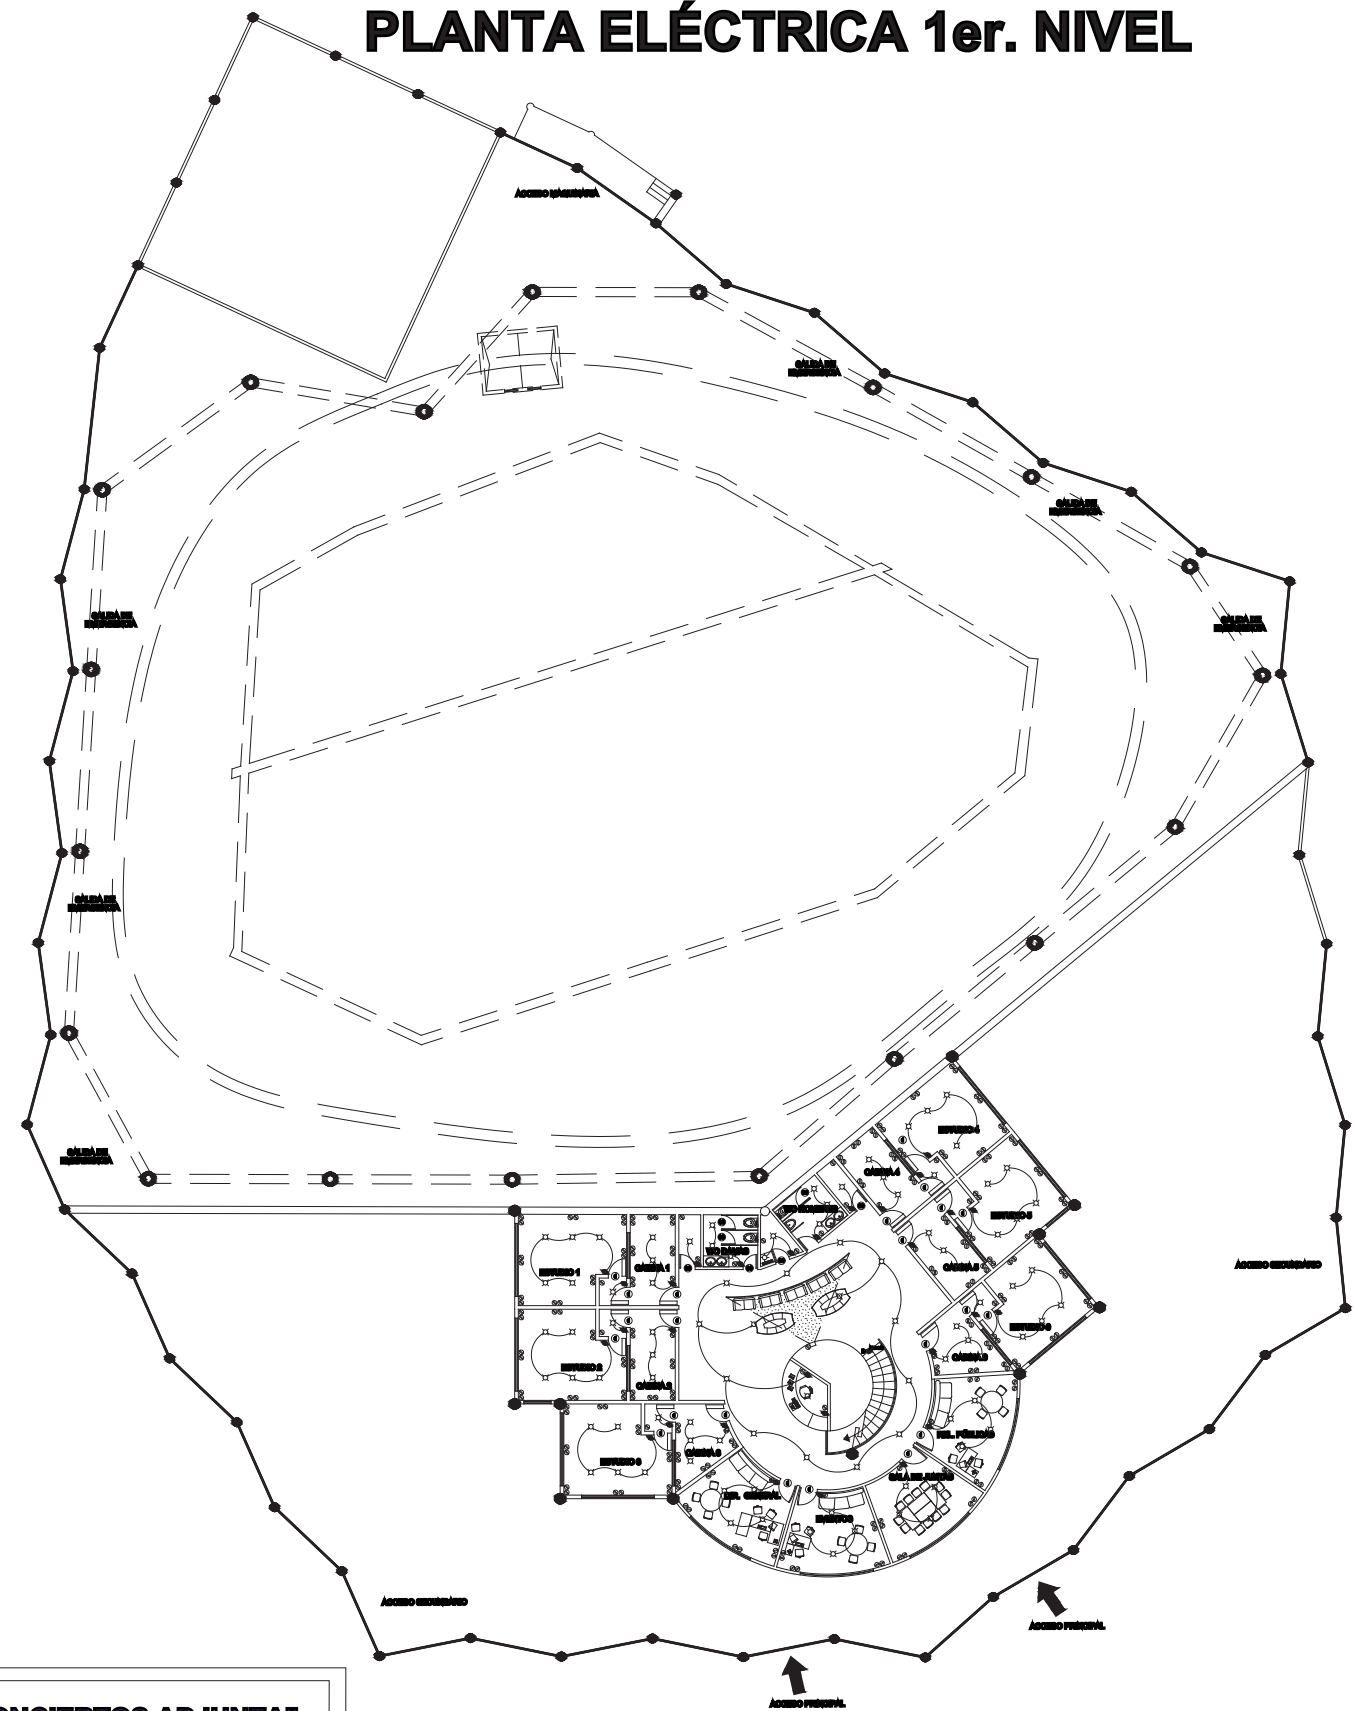

"ESTUDIO DE GRABACIÓN CON SALA DE CONCIERTOS ADJUNTA"

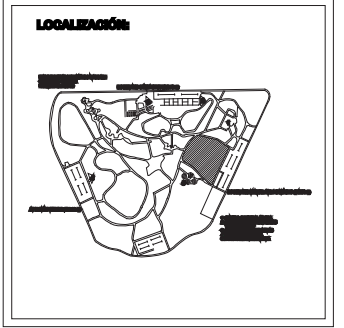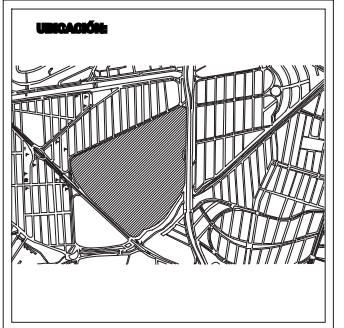

PLANO:
ELÉCTRICA PRIMER NIVEL

ESCALA:
GRÁFICA

LUIS CARLOS GÓMEZ CONTRERAS
ID. 112588

No. DE PLANO:
INS - 10

FECHA:
16 - 12 - 04

