



# DIMENSIONES DEL TERRENO

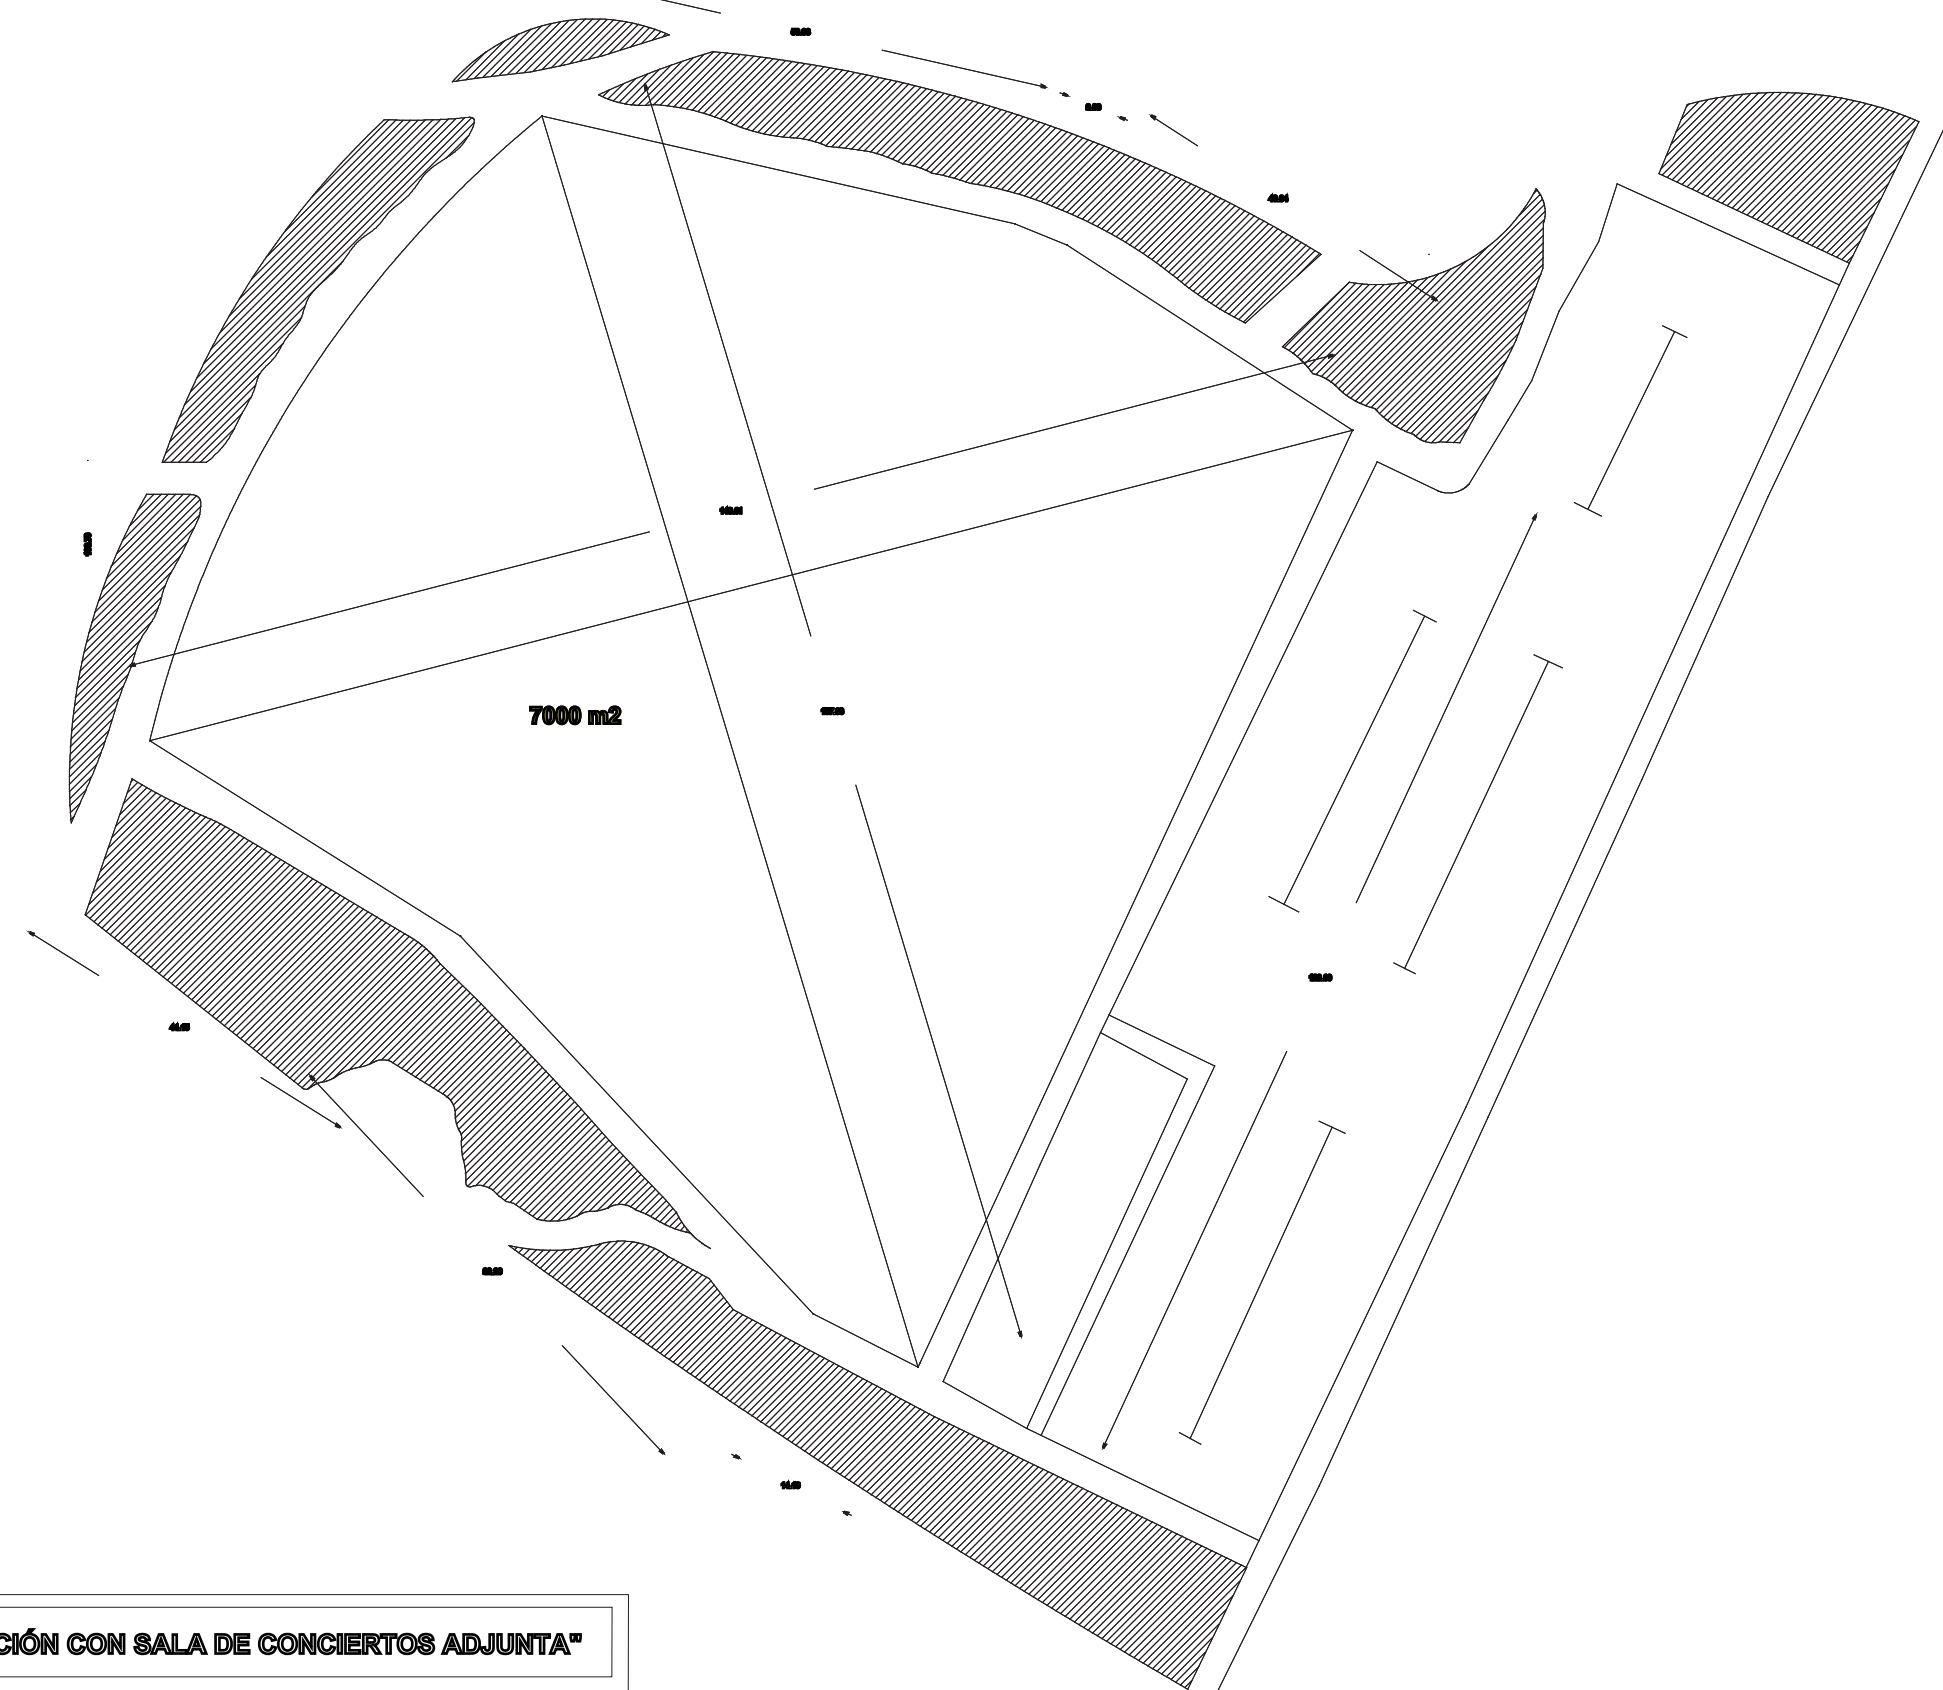

"ESTUDIO DE GRABACIÓN CON SALA DE CONCIERTOS ADJUNTA"



UNIVERSIDAD DE LAS AMÉRICAS - PUEBLA  
ESCUELA DE HUMANIDADES  
DEPARTAMENTO DE ARQUITECTURA

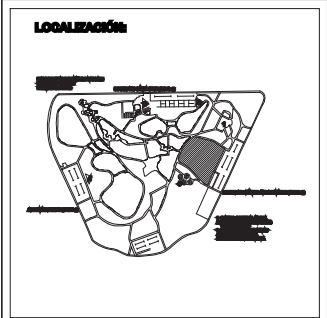


PLANO:  
**TERRENO ACTUAL**

ESCALA:  
**GRÁFICA**

**LUIS CARLOS GÓMEZ CONTRERAS**  
ID. 112588




No. DE PLANO:  
**AR - 01**

FECHA:  
**18 - 12 - 04**

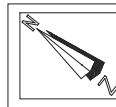



# PLANTA DE CONJUNTO

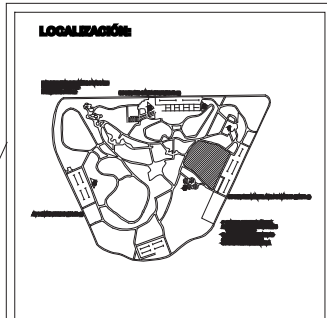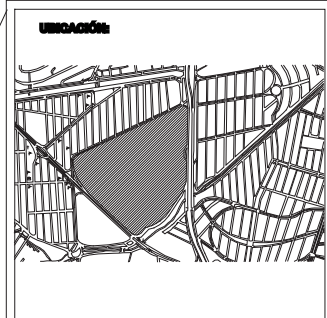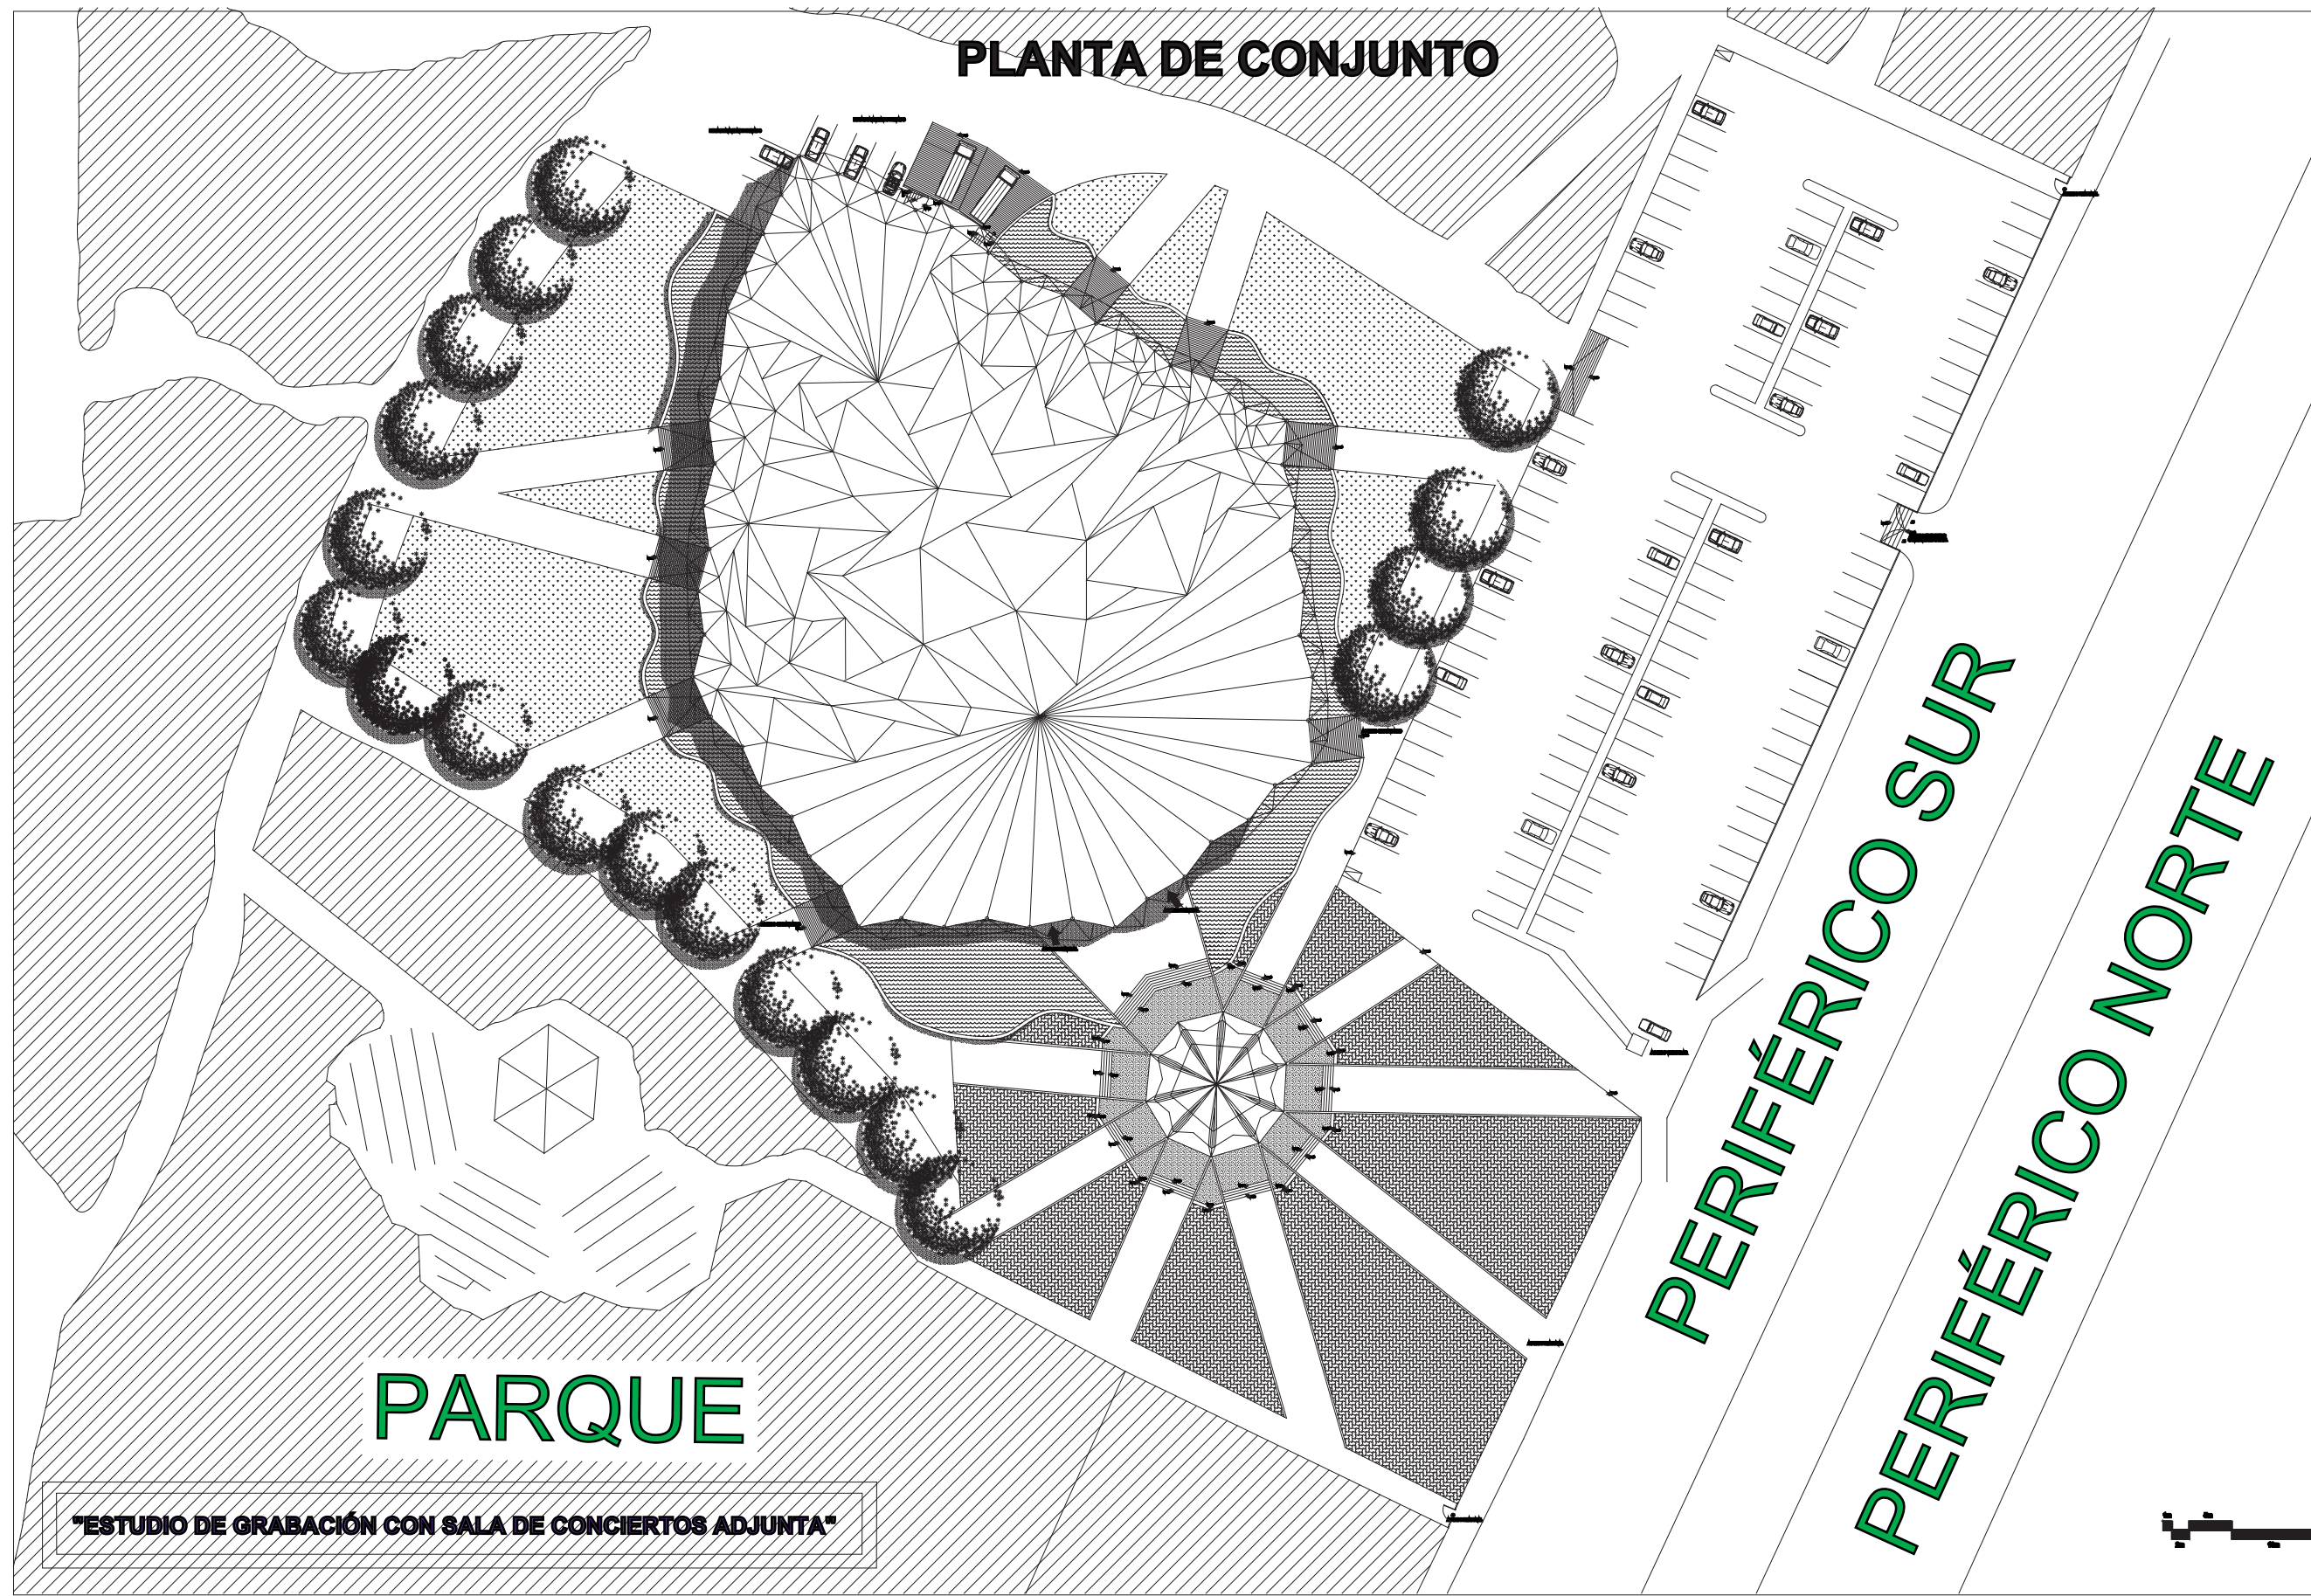

PLANO:

PLANTA DE CONJUNTO

ESCALA:

GRÁFICA


LUIS CARLOS GÓMEZ CONTRERAS  
ID. 112568

No. DE PLANO:

AR - 02


FECHA:

16 - 12 - 04

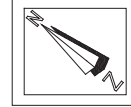




# PLANTA SÓTANO

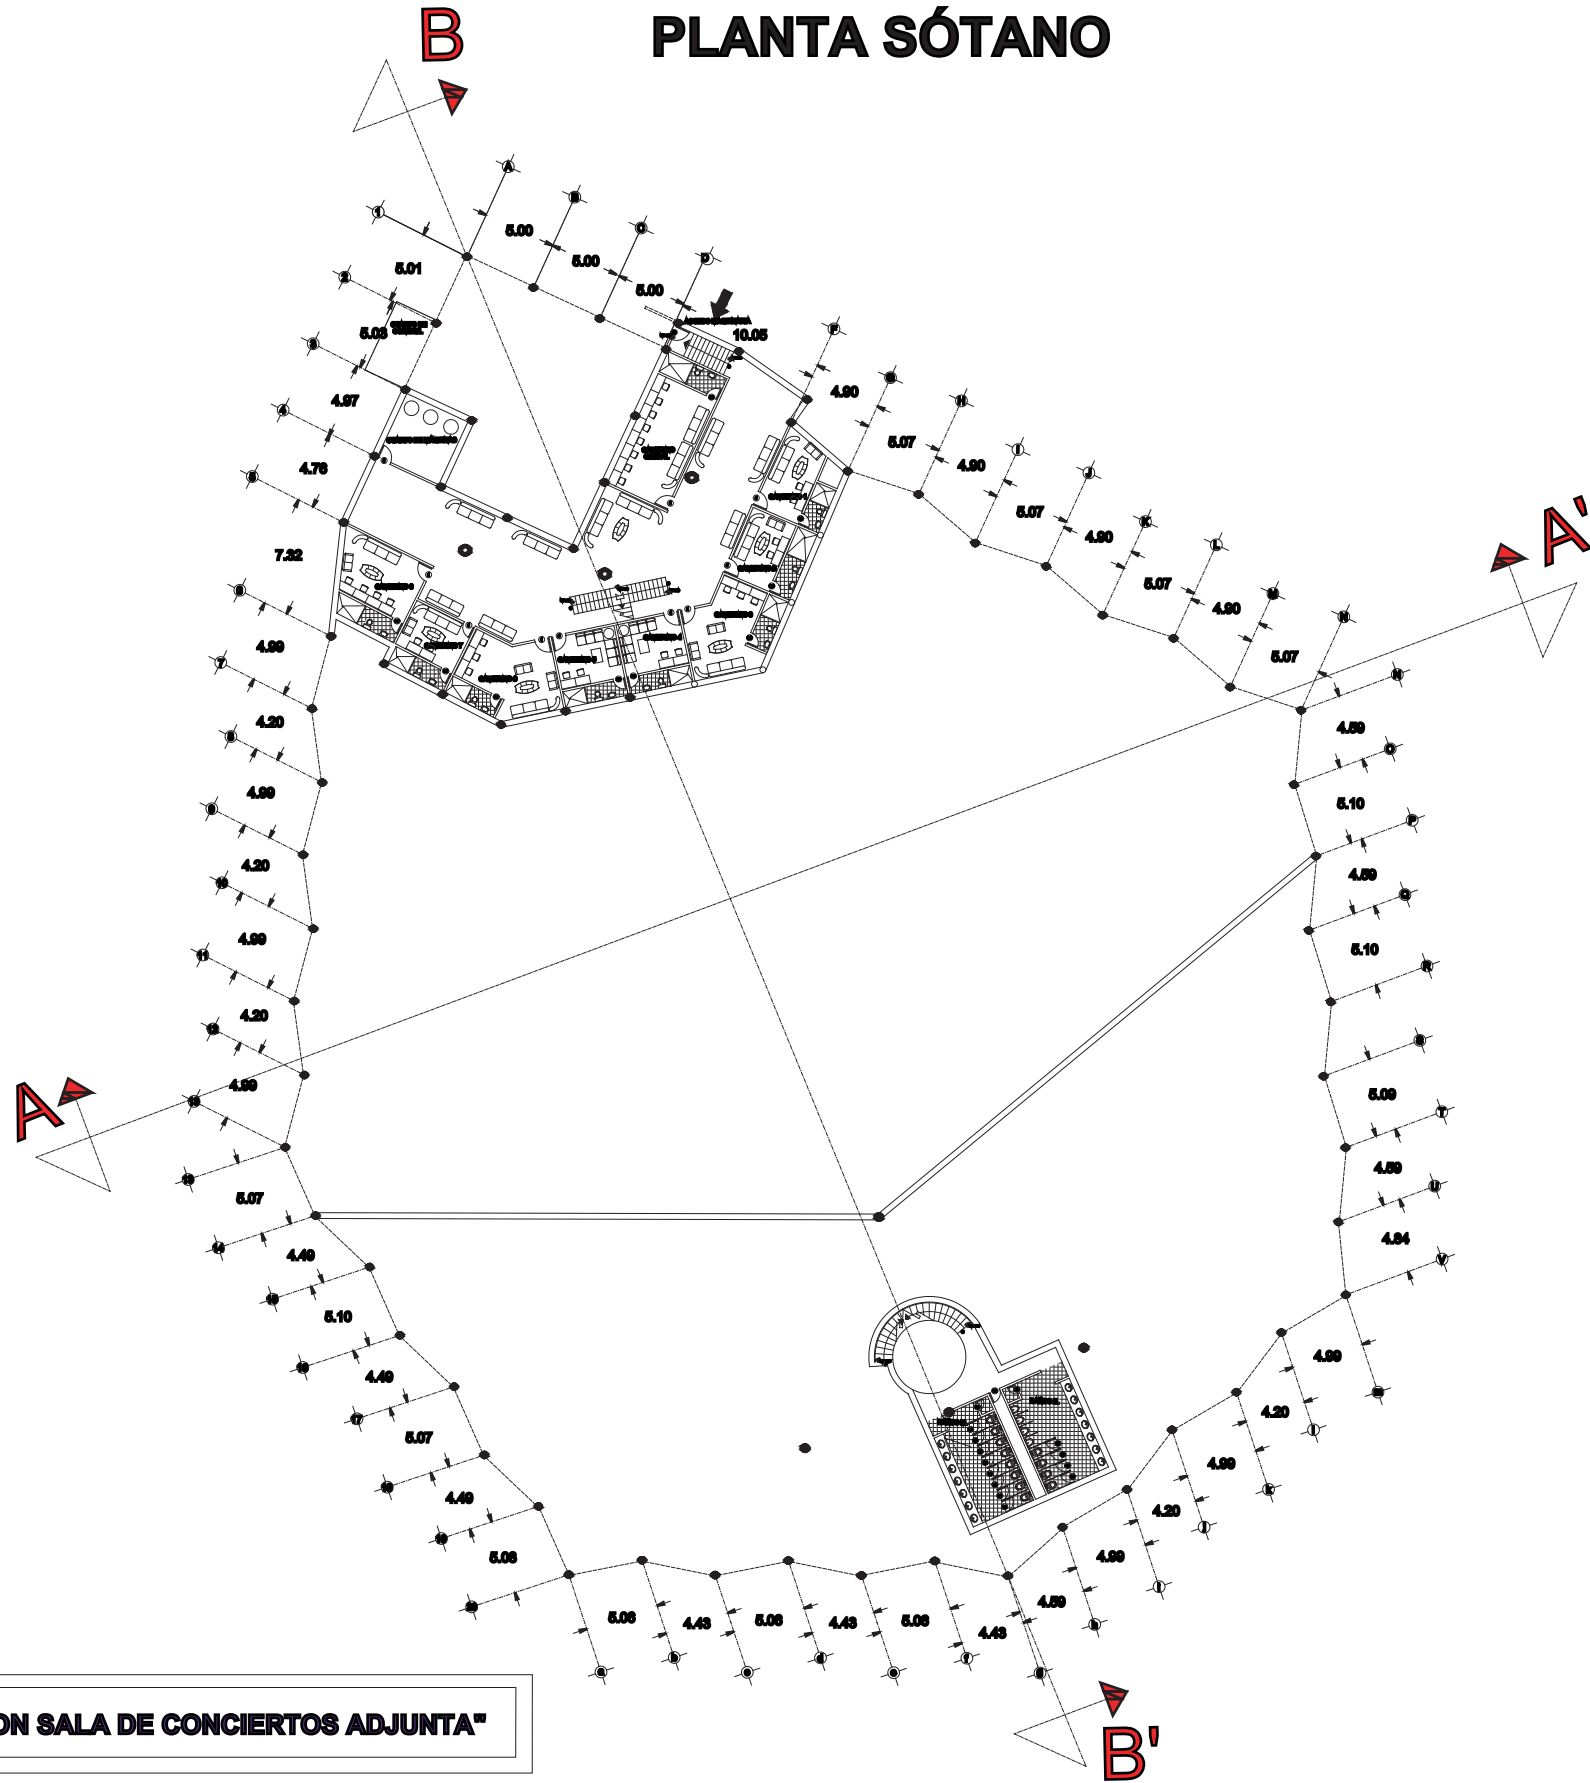


UNIVERSIDAD DE LAS AMÉRICAS - PUEBLA  
ESCUELA DE HUMANIDADES  
DEPARTAMENTO DE ARQUITECTURA

UBICACIÓN:

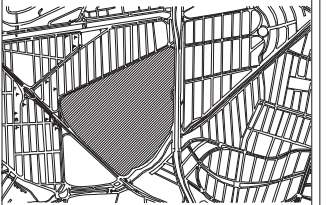

LOCALIZACIÓN:

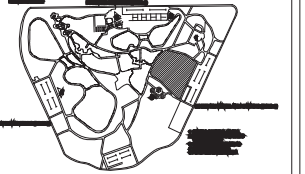

PLANO:

PLANTA SÓTANO

ESCALA:


GRÁFICA

LUIS CARLOS GÓMEZ CONTRERAS

ID. 112588

No. DE PLANO:

AR - 03

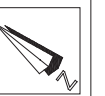

FECHA:


16 - 12 - 04

"ESTUDIO DE GRABACIÓN CON SALA DE CONCIERTOS ADJUNTA"





# PLANTA BAJA

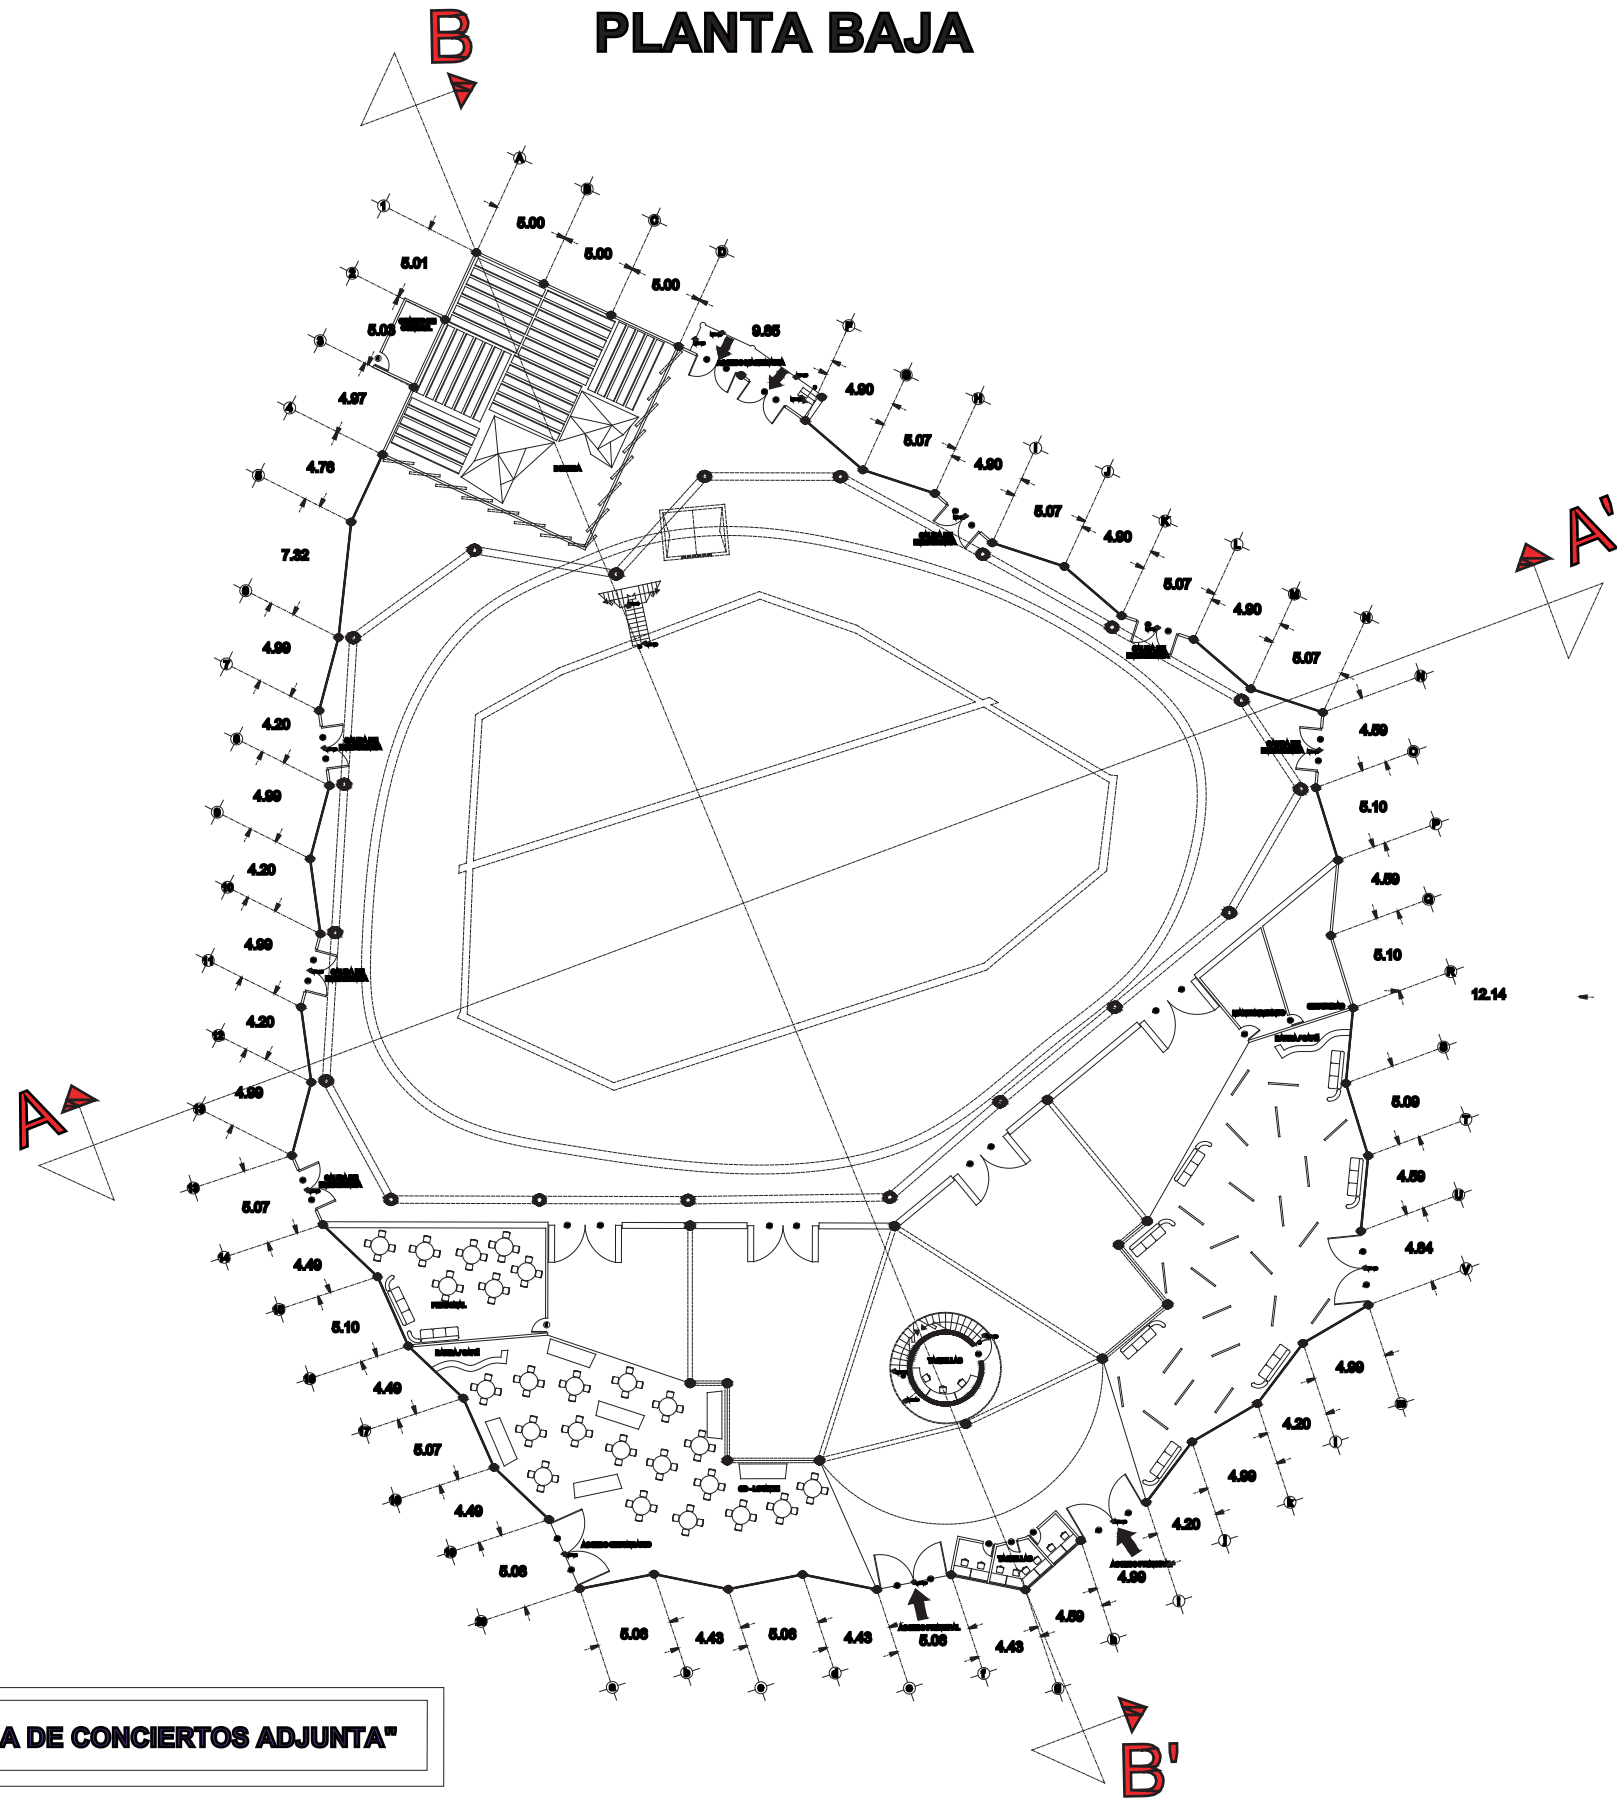


"ESTUDIO DE GRABACIÓN CON SALA DE CONCIERTOS ADJUNTA"




UNIVERSIDAD DE LAS AMÉRICAS - PUEBLA  
ESCUELA DE HUMANIDADES  
DEPARTAMENTO DE ARQUITECTURA

UBICACIÓN:

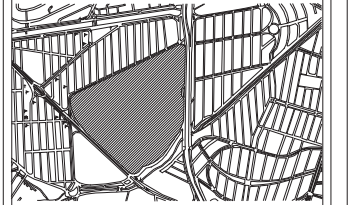

LOCALIZACIÓN:

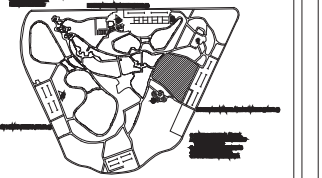

PLANO:

PLANTA BAJA


ESCALA:

GRÁFICA

LUIS CARLOS GÓMEZ CONTRERAS  
ID. 112586

Nº. DE PLANO:

AR - 04

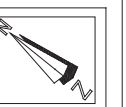


FECHA:

16 - 12 - 04





# PLANTA 1er. NIVEL

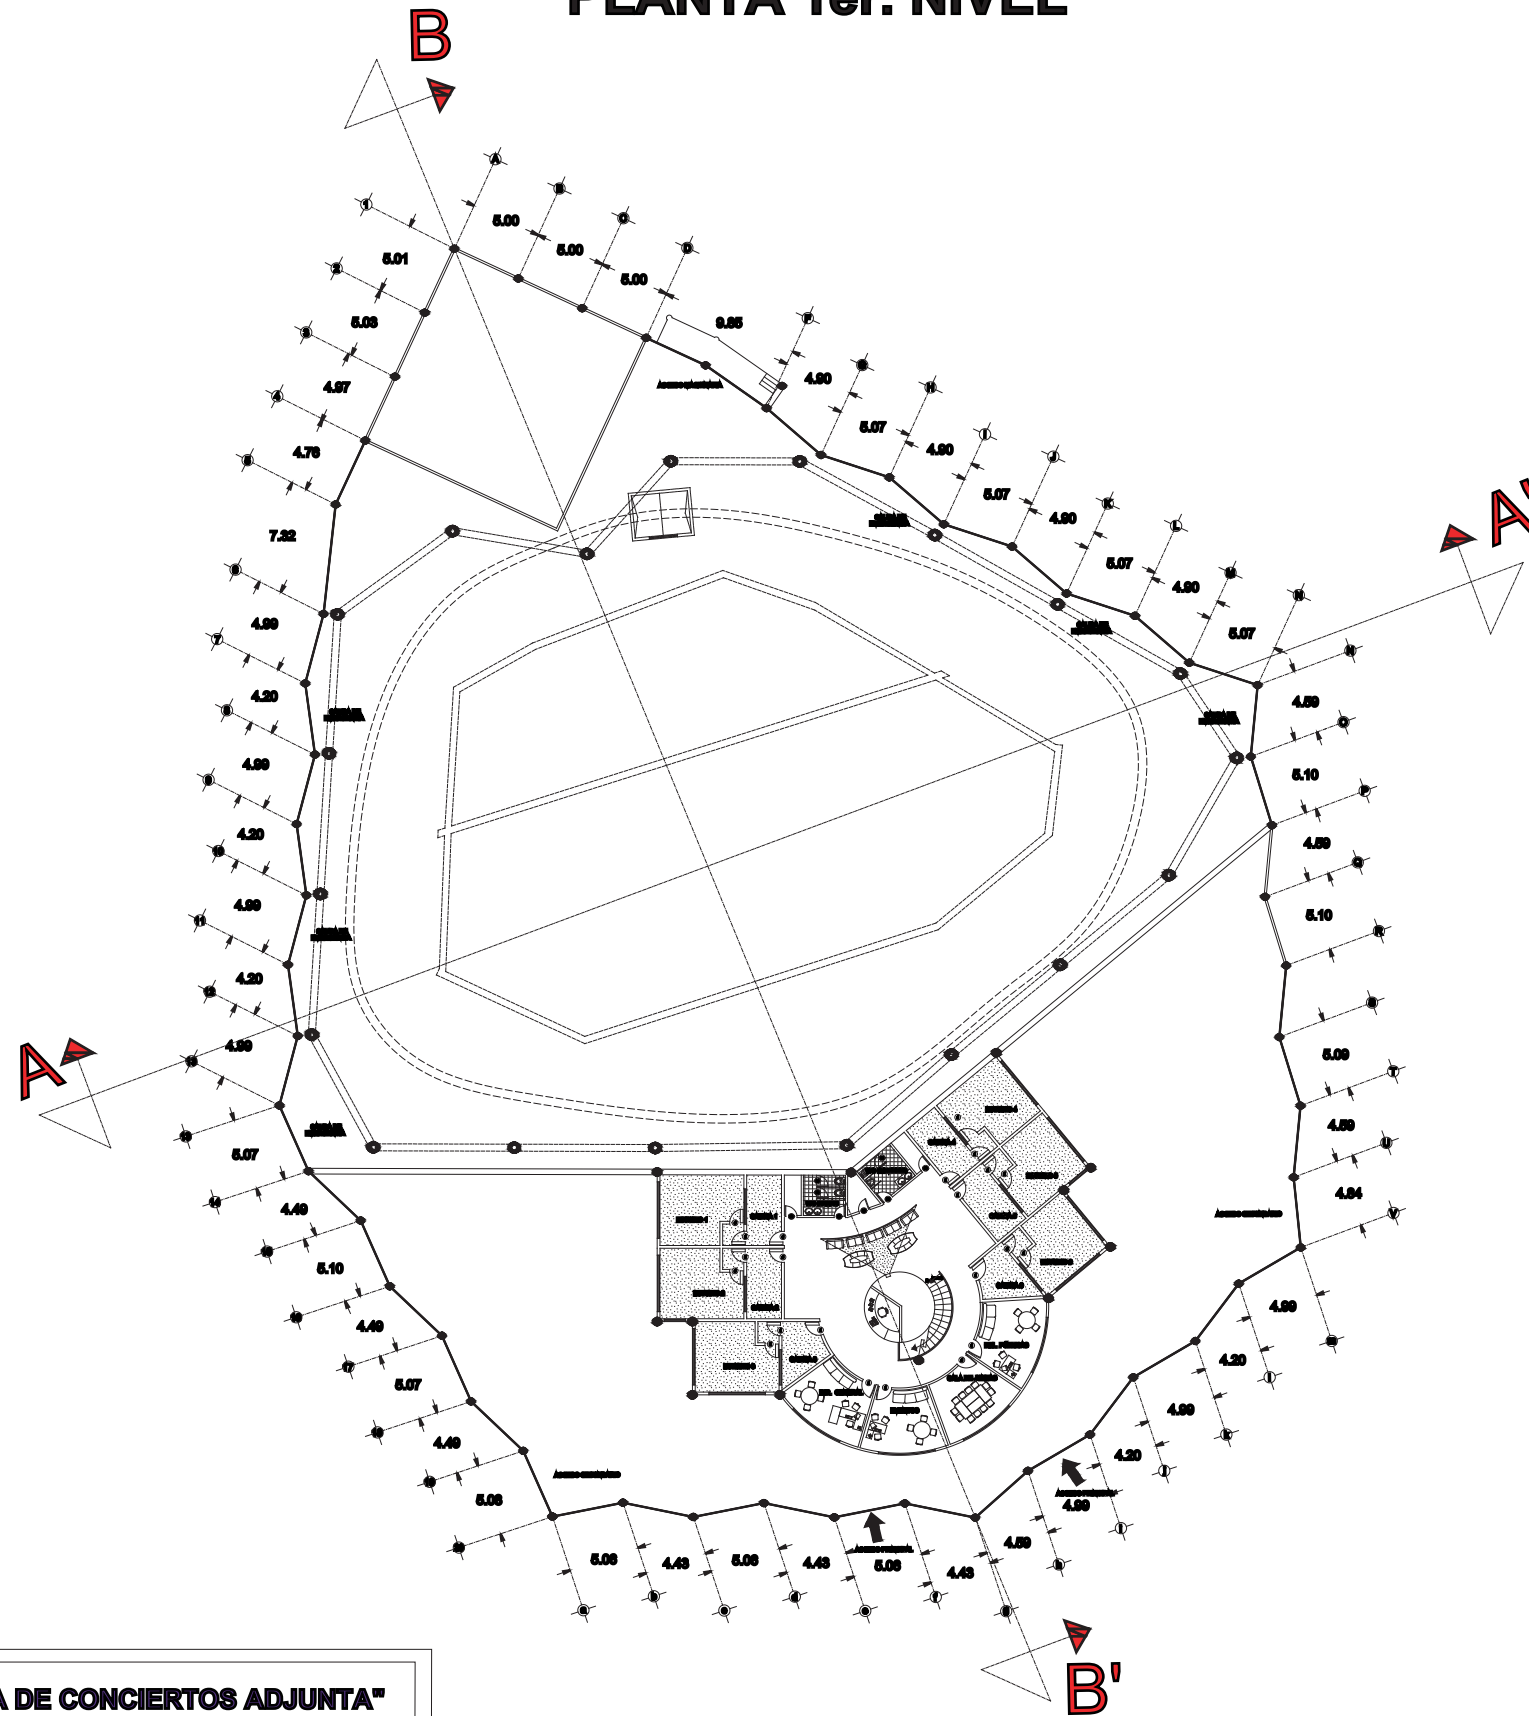


"ESTUDIO DE GRABACIÓN CON SALA DE CONCIERTOS ADJUNTA"




UNIVERSIDAD DE LAS AMÉRICAS - PUEBLA  
ESCUELA DE HUMANIDADES  
DEPARTAMENTO DE ARQUITECTURA

UBICACIÓN:

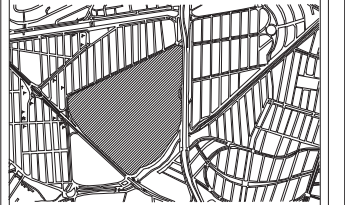

LOCALIZACIÓN:

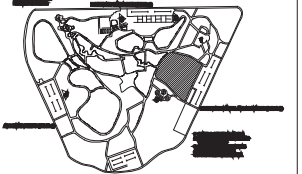

PLANO:

PLANTA PRIMER NIVEL

ESCALA:


GRÁFICA

LUIS CARLOS GÓMEZ CONTRERAS

ID. 112588

No. DE PLANO:

AR - 05

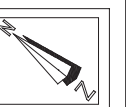


FECHA:

16 - 12 - 04





# PLANTA CONTROL AUDIO + ILUMINACIÓN

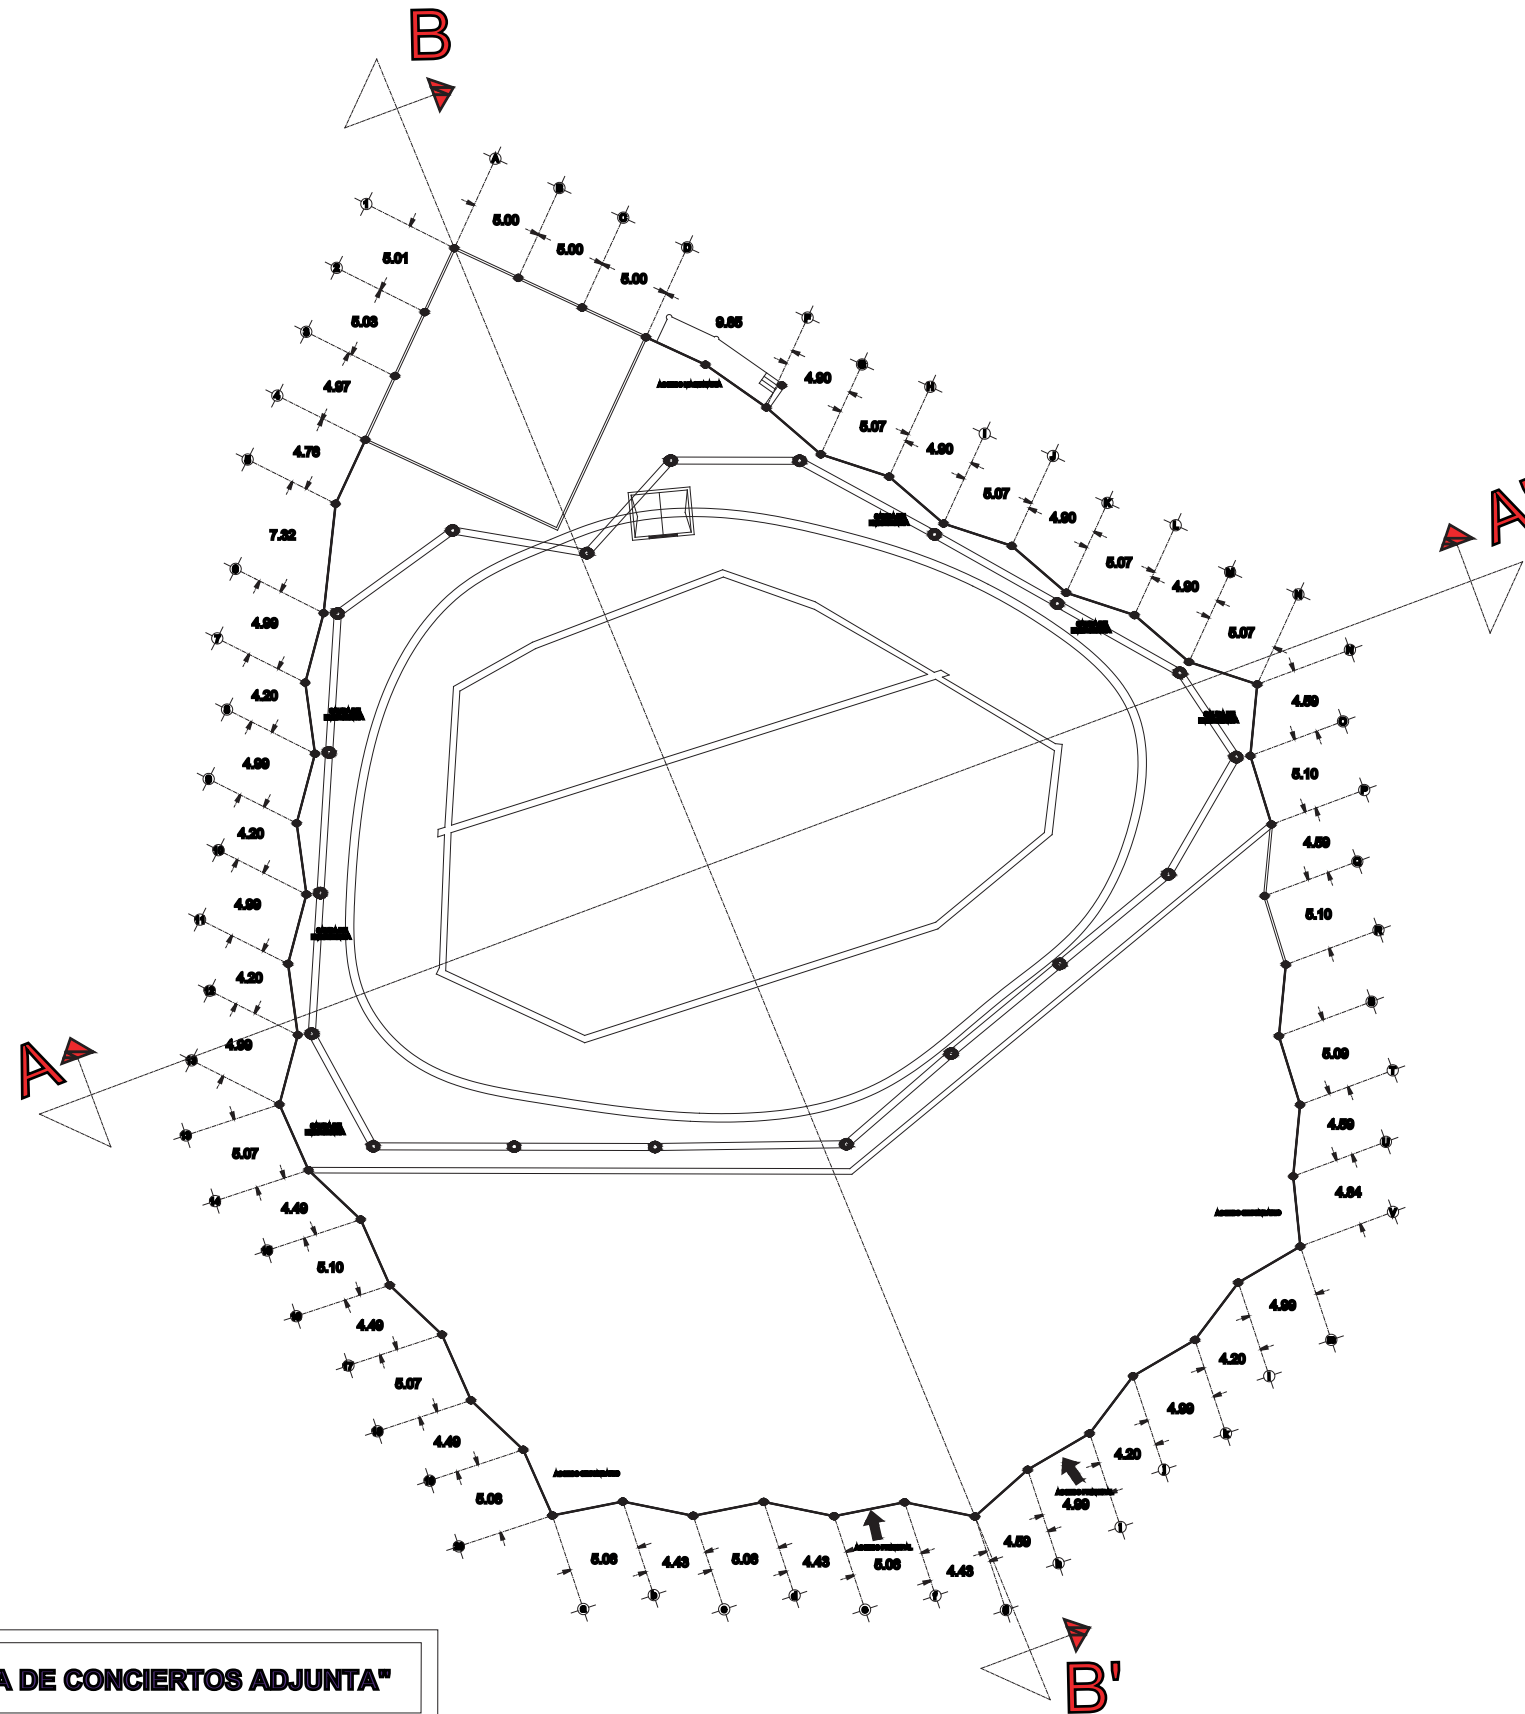


"ESTUDIO DE GRABACIÓN CON SALA DE CONCIERTOS ADJUNTA"




UNIVERSIDAD DE LAS AMÉRICAS - PUEBLA  
ESCUELA DE HUMANIDADES  
DEPARTAMENTO DE ARQUITECTURA

UBICACIÓN:

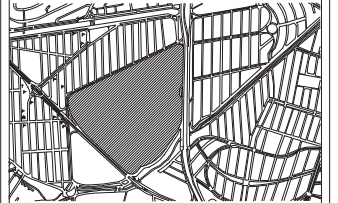

LOCALIZACIÓN:

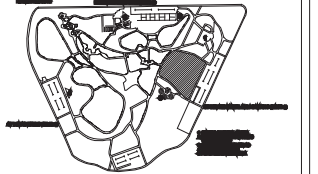

PLANO:

PLANTA AUDIO + ILUMINACIÓN


ESCALA:

GRÁFICA

LUIS CARLOS GÓMEZ CONTRERAS  
ID. 112588

Nº. DE PLANO:

AR - 06

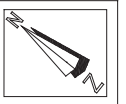


FECHA:

16 - 12 - 04



# SALA DE CONCIERTOS

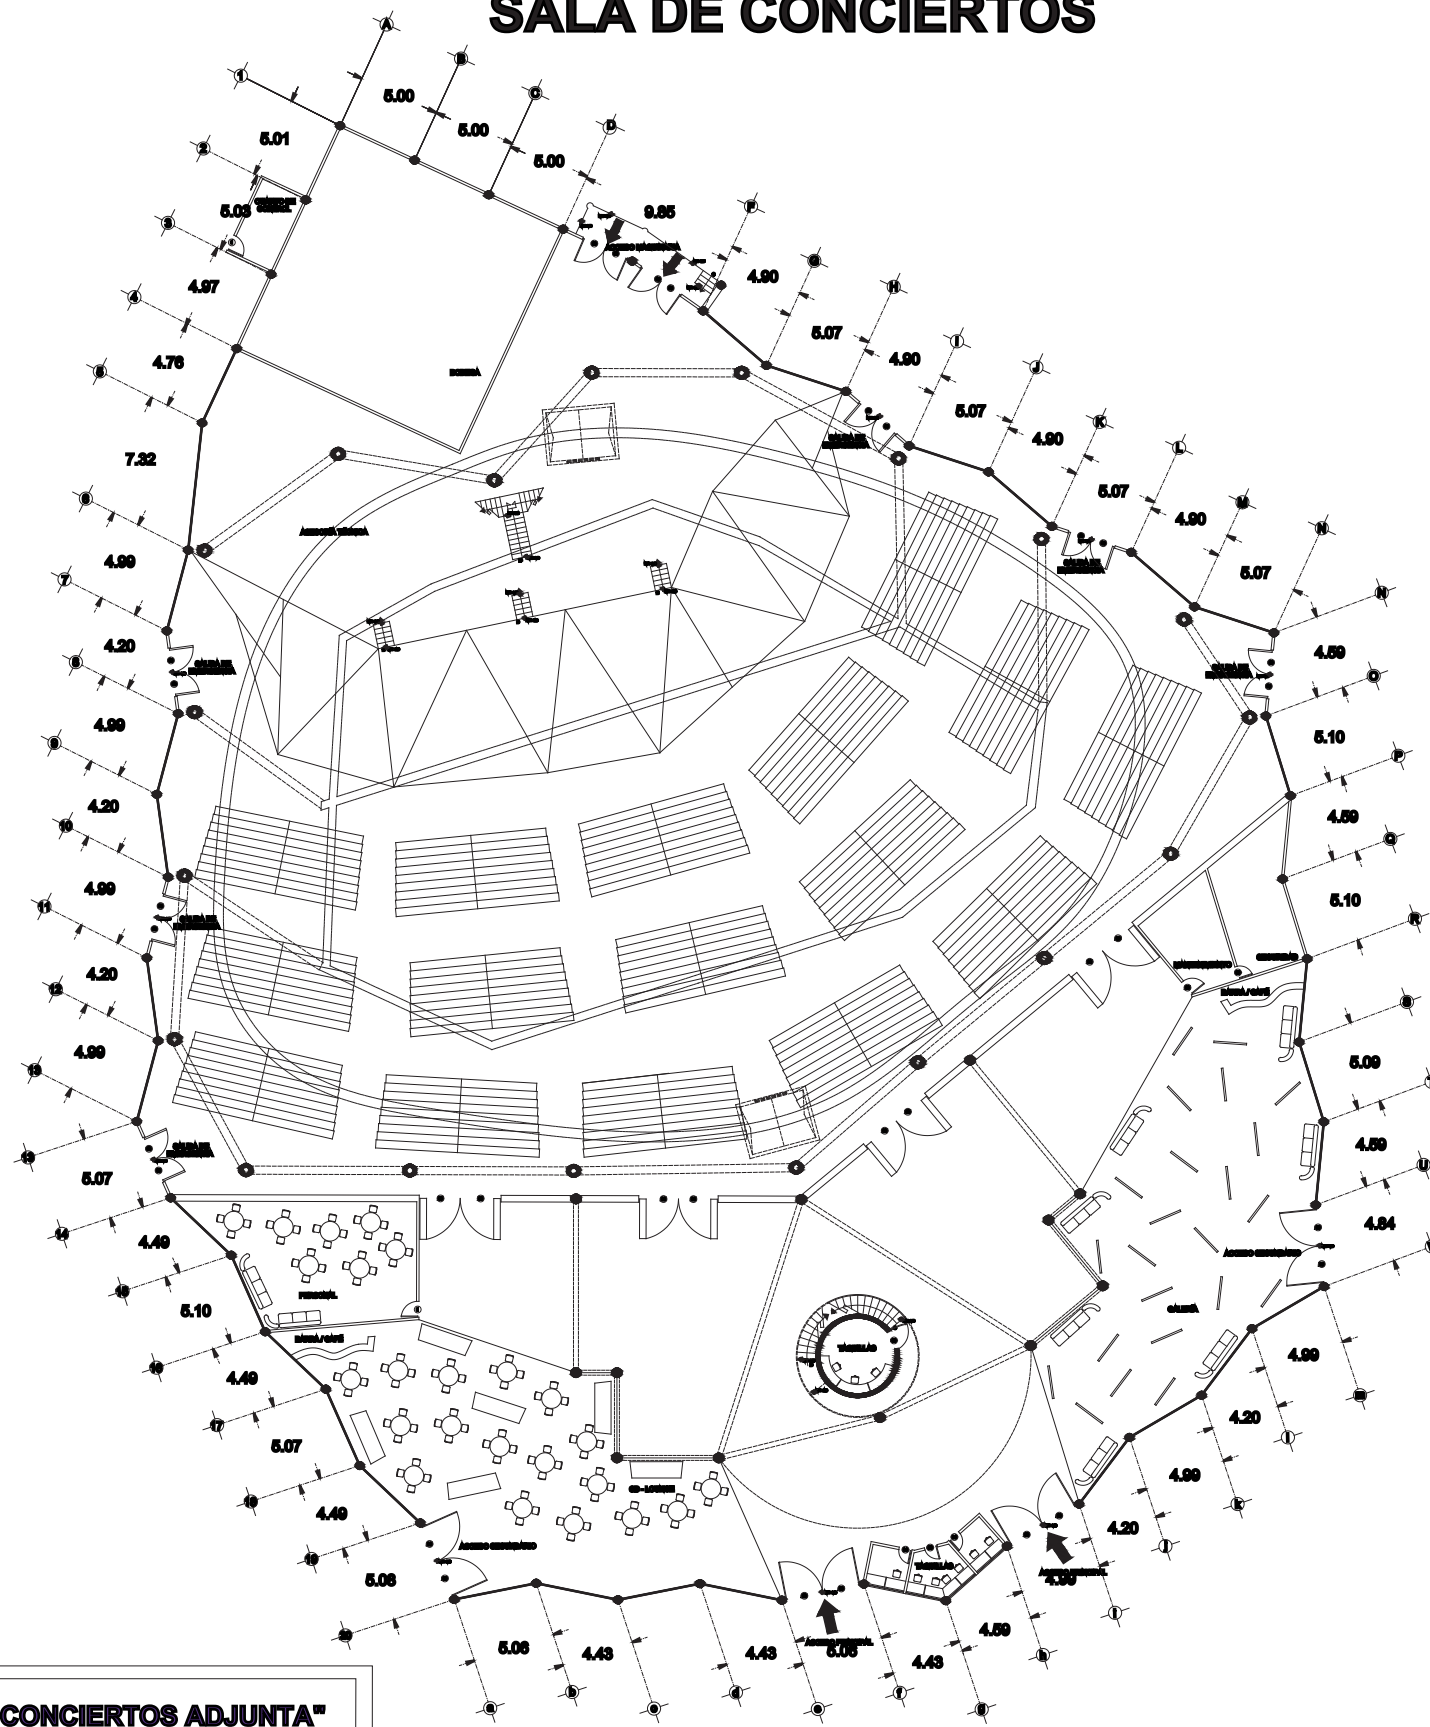


"ESTUDIO DE GRABACIÓN CON SALA DE CONCIERTOS ADJUNTA"




UNIVERSIDAD DE LAS AMÉRICAS - PUEBLA  
ESCUELA DE HUMANIDADES  
DEPARTAMENTO DE ARQUITECTURA

UBICACIÓN:

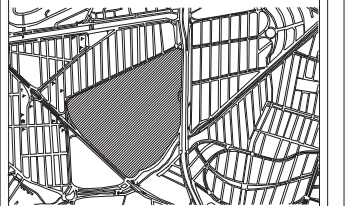

LOCALIZACIÓN:

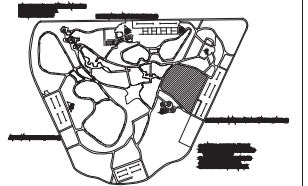

PLANO:

SALA DE CONCIERTOS  
EJEMPLO 1

ESCALA:

GRÁFICA

LUIS CARLOS GÓMEZ CONTRERAS  
ID. 112588

No. DE PLANO:

AR - 07

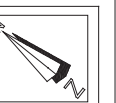



FIGURA:

16 - 12 - 04





# SALA DE CONCIERTOS

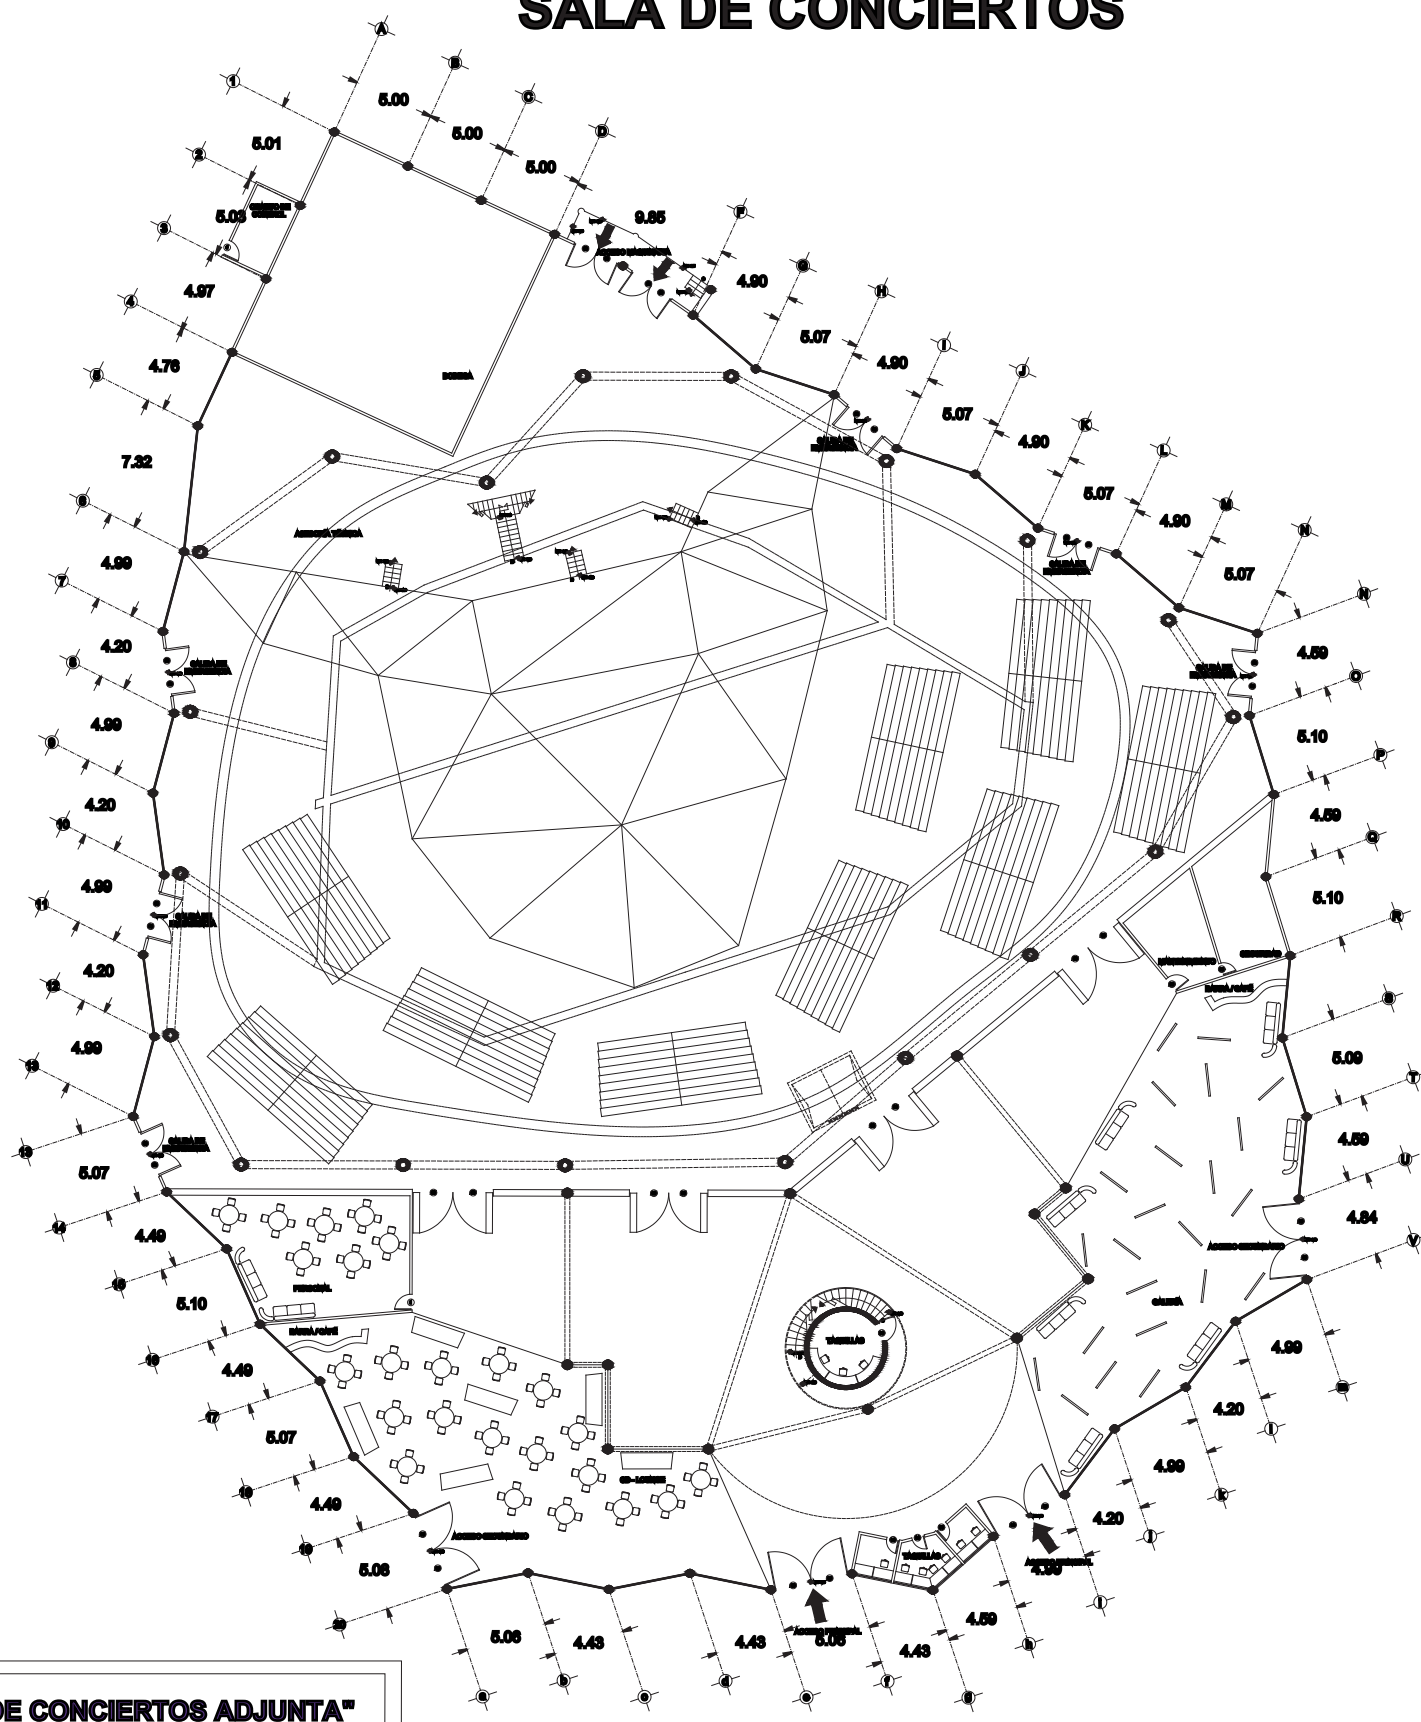


"ESTUDIO DE GRABACIÓN CON SALA DE CONCIERTOS ADJUNTA"




UNIVERSIDAD DE LAS AMÉRICAS - PUEBLA  
ESCUELA DE HUMANIDADES  
DEPARTAMENTO DE ARQUITECTURA

**UBICACIÓN:**

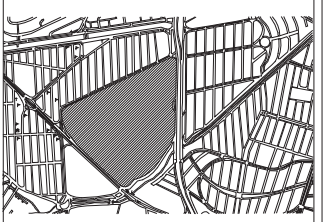

**LOCALIZACIÓN:**

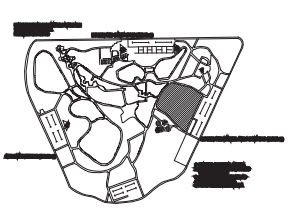

**PLANO:**

SALA DE CONCIERTOS  
EJEMPLO 2

**ESCALA:**


GRÁFICA

**LUIS CARLOS GÓMEZ CONTRERAS**

ID. 112588

**Nº. DE PLANO:**


AR - 08

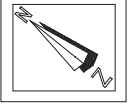

**FECHA:**  
16 - 12 - 04





# SALA DE CONCIERTOS

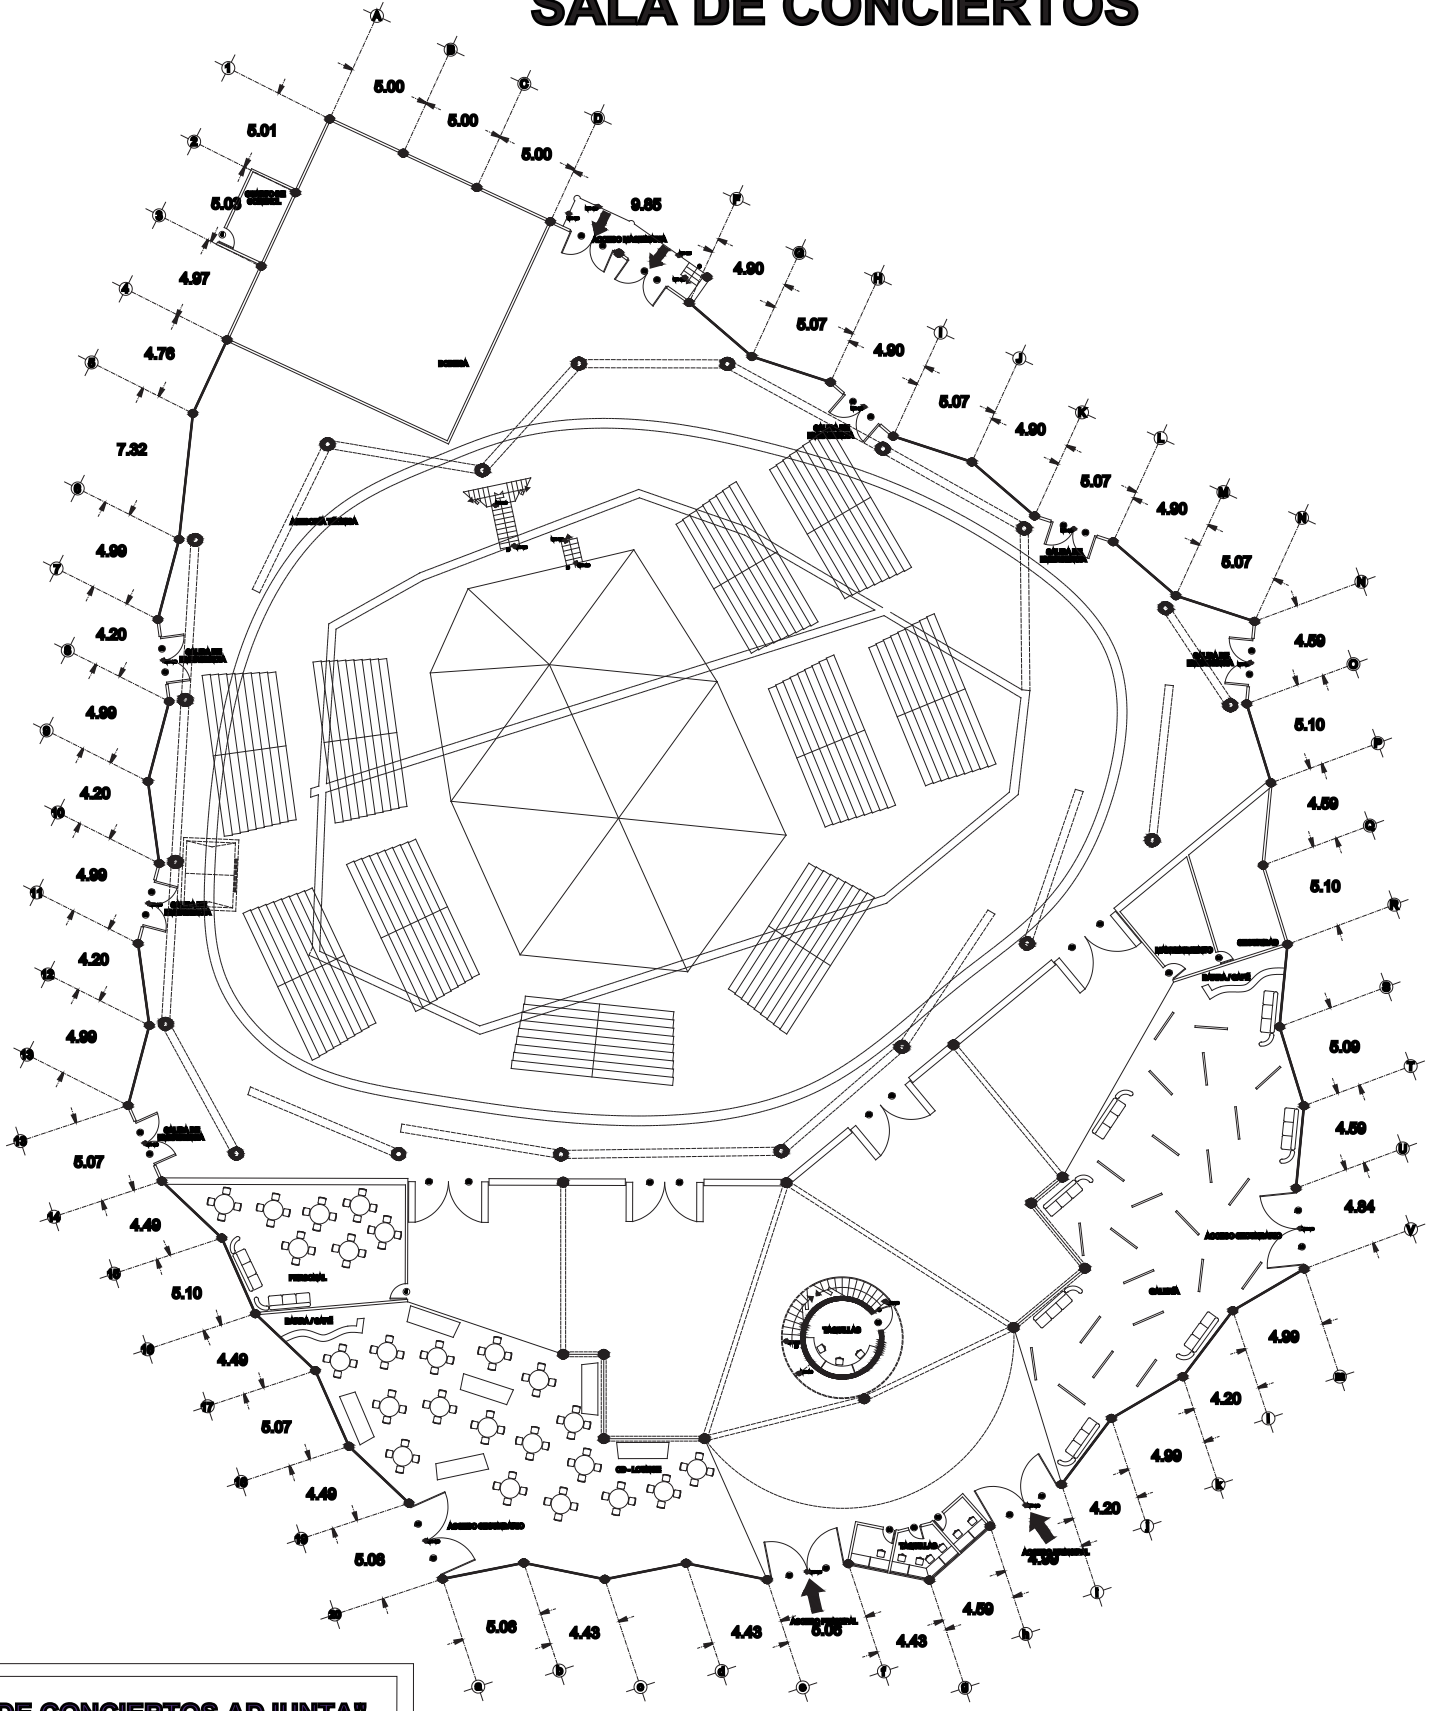

"ESTUDIO DE GRABACIÓN CON SALA DE CONCIERTOS ADJUNTA"



UNIVERSIDAD DE LAS AMÉRICAS - PUEBLA  
ESCUELA DE HUMANIDADES  
DEPARTAMENTO DE ARQUITECTURA

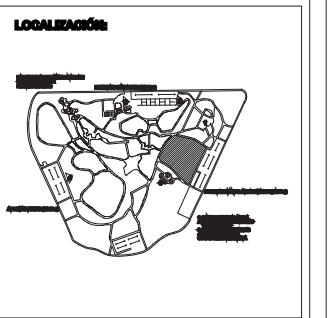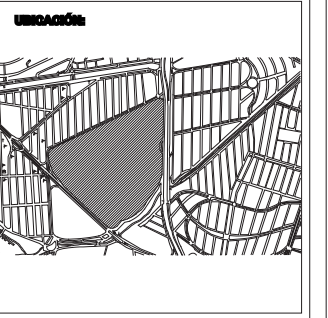

PLANO:  
**SALA DE CONCIERTOS  
EJEMPLO 3**

ESCALA:  
**GRÁFICA**

**LUIS CARLOS GÓMEZ CONTRERAS**  
ID. 112598


Nº. DE PLANO:  
**AR - 09**

FECHA:  
**16 - 12 - 04**







# SALA DE CONCIERTOS

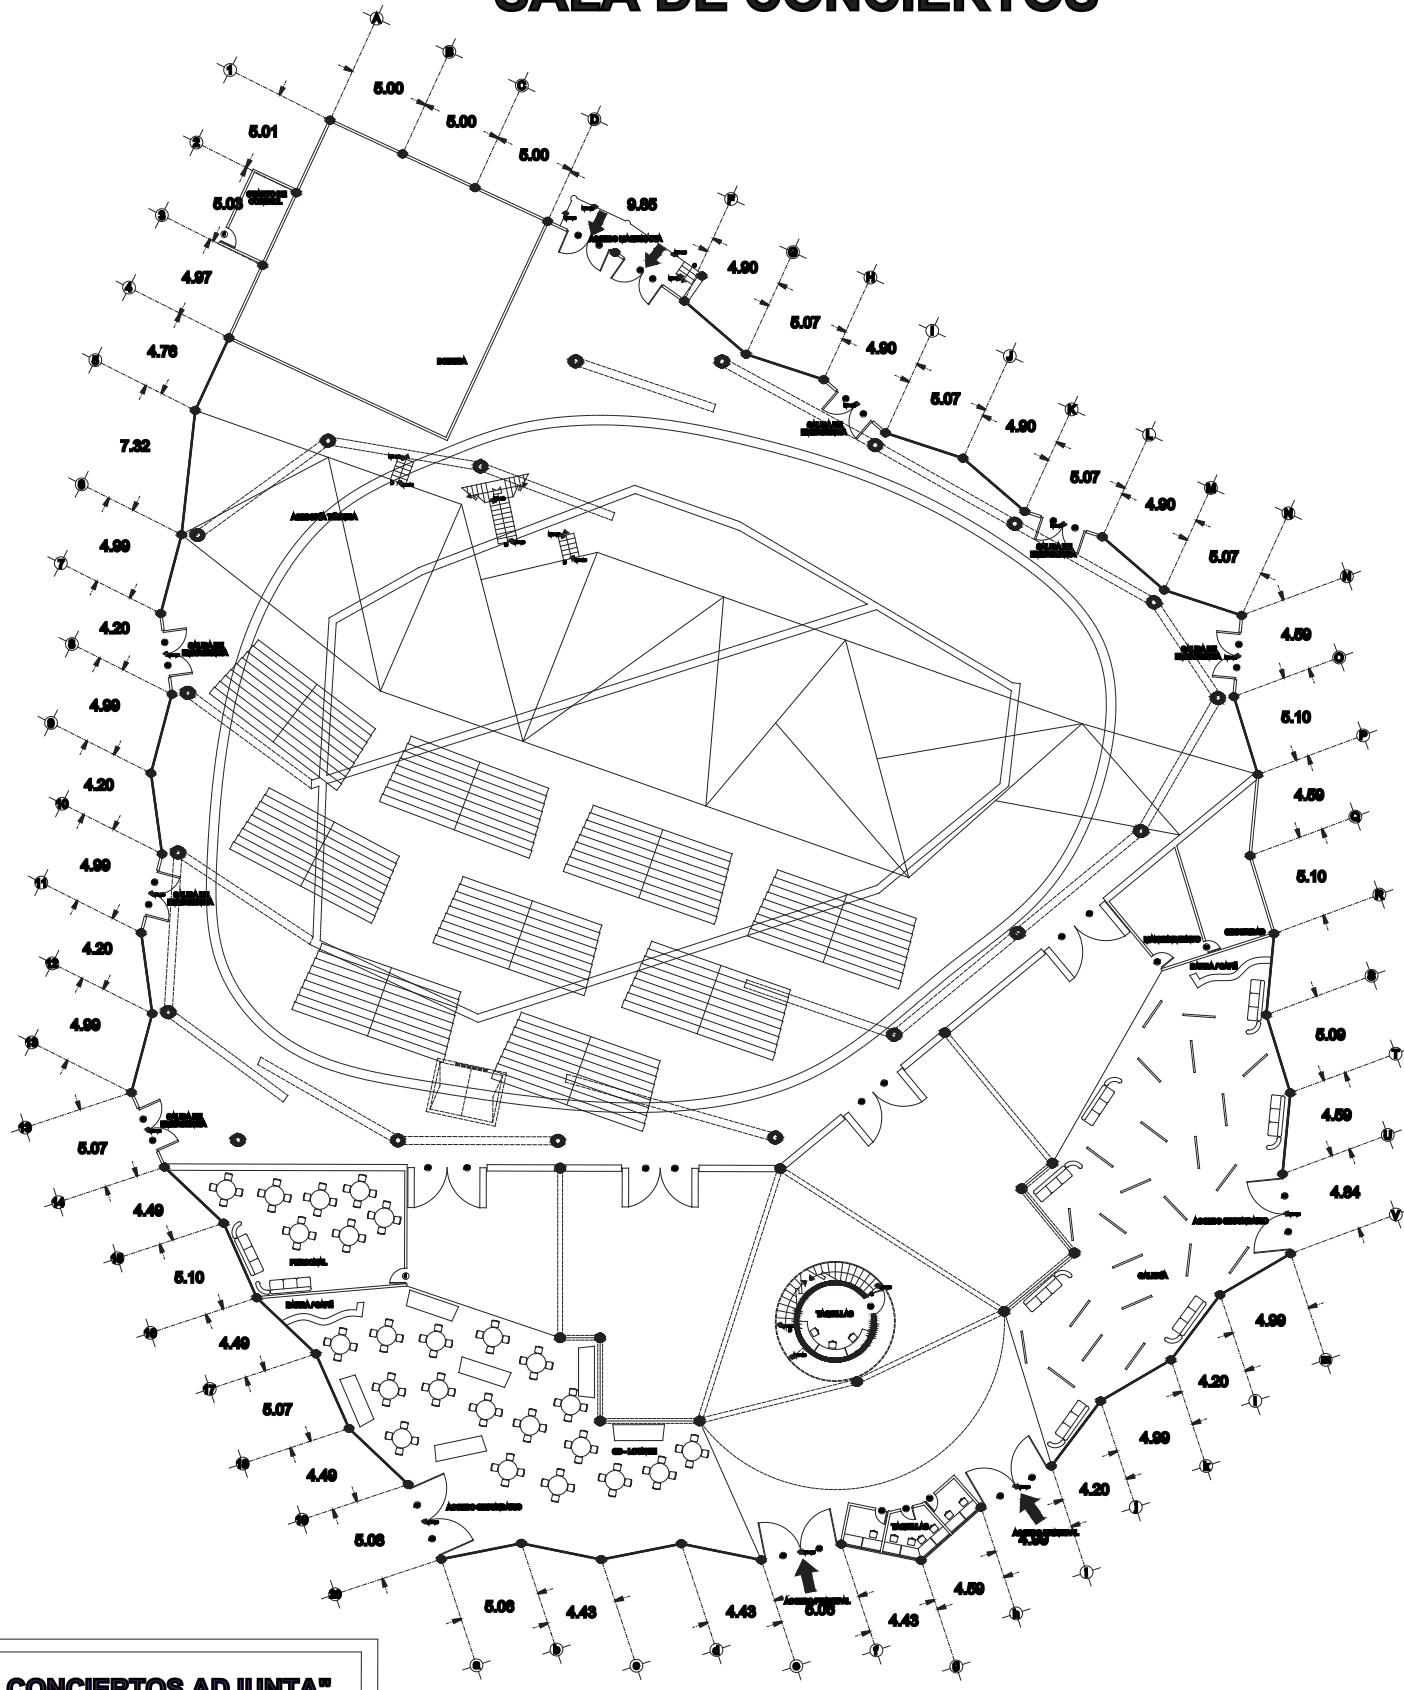

"ESTUDIO DE GRABACIÓN CON SALA DE CONCIERTOS ADJUNTA"



UNIVERSIDAD DE LAS AMÉRICAS - PUEBLA  
ESCUELA DE HUMANIDADES  
DEPARTAMENTO DE ARQUITECTURA

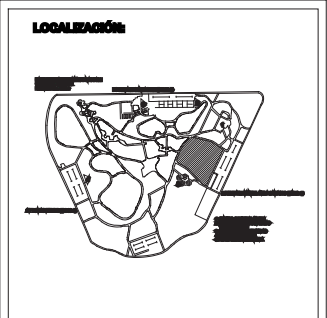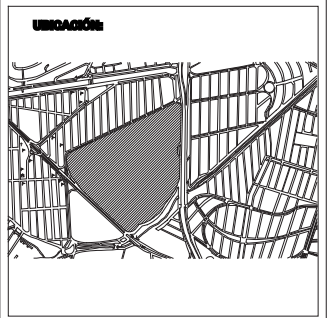

PLANO:  
**SALA DE CONCIERTOS  
EJEMPLO 4**

ESCALA:  
**GRÁFICA**


**LUIS CARLOS GÓMEZ CONTRERAS**  
ID. 112588

Nº. DE PLANO:  
**AR - 10**


FECHA:  
**16 - 12 - 04**



# FACHADA PRINCIPAL

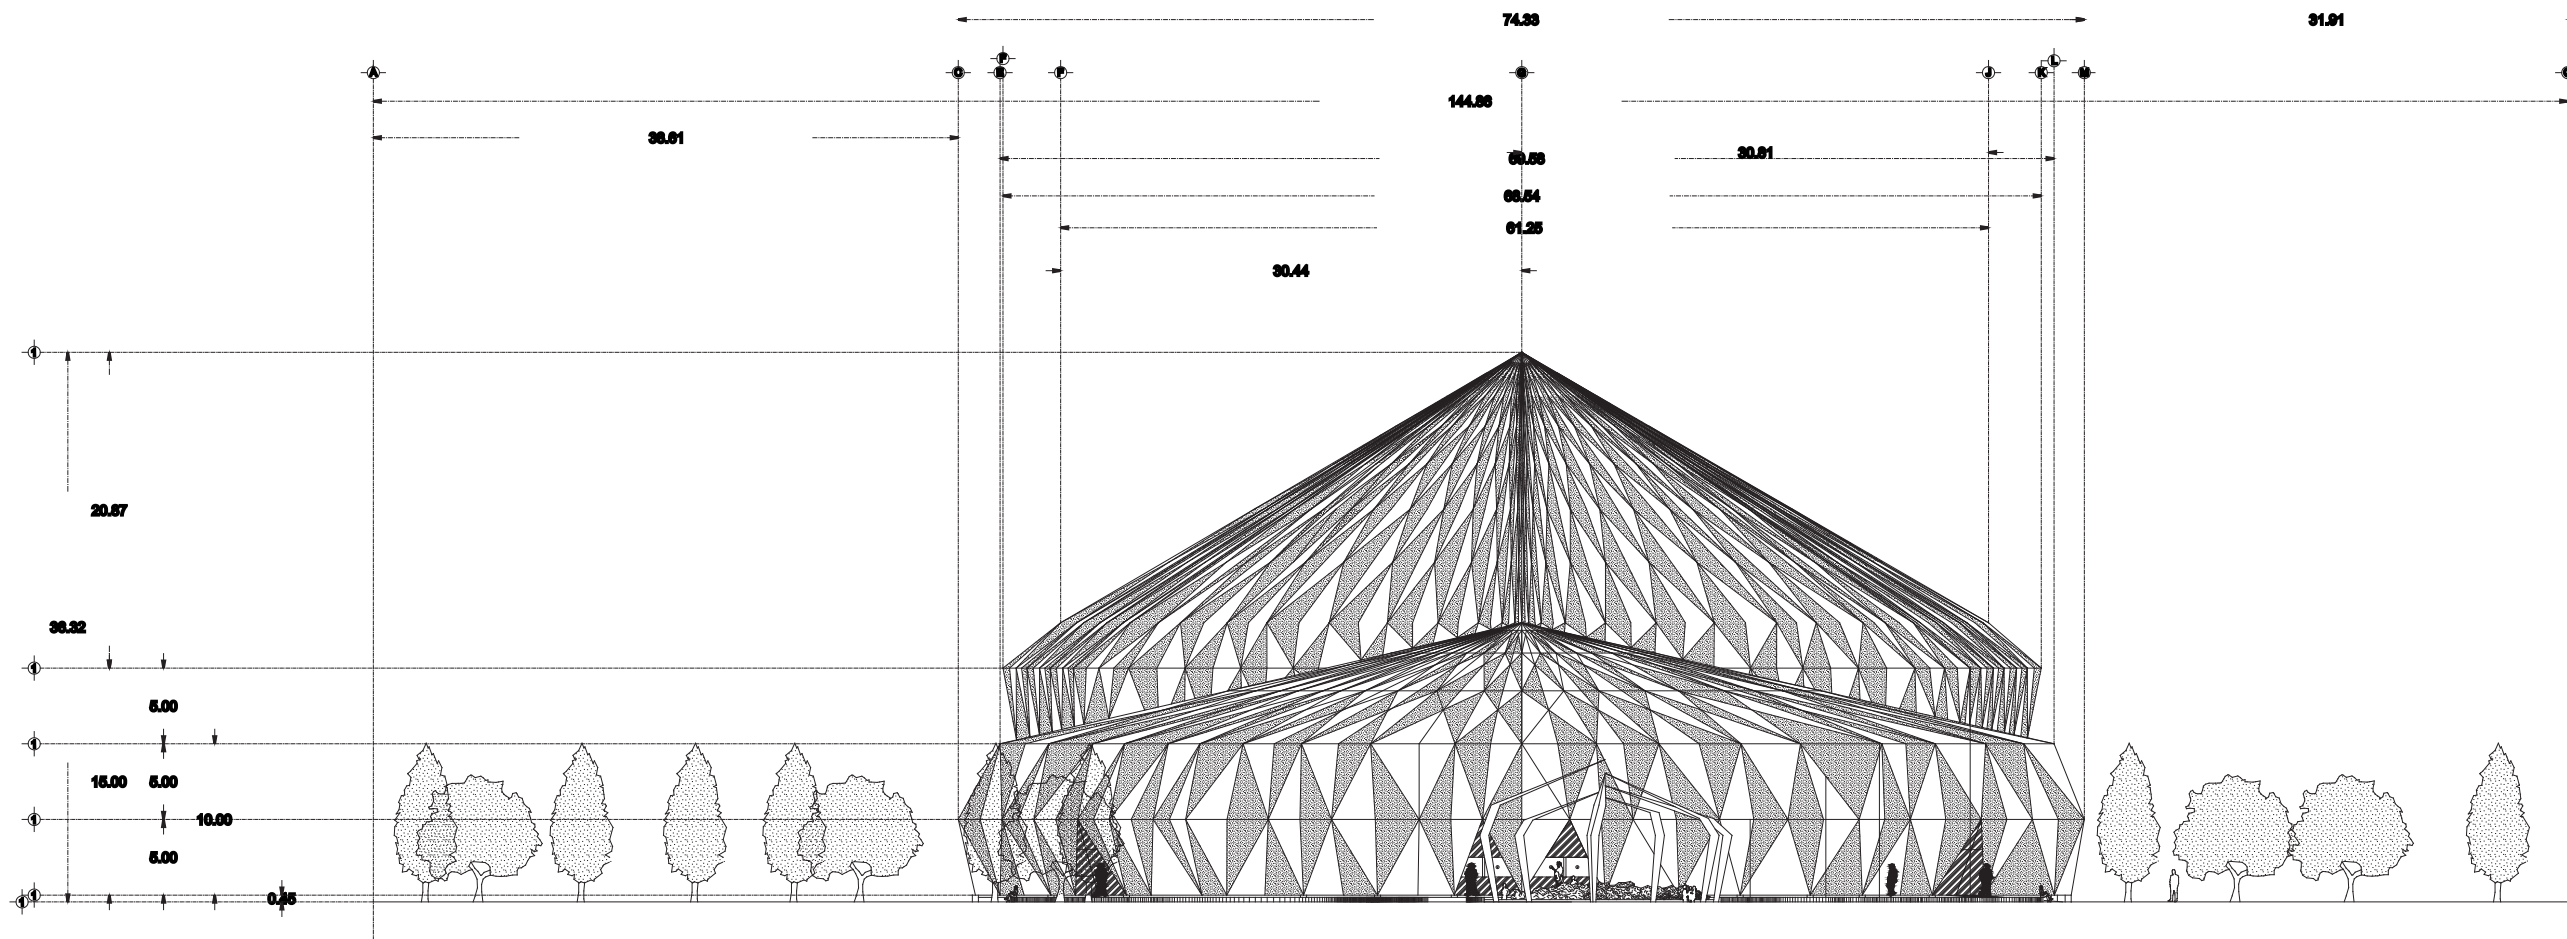


"ESTUDIO DE GRABACIÓN CON SALA DE CONCIERTOS ADJUNTA"

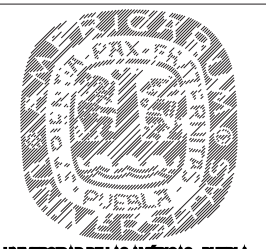


UNIVERSIDAD DE LAS AMÉRICAS - PUEBLA  
ESCUELA DE HUMANIDADES  
DEPARTAMENTO DE ARQUITECTURA

UBICACIÓN:

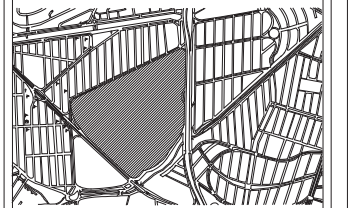

LOCALIZACIÓN:

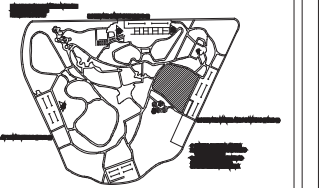

PLANO:

FACHADA SUR

ESCALA:


GRÁFICA

LUIS CARLOS GÓMEZ CONTRERAS

ID. 112588

No. DE PLANO:

AR - 11

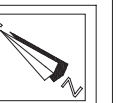


FECHA:

16 - 12 - 04






# FACHADA PONIENTE

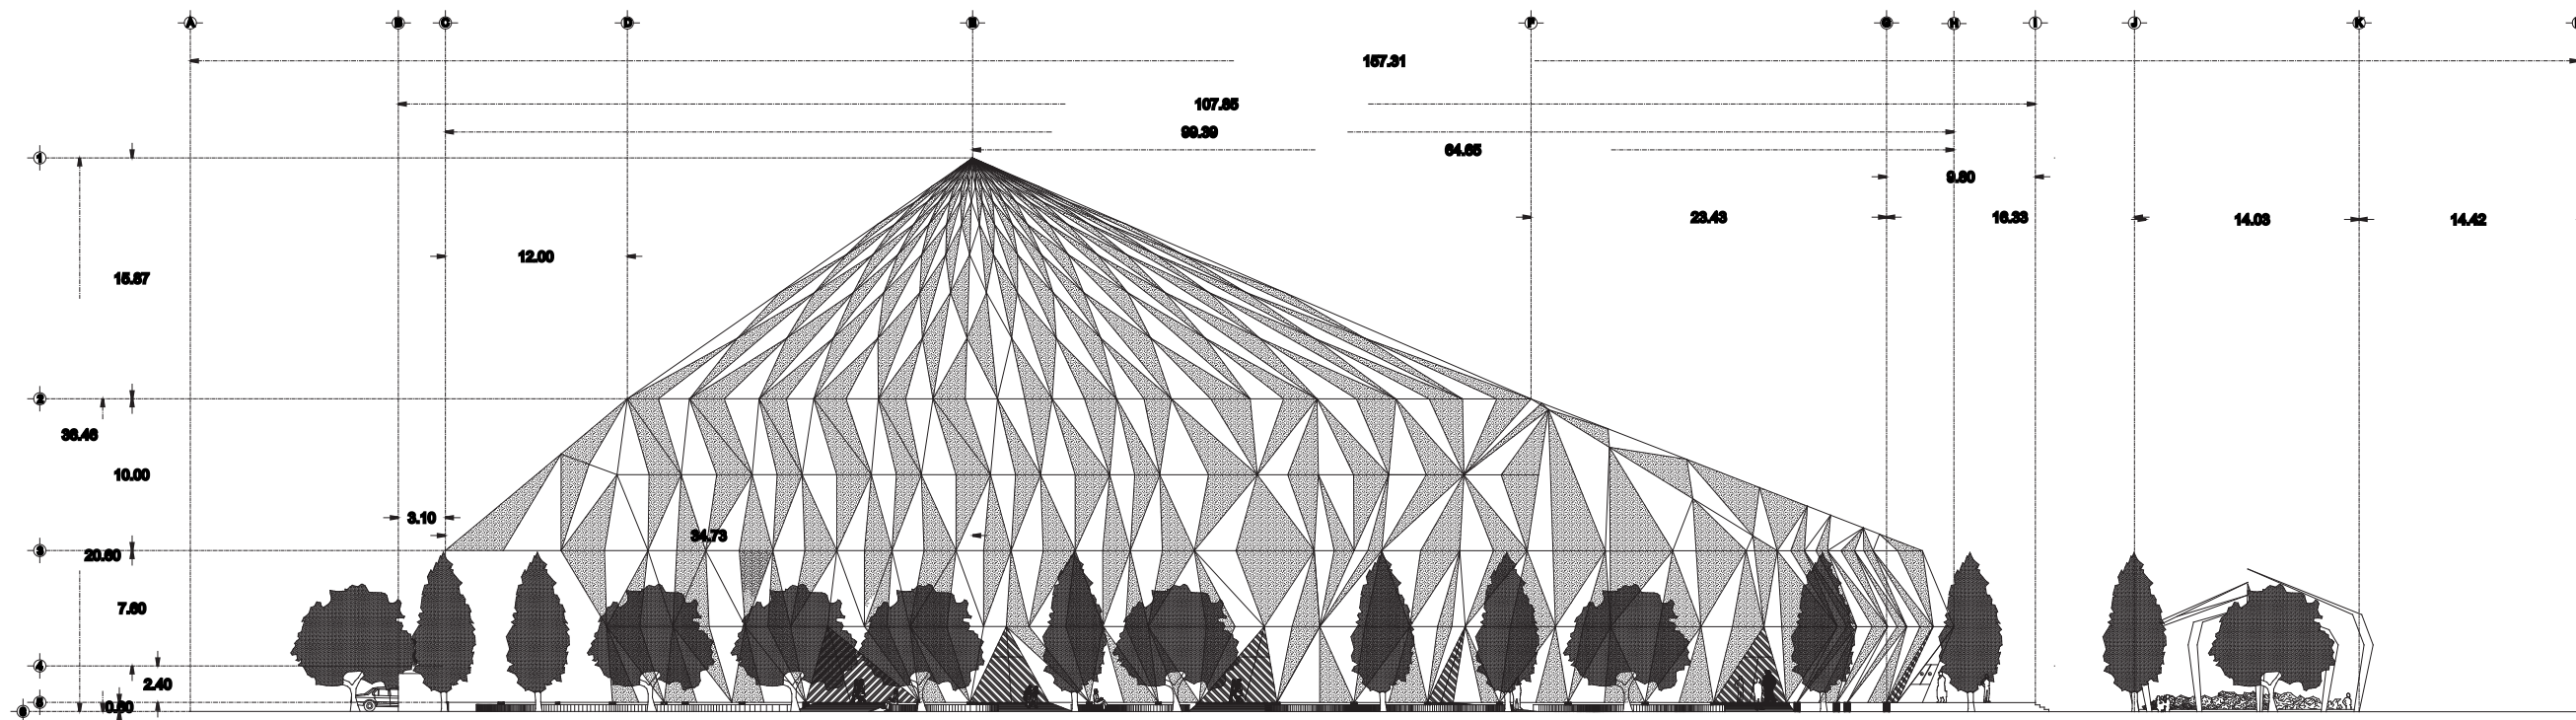


UNIVERSIDAD DE LAS AMÉRICAS - PUEBLA  
ESCUELA DE HUMANIDADES  
DEPARTAMENTO DE ARQUITECTURA

UBICACIÓN:

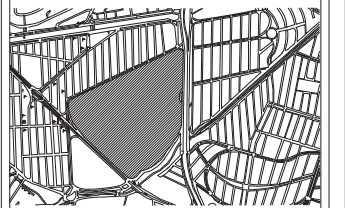

LOCALIZACIÓN:

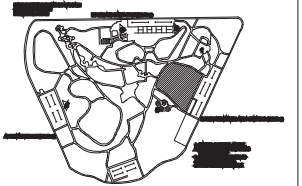

PLANO:

FACHADA PONIENTE

ESCALA:


GRÁFICA

LUIS CARLOS GÓMEZ CONTRERAS

ID. 112588

No. DE PLANO:

AR - 12

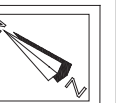


FECHA:

16 - 12 - 04



"ESTUDIO DE GRABACIÓN CON SALA DE CONCIERTOS ADJUNTA"



# FACHADA ORIENTE

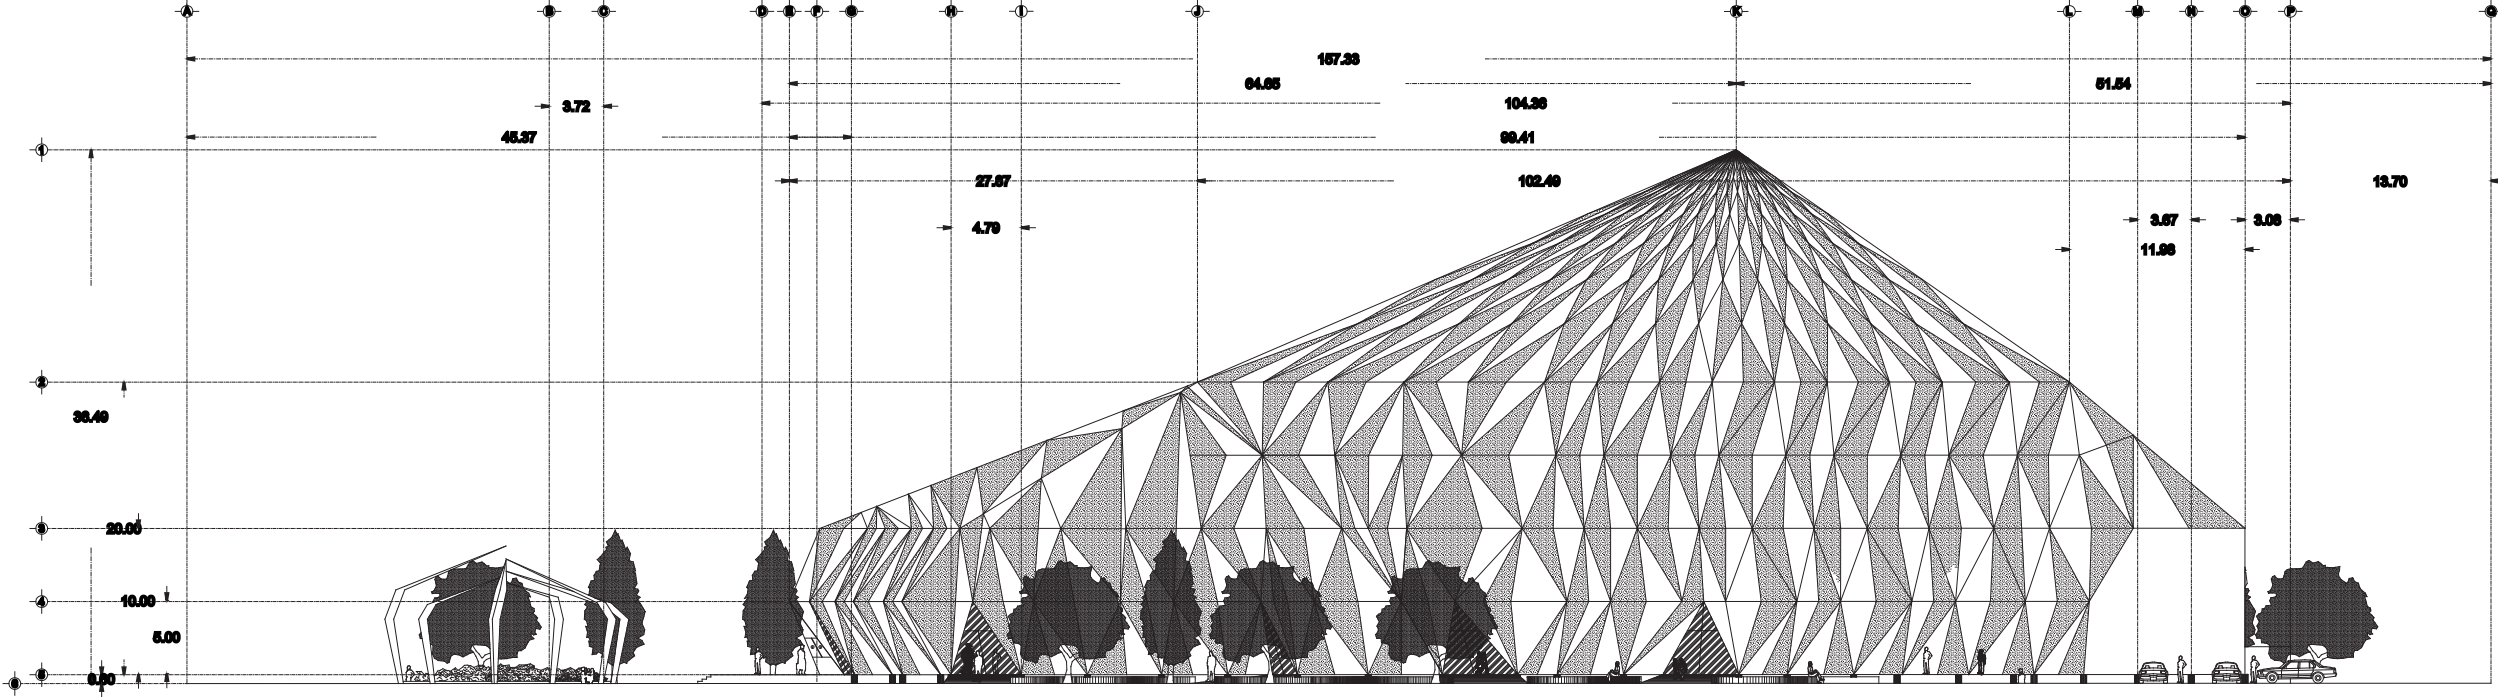

"ESTUDIO DE GRABACIÓN CON SALA DE CONCIERTOS ADJUNTA"

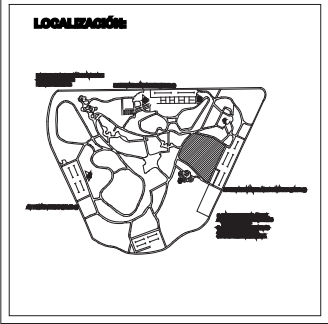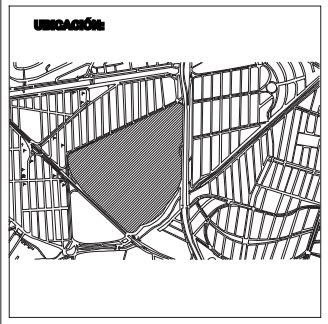

PLANO:  
**FACHADA ORIENTE**

ESCALA:  
**GRÁFICA**


**LUIS CARLOS GÓMEZ CONTRERAS**  
ID. 112588

Nº. DE PLANO:  
**AR - 13**

FECHA:  
**16 - 12 - 04**



# CORTE TRANSVERSAL A - A'

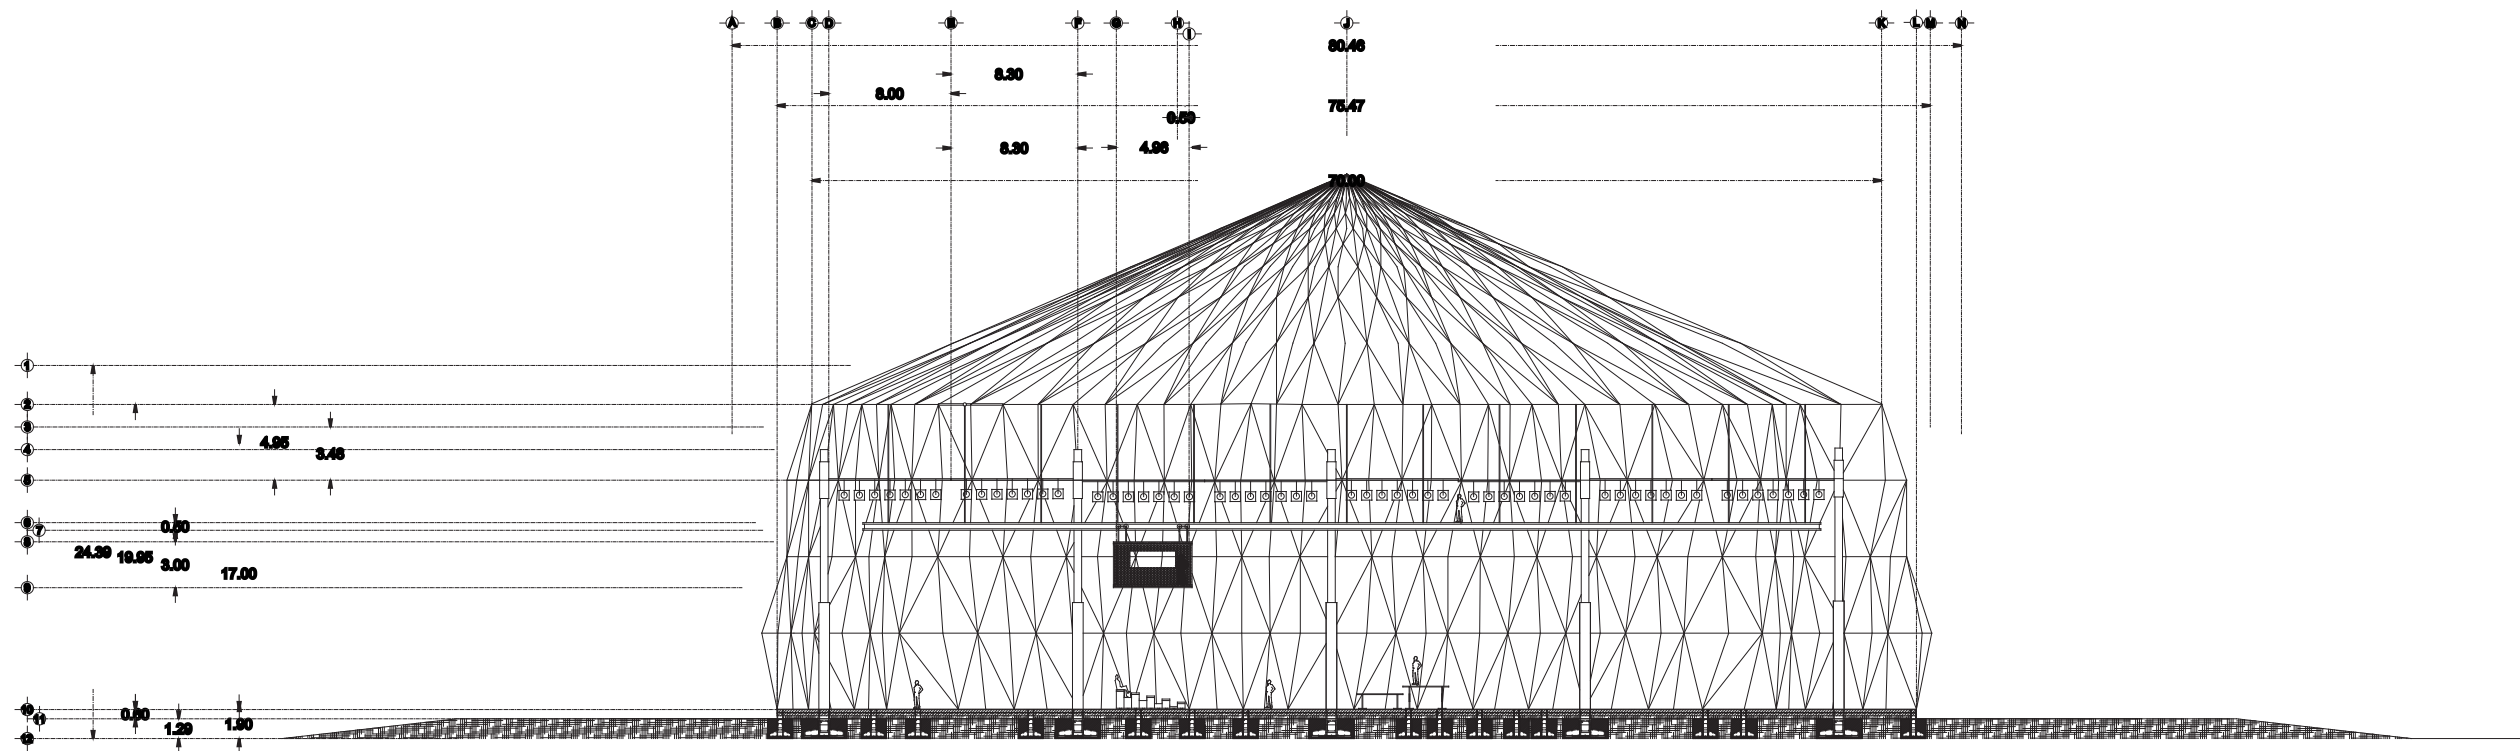


"ESTUDIO DE GRABACIÓN CON SALA DE CONCIERTOS ADJUNTA"




UNIVERSIDAD DE LAS AMÉRICAS - PUEBLA  
ESCUELA DE HUMANIDADES  
DEPARTAMENTO DE ARQUITECTURA

UBICACIÓN:

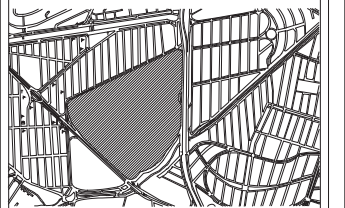

LOCALIZACIÓN:

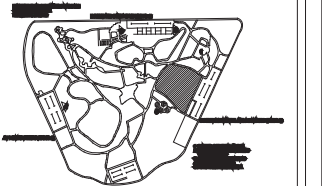

PLANO:

CORTE TRANSVERSAL A-A'

ESCALA:


GRÁFICA

LUIS CARLOS GÓMEZ CONTRERAS

ID. 112598

Nº. DE PLANO:

AR - 14

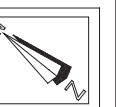


FECHA:

16 - 12 - 04



# CORTE LONGITUDINAL B - B'

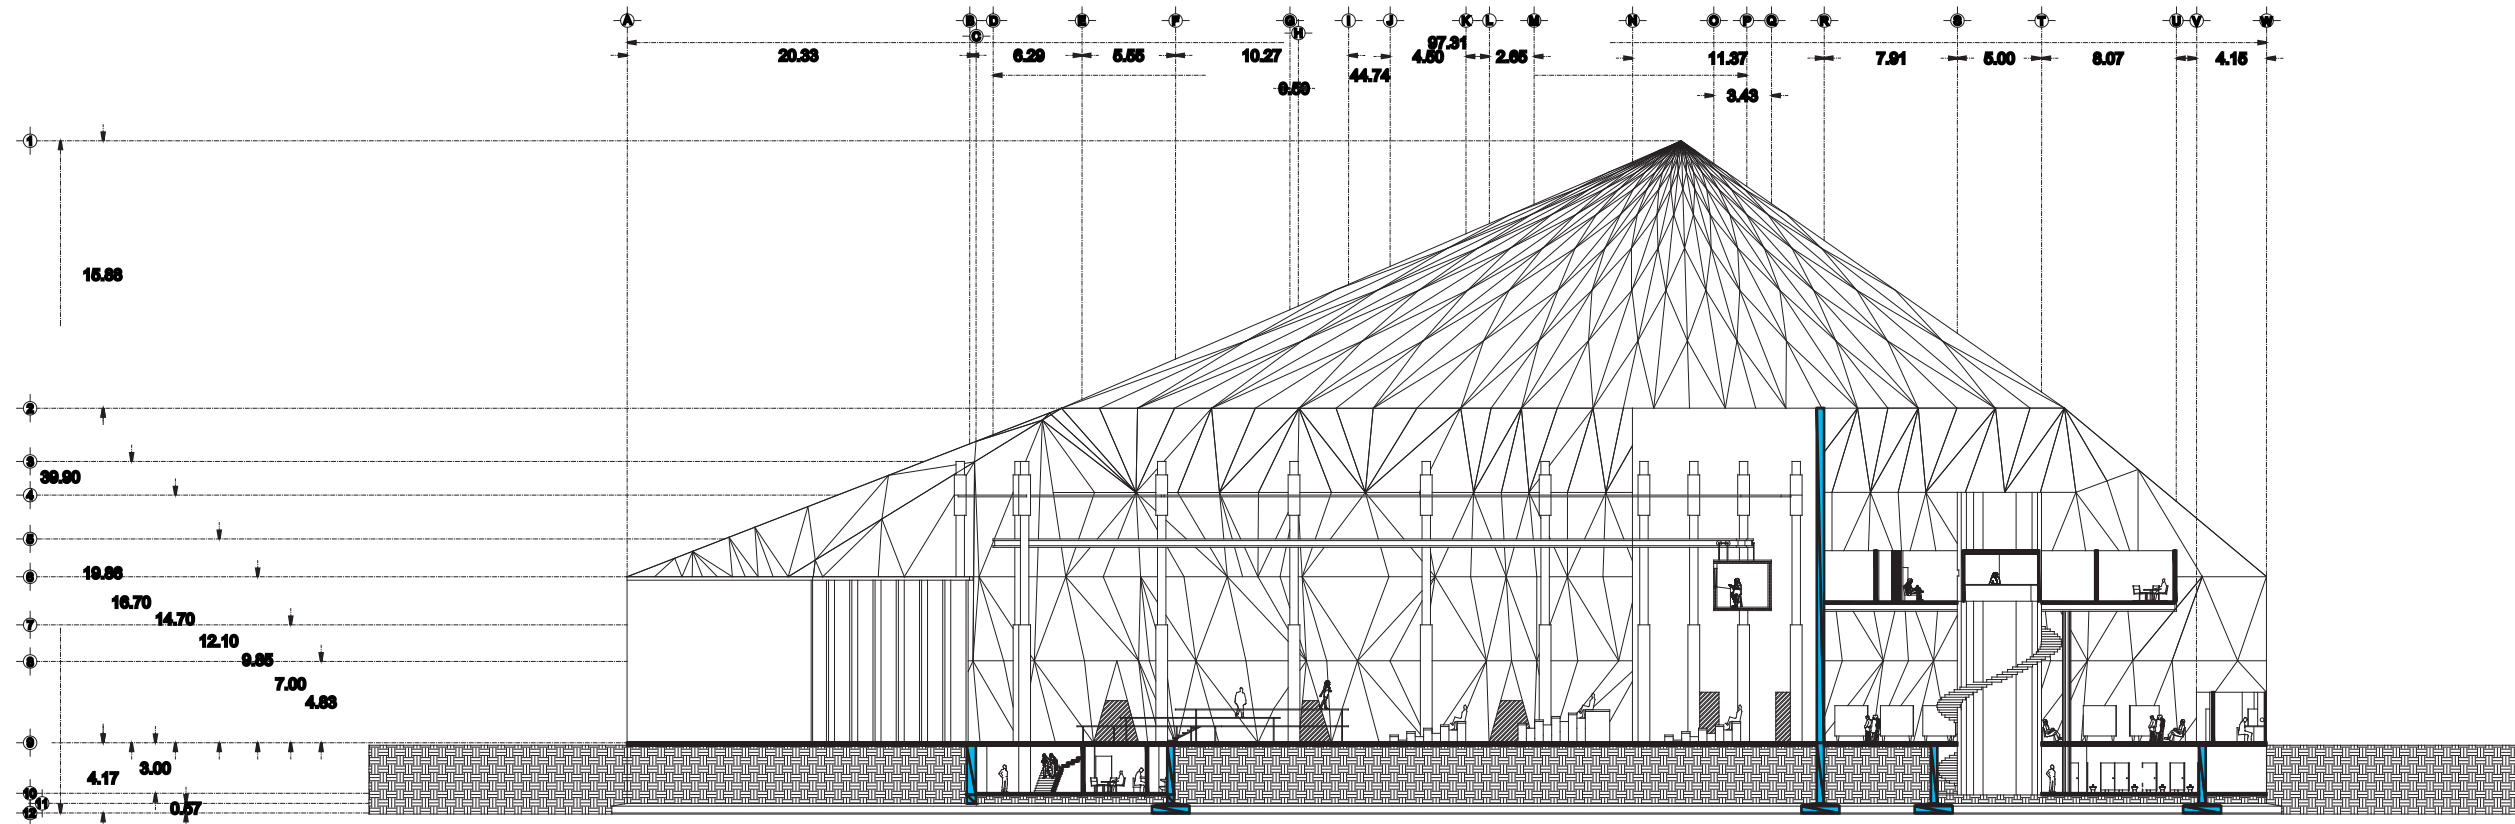


"ESTUDIO DE GRABACIÓN CON SALA DE CONCIERTOS ADJUNTA"




UNIVERSIDAD DE LAS AMÉRICAS - PUEBLA  
ESCUELA DE HUMANIDADES  
DEPARTAMENTO DE ARQUITECTURA

UBICACIÓN:

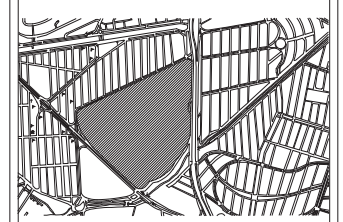

LOCALIZACIÓN:

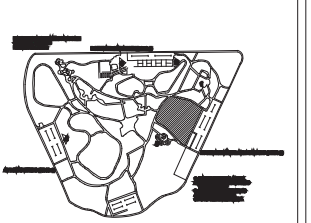

PLANO:

CORTE LONGITUDINAL B-B'

ESCALA:


GRÁFICA

LUIS CARLOS GÓMEZ CONTRERAS

ID. 112598

No. DE PLANO:

AR - 15

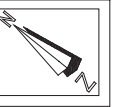

FECHA:

16 - 12 - 04

