

ALUMNA

MARIELA GONZÁLEZ ARENAS

DIRECTOR

ANNE K. KURJENOJA LOUNASSAARI


LECTORES

JOSÉ JORGE ARCEO TENA

MARIO ERIC VERGARA BALDERAS

PROYECTO

EL MODELO DE VIVIENDA DEL SIGLO XXI

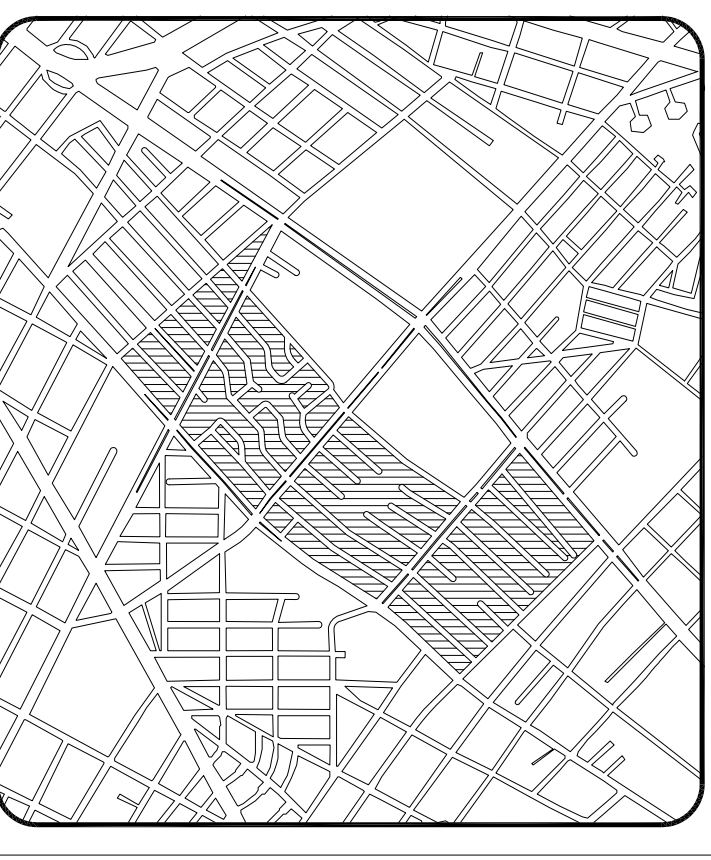

SIMBOLOGÍA


PLANOS SITUACIÓN ACTUAL

PLANOS ARQUITECTÓNICOS

UBICACIÓN





Calle Itandá
Colonia Las Haldas
CP. 72070
Puebla, Pue.

NORTE

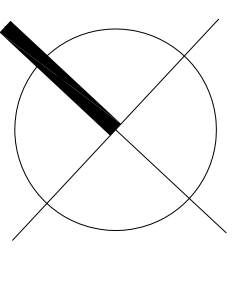

ESCALA 1:75
COTAS EN METROS
MAYO 2015

PLANO
00.01

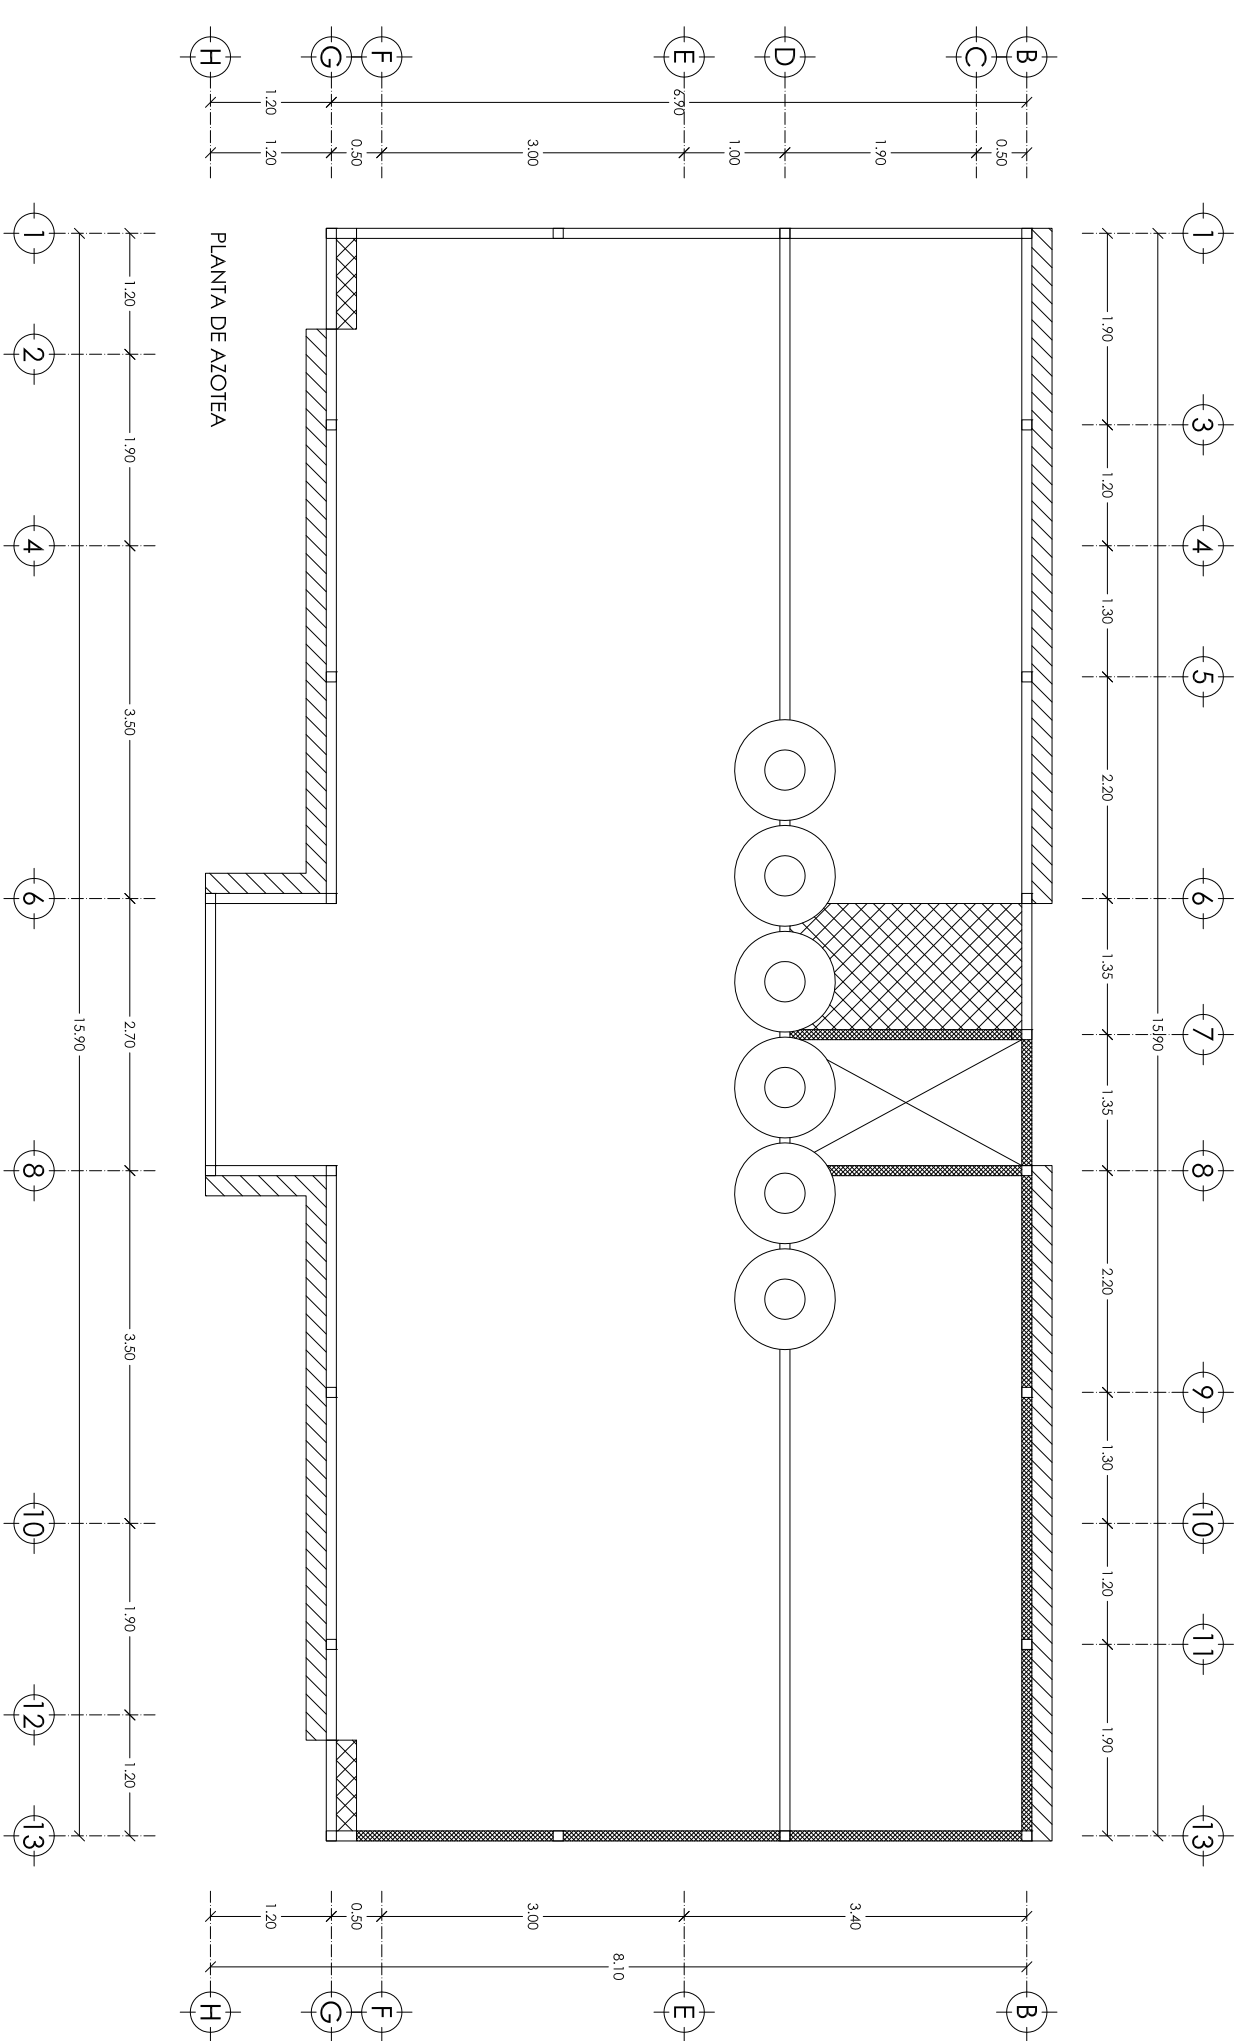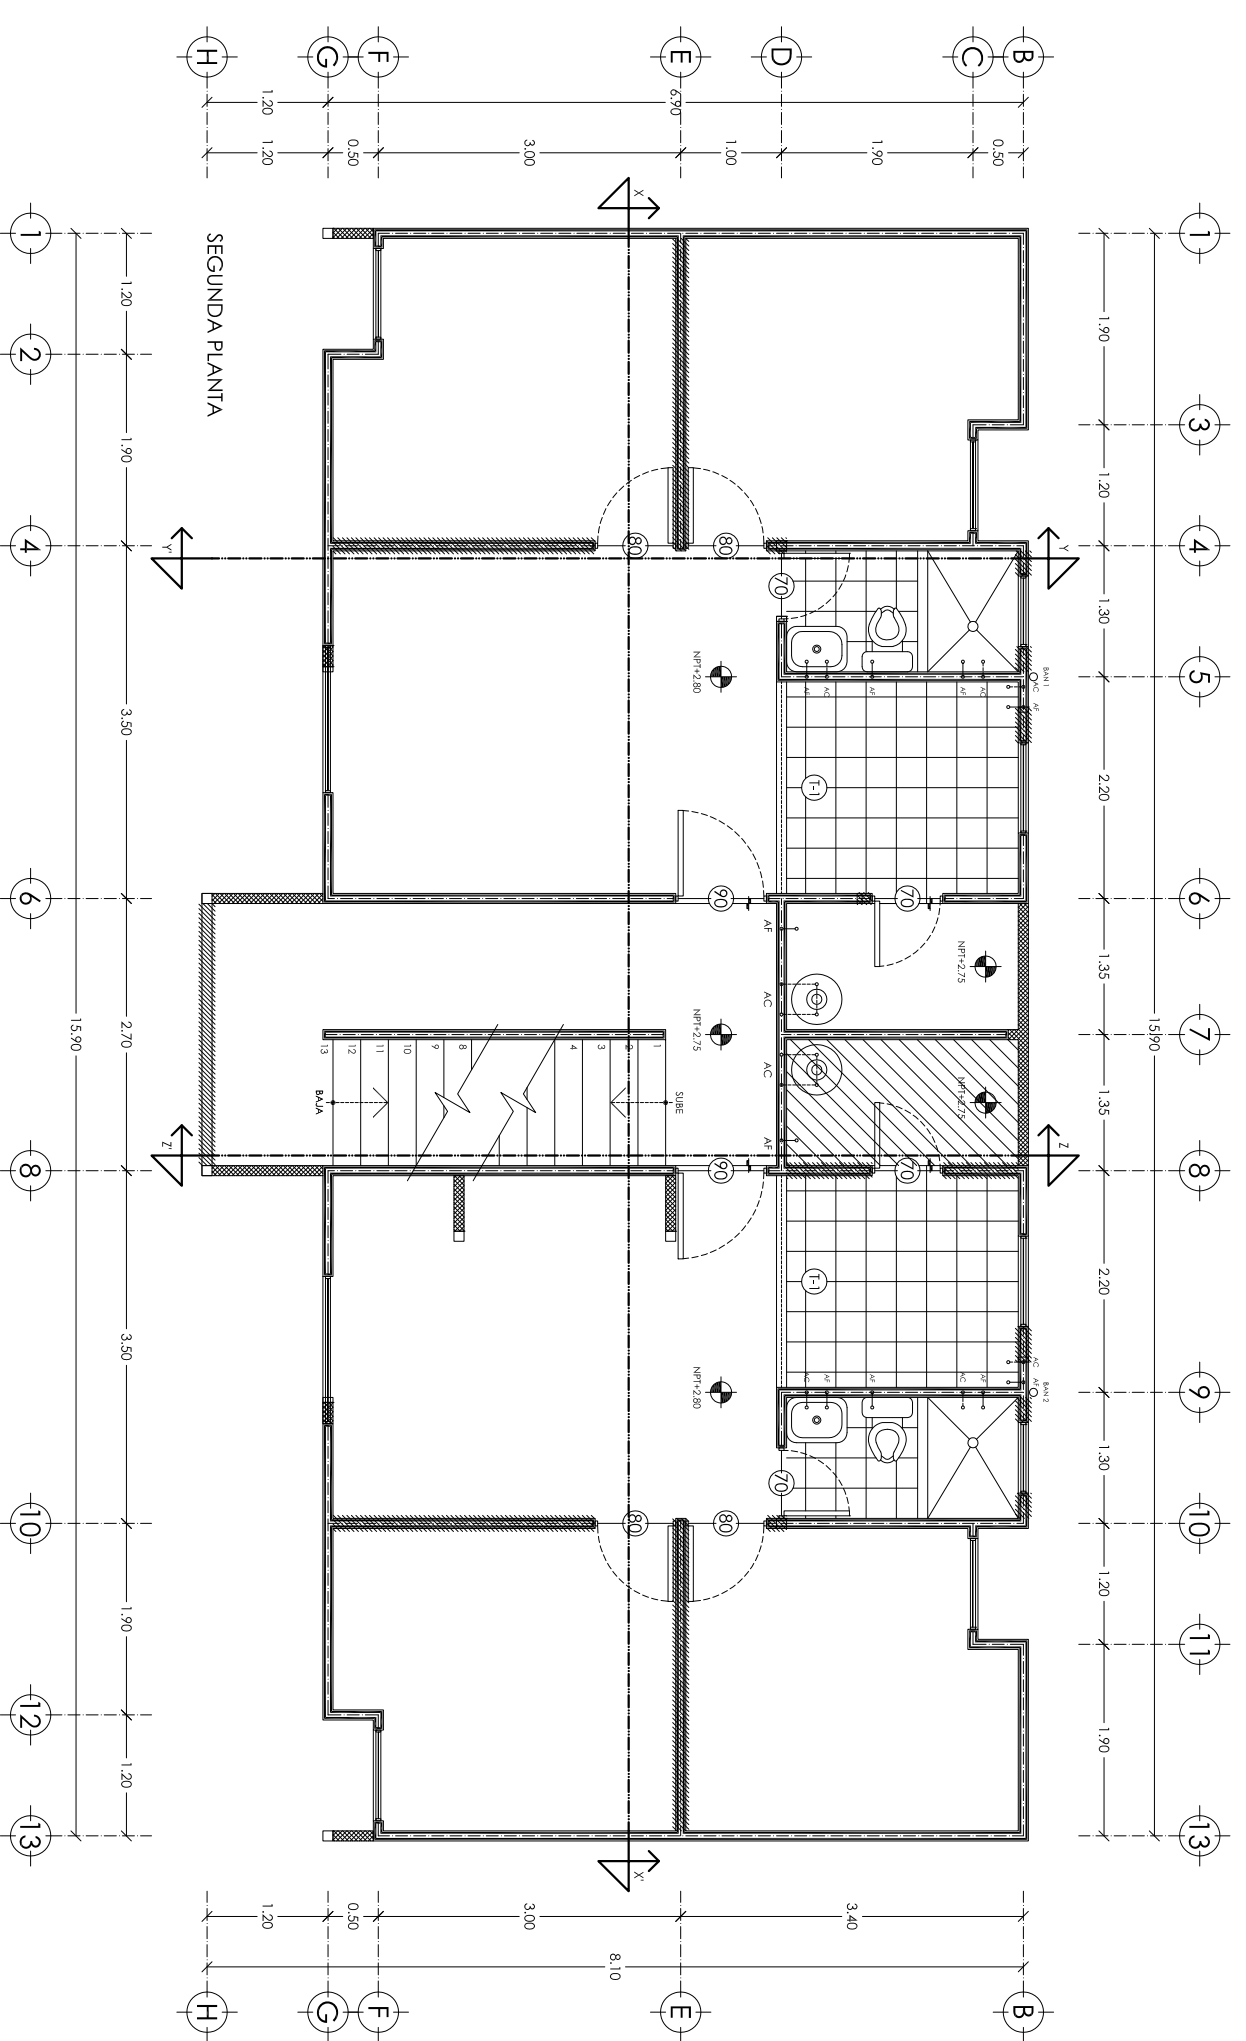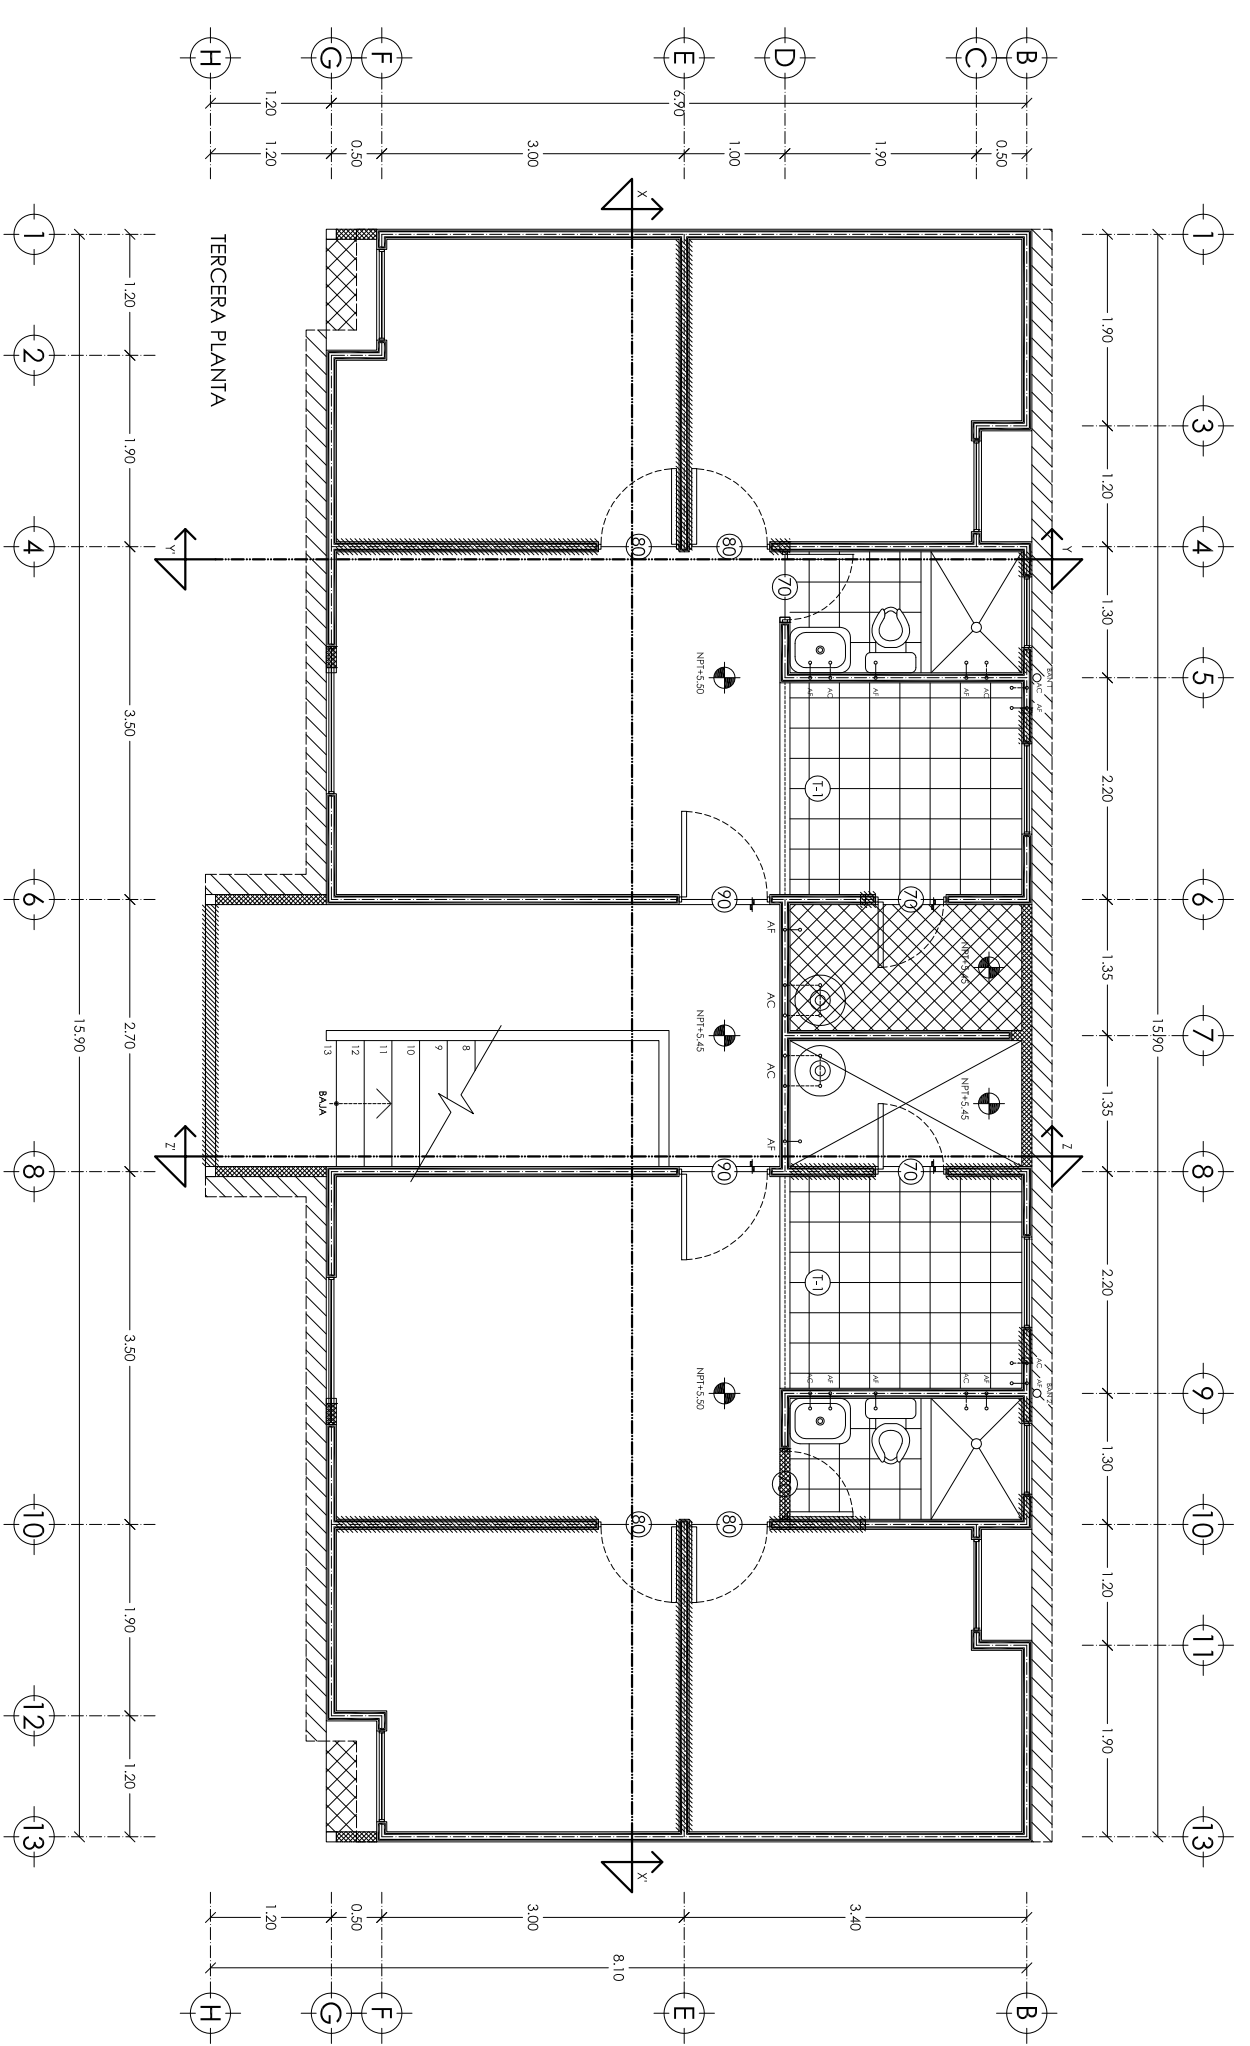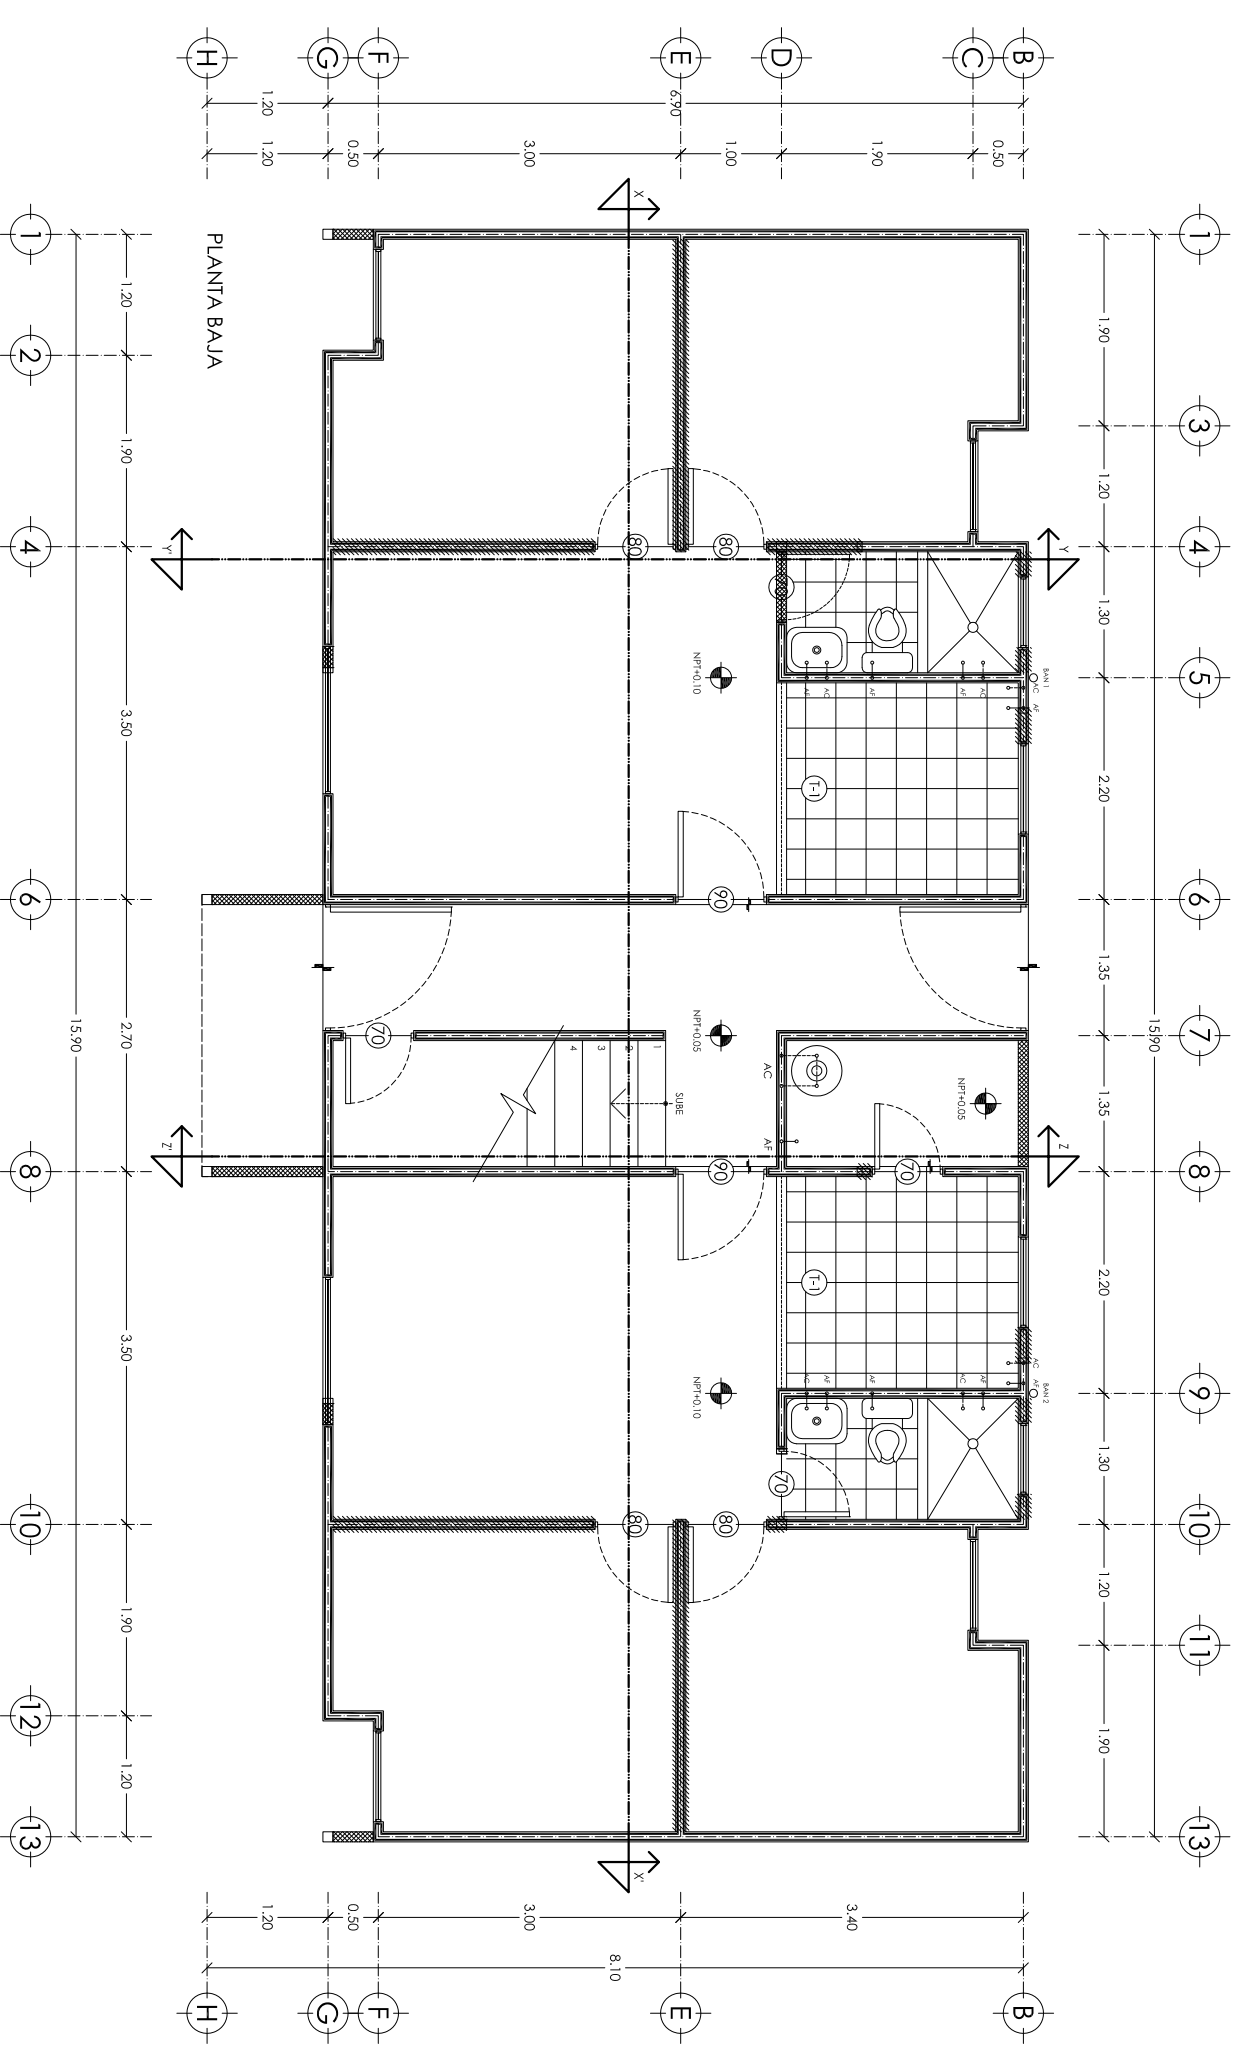

ALUMNA

MARIELA GONZÁLEZ ARENAS

DIRECTOR

ANNE K. KURJENOJA LOUNASSAARI

LECTORES

JOSÉ JORGE ARCEO TENA
MARIO ERIC VERGARA BALDERAS

PROYECTO

EL MODELO DE VIVIENDA DEL SIGLO XXI



SIMBOLOGÍA




PLANOS SITUACIÓN ACTUAL
ALZADOS

UBICACIÓN





Calle Itandá
Colonia Las Haldas
CP. 72070
Puebla, Pue.

NORTE

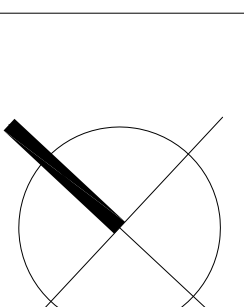

ESCALA 1:75
COTAS EN METROS
MAYO 2015

PLANO
00.02

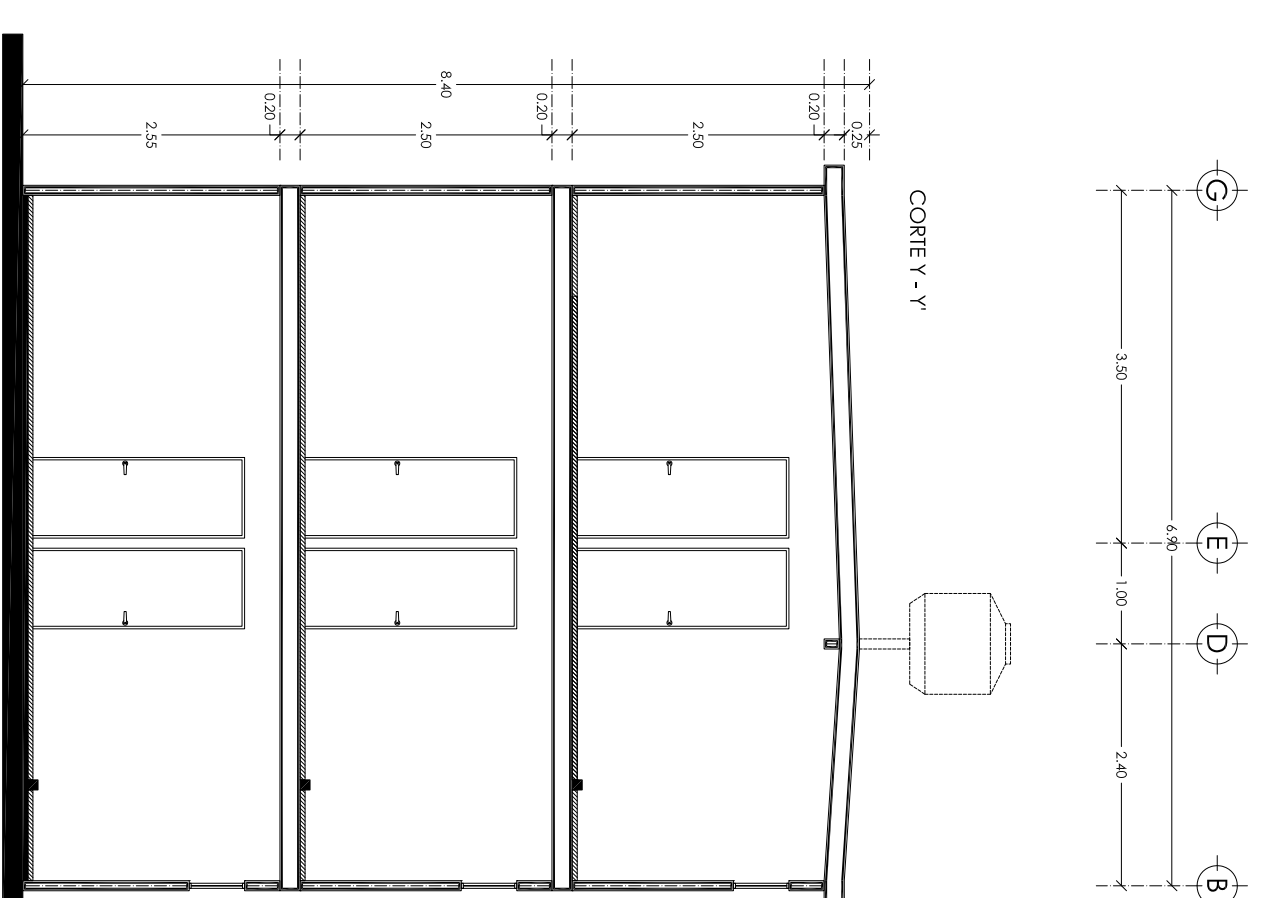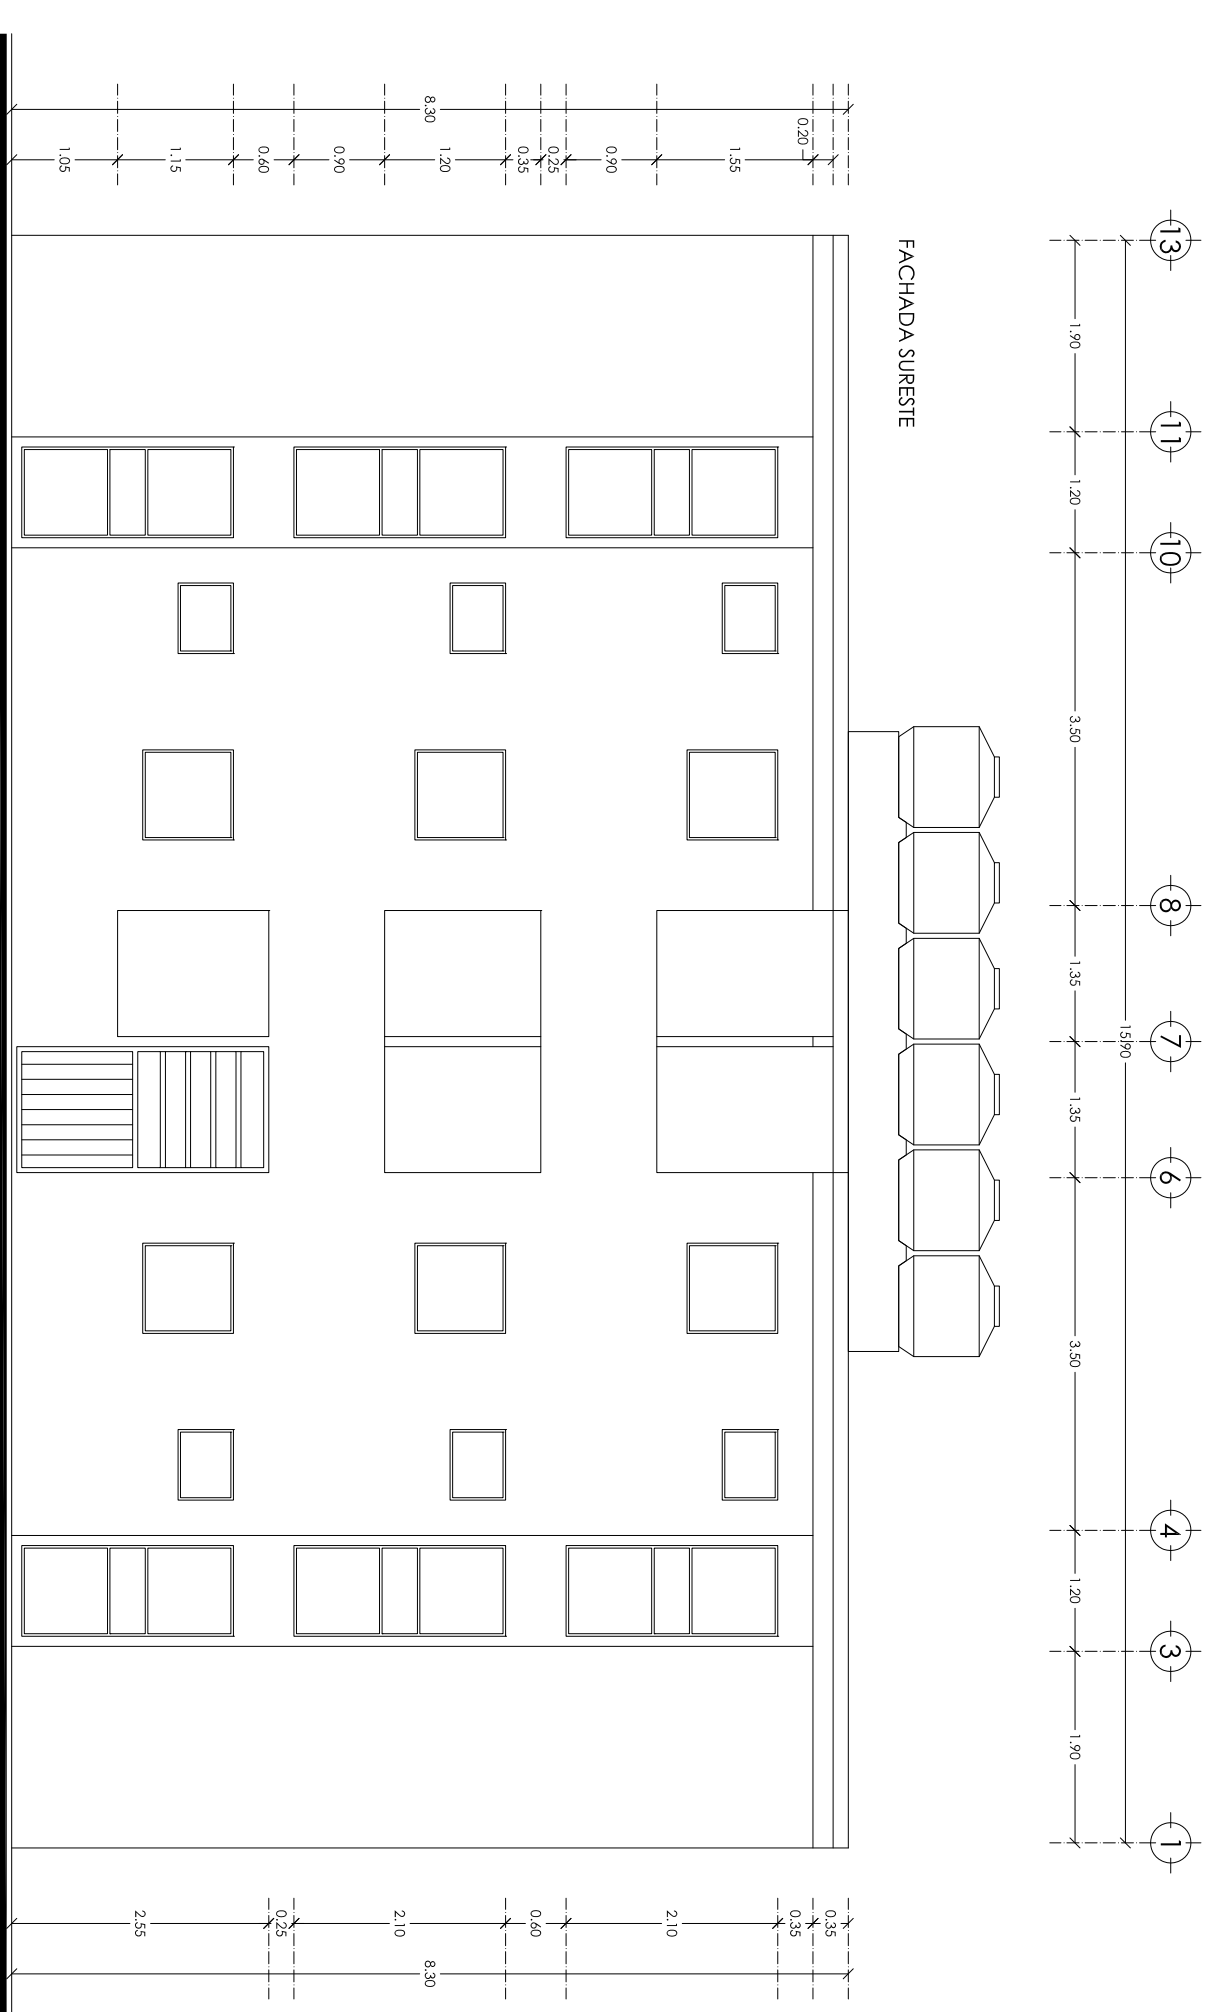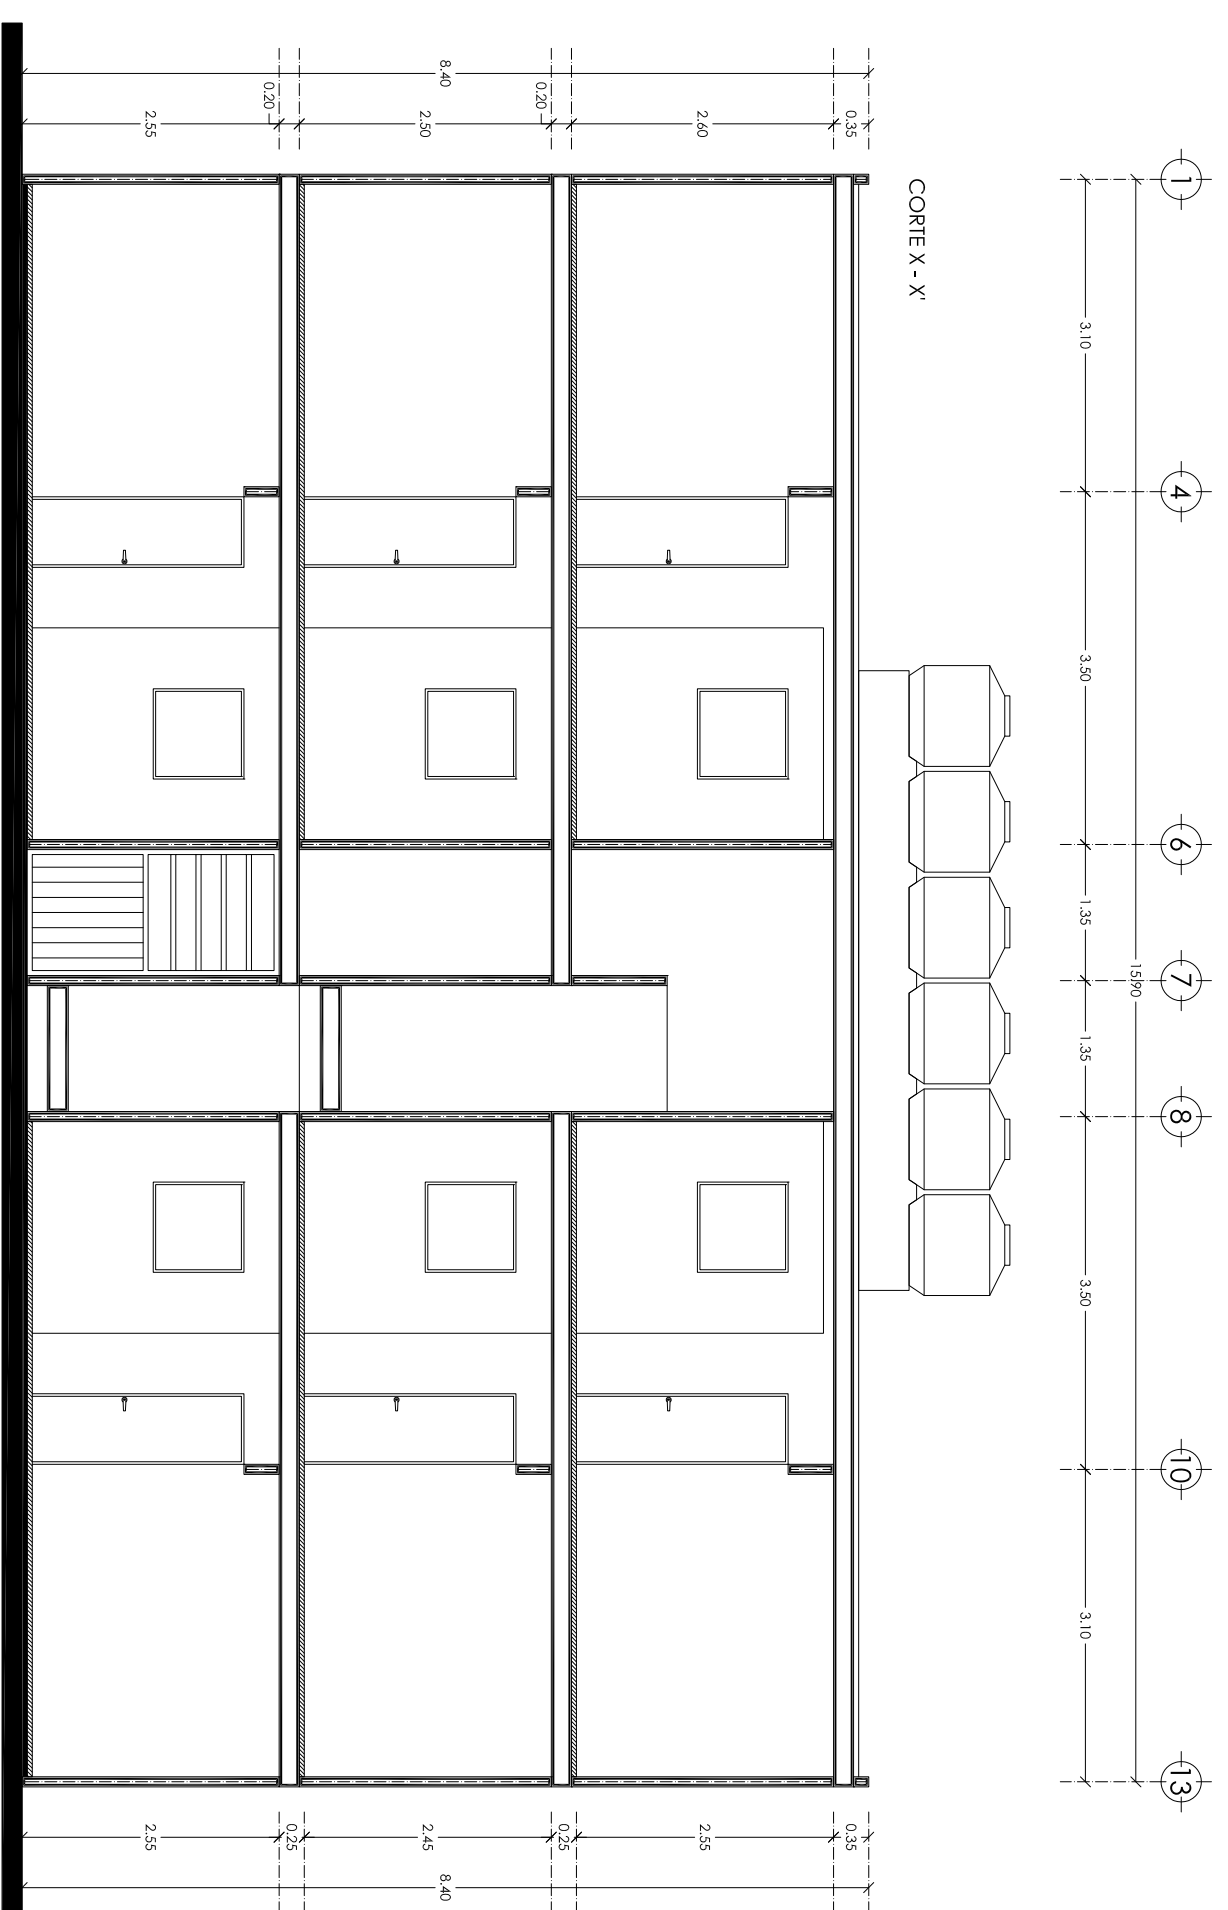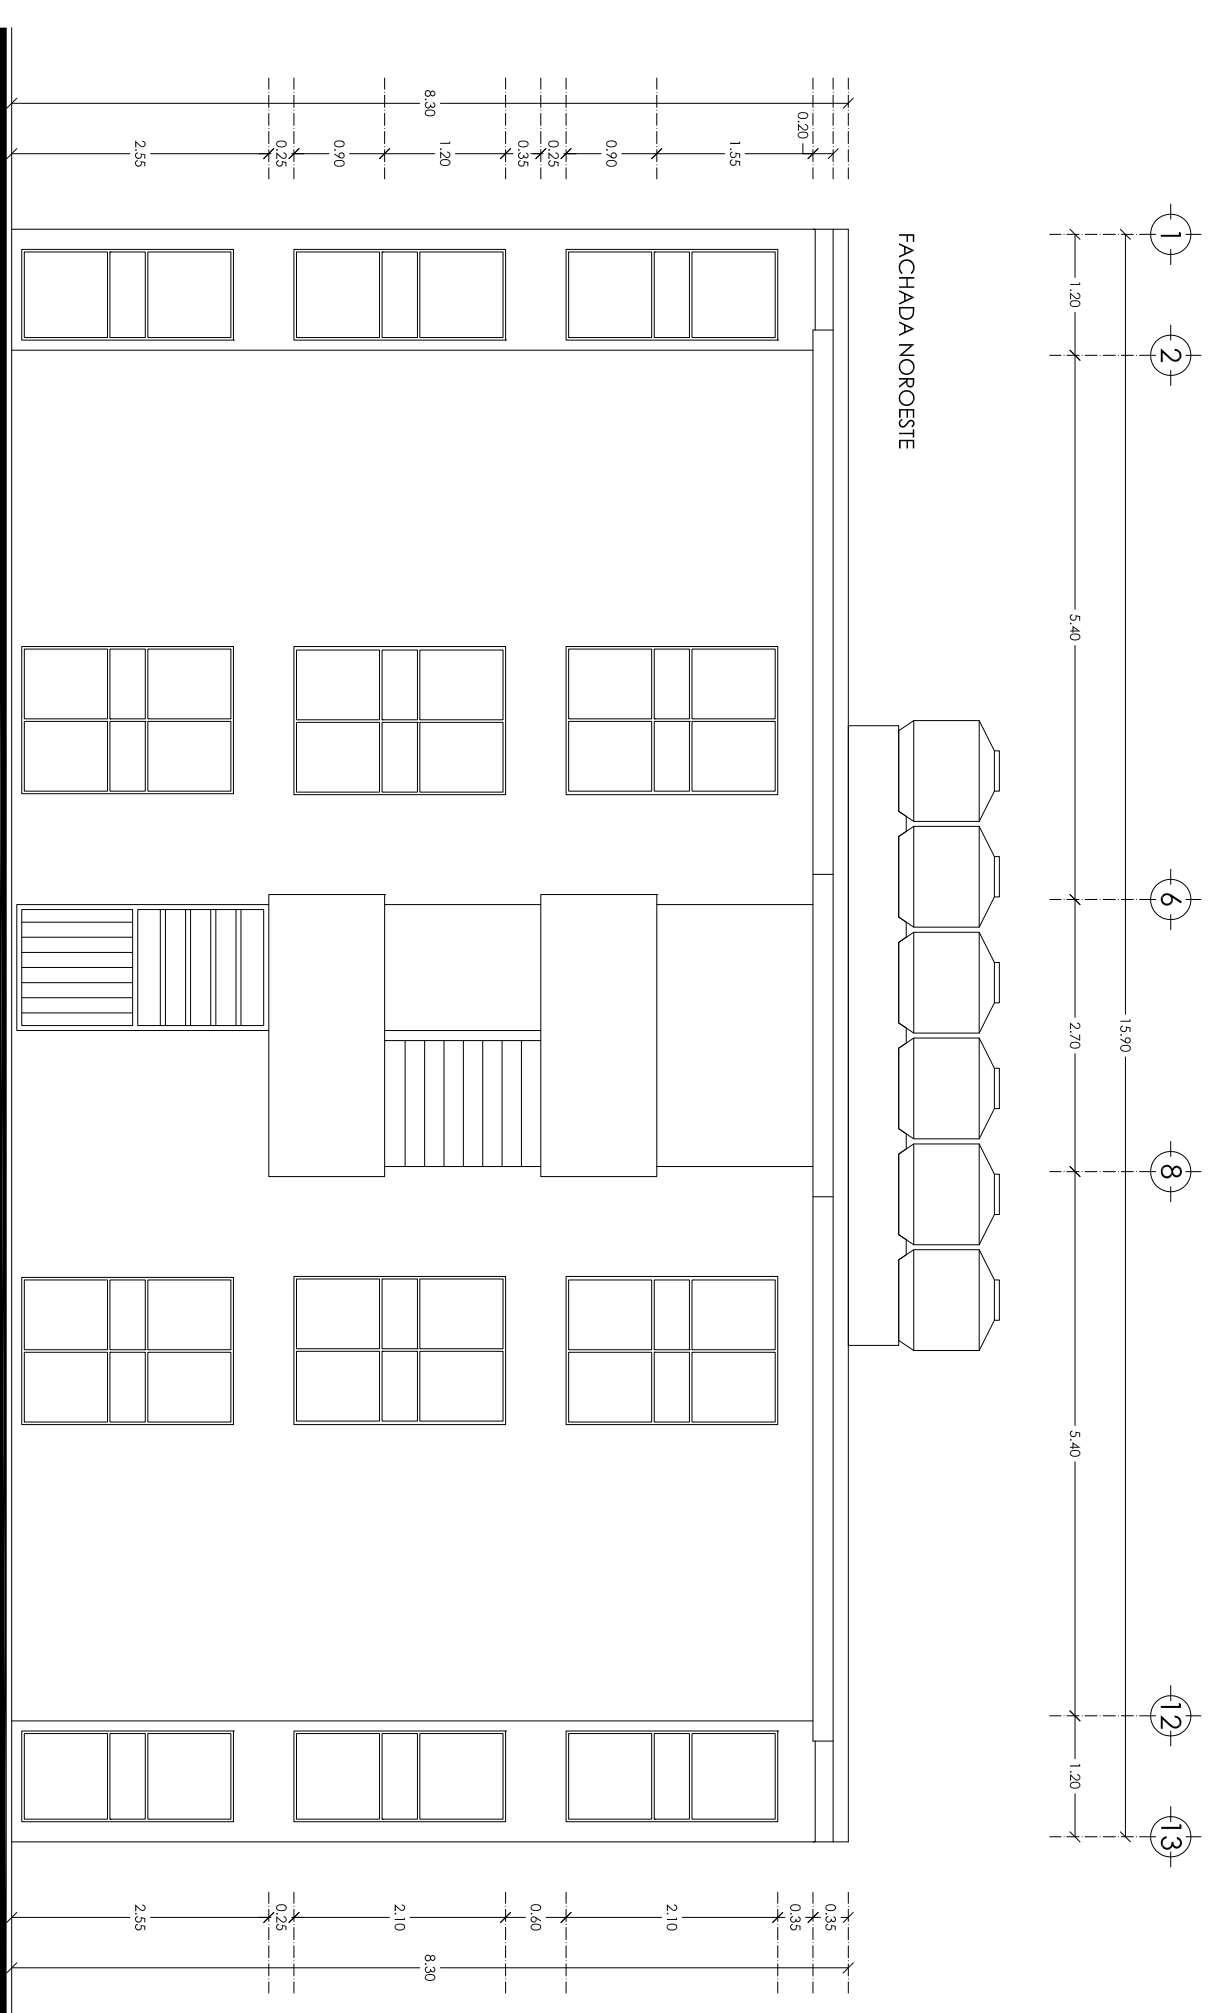

ALUMNA
MARIELA GONZÁLEZ ARENAS


DIRECTOR
ANNE K. KURIJENOJA LOUNSSAARI

LECTORES
JOSÉ JORGE ARCEO TENA
MARIO ERIC VERGARA BALDERAS

PROYECTO
EL MODELO DE VIVIENDA DEL SIGLO XXI




SIMBOLOGÍA

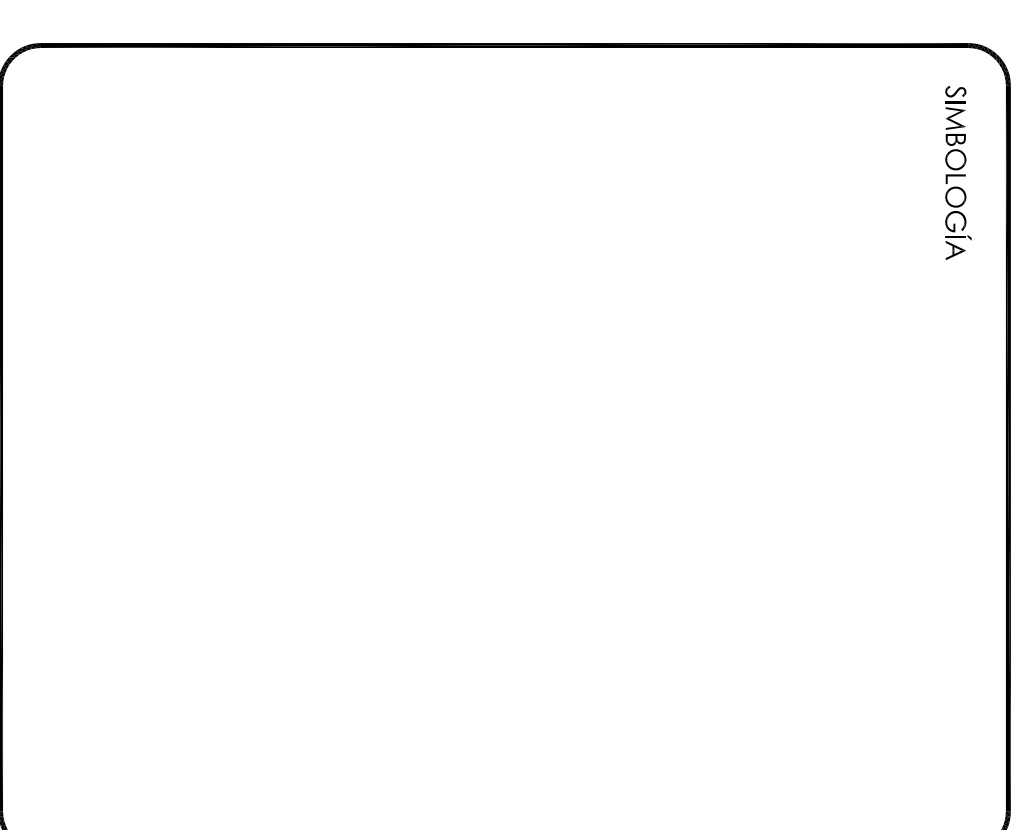

PLANOS PROPUESTA
PLANOS ARQUITECTÓNICOS





UBICACIÓN NORTE

Calle Itandá
Colonia Las Haldas
CP. 72070
Puebla, Pue.

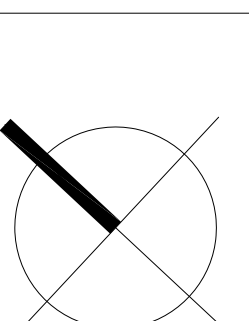

ESCALA 1:75
COTAS EN METROS
MAYO 2015

PLANO
00.03

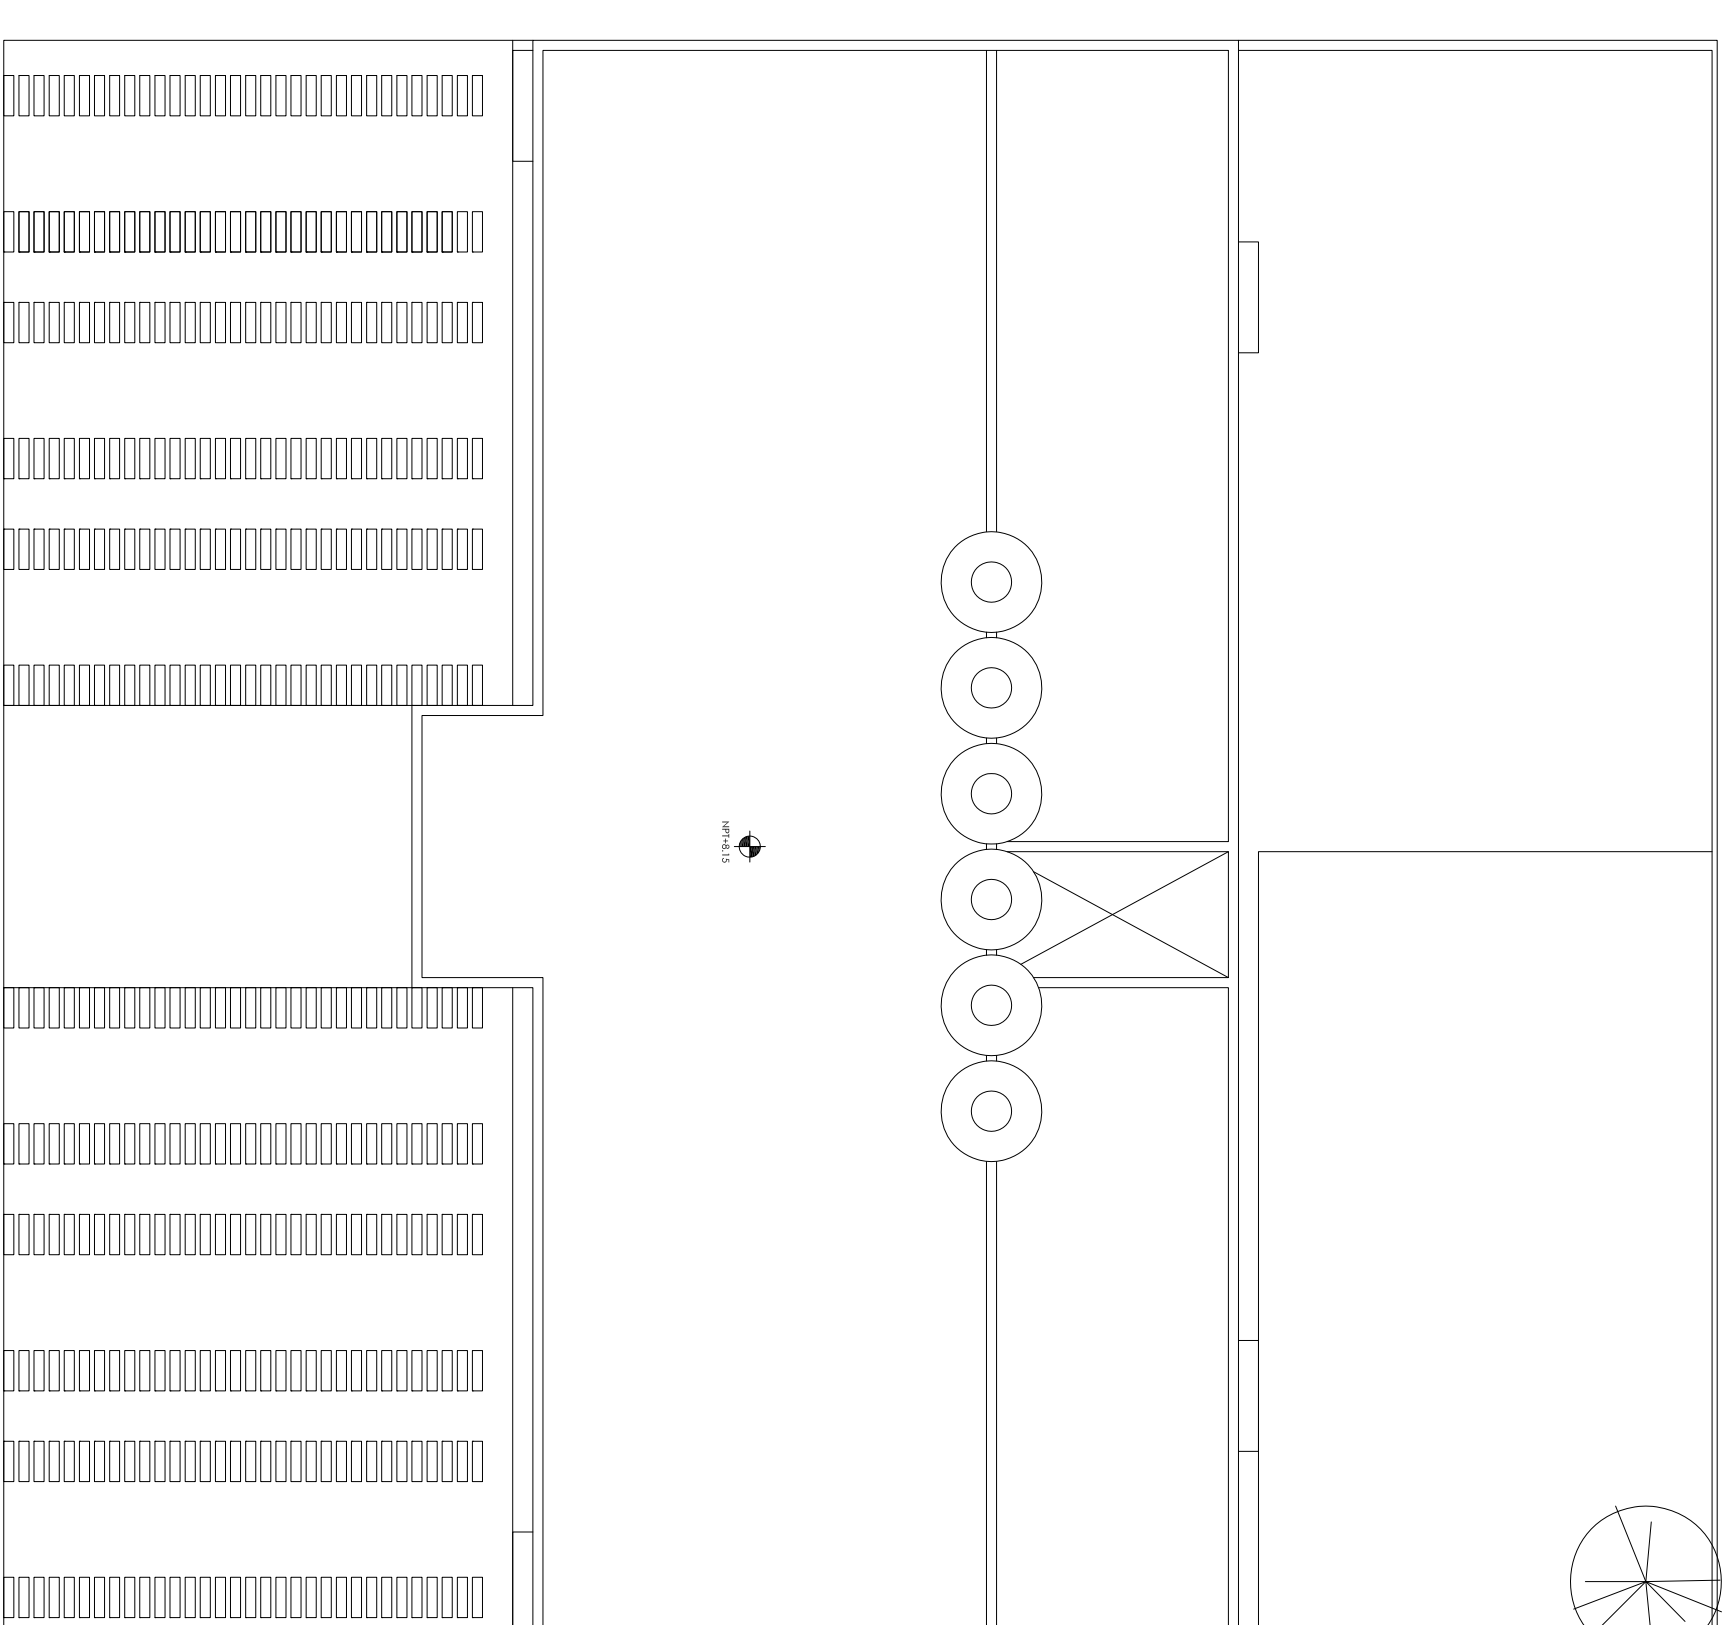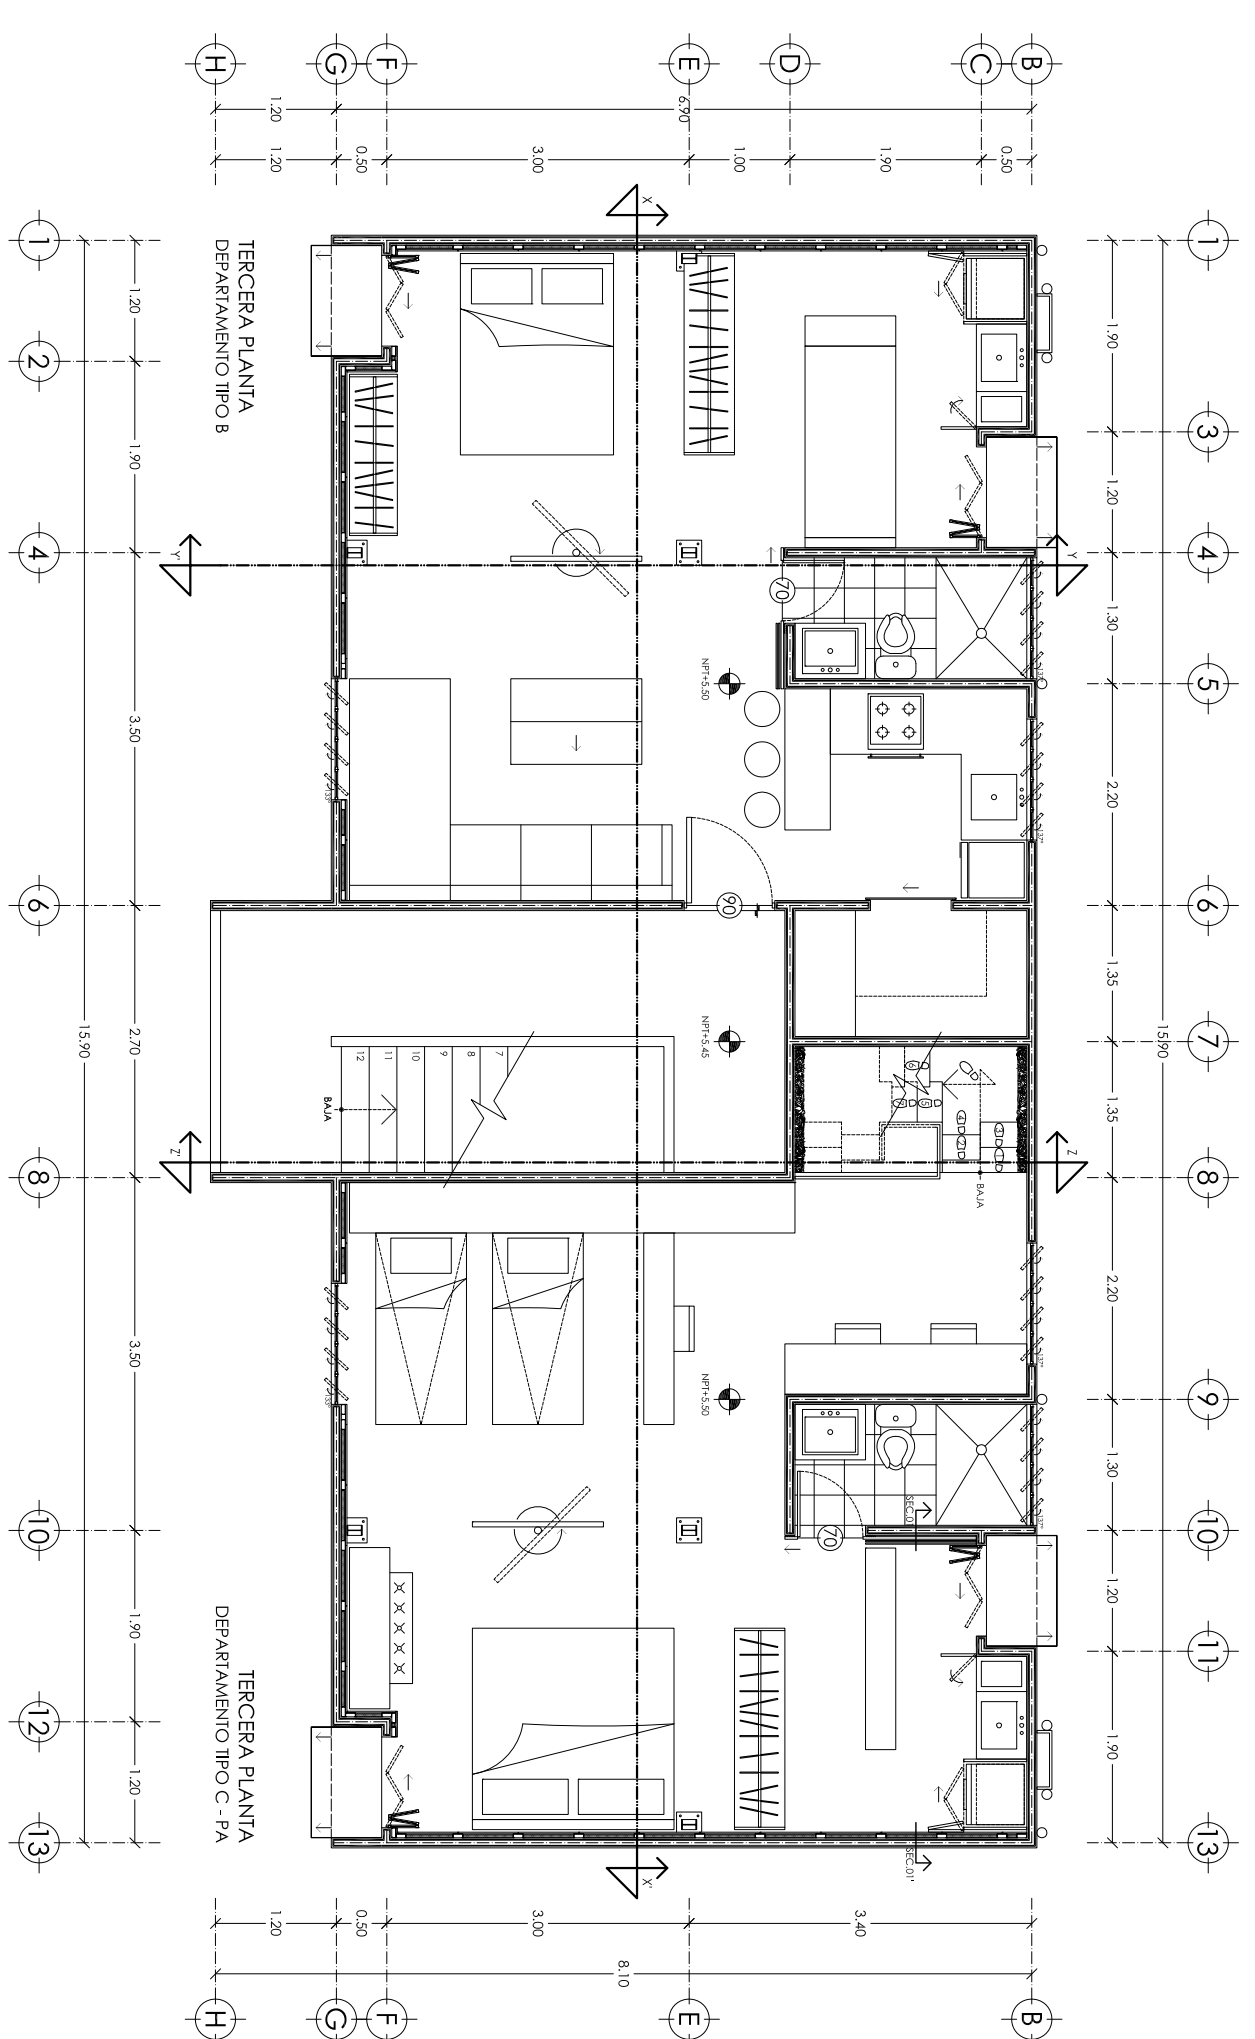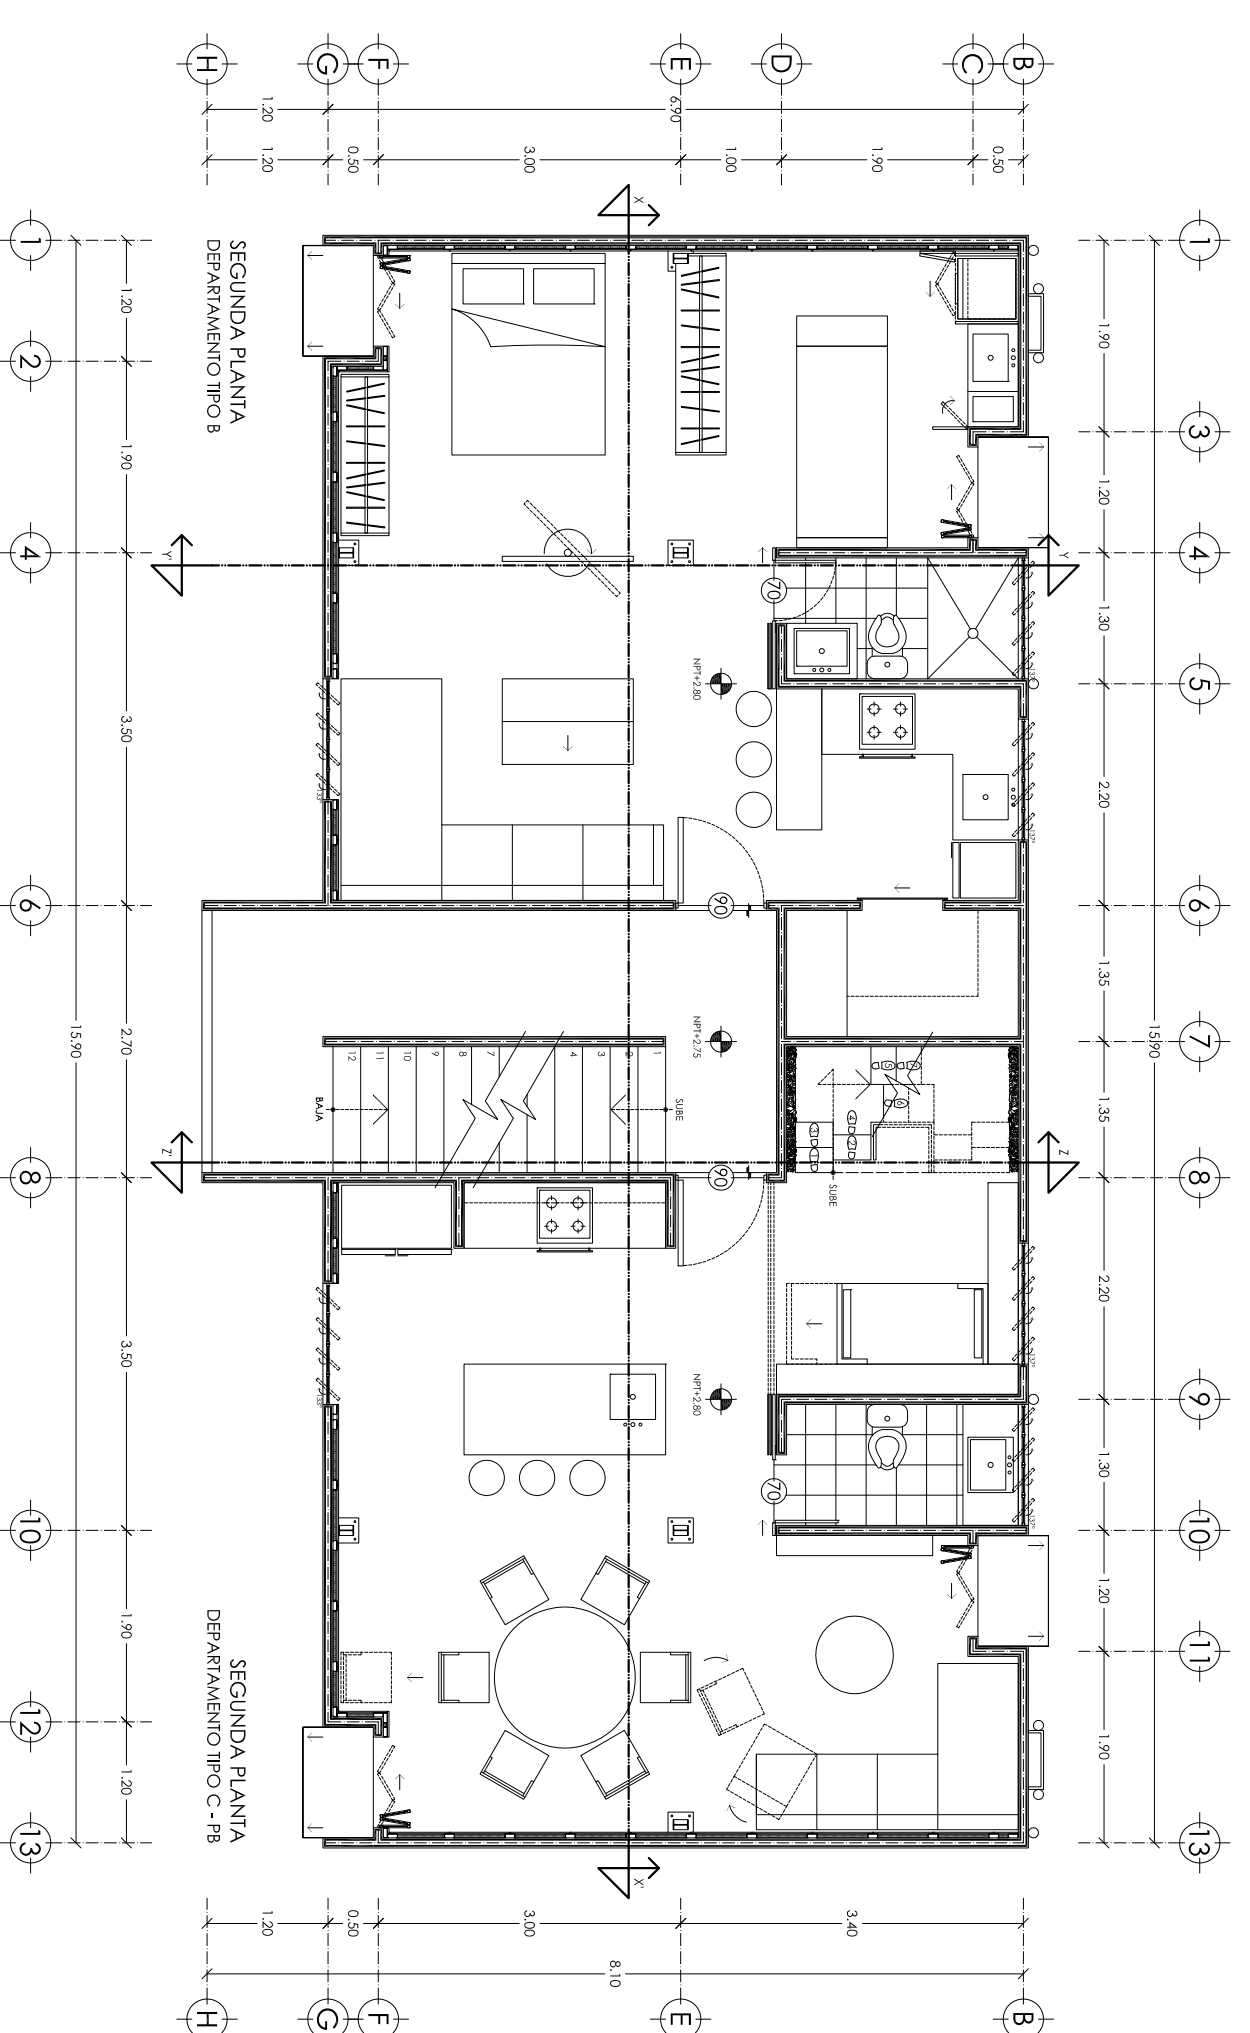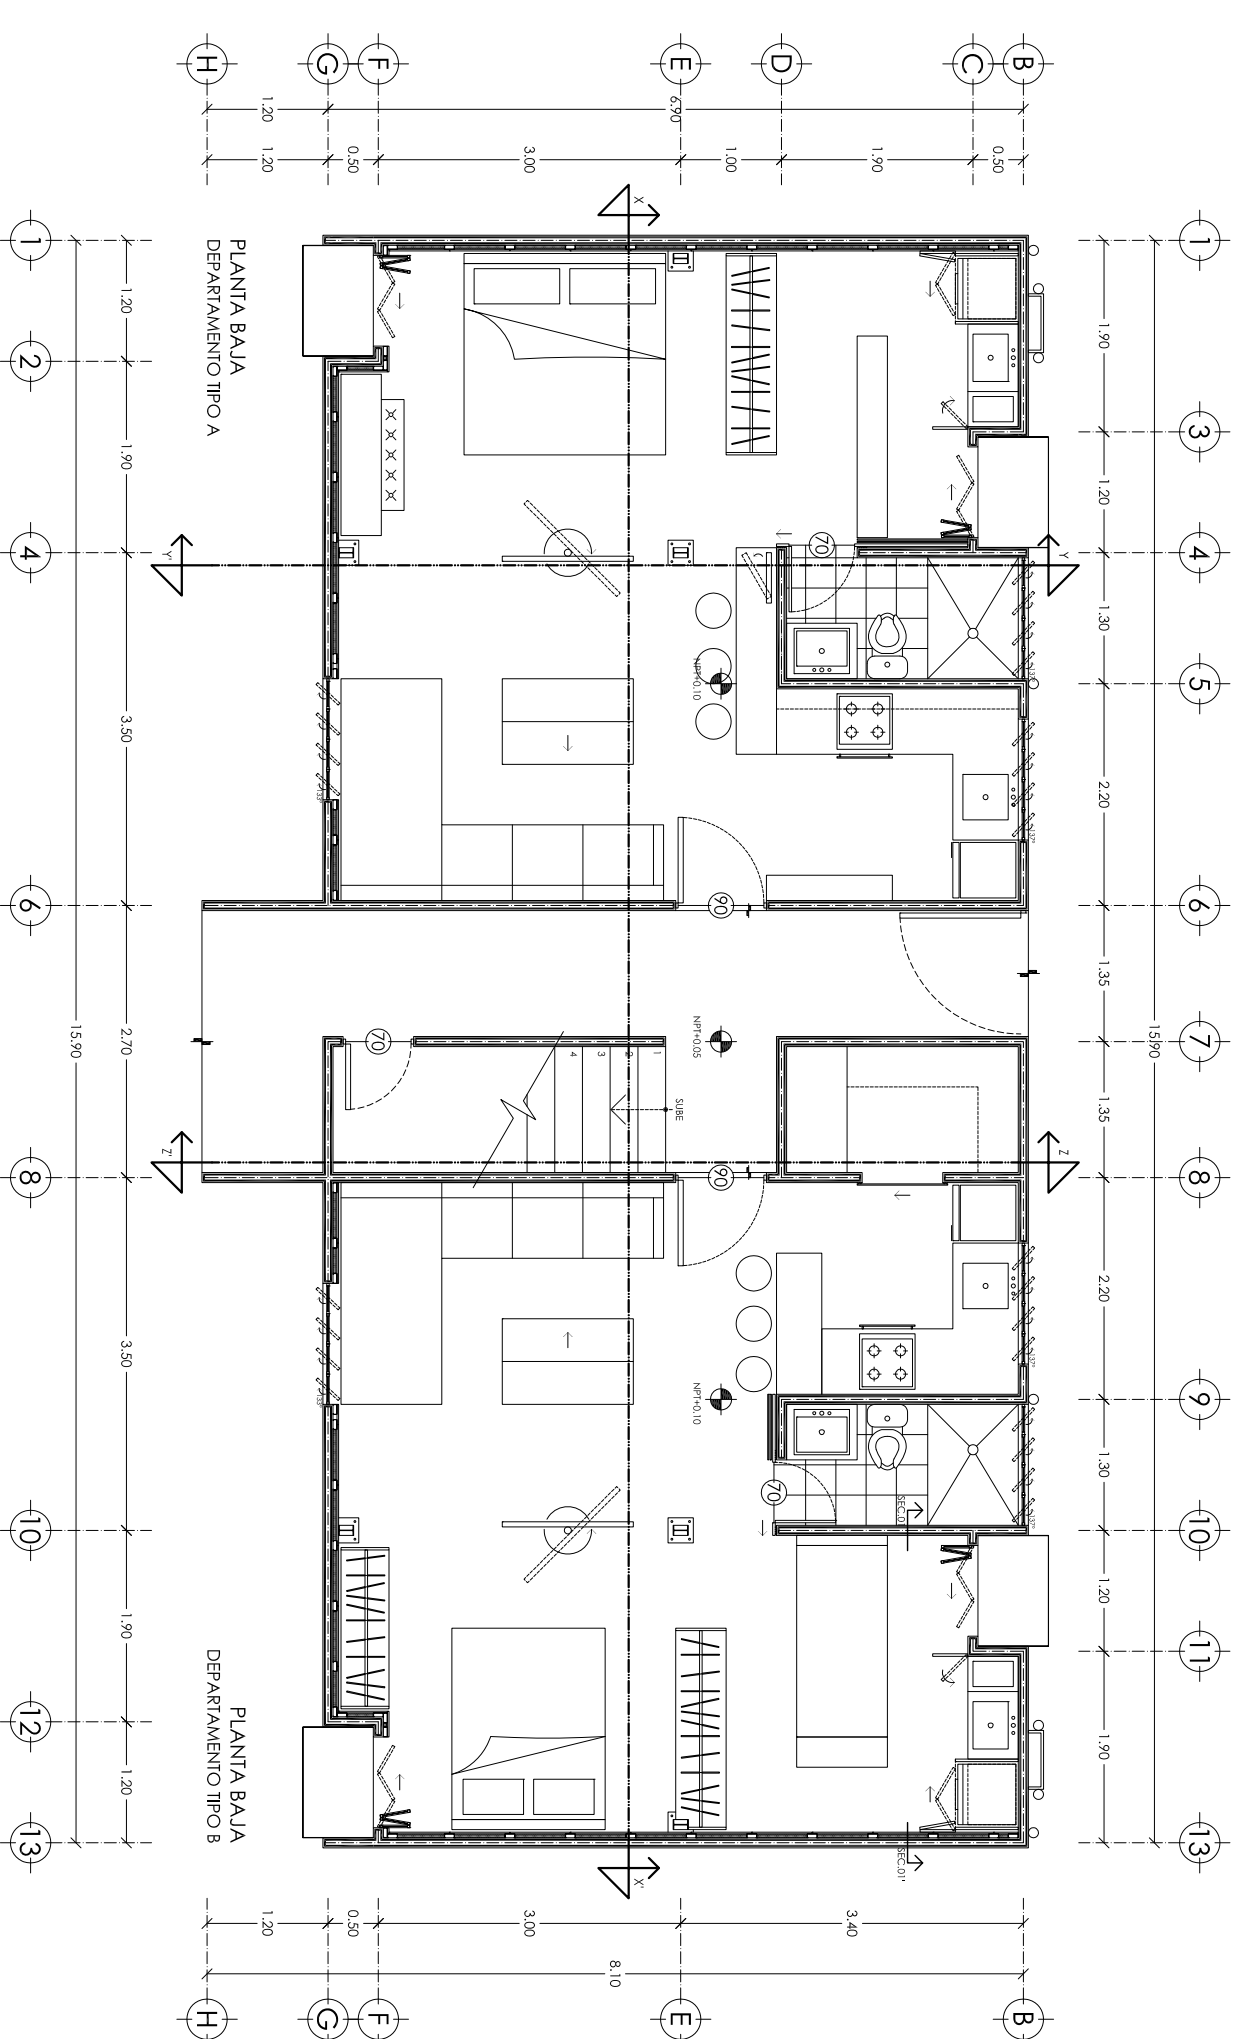

ALUMNA

MARIELA GONZÁLEZ ARENAS

DIRECTOR

ANNE K. KURJENOJA LOUNASSAARI

LECTORES

JOSÉ JORGE ARCEO TENA
MARIO ERIC VERGARA BALDERAS

PROYECTO

EL MODELO DE VIVIENDA DEL SIGLO XXI




SIMBOLOGÍA

PLANOS PROPUESTA
ALZADOS

UBICACIÓN





Calle Itandá
Colonia Las Hadas
CP. 72070
Puebla, Pue.

NORTE

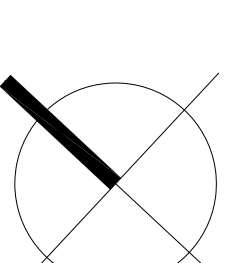

ESCALA 1:75
COTAS EN METROS
MAYO 2015

PLANO
00.04

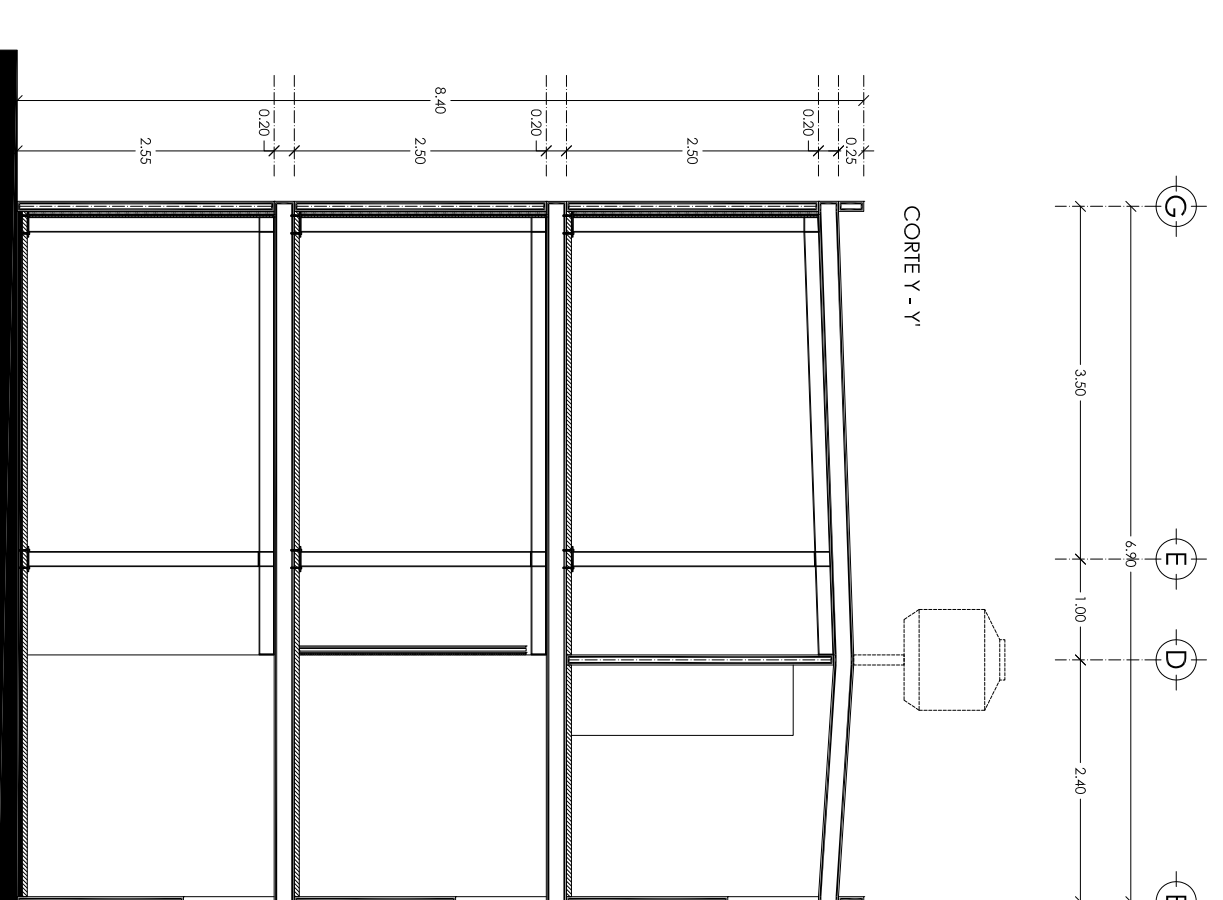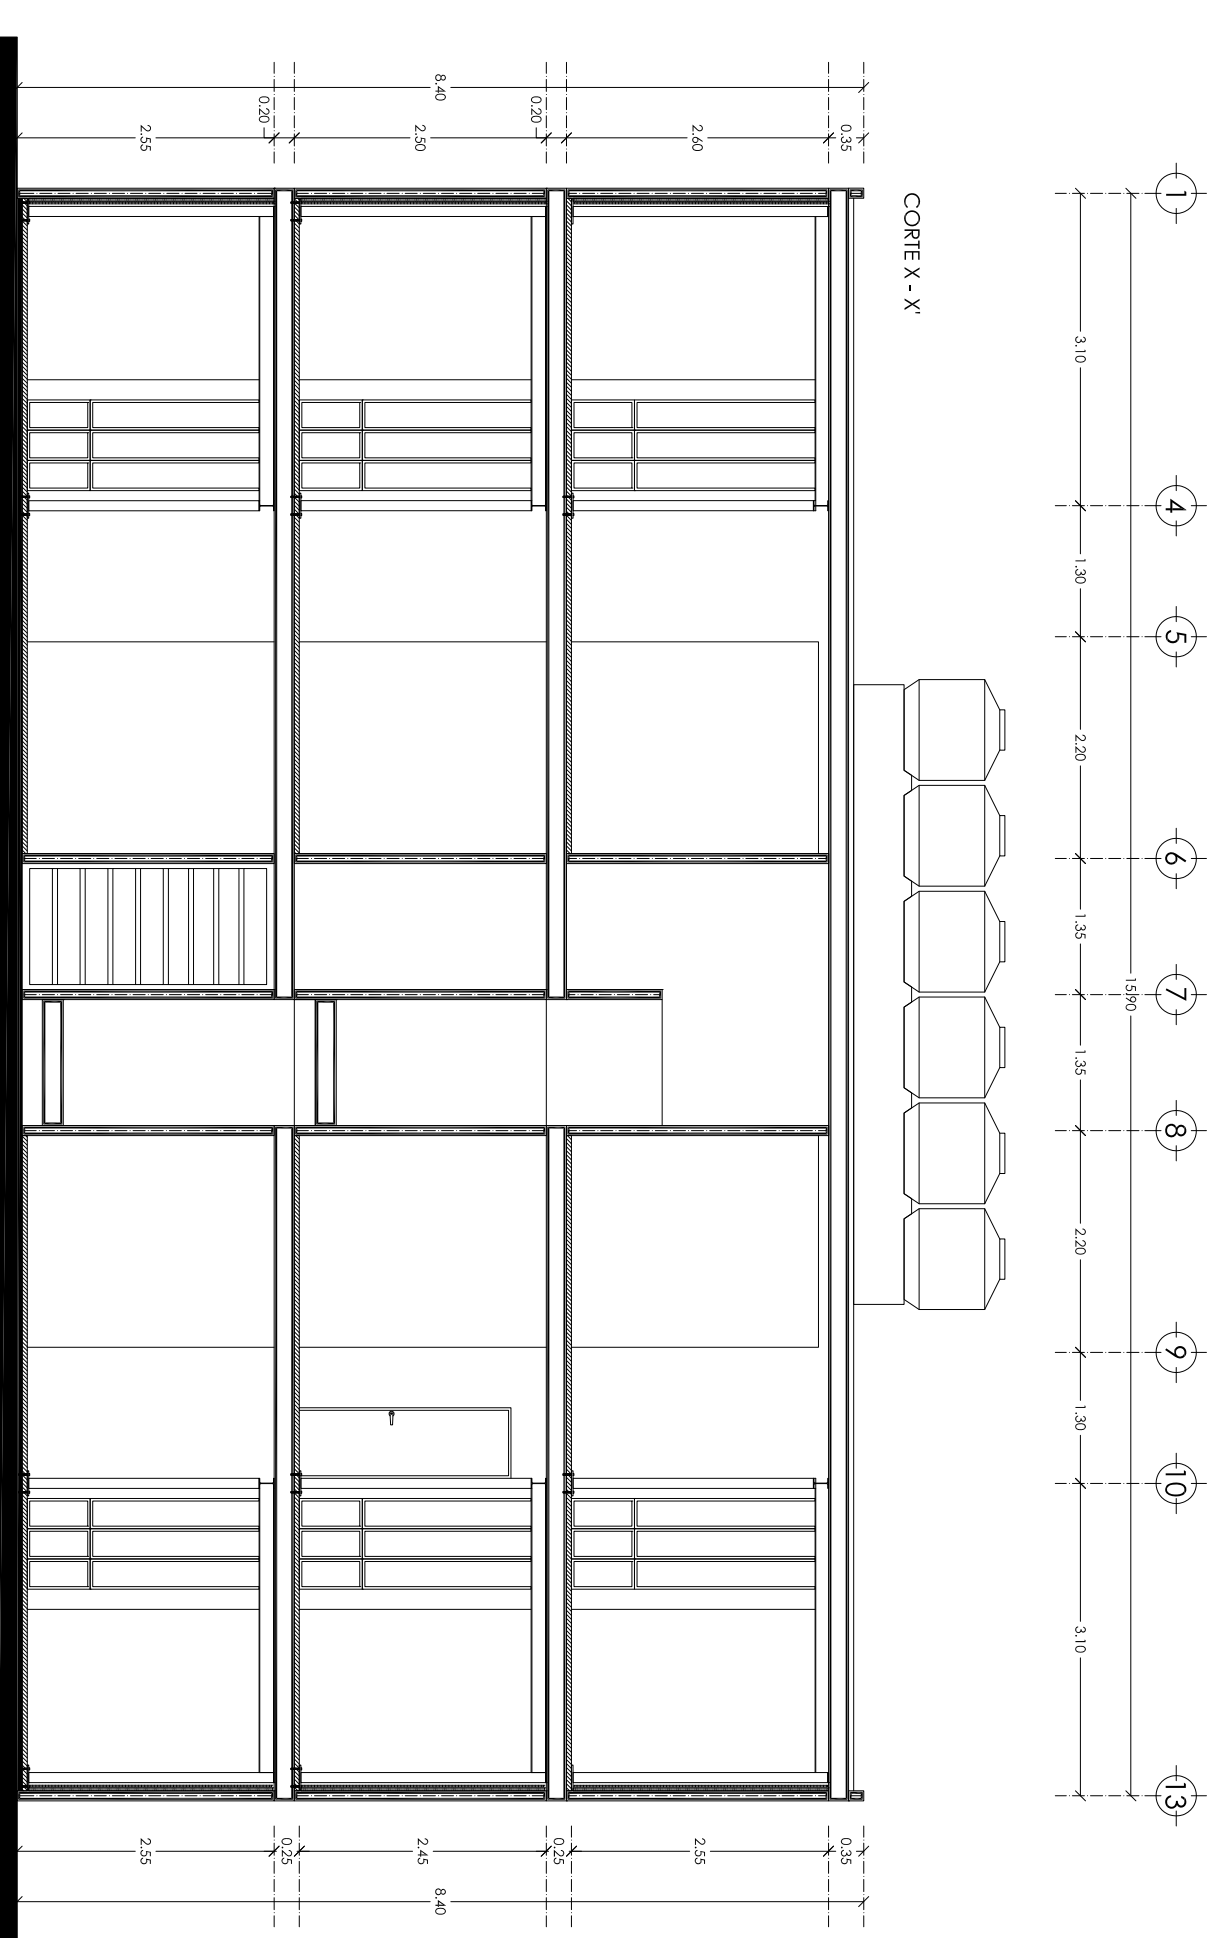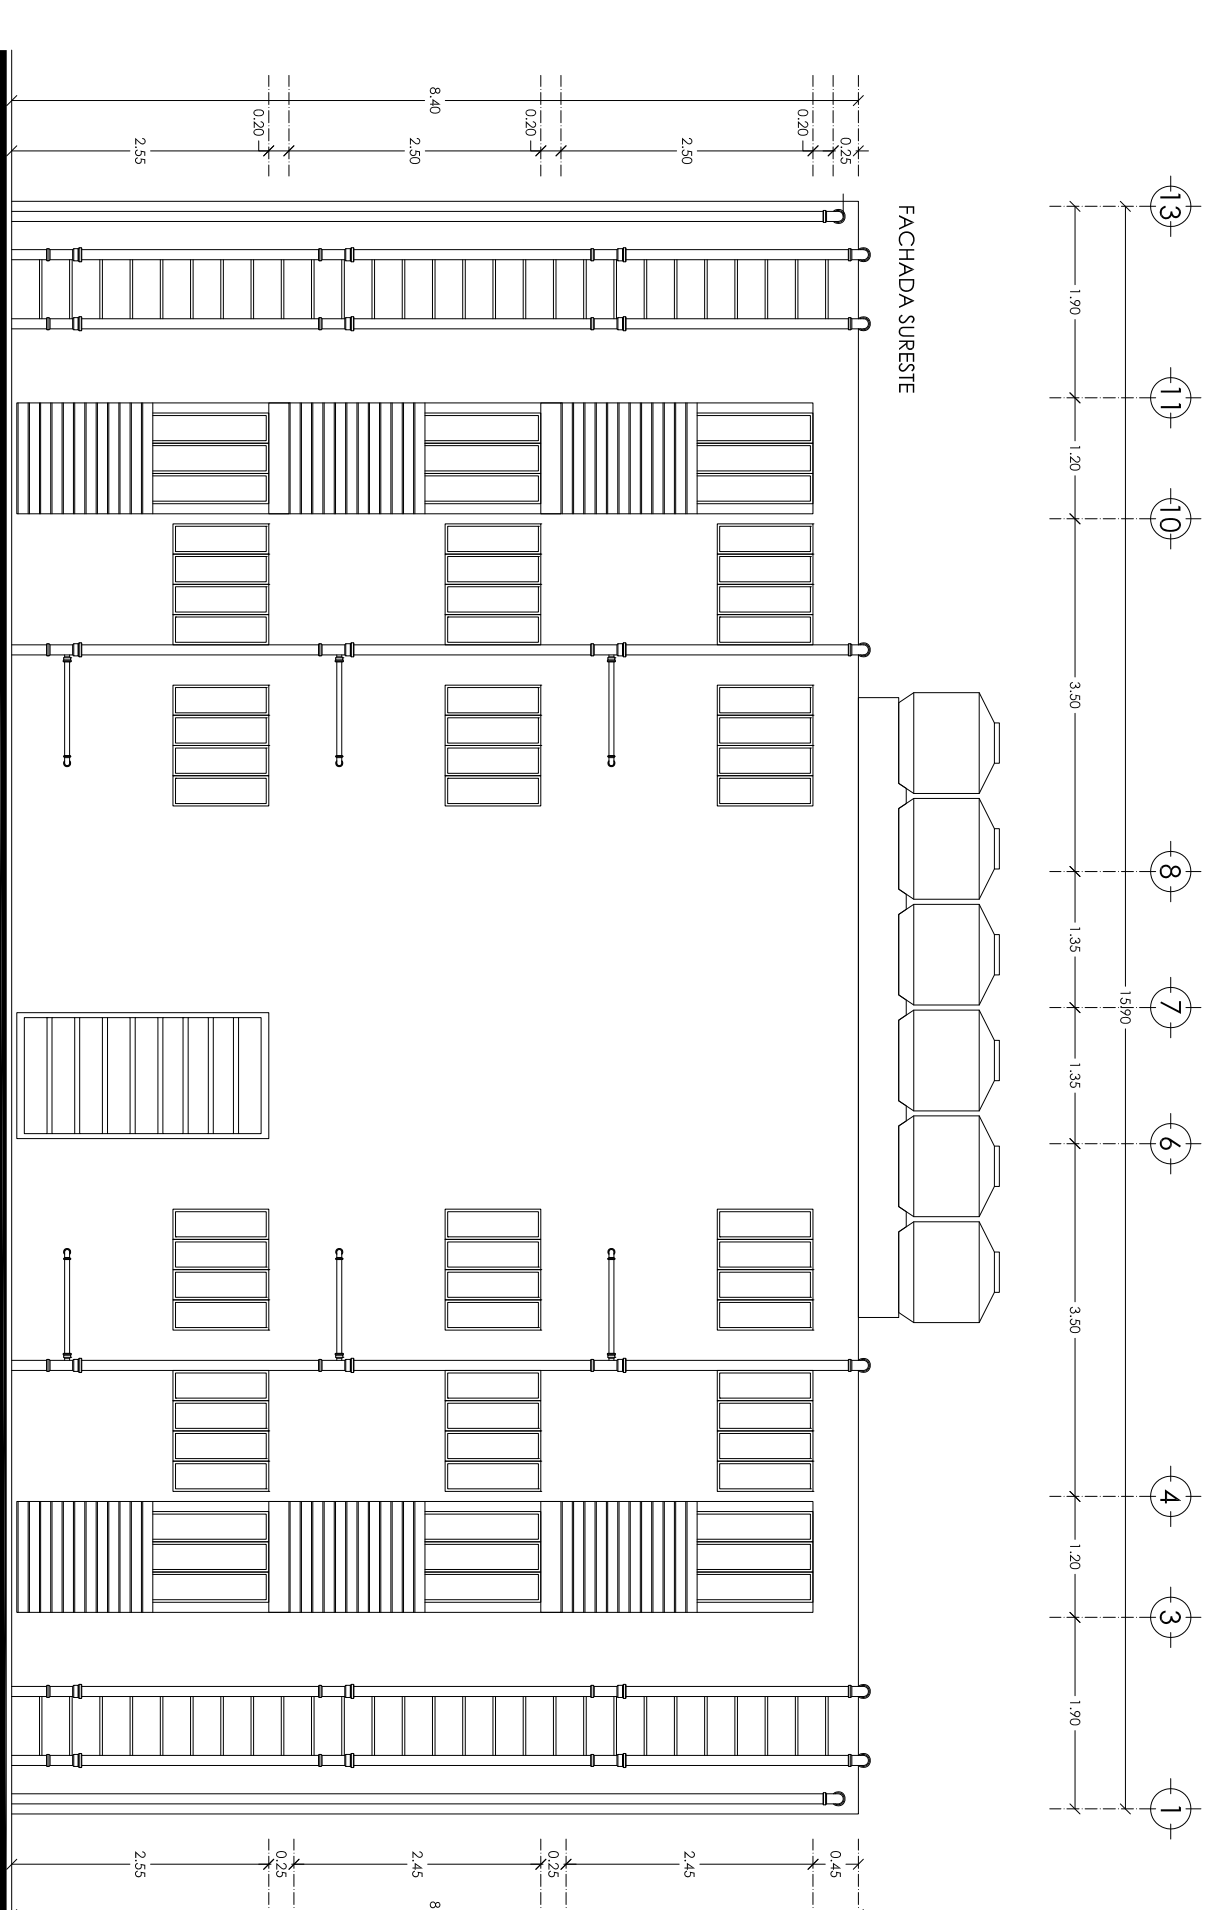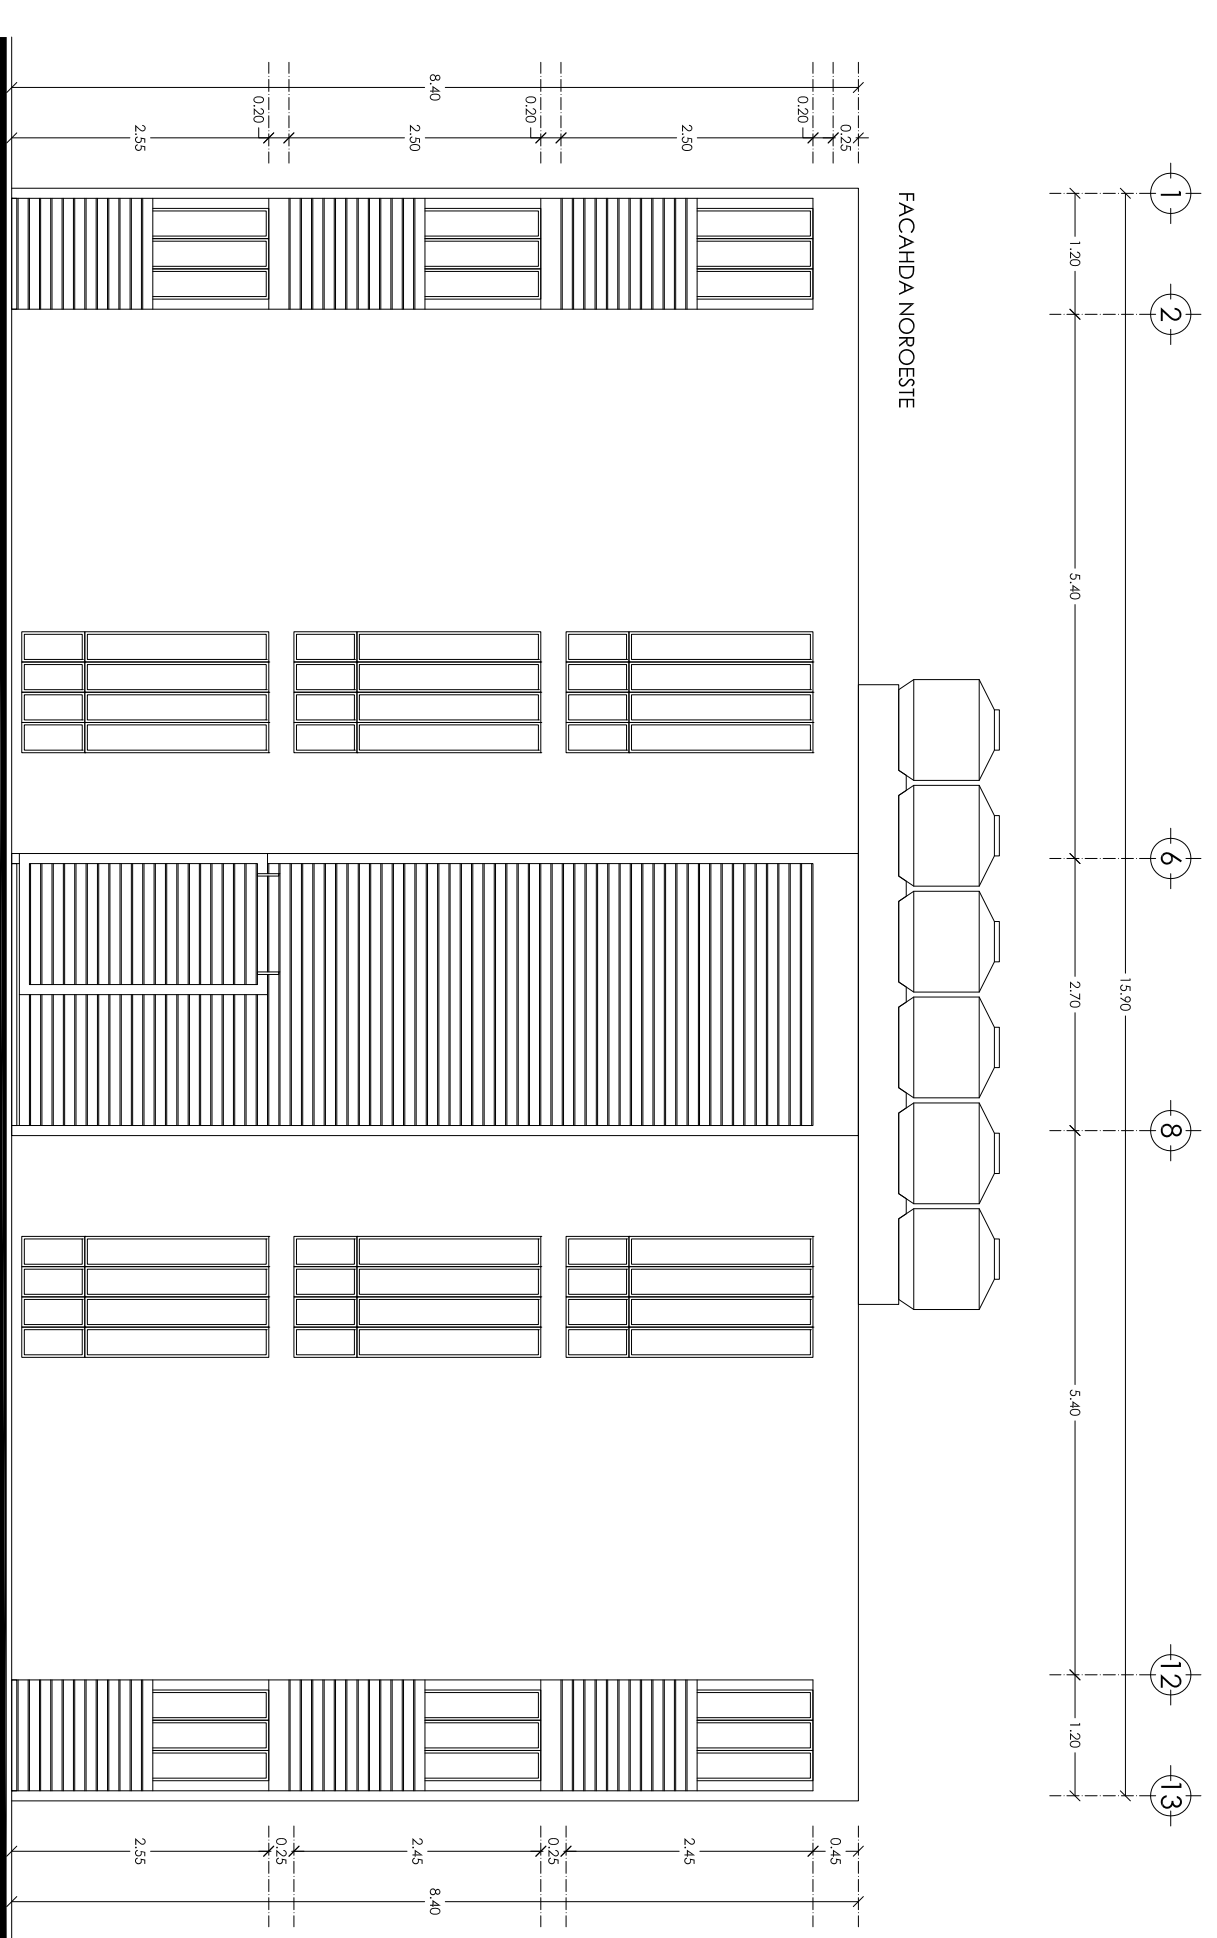

ALUMNA
MARIELA GONZÁLEZ ARENAS

DIRECTOR
ANNIE K. KURJENOJA LOUNSSAARI

LECTORES
JOSÉ JORGE ARCEO TENA
MARIO ERIC VERGARA BALDERAS

PROYECTO
EL MODELO DE VIVIENDA DEL SIGLO XXI




SIMBOLOGÍA

PLANOS PROPUESTA
PLANOS ESTRUCTURALES





UBICACIÓN NORTE

Calle Itandá
Colonia Las Haldas
CP. 72070
Puebla, Pue.

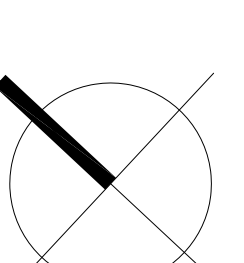

ESCALA 1:75
COTAS EN METROS
MAYO 2015

PLANO
00.05

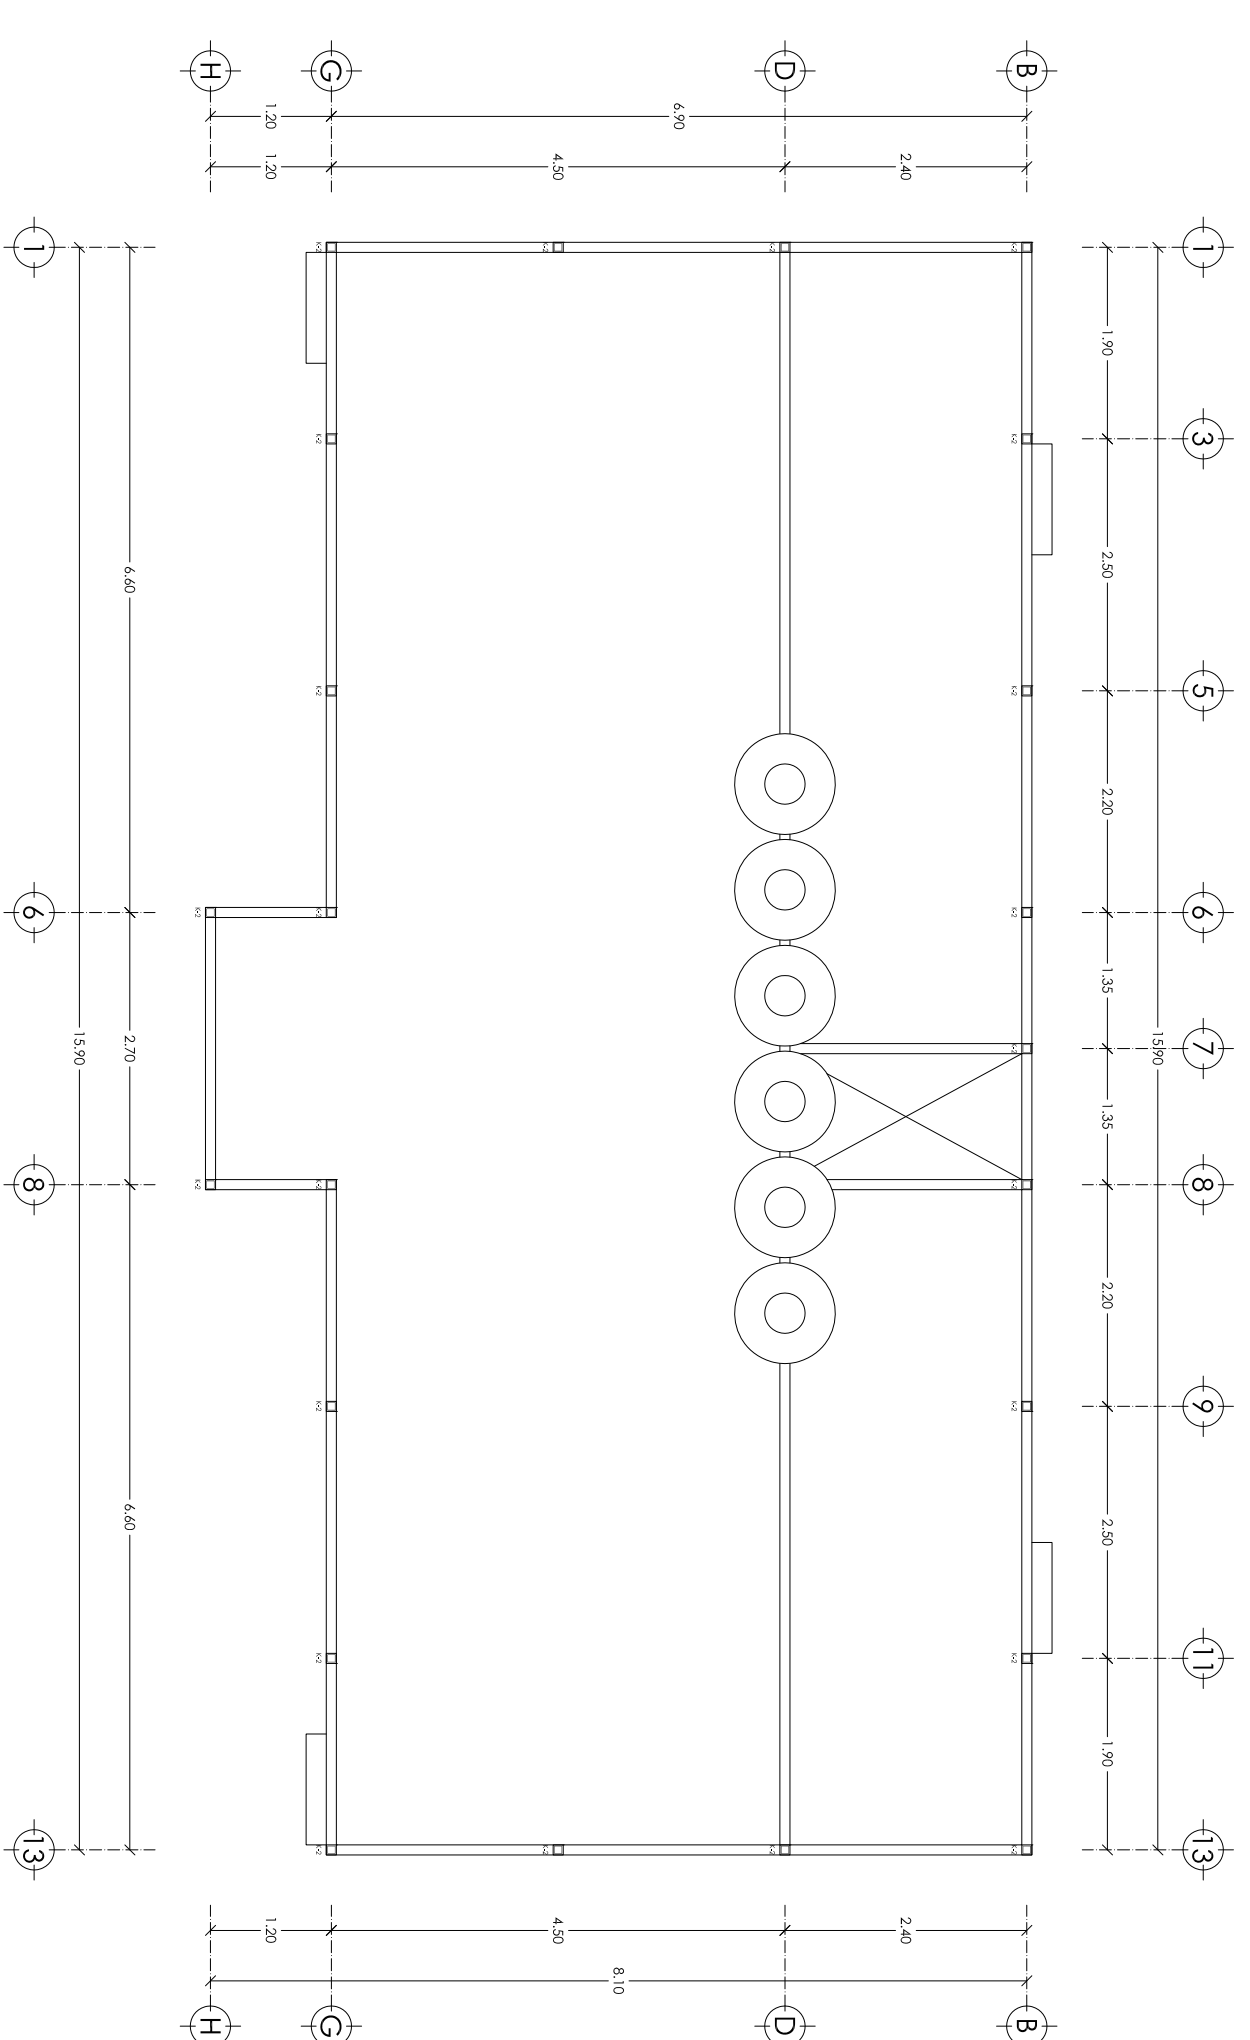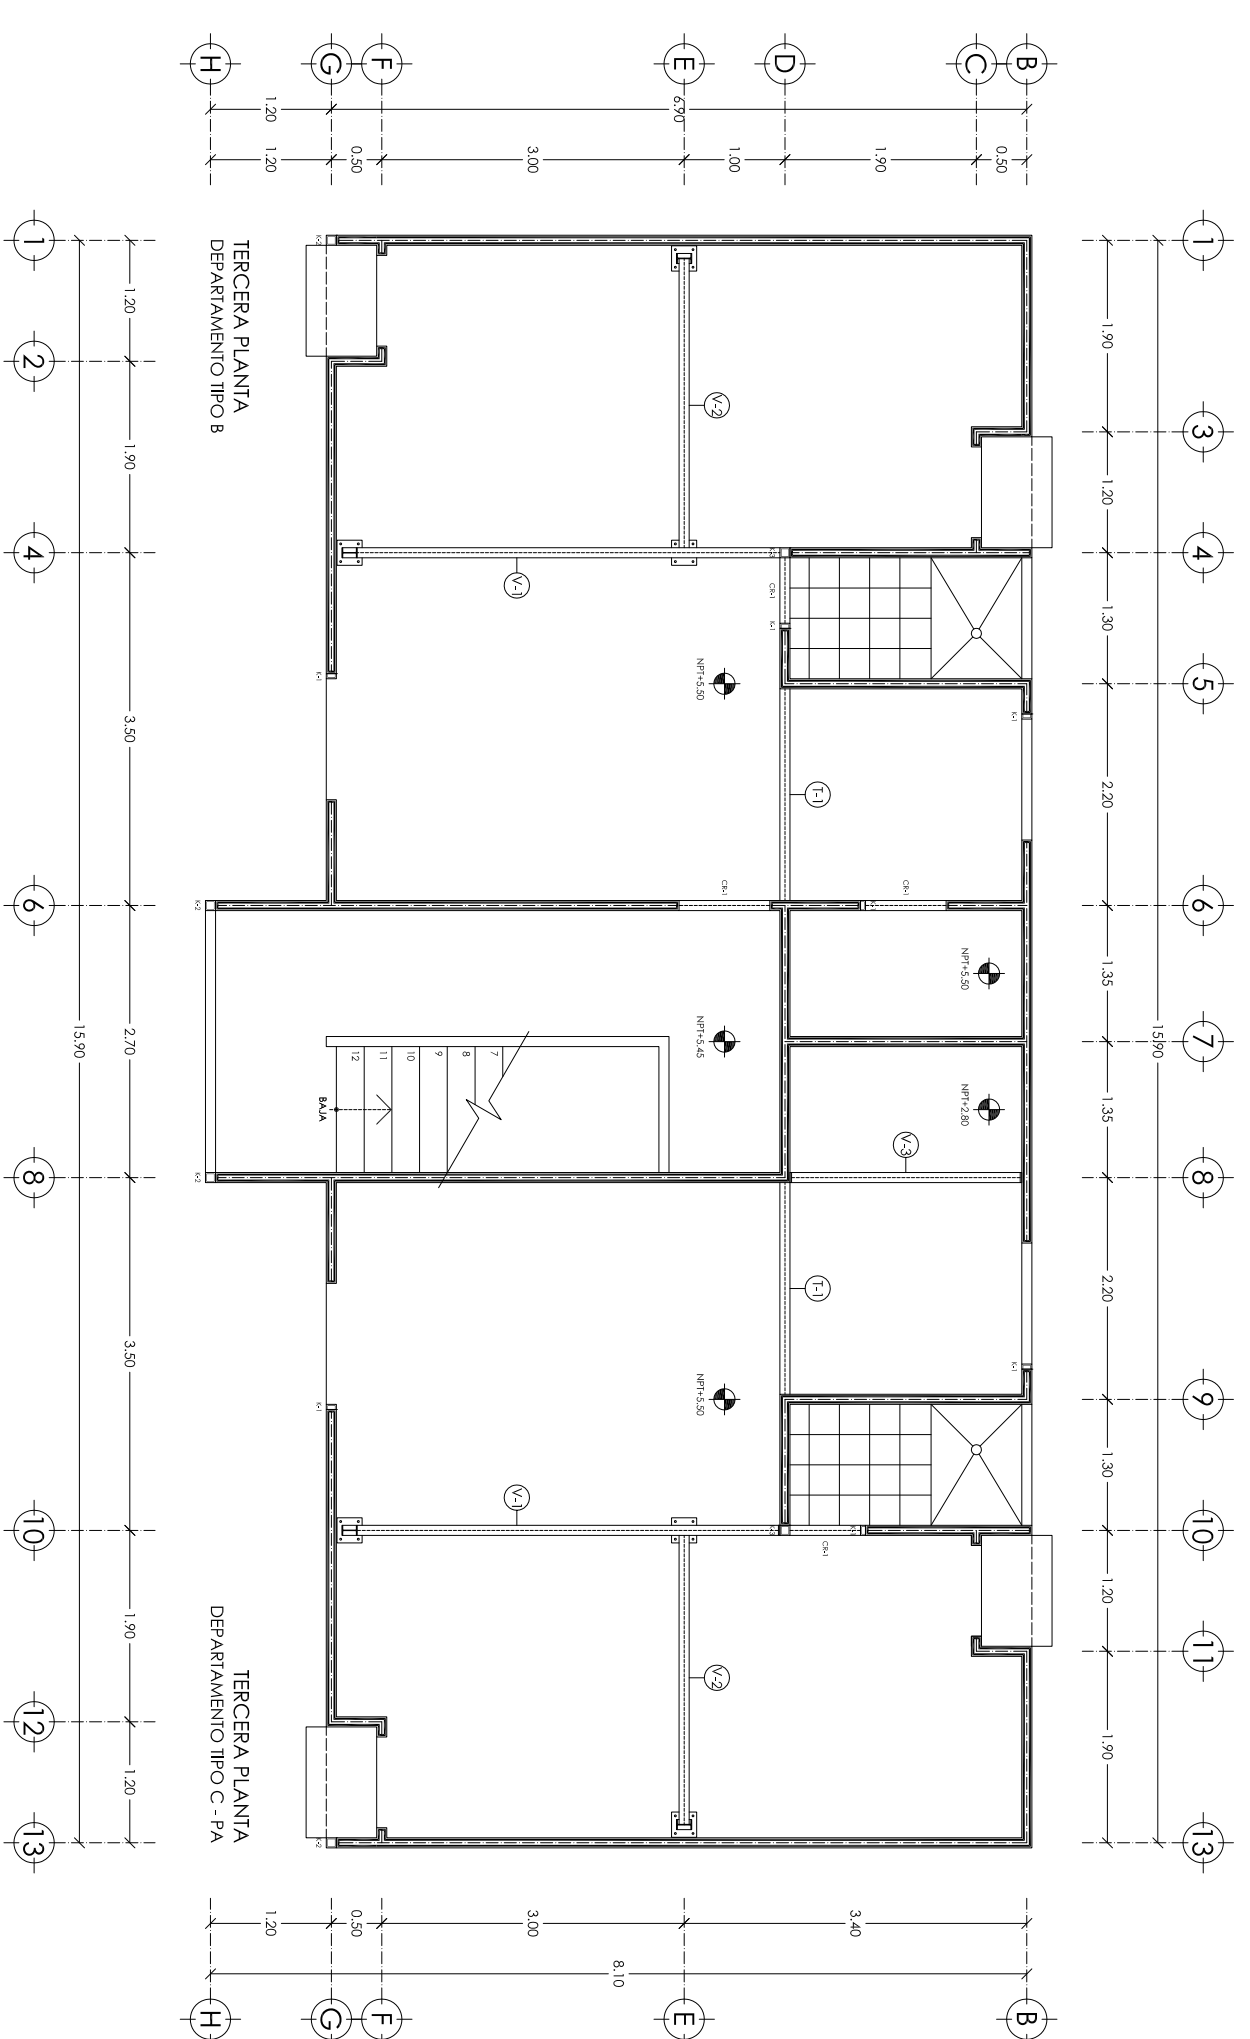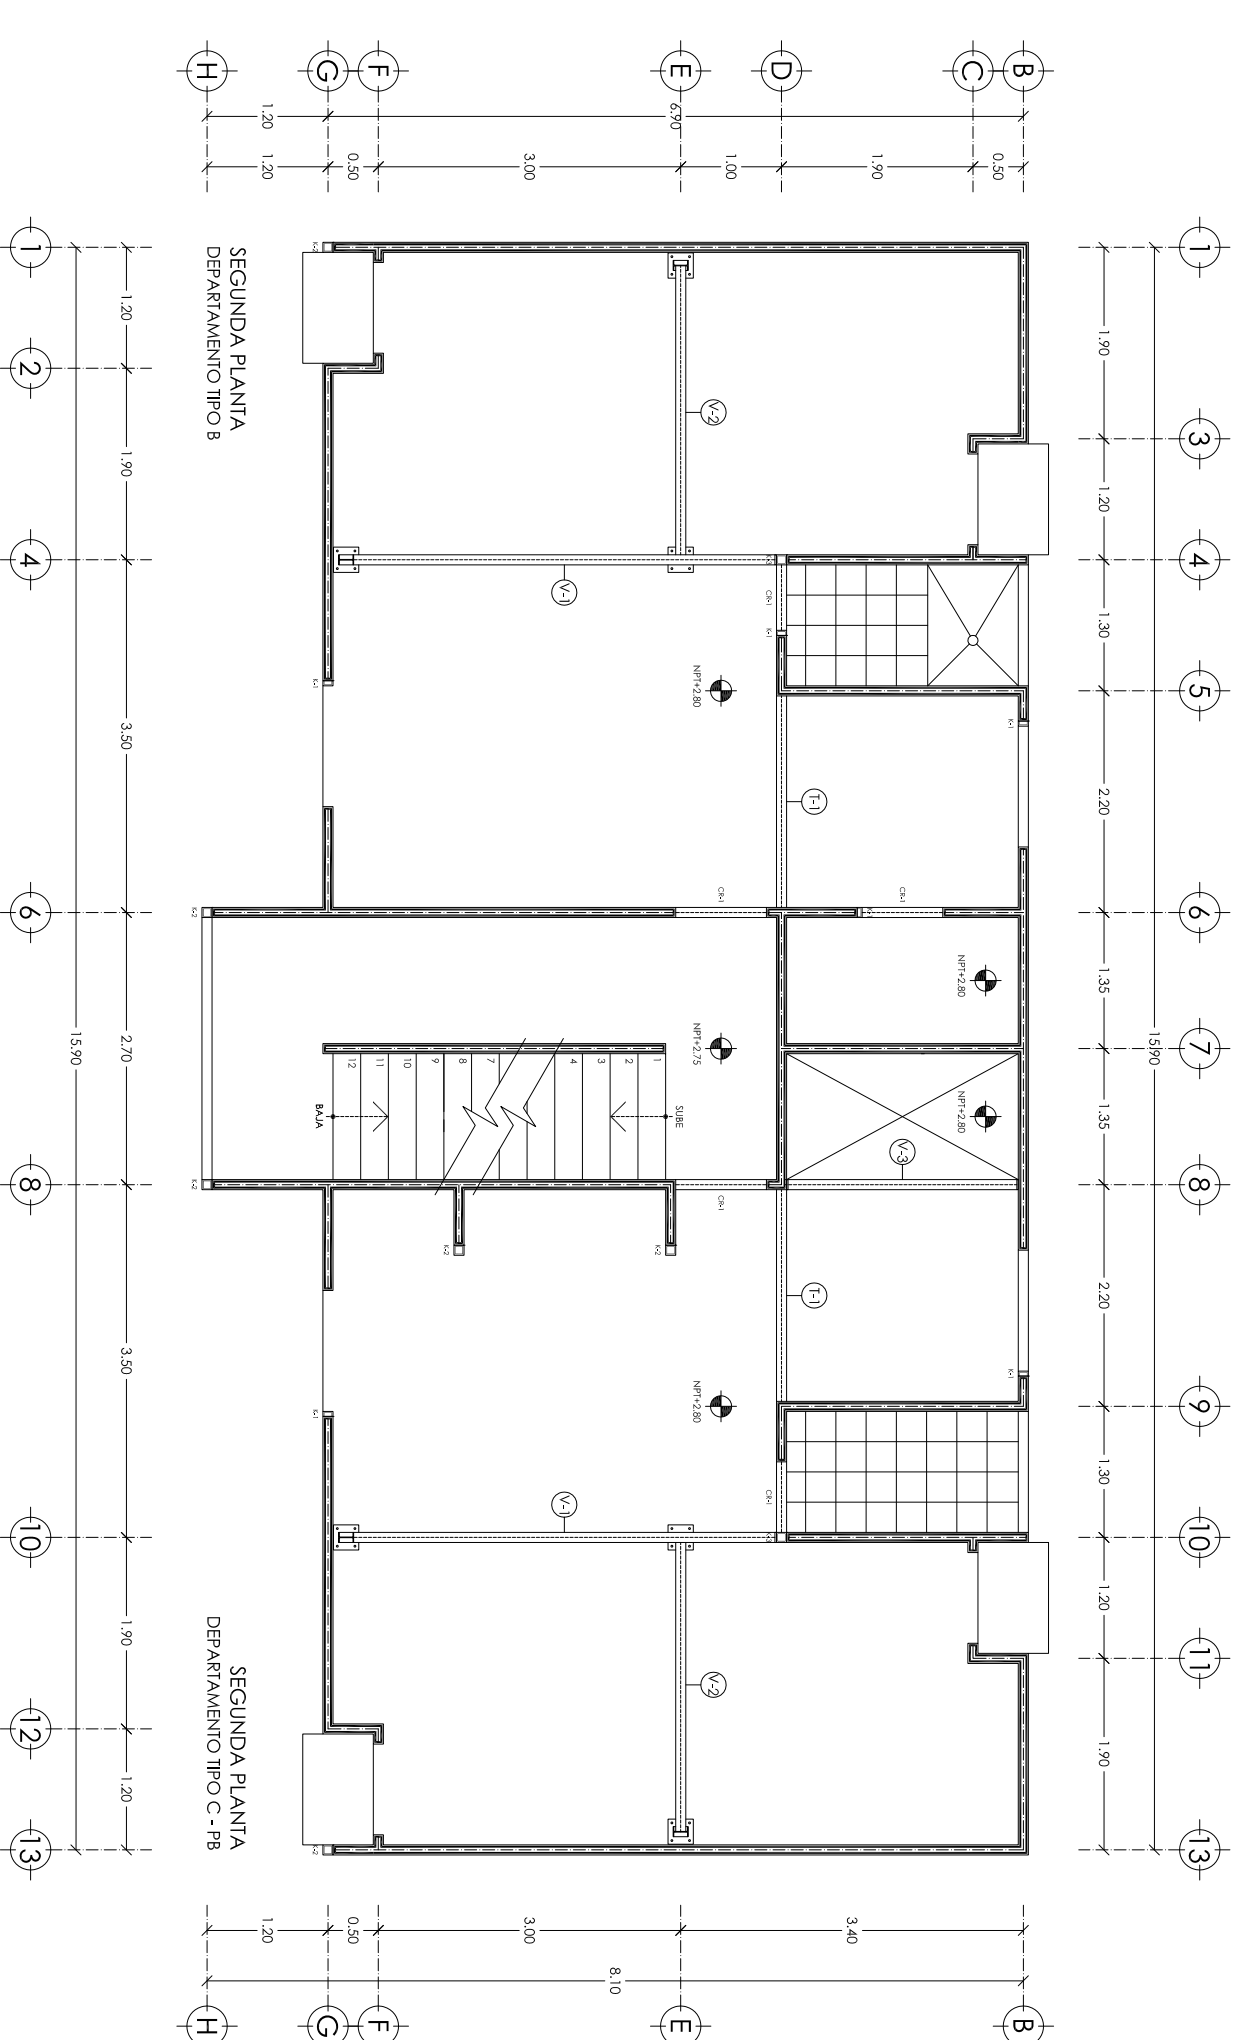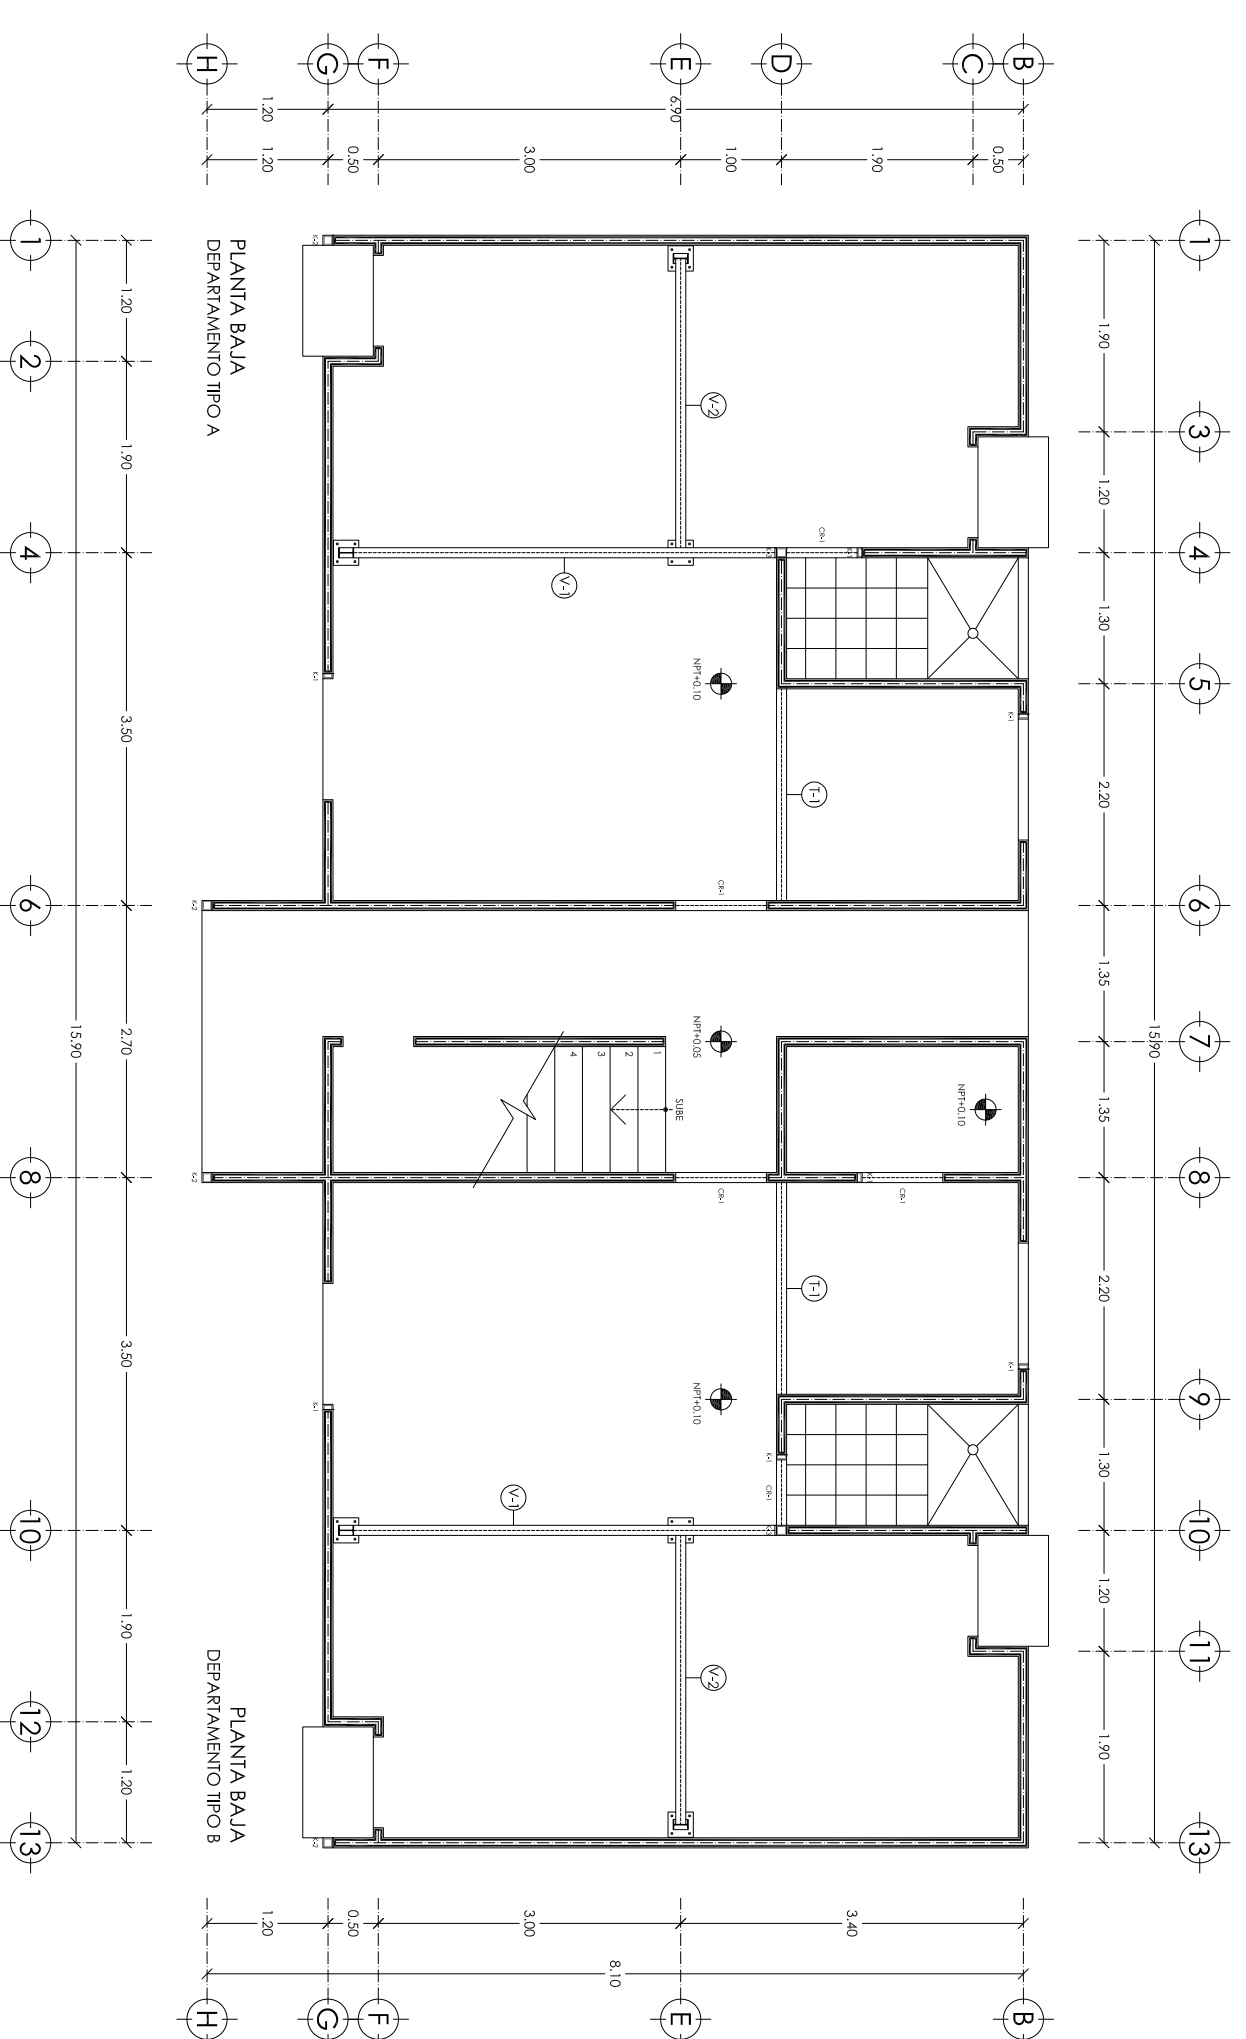

ALUMNA
MARIELA GONZÁLEZ ARENAS

DIRECTOR
ANNE K. KURIENOJA LOUNSSAARI

LECTORES
JOSÉ JORGE ARCEO TENA
MARIO ERIC VERGARA BALDERAS

PROYECTO
EL MODELO DE VIVIENDA DEL SIGLO XXI




SIMBOLOGÍA

PLANOS PROPUESTA
PLANOS DE INSTALACIONES





UBICACIÓN NORTE

Calle Itandá
Colonia Las Haldas
CP. 72070
Puebla, Pue.

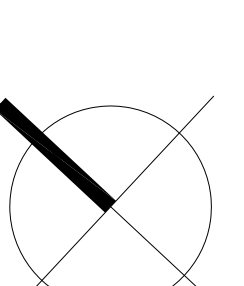

ESCALA 1:75
COTAS EN METROS
MAYO 2015

PLANO
00.06

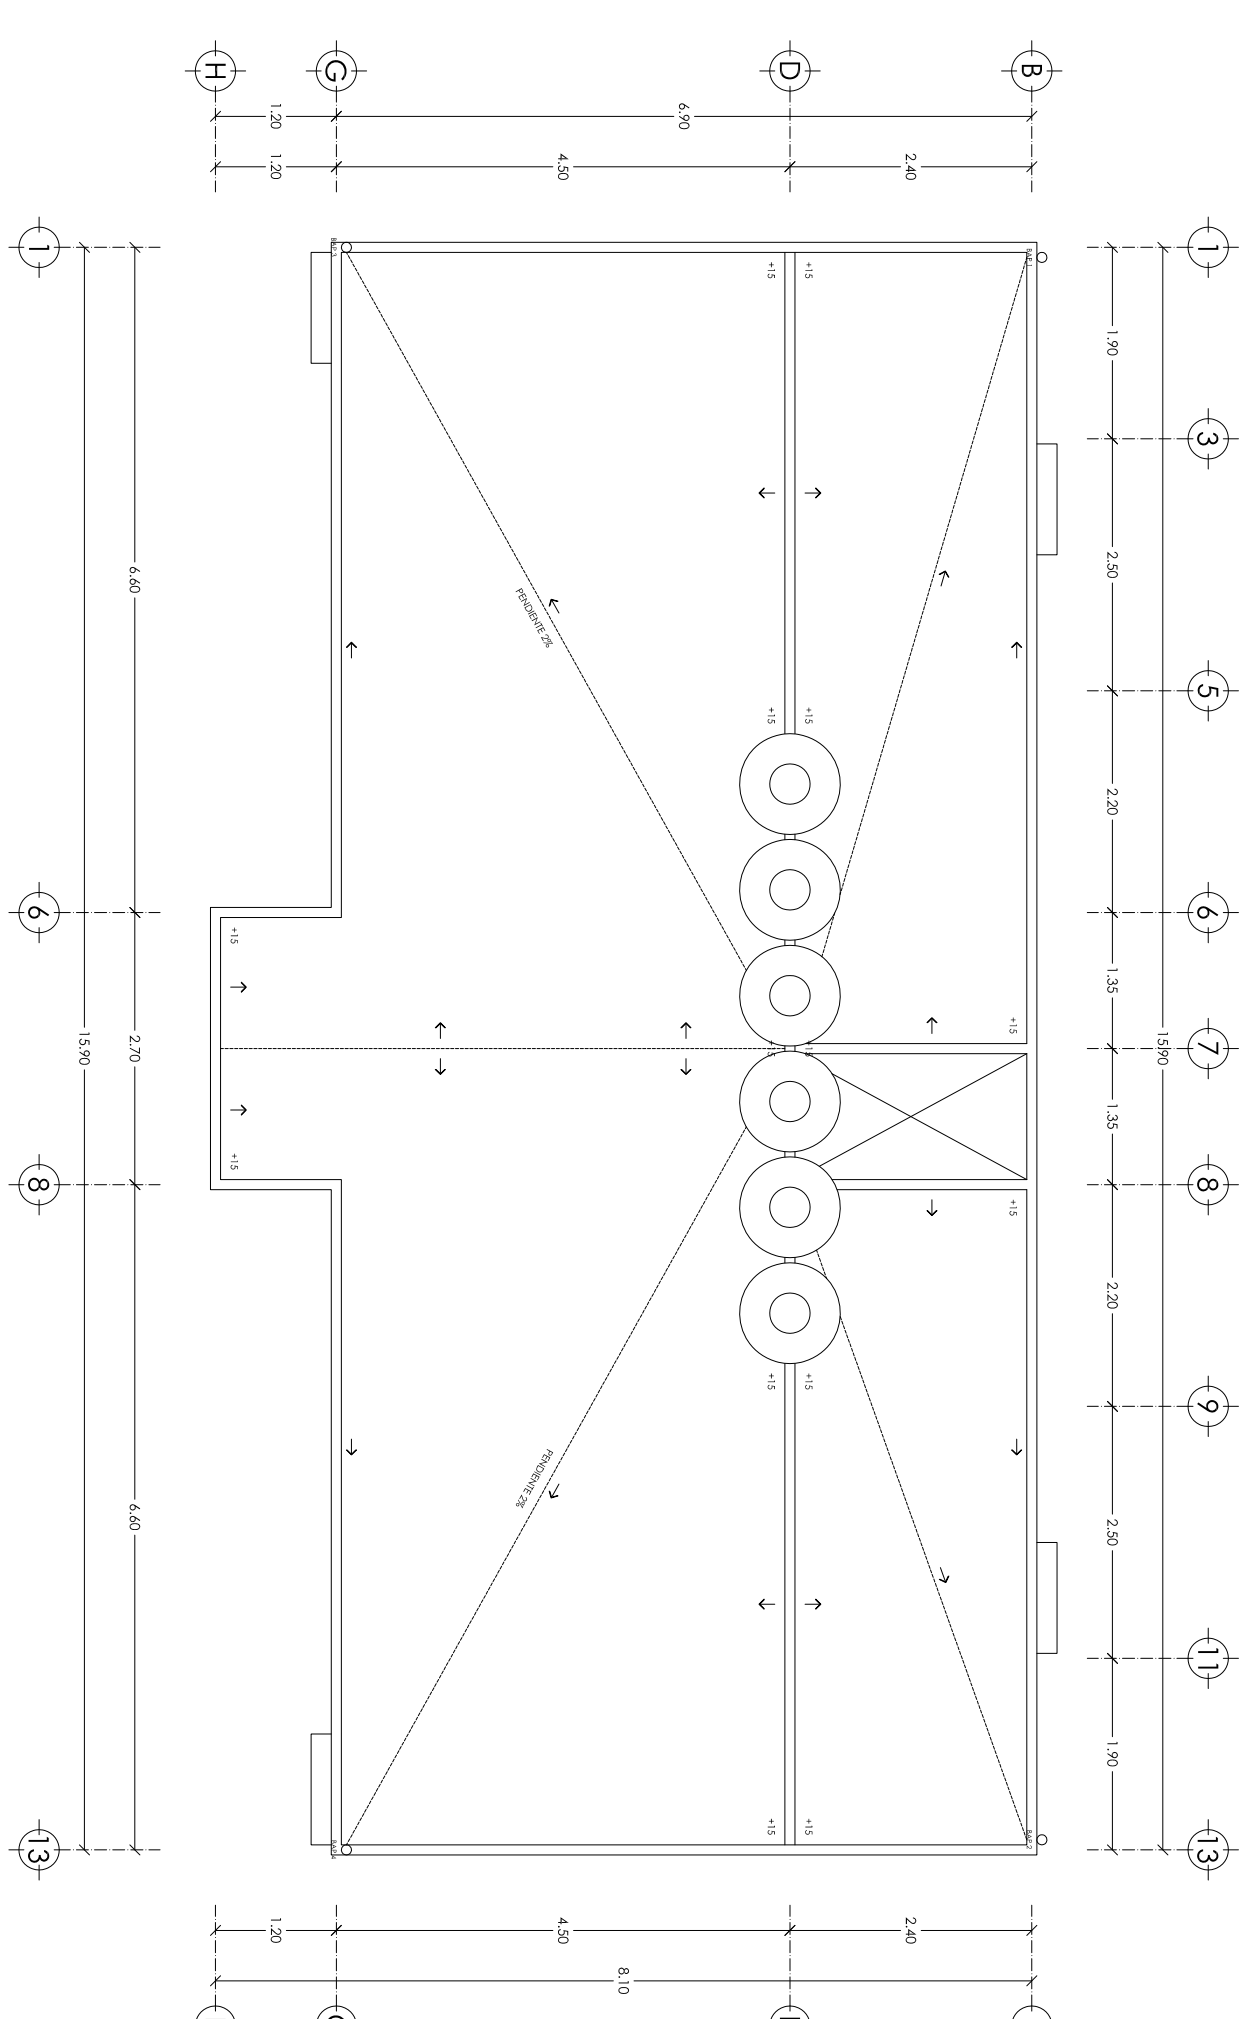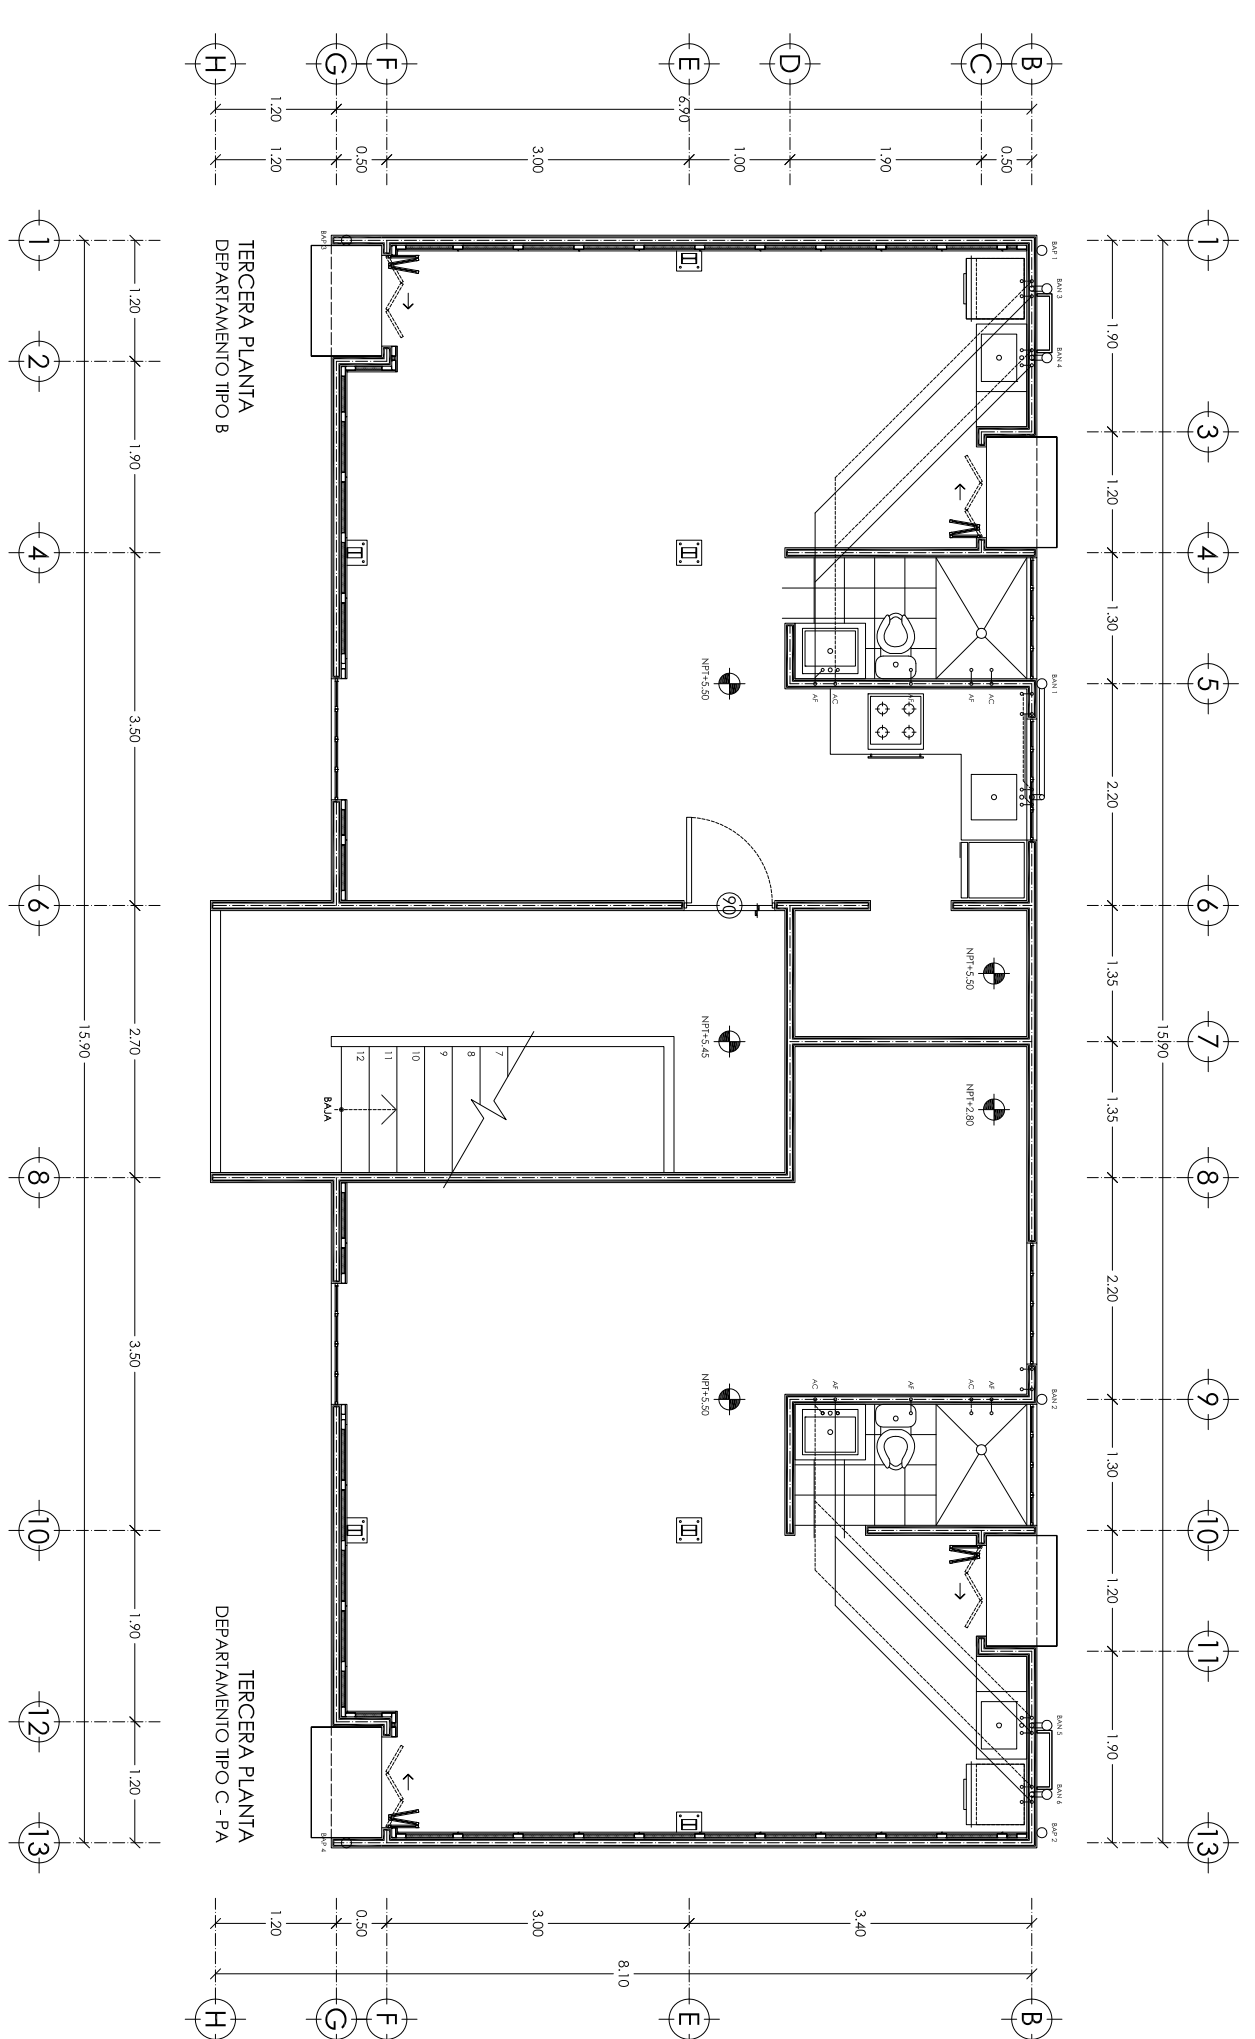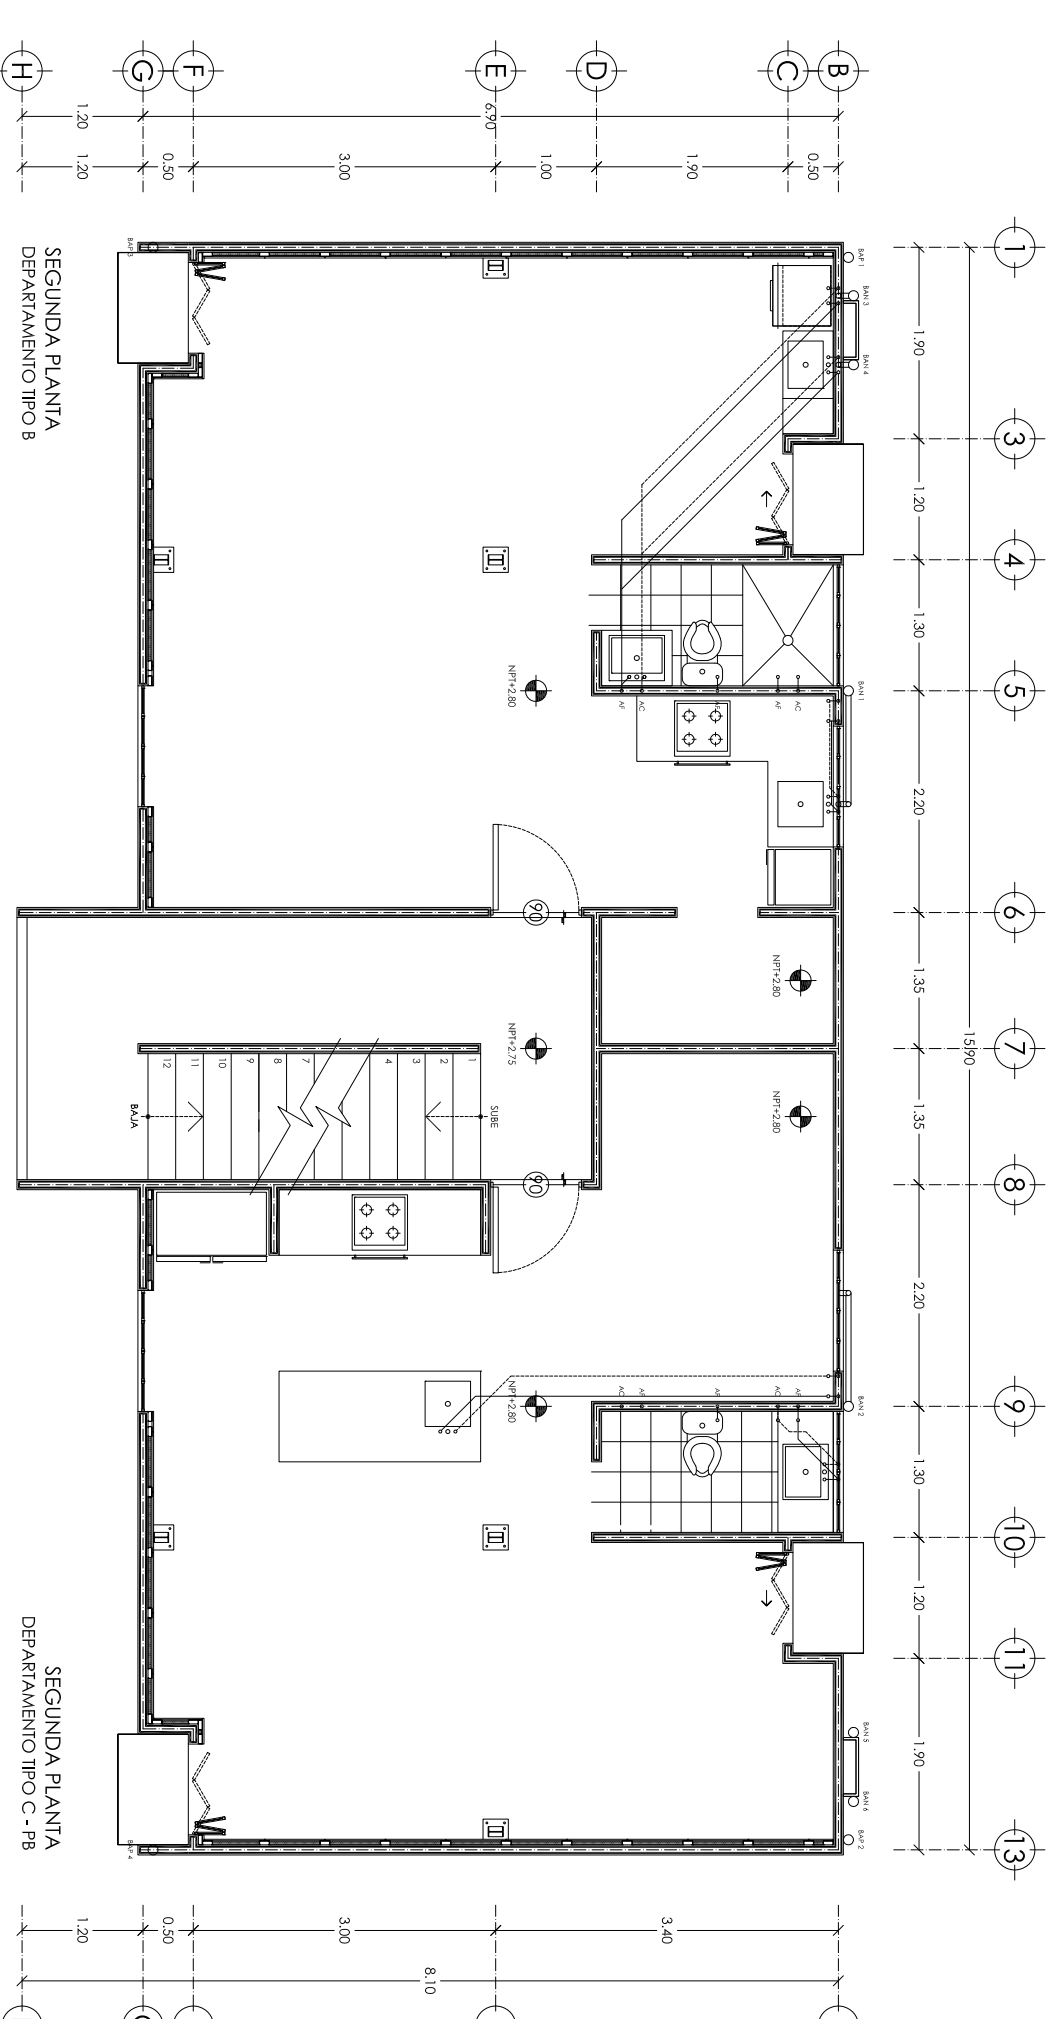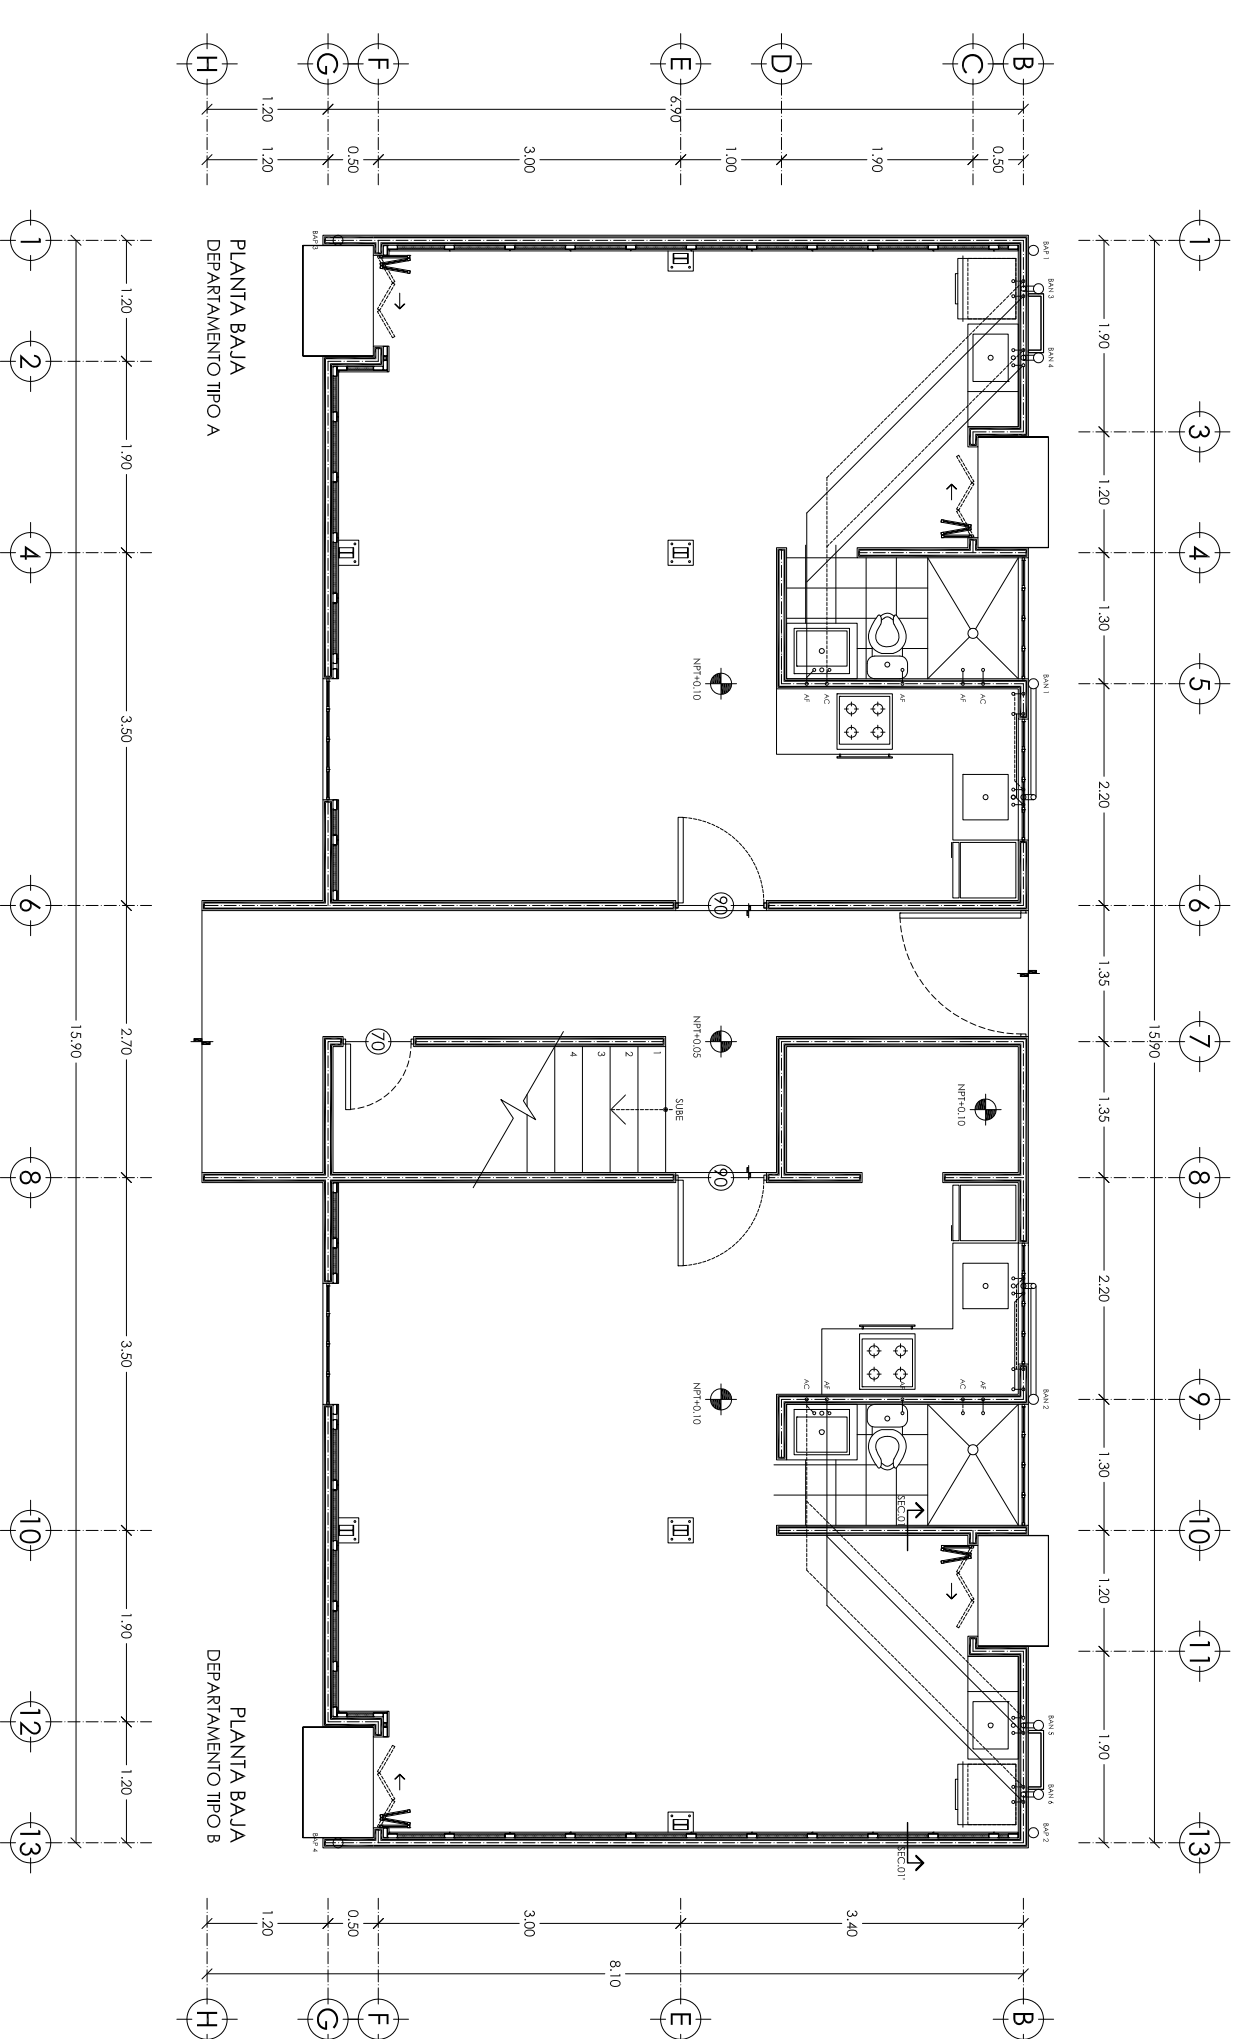

ALUMNA
MARIELA GONZÁLEZ ARENAS


DIRECTOR
ANNE K. KURIJENOJA LOUNSSAARI

LECTORES
JOSÉ JORGE ARCEO TENA
MARIO ERIC VERGARA BALDERAS

PROYECTO
EL MODELO DE VIVIENDA DEL SIGLO XXI




SIMBOLOGÍA

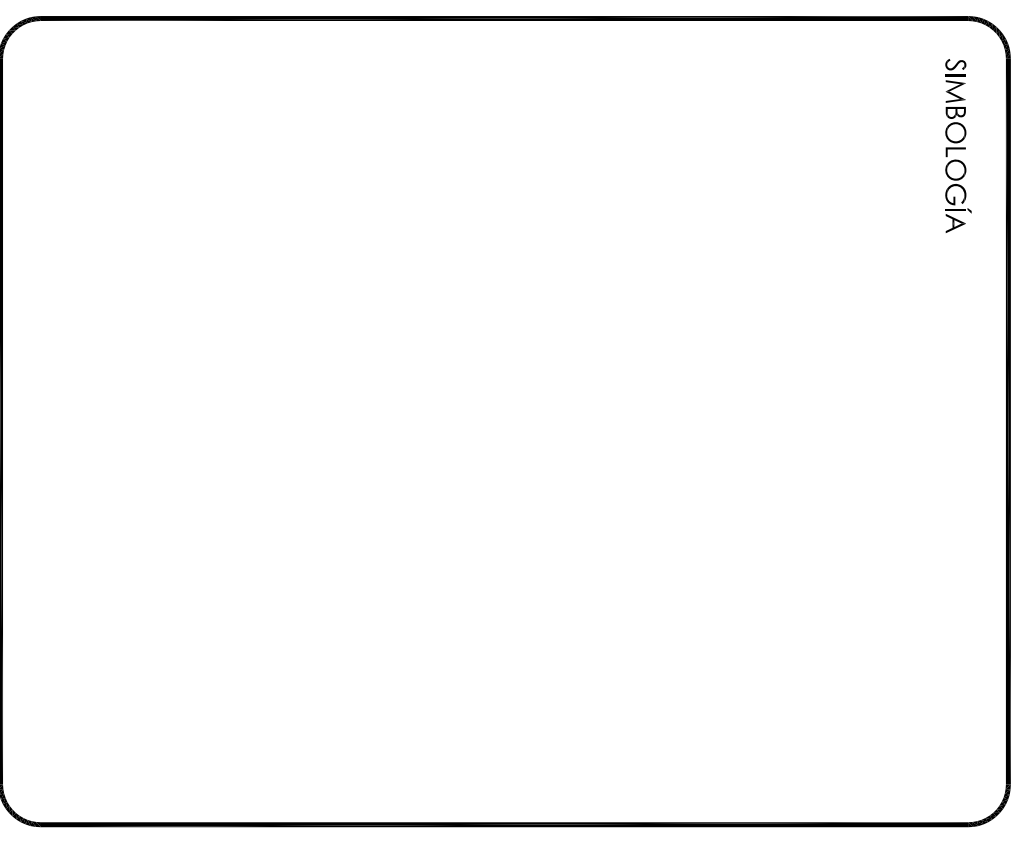

PLANOS PROPUESTA
PLANOS DE ACABADOS




UBICACIÓN NORTE

Calle Itandá
Colonia Las Haldas
CP. 72070
Puebla, Pue.

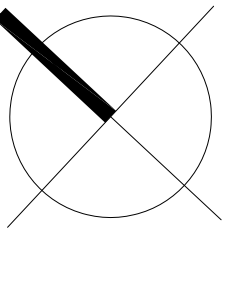

ESCALA 1:75
COTAS EN METROS
MAYO 2015

PLANO
00.07

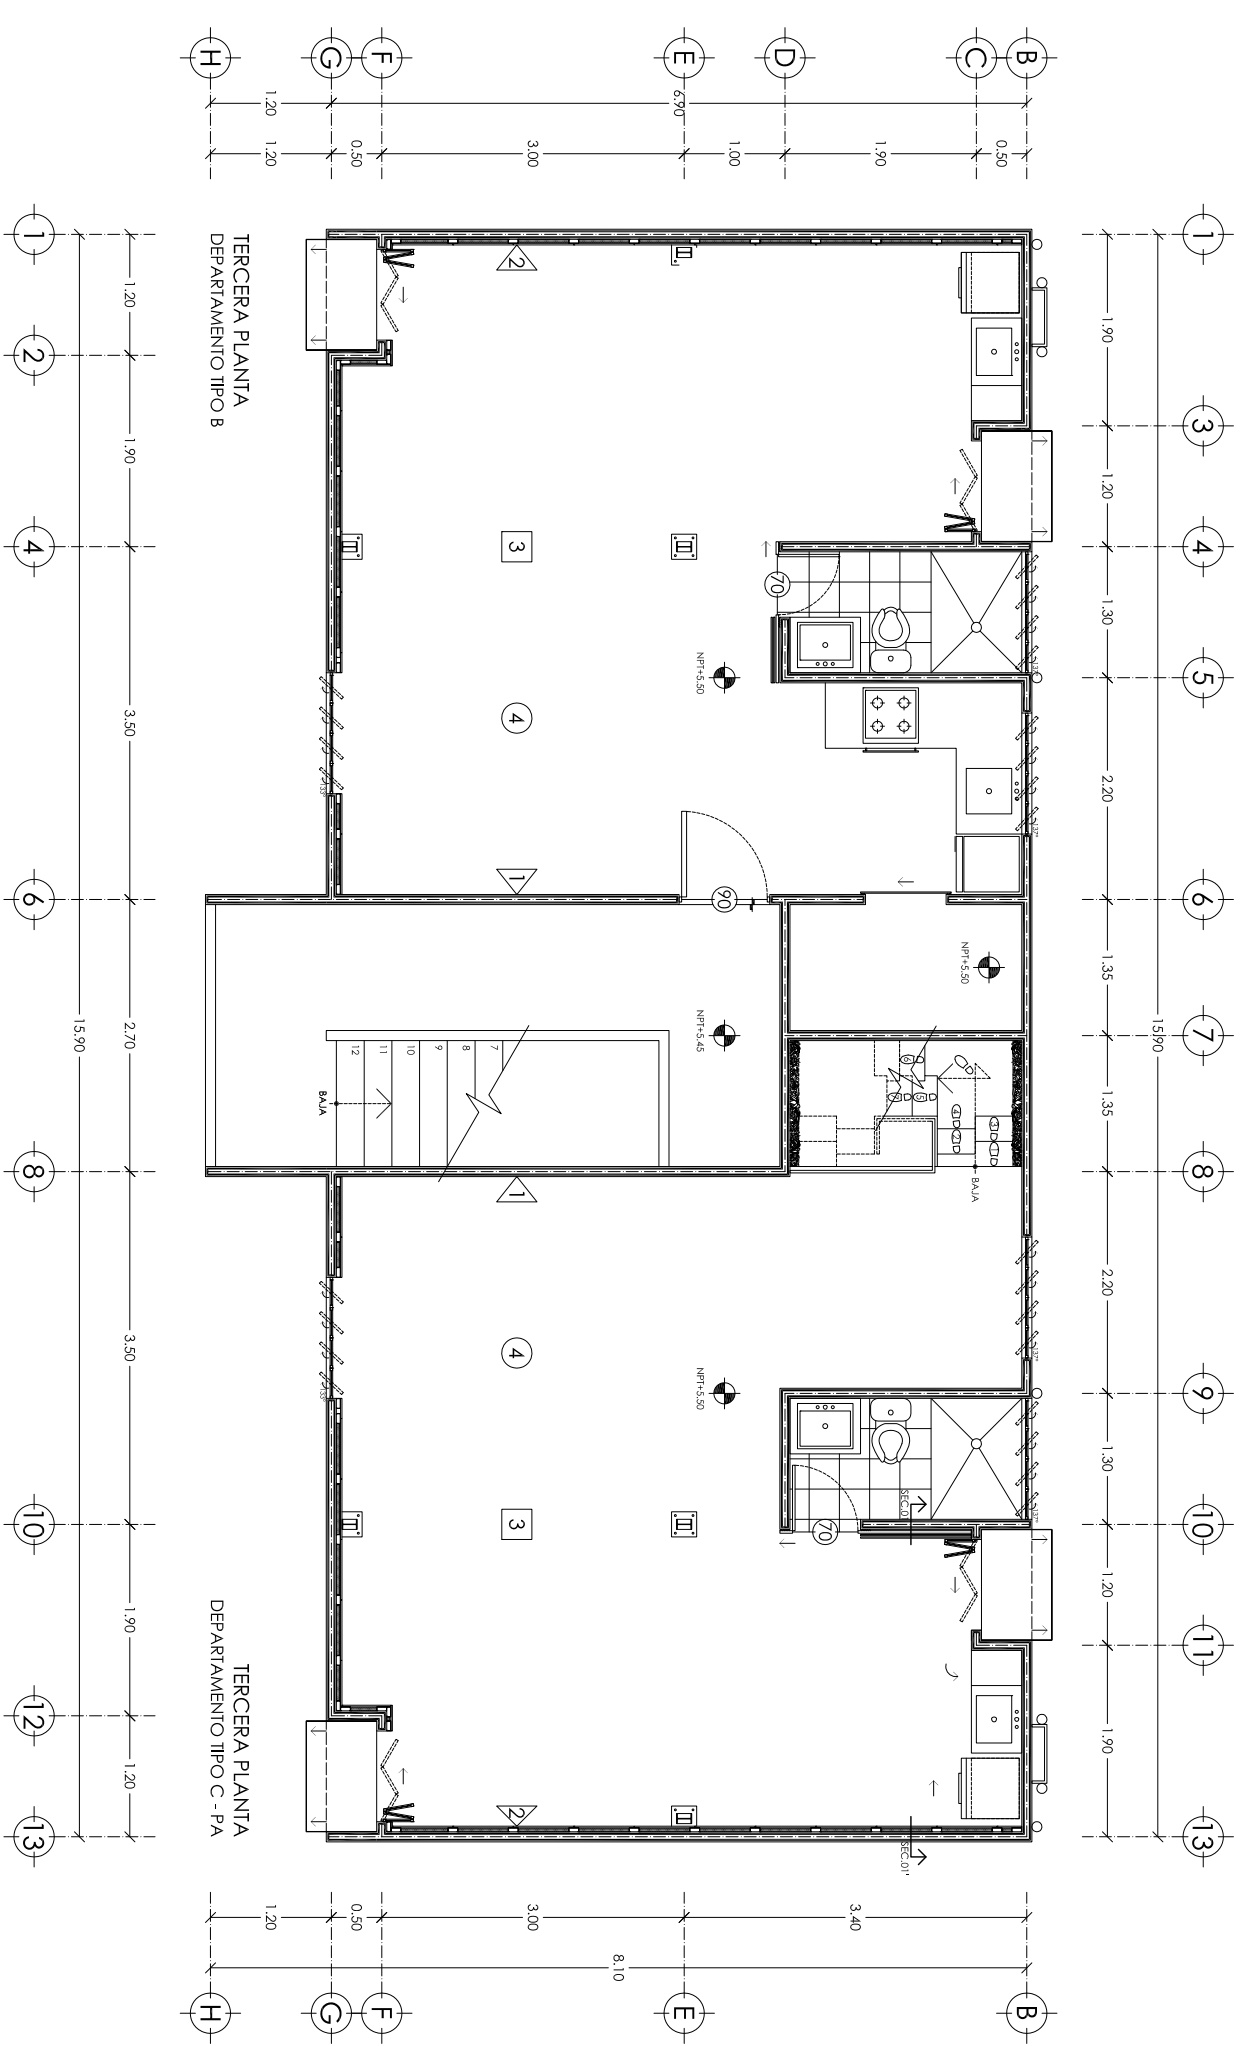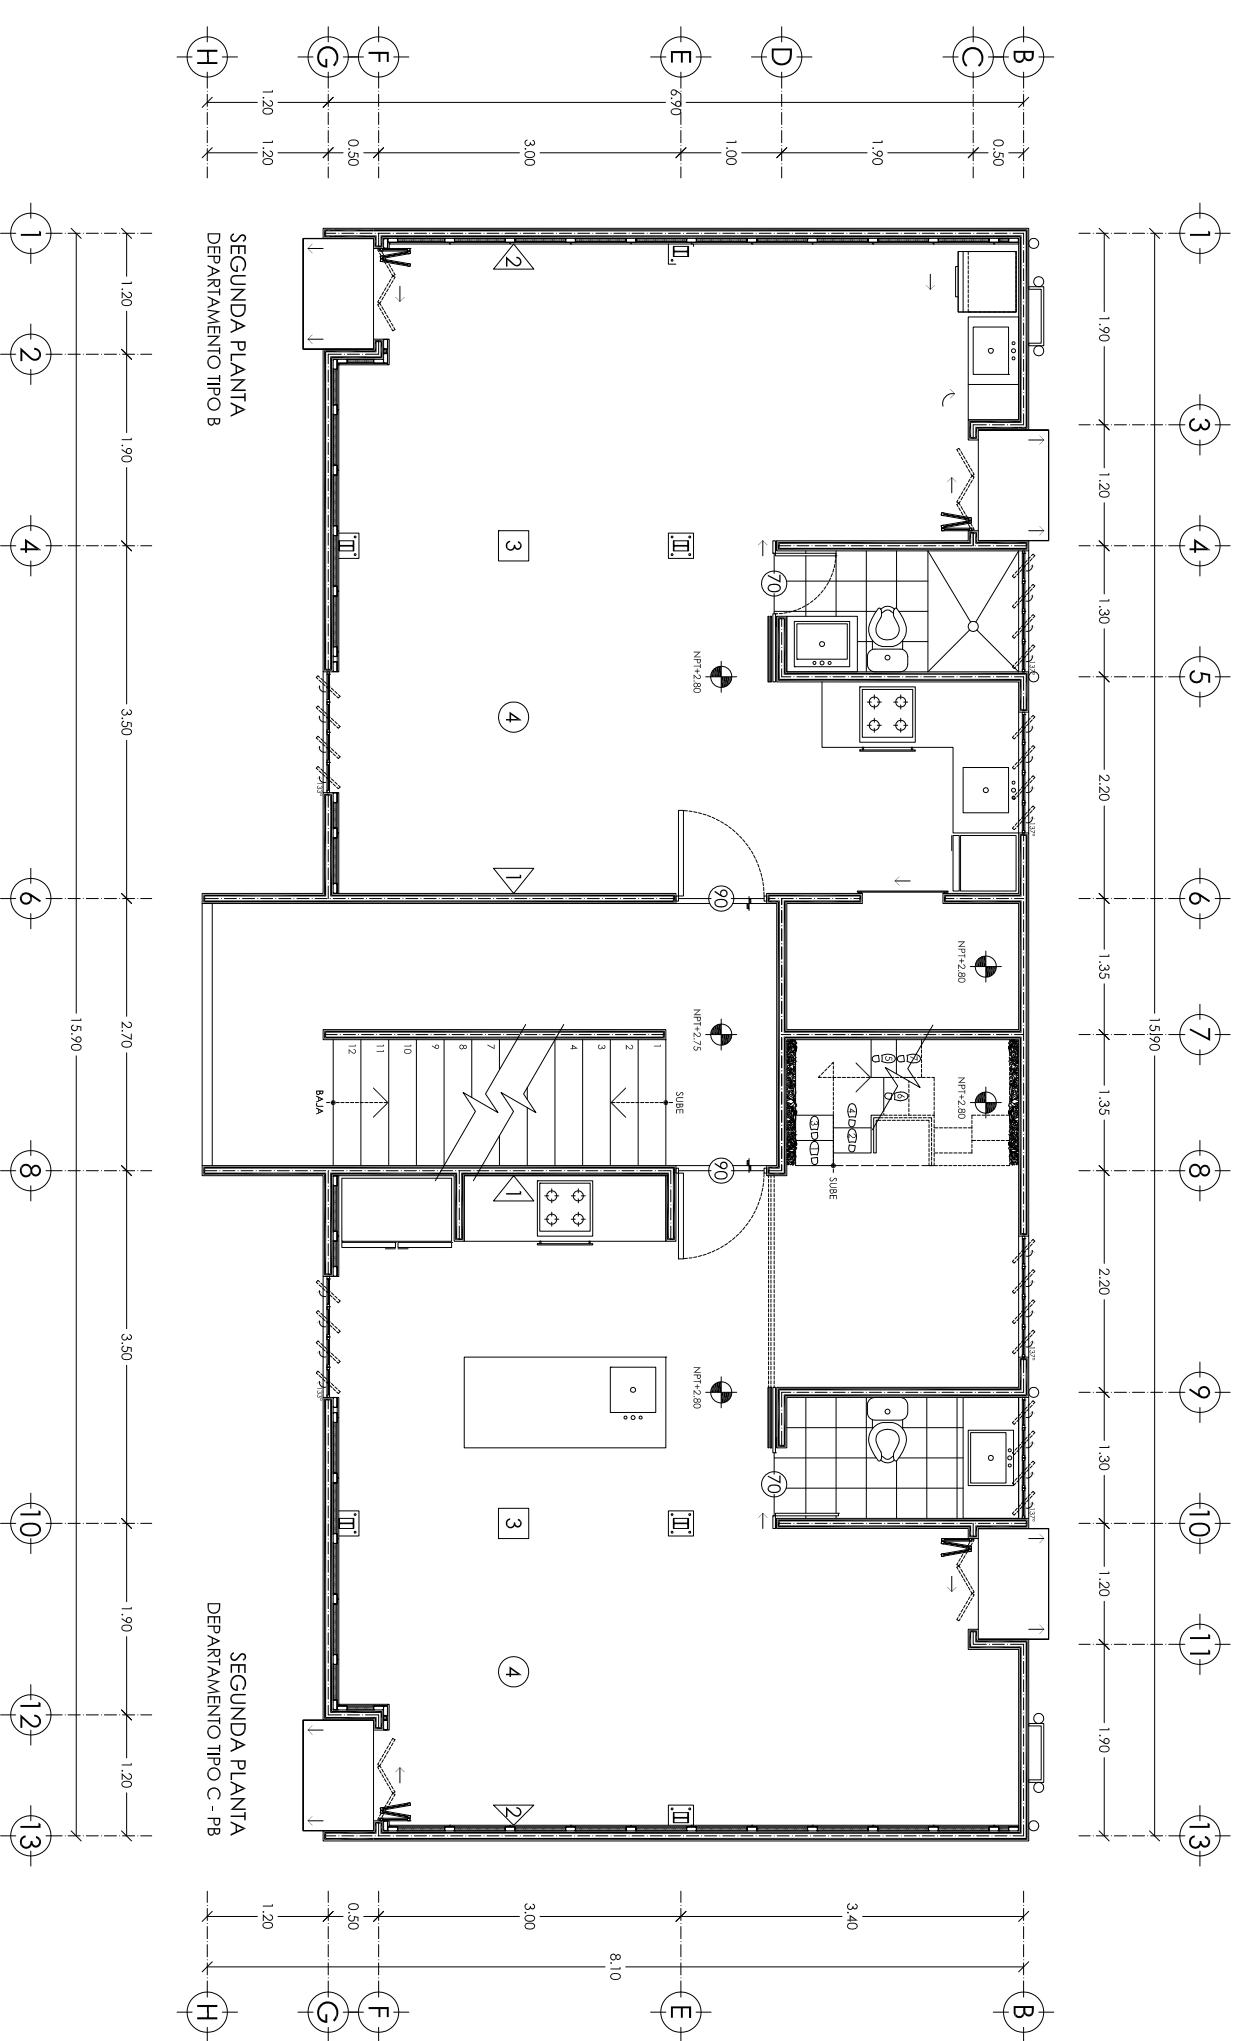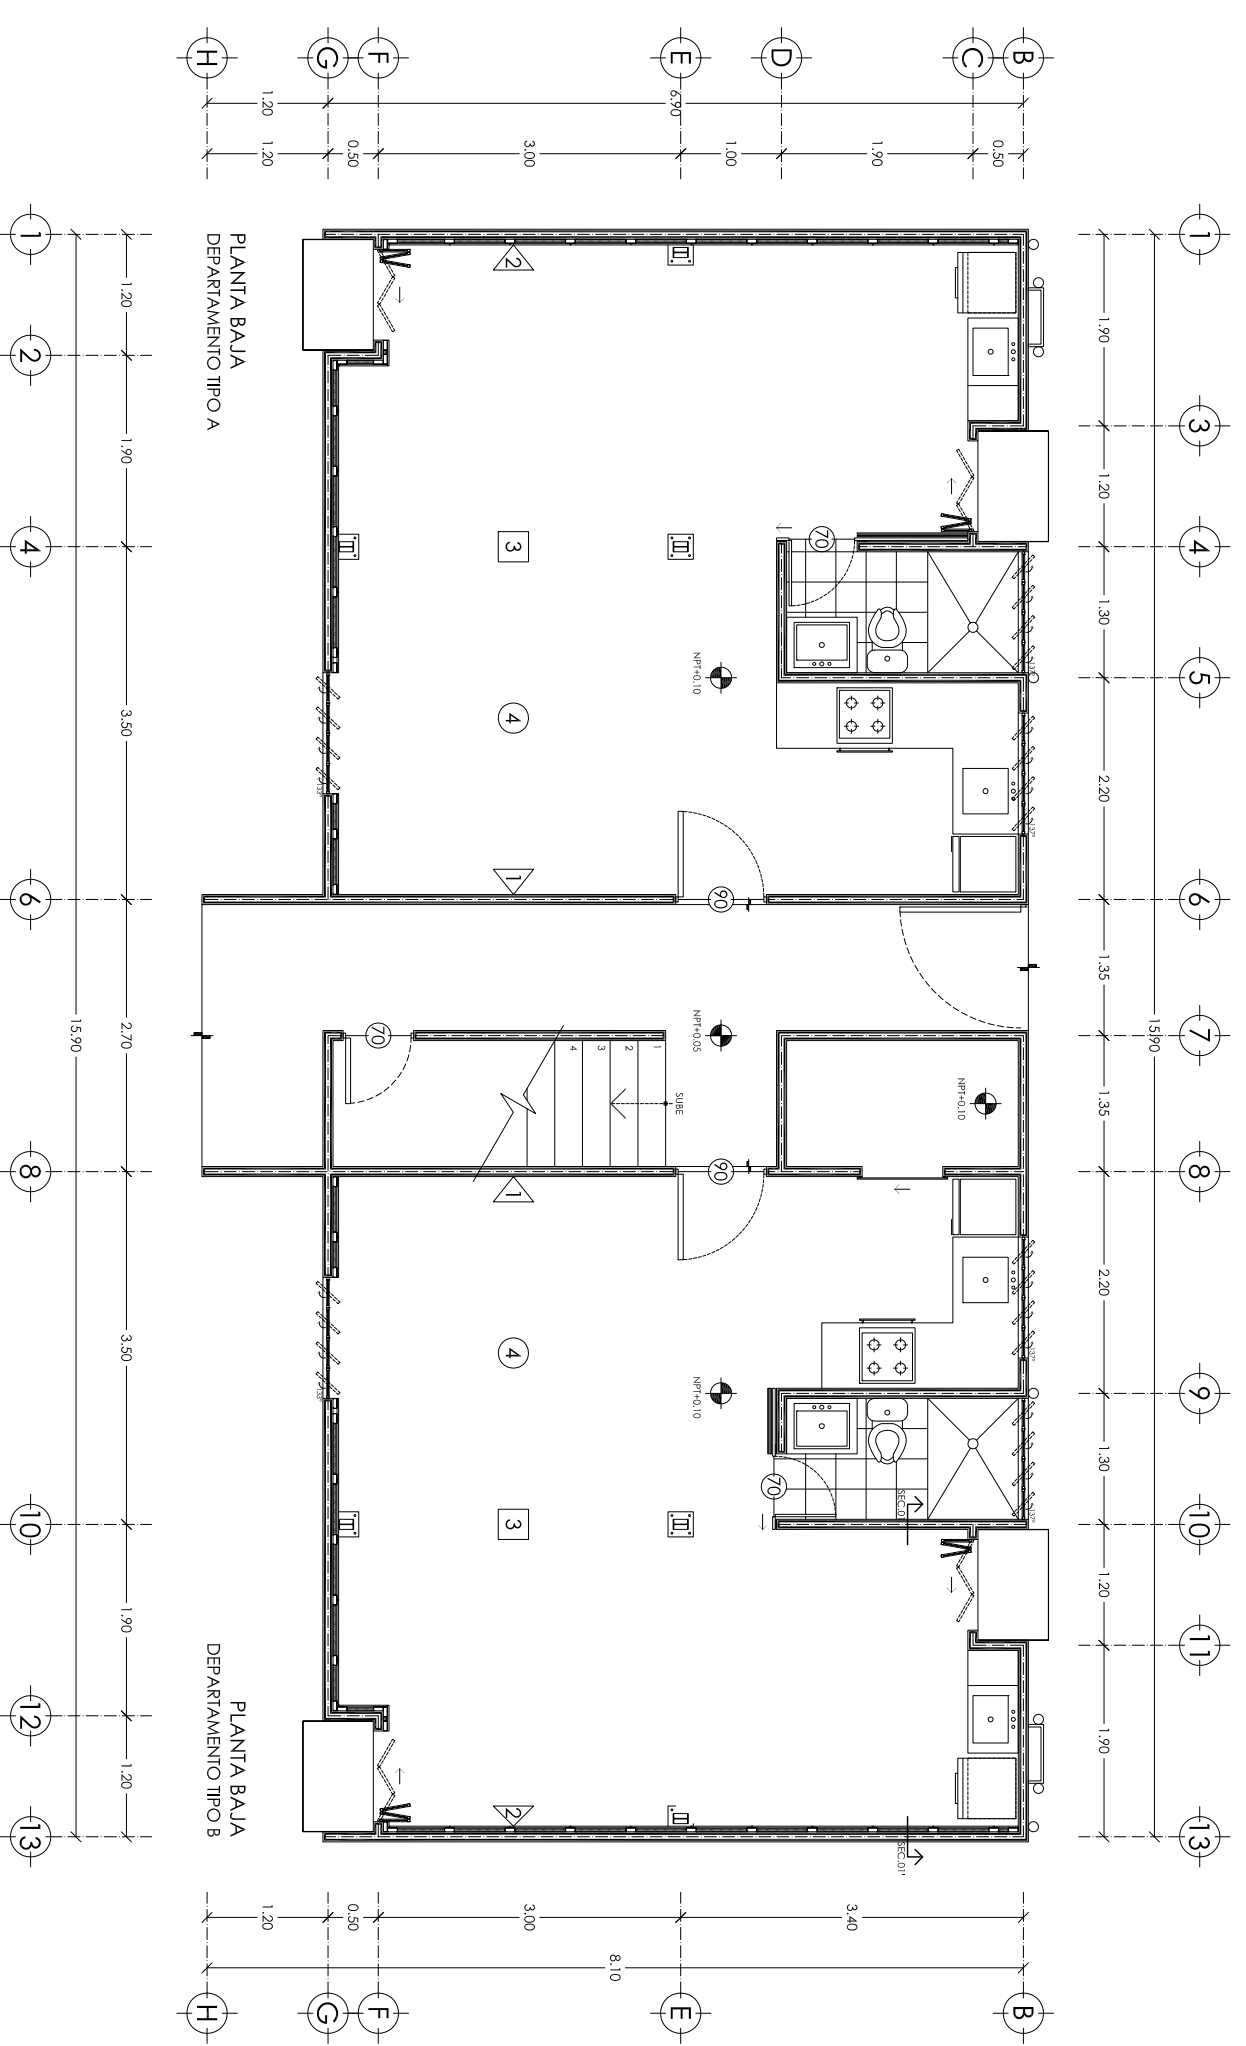

ALUMNA

MARIELA GONZÁLEZ ARENAS

DIRECTOR


ANNE K. KURJENOJA LOUNASSAARI

LECTORES


JOSÉ JORGE ARCEO TENA
MARIO ERIC VERGARA BALDERAS

PROYECTO

EL MODELO DE VIVIENDA DEL SIGLO XXI

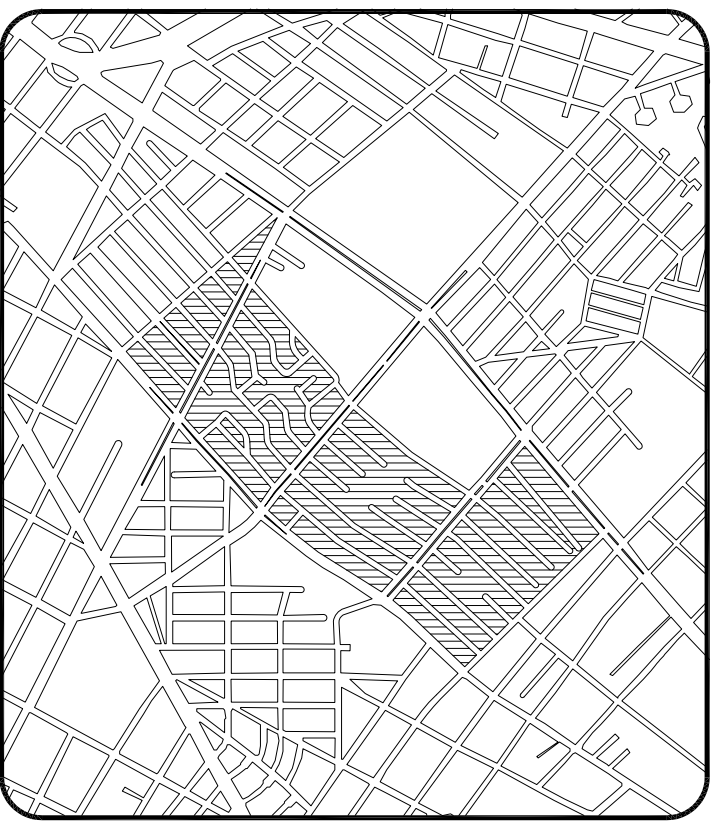


SIMBOLOGÍA

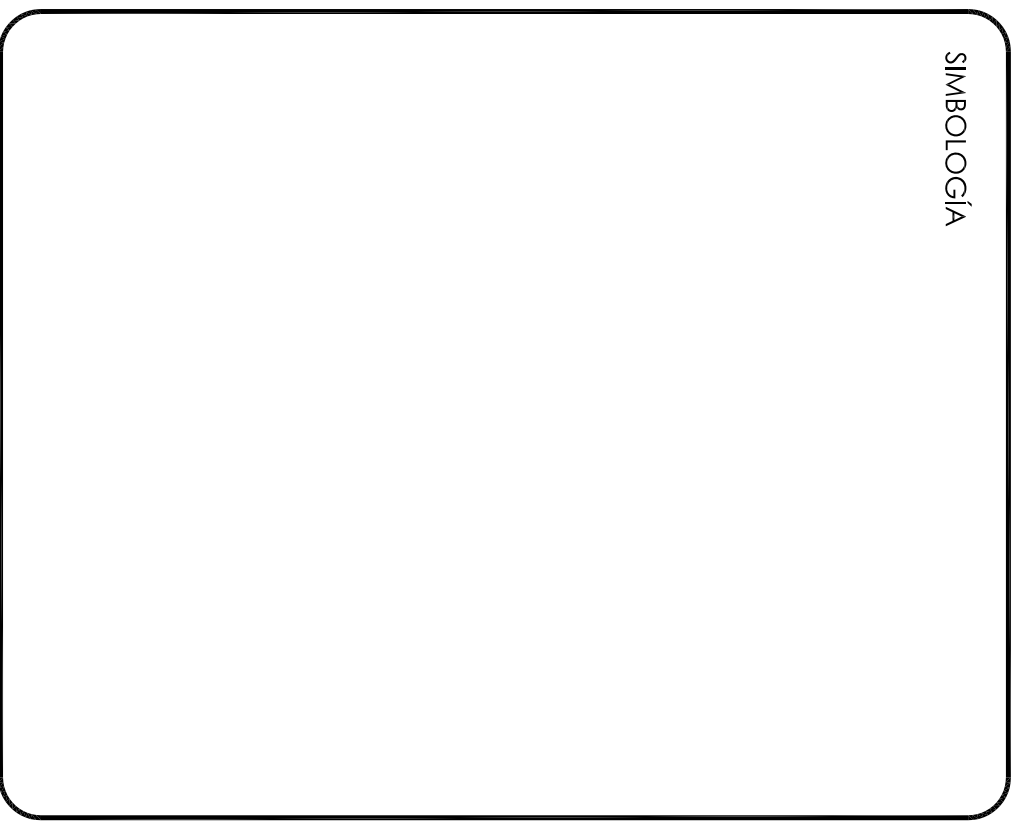

PLANOS PROPUESTA
PLANOS DE DETALLES


UBICACIÓN

Calle Itandá
Colonia Las Haldas
CP. 72070
Puebla, Pue.


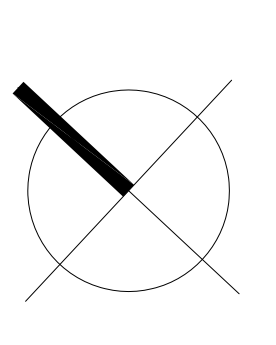


SIN ESCALA
COTAS EN METROS
MAYO 2015


PLANO
00.08

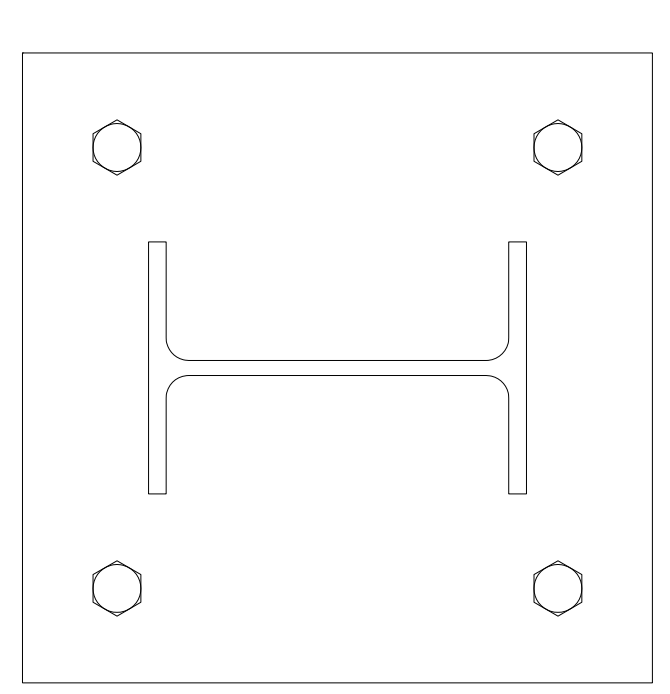



DETALLE
PLACA DE ACERO

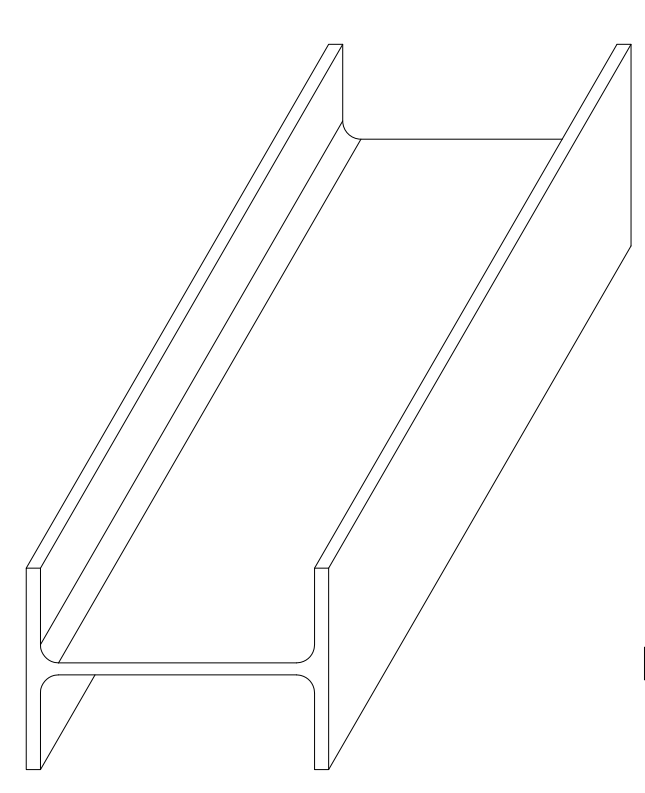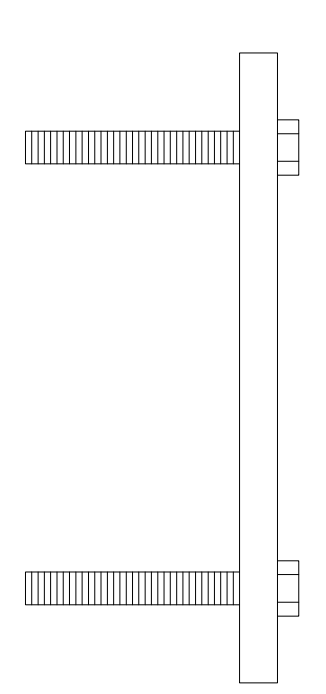


DETALLE BALCÓN
CERRADO

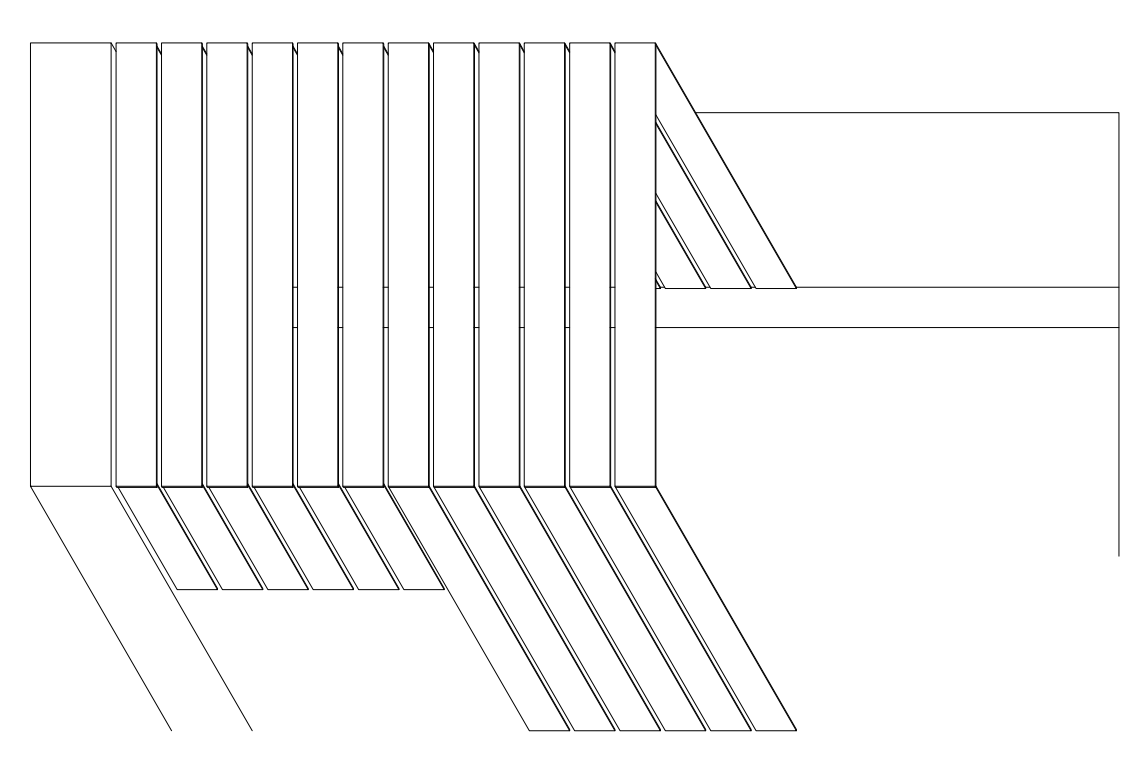

DETALLE BALCÓN
EXTENDIDO

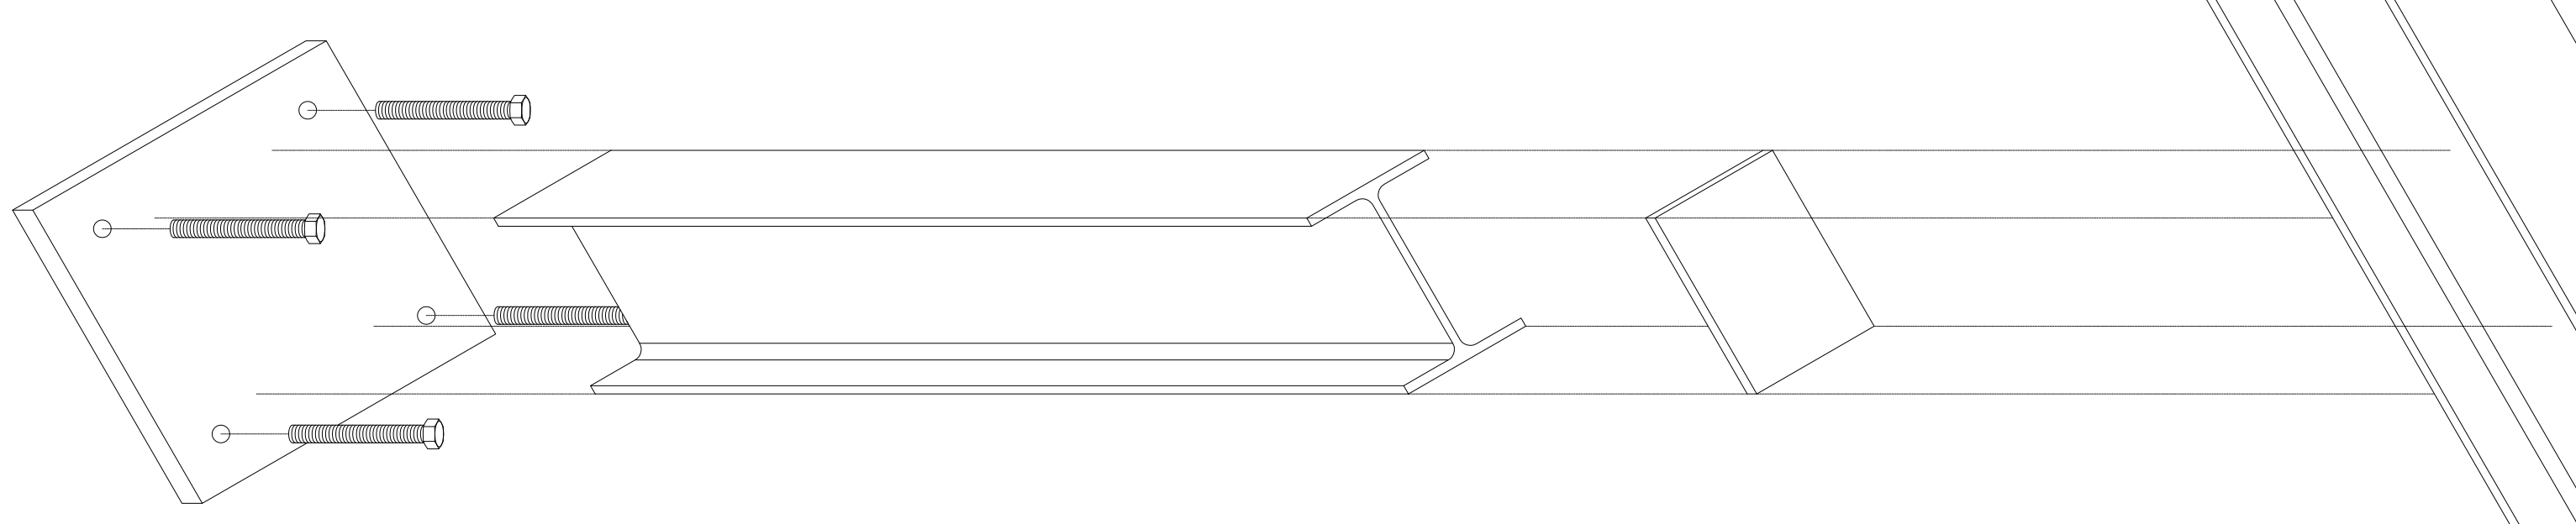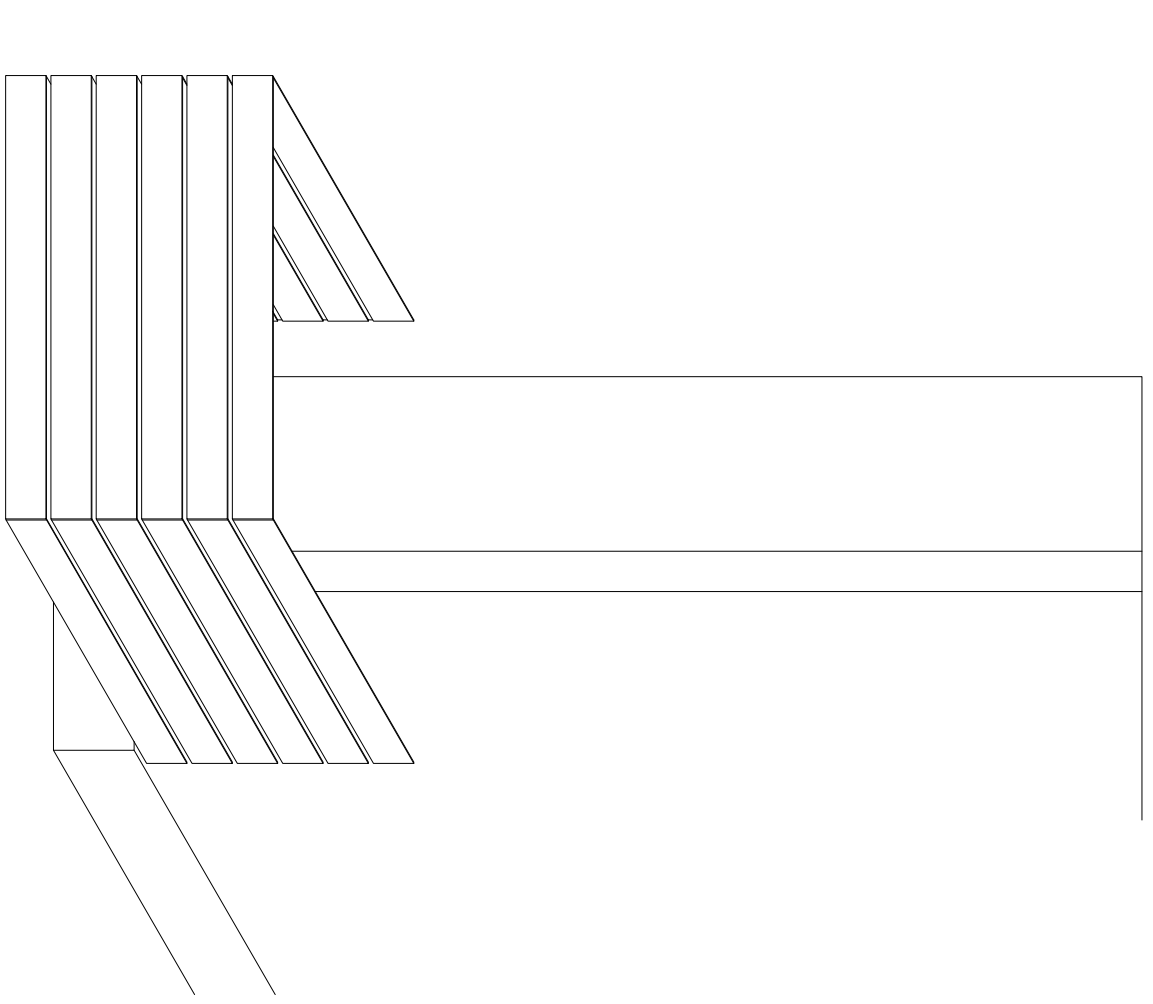

DETALLE DE CONEXIONES
PERFILES IPR

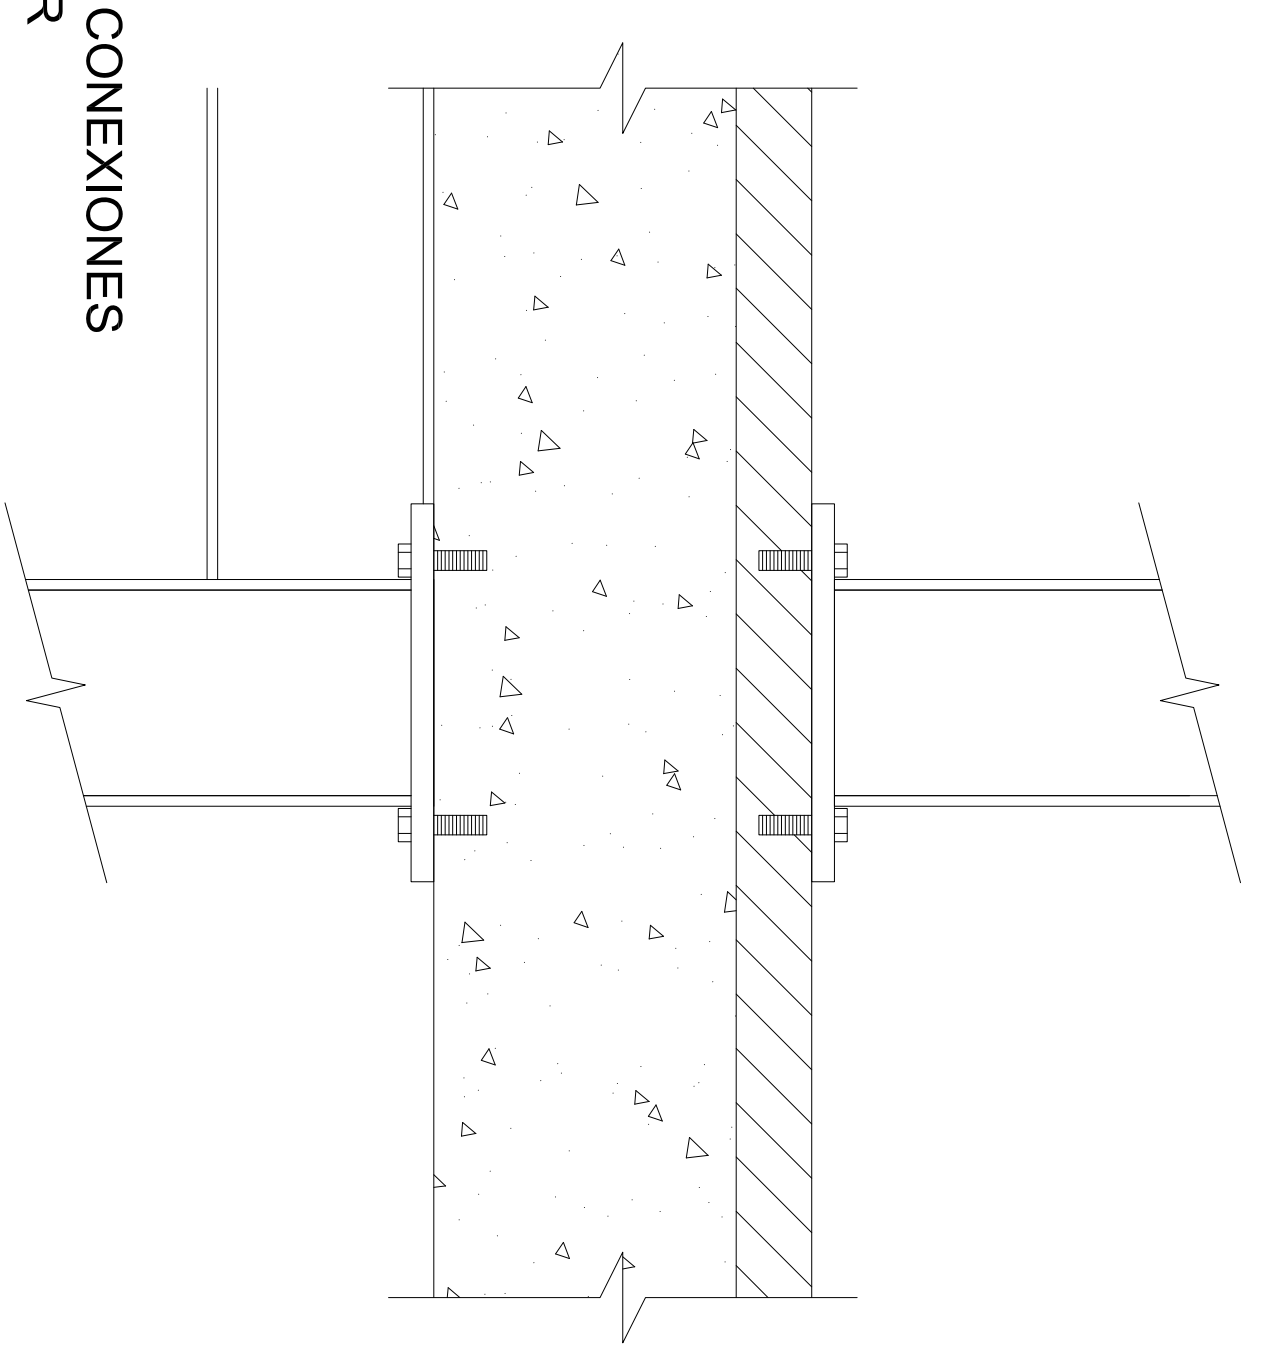

DETALLE ESCALERA

