
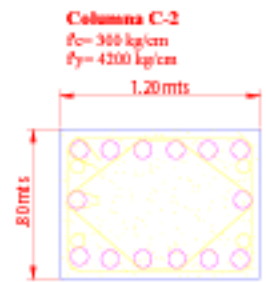
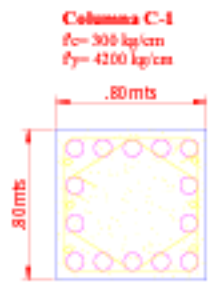


PLANTA BAJA

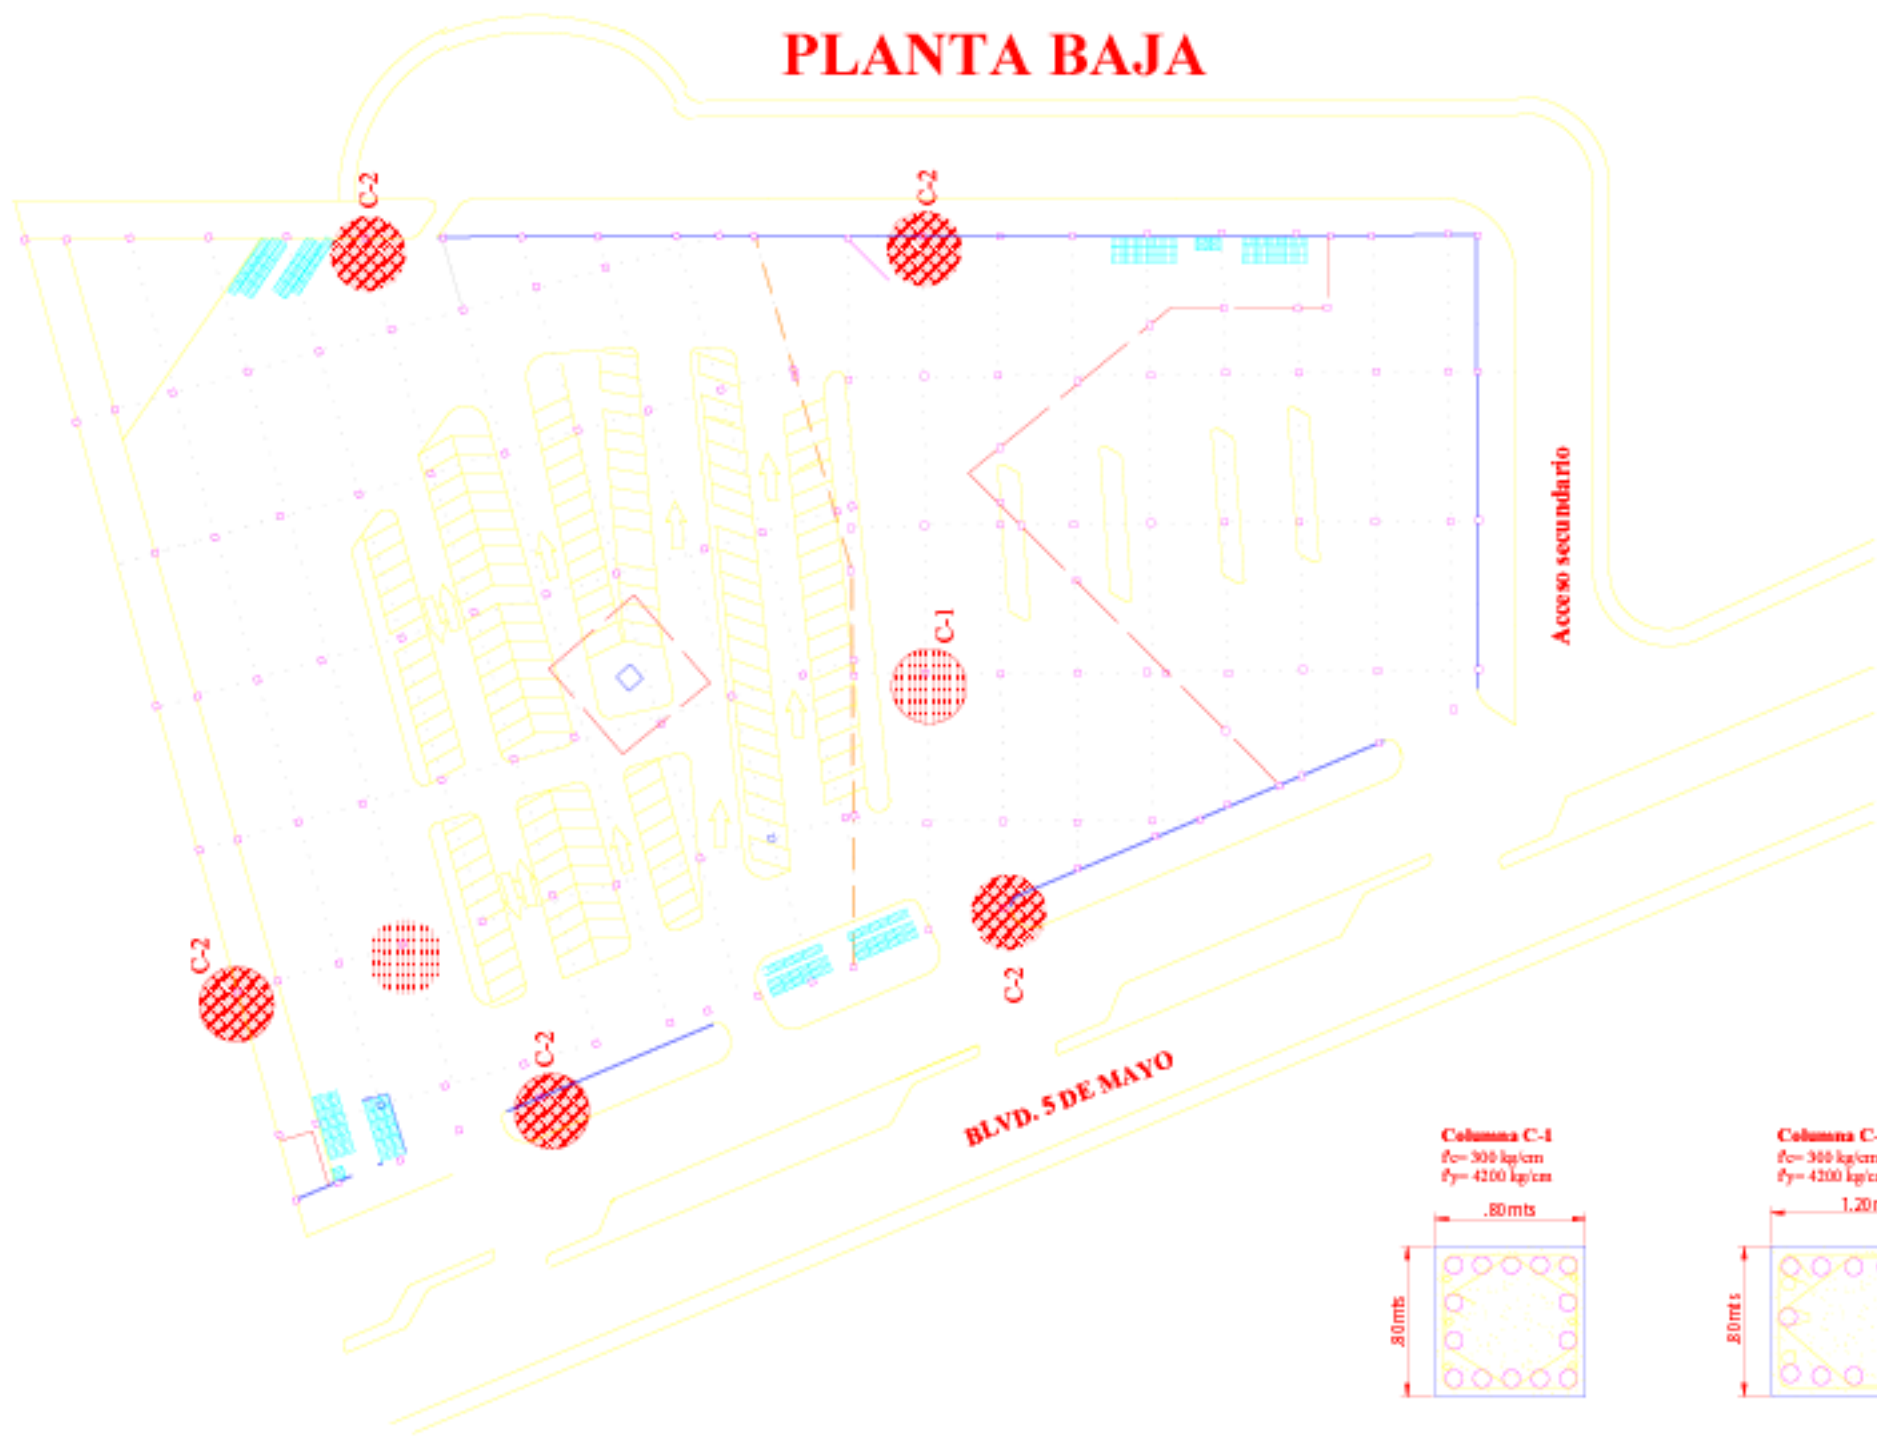

FUNDACION UNIVERSIDAD DE LAS AMERICAS-PUEBLA

Escuela de Humanidades
 Departamento de Arquitectura

SIMBOLOGIA EMPLEADA

- Trabe
- Columna
- Junta constructiva

DETALLES



NOTAS

Cada módulo mide 20 x 10 mts. compuesto por 4 vigas de 2.5 x 20 mts. trabe

PROYECTO:
 "NODO MULTIMODAL DE TRANSFERENCIAS"

PLANO ESTRUCTURAL
 PLANTA BAJA

No. de plano

ESCALA GRAFICA EMPLEADA






UBICACI^{ÓN}:
 SECTOR NORORIENTE,
 CD. DE PUEBLA

NORTE



PROYECT^Ó Y DIBUJ^Ó:
 M. Rebeca ORTA

PLANTA ALTA

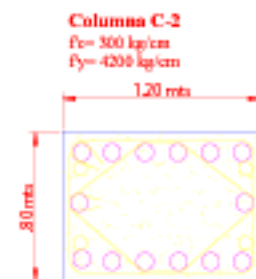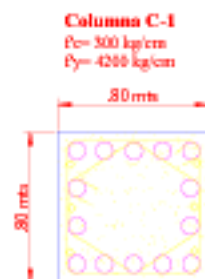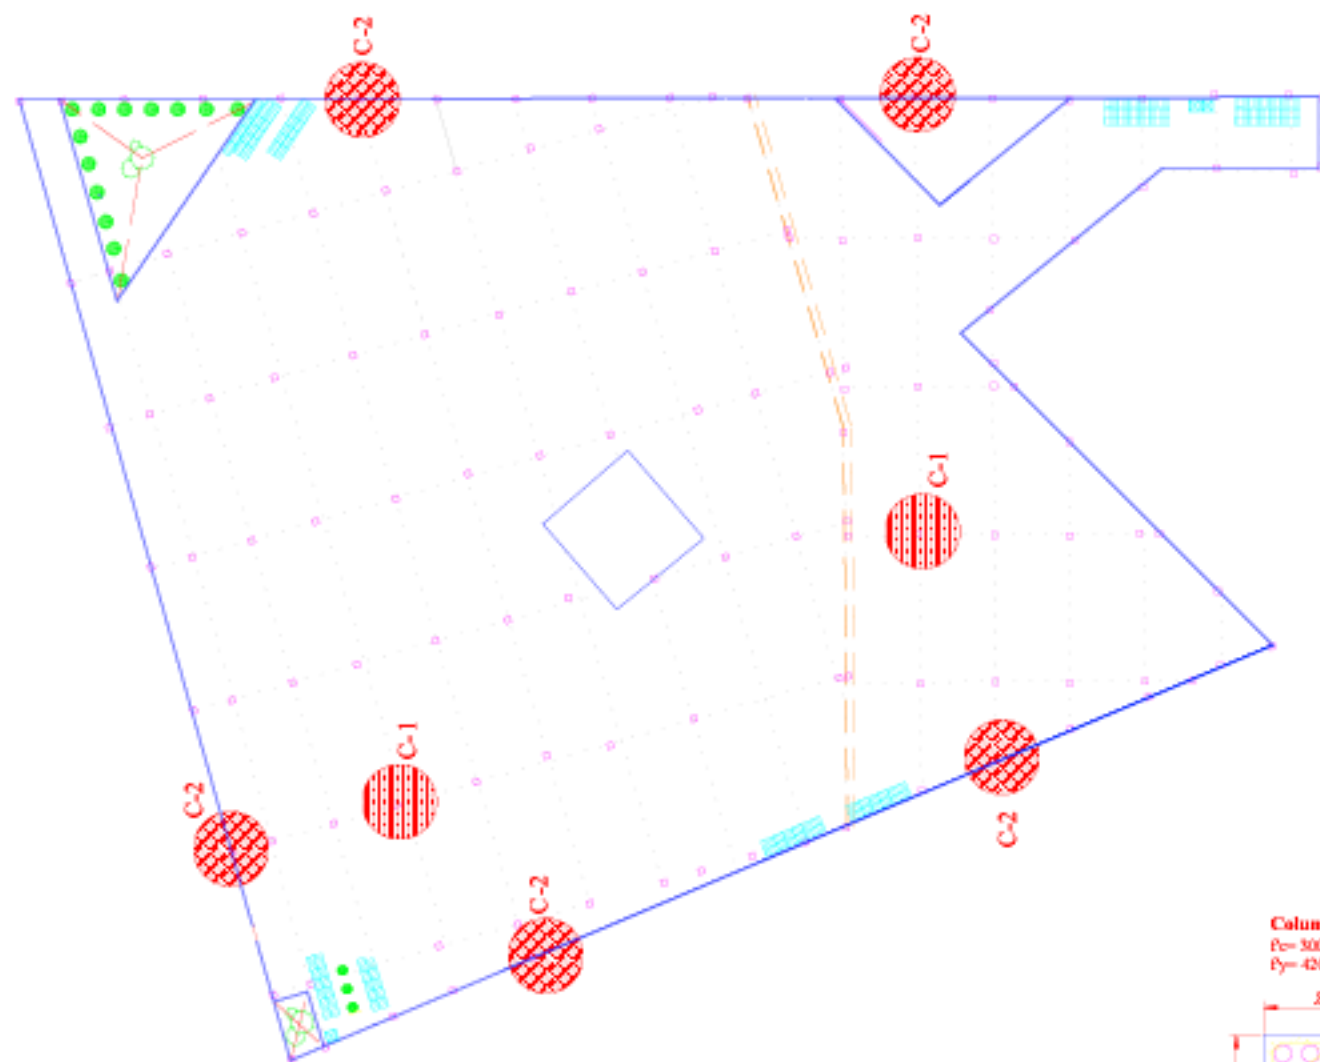

FUNDACION UNIVERSIDAD DE LAS
AMERICAS-PUEBLA

Escuela de Humanidades
Departamento de Arquitectura

SIMBOLOGIA EMPLEADA

- Tintas
- Columnas
- Junta constructiva

DETALLES

VIGA TT



NOTAS

Cada módulo mide 20 x 10 mts. compuesto por 4 vigas de 2.5 x 20 mts. unidas

PROYECTO:
"NODO MULTIMODAL DE TRANSFERENCIAS"

PLANO ESTRUCTURAL
PLANTA ALTA

No. de plano

ESCALA GRAFICA EMPLEADA



UBICACION:
SECTOR NORORIENTE,
CD. DE PUEBLA

NORTE



PROYECT* Y DIBUJ*:
M. Rebeca ORTA