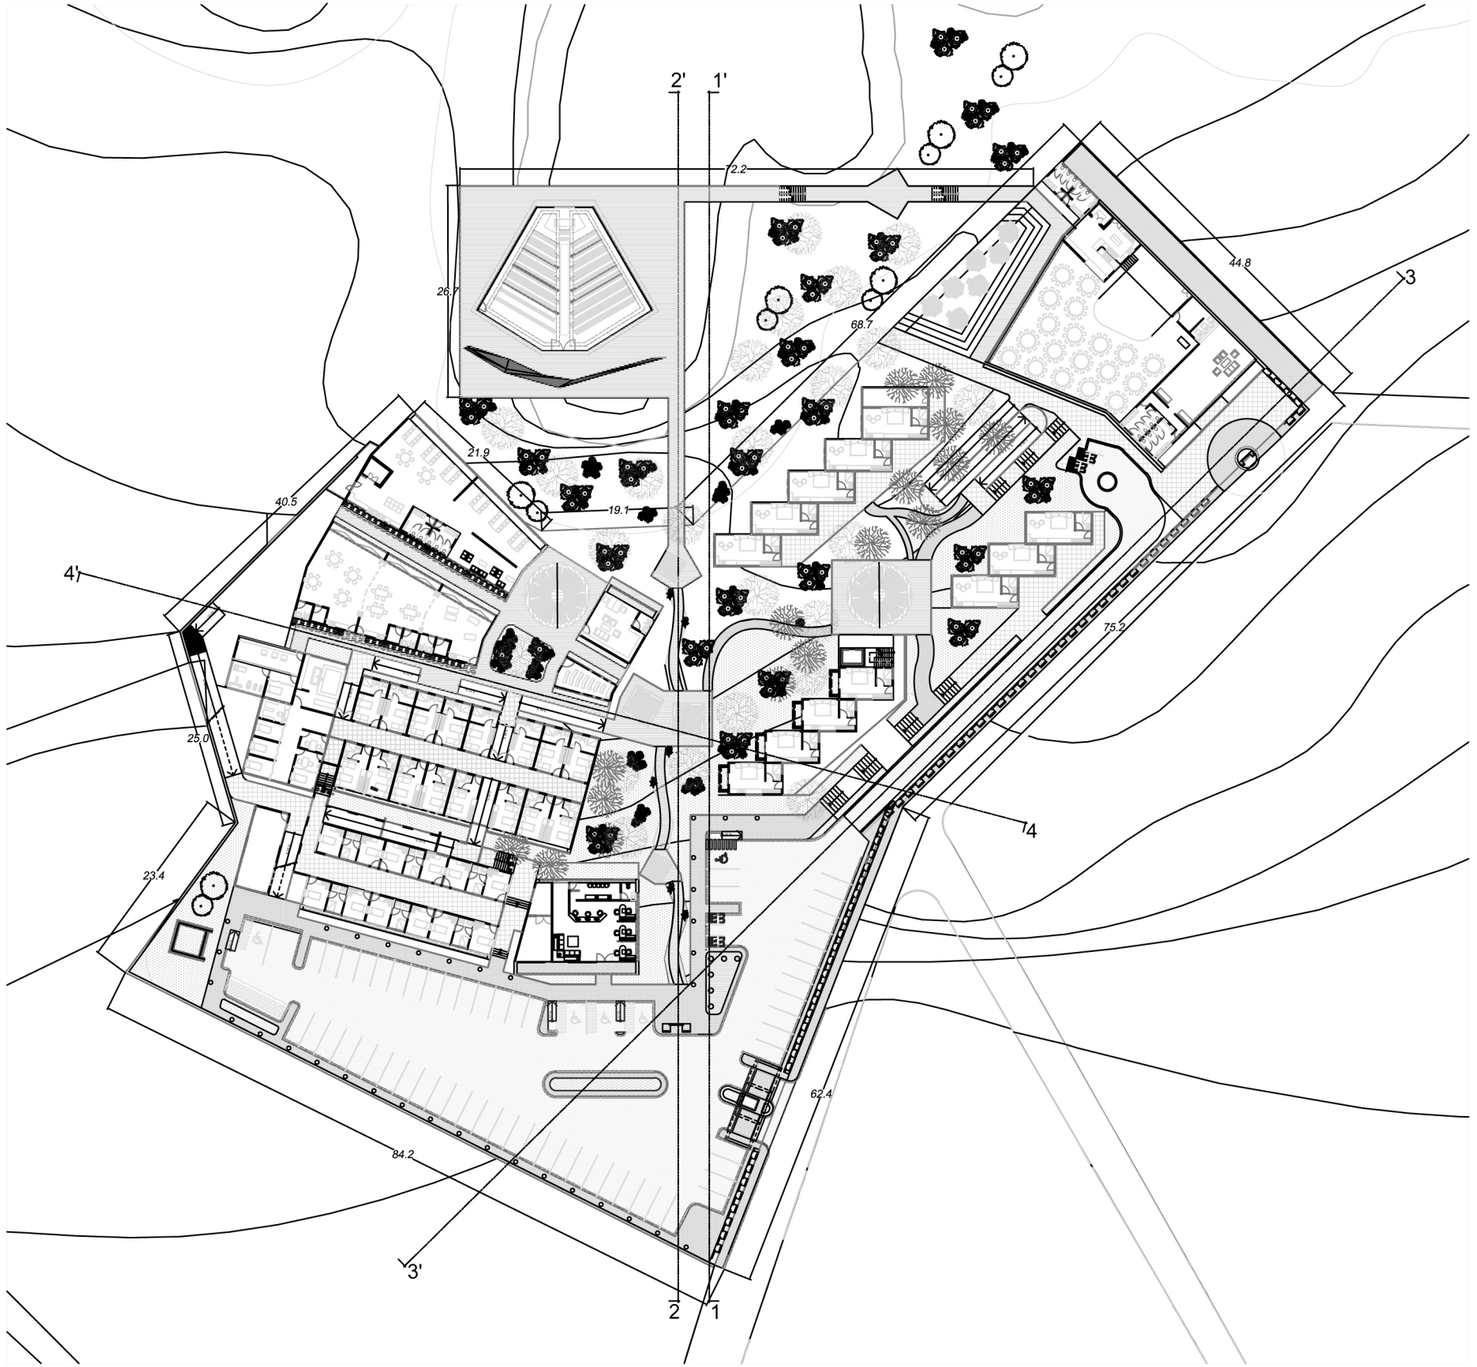

FUNDACIÓN UNIVERSIDAD DE LAS AMERICAS PUEBLA

PROYECTO

CASA DE RETIRO PARA EL ADULTO MAYOR "NUEVO ENCUENTRO"

SAN MIGUEL DE ALLENDE, GUANAJUATO. **LOCALIZACION**

DISEÑO

FERNANDO SÁENZ DE MIERA CUATLAYOL

ID: 134279

FECHA 7/DIC/2012

DIRECTOR DE TESIS

ARQ. JOSÉ LUIS JASPEADO ESCALONA

AREA TERRENO

9500 M2

CONSTRUCCION DESPLANTE

4800 M2

PLANO

PLANTA DE CONJUNTO

A-01

CLAVE

ESCALA 1:750

UNIDADES METROS

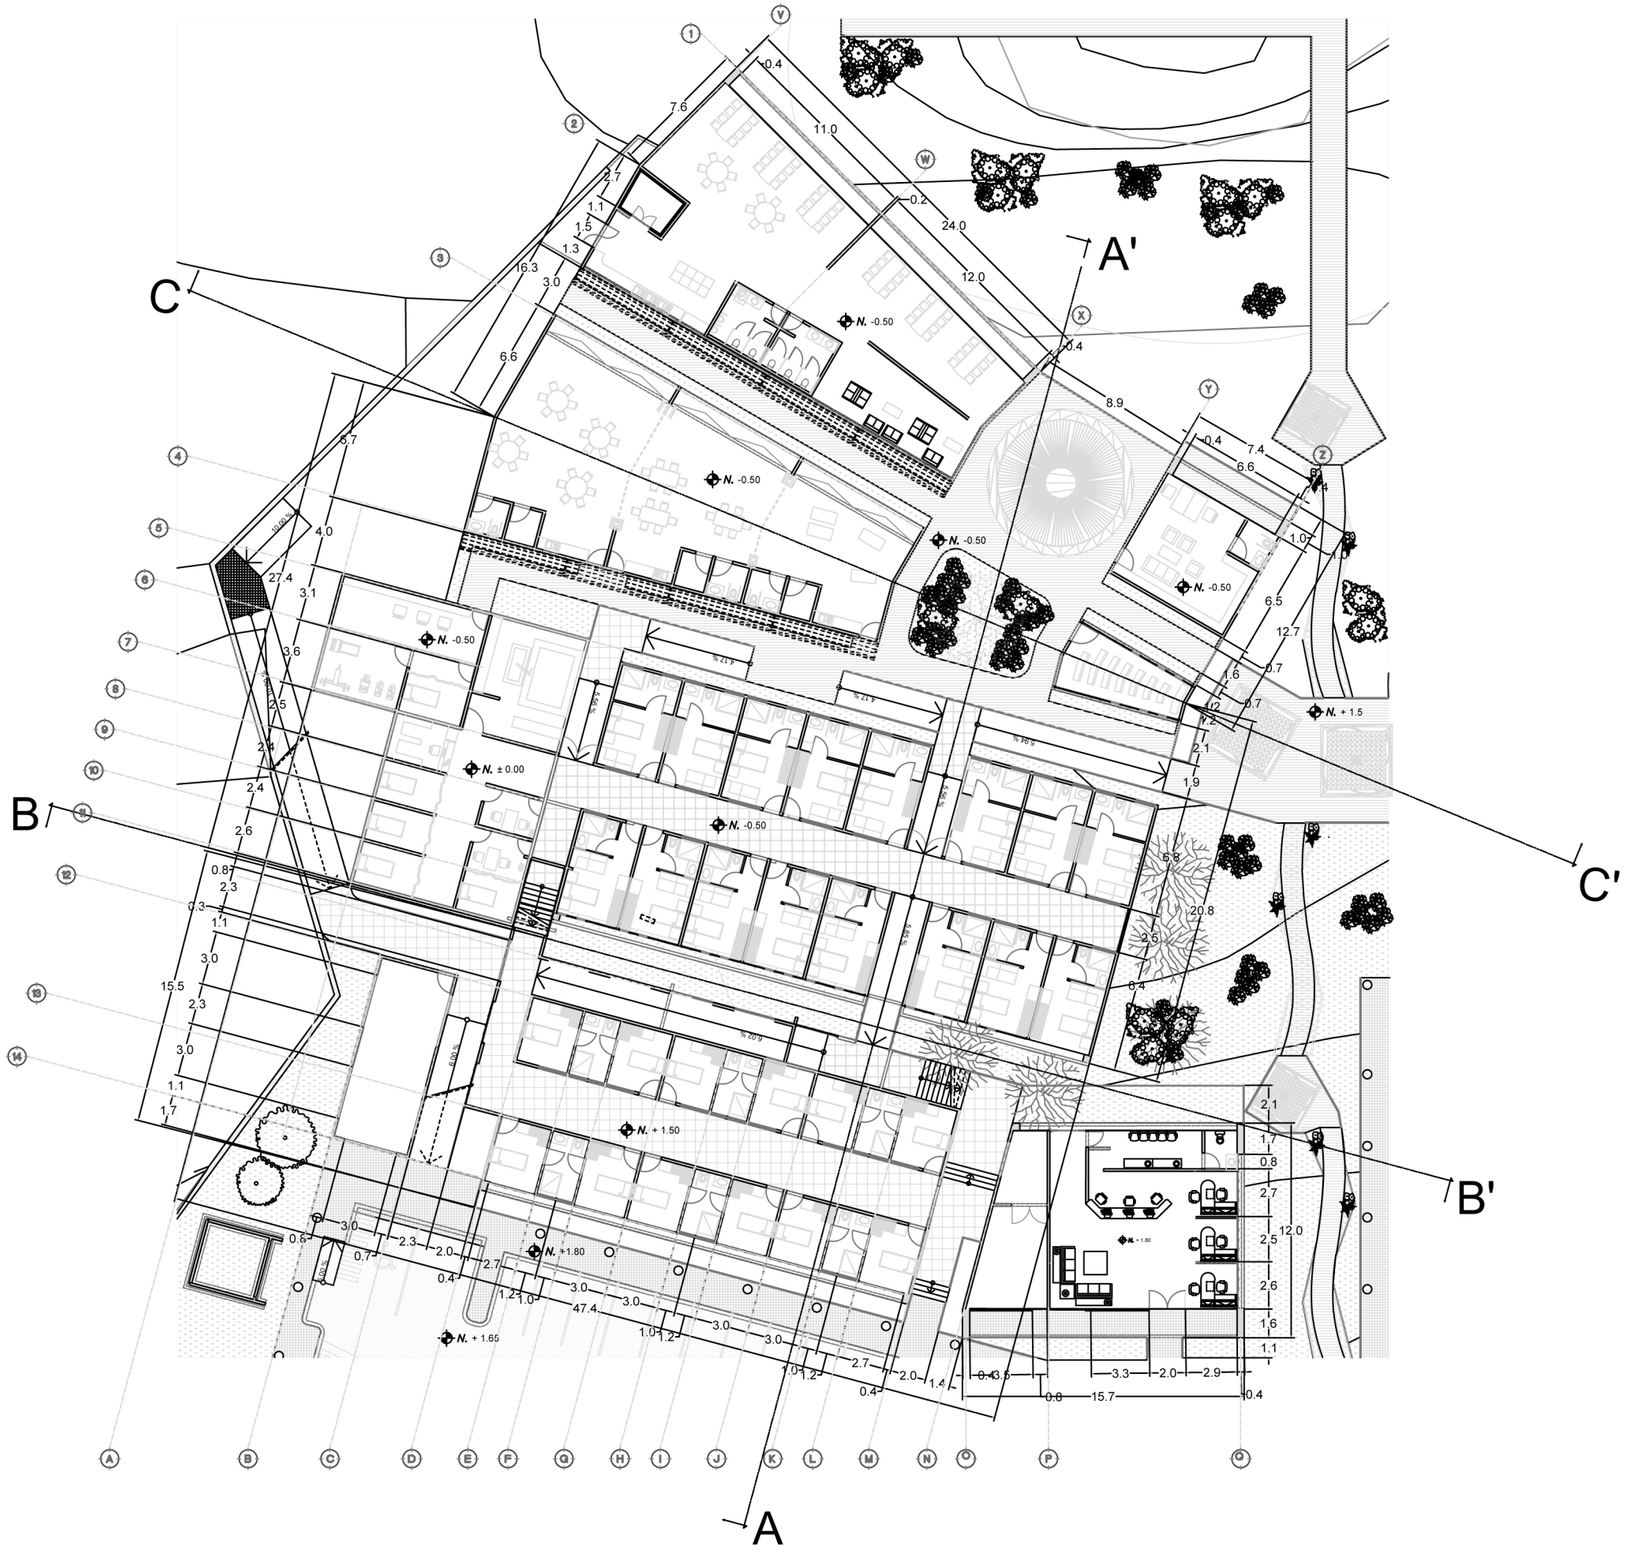

FUNDACIÓN UNIVERSIDAD DE LAS AMERICAS PUEBLA

PROYECTO

CASA DE RETIRO PARA EL ADULTO MAYOR "NUEVO ENCUENTRO"

SAN MIGUEL DE ALLENDE, GUANAJUATO. **LOCALIZACION**

DISEÑO

FERNANDO SÁENZ DE MIERA CUATLAYOL

ID: 134279

FECHA 7/DIC/2012

DIRECTOR DE TESIS

ARQ. JOSÉ LUIS JASPEADO ESCALONA

CONSTRUCCION DESPLANTE

1972 M2

PLANO

PLANTA ARQUITECTÓNICA PABELLONES "A", "B" Y ÁREA DE ESPARCIMIENTO

A-02

CLAVE

ESCALA 1:300

UNIDADES METROS

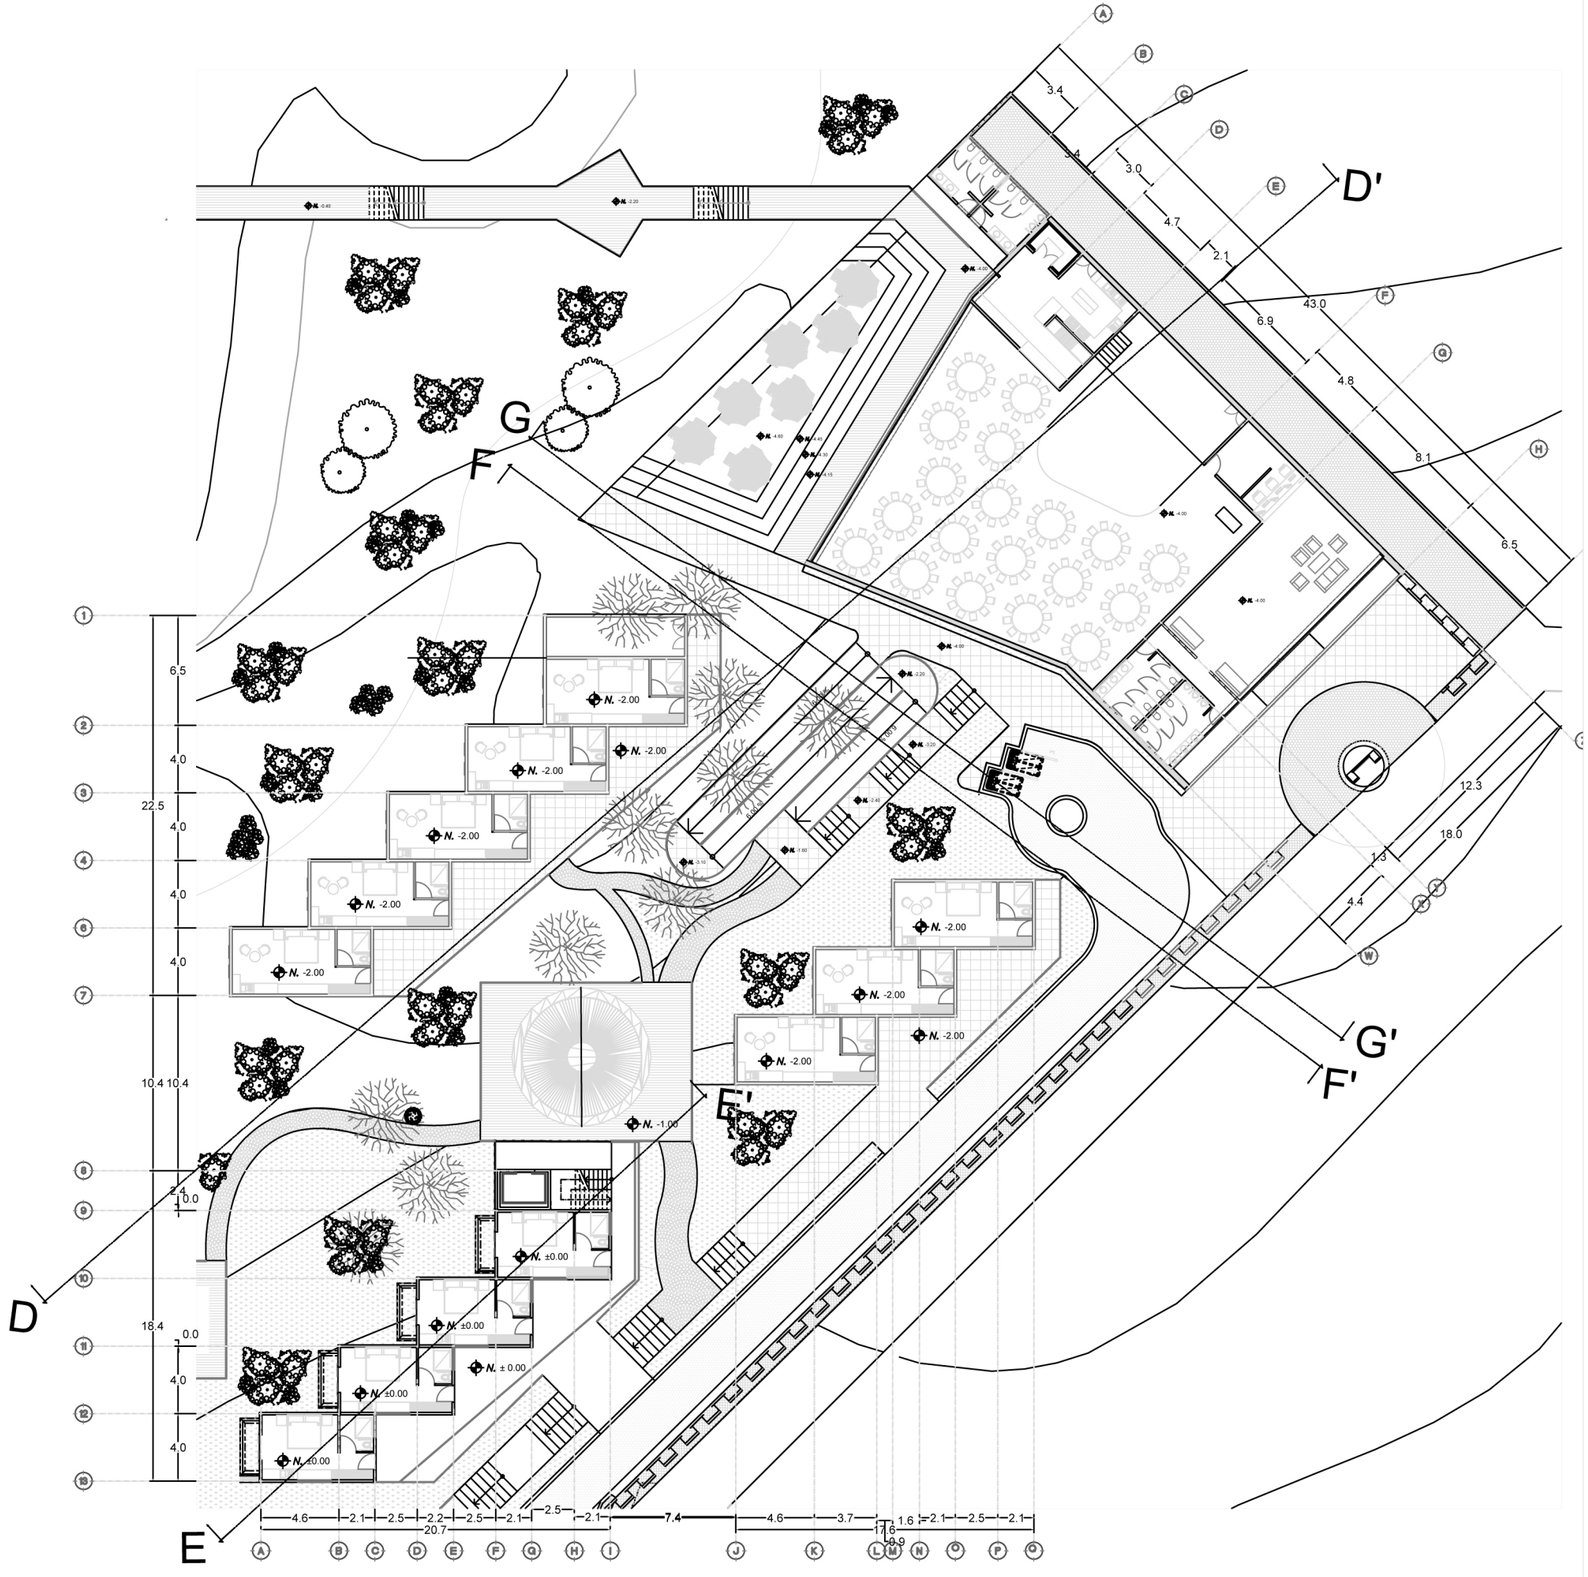

FUNDACIÓN UNIVERSIDAD DE LAS AMERICAS PUEBLA

PROYECTO

CASA DE RETIRO PARA EL ADULTO MAYOR "NUEVO ENCUENTRO"

SAN MIGUEL DE ALLENDE, GUANAJUATO. **LOCALIZACION**

DISEÑO

FERNANDO SÁENZ DE MIERA CUATLAYOL

ID: 134279

FECHA 7/DIC/2012

DIRECTOR DE TESIS

ARQ. JOSÉ LUIS JASPEADO ESCALONA

AREA DE DESPLANTE

1270 M2

CONSTRUCCIÓN TOTAL

1704 M2

PLANO

PLANTA ARQUITECTONICA PABELLONES "C", "D" Y SALON DE USOS MULTIPLES

A-03

CLAVE

ESCALA 1:300

UNIDADES METROS

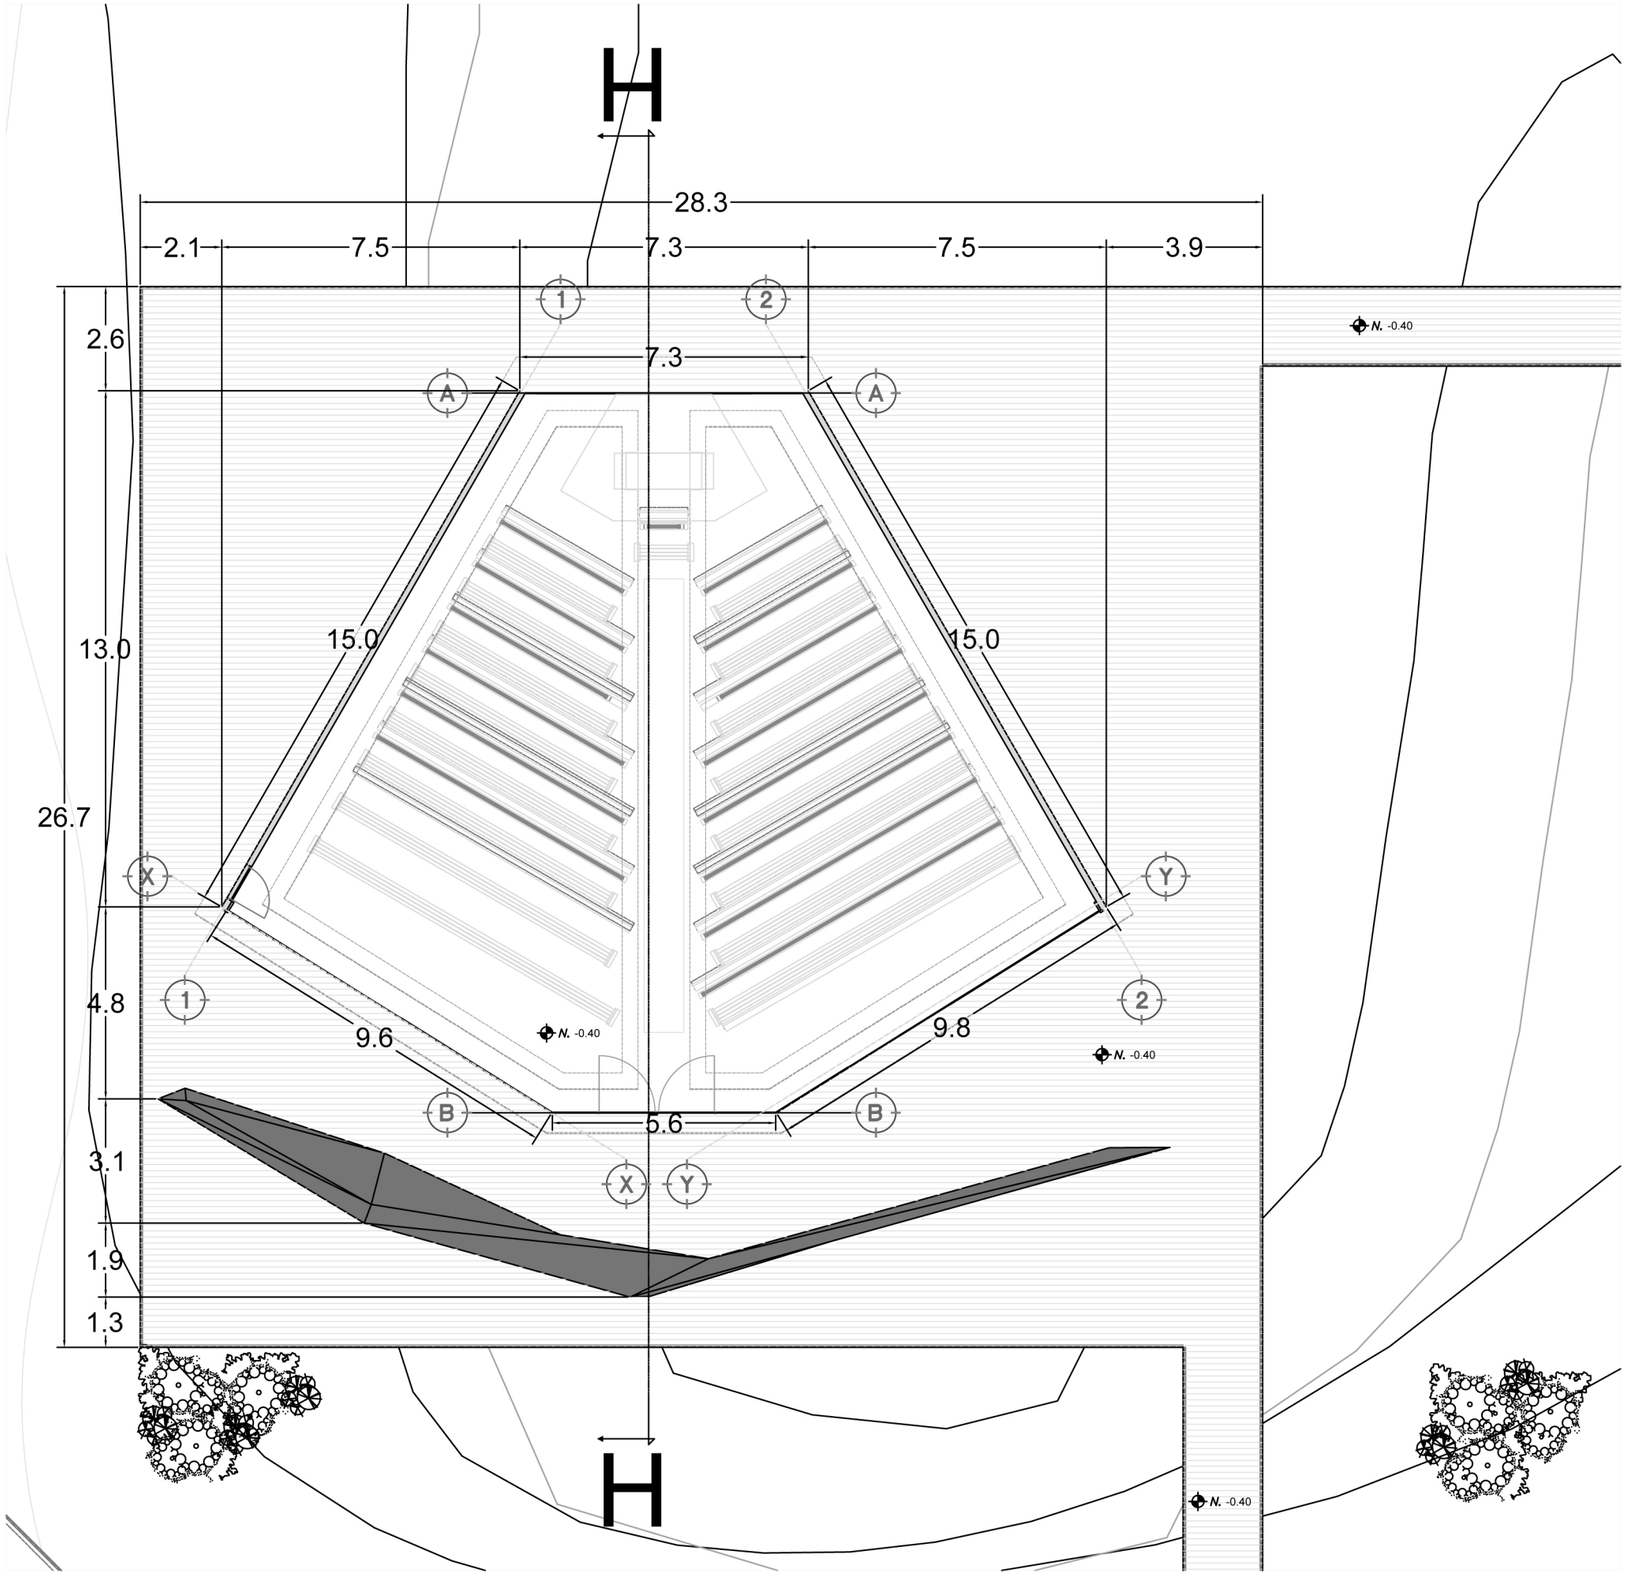

FUNDACIÓN UNIVERSIDAD DE LAS AMERICAS PUEBLA

PROYECTO

CASA DE RETIRO PARA EL ADULTO MAYOR "NUEVO ENCUENTRO"

SAN MIGUEL DE ALLENDE, GUANAJUATO. **LOCALIZACION**

DISEÑO

FERNANDO SÁENZ DE MIERA CUATLAYOL

ID: 134279

FECHA 7/DIC/2012

DIRECTOR DE TESIS

ARQ. JOSÉ LUIS JASPEADO ESCALONA

AREA DE DESPLANTE

263 M2

PLANO

ARQUITECTONICO CAPILLA

A-04

CLAVE

ESCALA 1:150

UNIDADES METROS

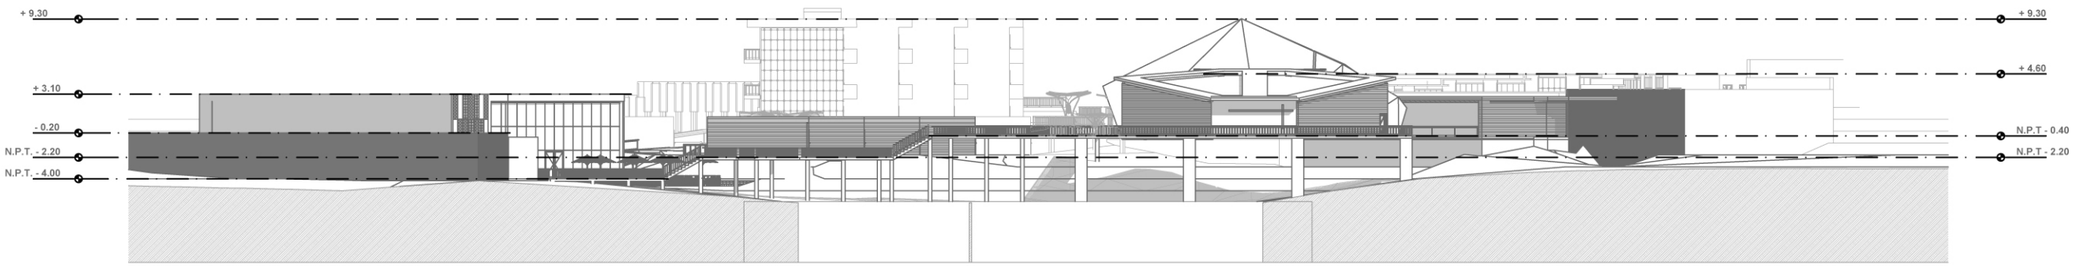

FACHADA NORTE 1:500

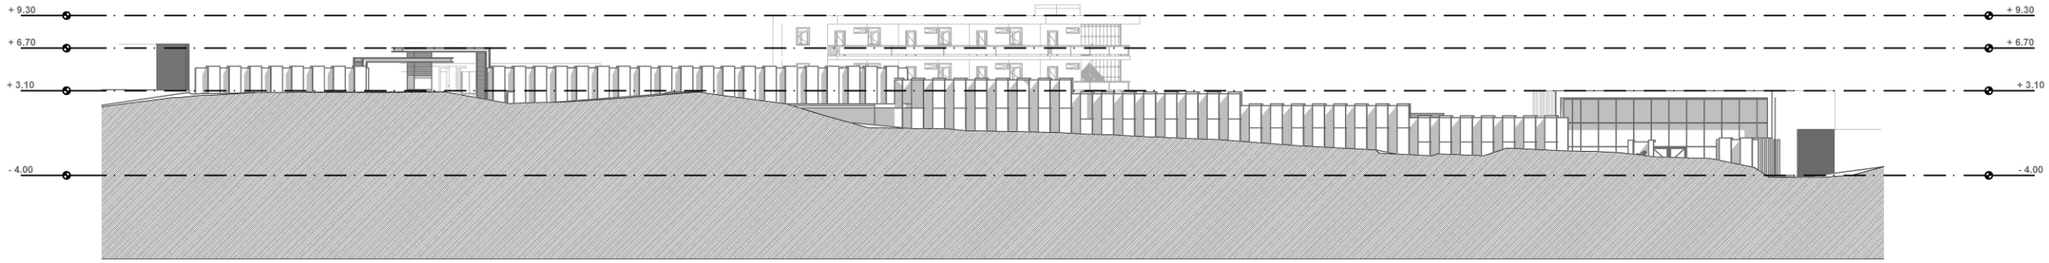

FACHADA SUR - ESTE 1:500

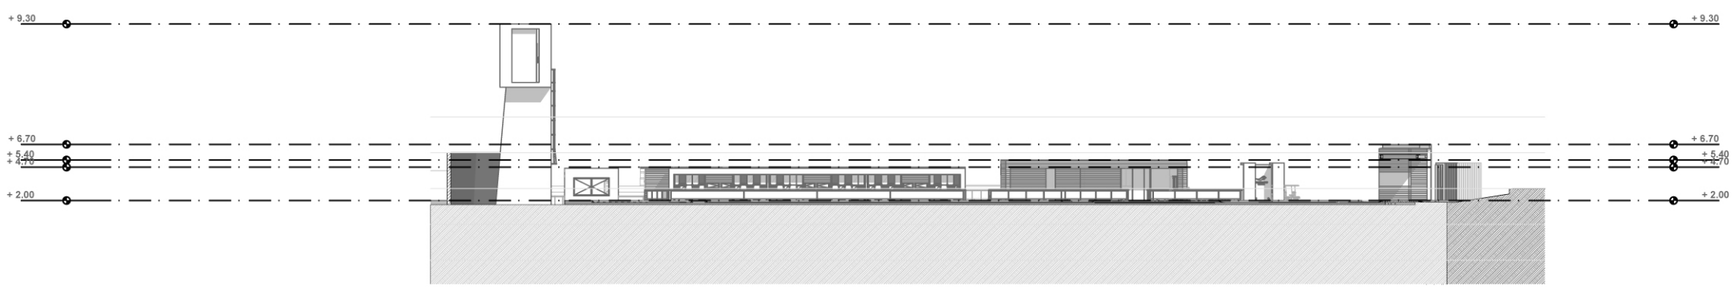

FACHADA SUR - OESTE 1:500

FUNDACIÓN UNIVERSIDAD DE LAS AMERICAS PUEBLA

PROYECTO

CASA DE RETIRO PARA EL ADULTO MAYOR "NUEVO ENCUENTRO"

SAN MIGUEL DE ALLENDE, GUANAJUATO. LOCALIZACION

DISEÑO

FERNANDO SÁENZ DE MIERA CUATLAYOL

ID: 134279

FECHA 7/DIC/2012

DIRECTOR DE TESIS

ARQ. JOSÉ LUIS JASPEADO ESCALONA

AREA TERRENO

9500 M2

CONSTRUCCION DESPLANTE

4800 M2

PLANO

FACHADAS

A-05

CLAVE

ESCALA 1:200

UNIDADES METROS

1 CORTE

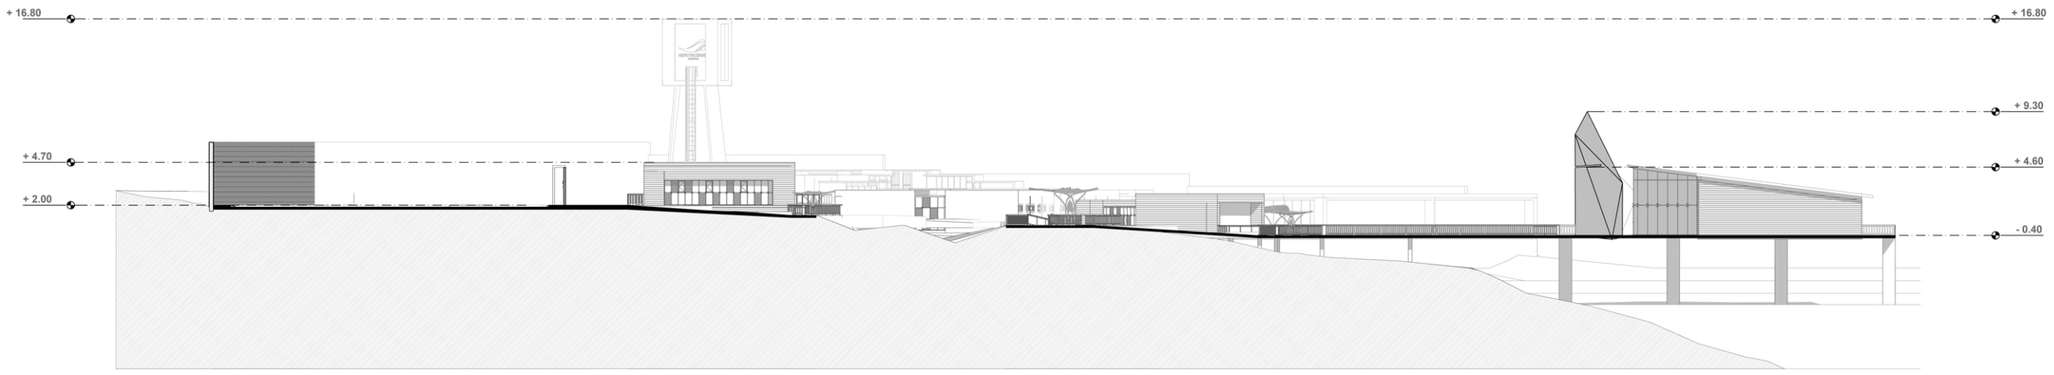

2 CORTE

FUNDACIÓN UNIVERSIDAD DE LAS AMERICAS PUEBLA

PROYECTO

CASA DE RETIRO PARA EL ADULTO MAYOR "NUEVO ENCUENTRO"

SAN MIGUEL DE ALLENDE, GUANAJUATO. LOCALIZACION

DISEÑO

FERNANDO SÁENZ DE MIERA CUATLAYOL

ID: 134279

FECHA 7/DIC/2012

DIRECTOR DE TESIS

ARQ. JOSÉ LUIS JASPEADO ESCALONA

AREA TERRENO

9500 M2

CONSTRUCCION DESPLANTE

4800 M2

PLANO

CORTES GENERALES

A-06

CLAVE

ESCALA 1:500

UNIDADES METROS

3 CORTE

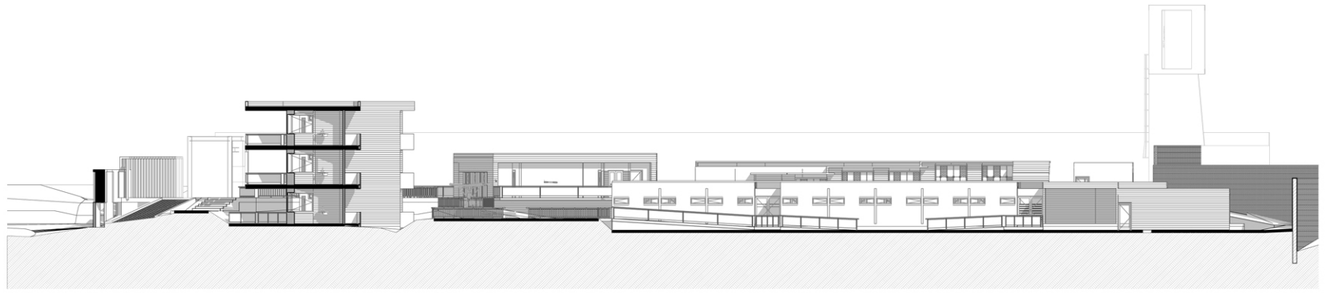

4 CORTE

FUNDACIÓN UNIVERSIDAD DE LAS AMERICAS PUEBLA

PROYECTO

CASA DE RETIRO PARA EL ADULTO MAYOR "NUEVO ENCUENTRO"

SAN MIGUEL DE ALLENDE, GUANAJUATO. LOCALIZACION

DISEÑO

FERNANDO SÁENZ DE MIERA CUATLAYOL

ID: 134279

FECHA 7/DIC/2012

DIRECTOR DE TESIS

ARQ. JOSÉ LUIS JASPEADO ESCALONA

AREA TERRENO

9500 M2

CONSTRUCCION DESPLANTE

4800 M2

PLANO

CORTES GENERALES

A-07

CLAVE

ESCALA 1:500

UNIDADES METROS

A

CORTE PABELLÓN A Y B

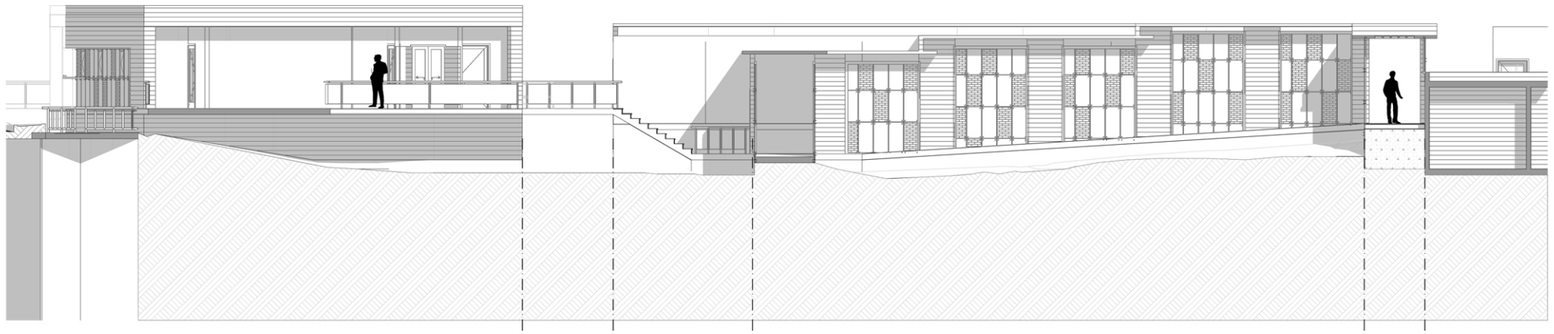

B

CORTE PABELLÓN A Y B

E

CORTE PABELLÓN C

FUNDACIÓN UNIVERSIDAD DE LAS AMERICAS PUEBLA

PROYECTO

CASA DE RETIRO PARA EL ADULTO MAYOR "NUEVO ENCUENTRO"

SAN MIGUEL DE ALLENDE, GUANAJUATO.

LOCALIZACION

DISEÑO

FERNANDO SÁENZ DE MIERA CUATLAYOL

ID: 134279

FECHA 7/DIC/2012

DIRECTOR DE TESIS

ARQ. JOSÉ LUIS JASPEADO ESCALONA

AREA TERRENO

9500 M2

CONSTRUCCION DESPLANTE

4800 M2

PLANO

CORTES PABELLONES "A"," B" Y "C"

A-08

CLAVE

ESCALA 1:200

UNIDADES METROS

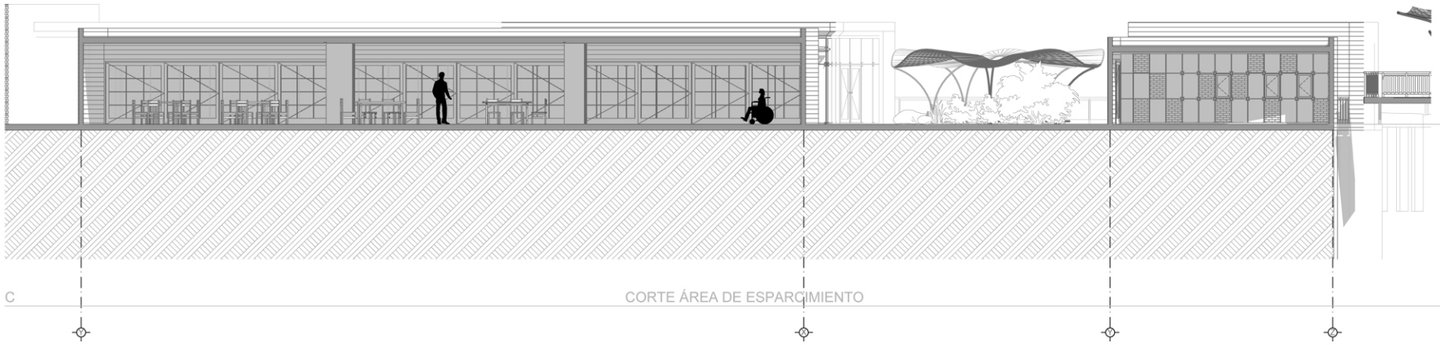

C CORTE ÁREA DE ESPARCIMIENTO

G FACHADA SALÓN DE USOS MULTIPLES

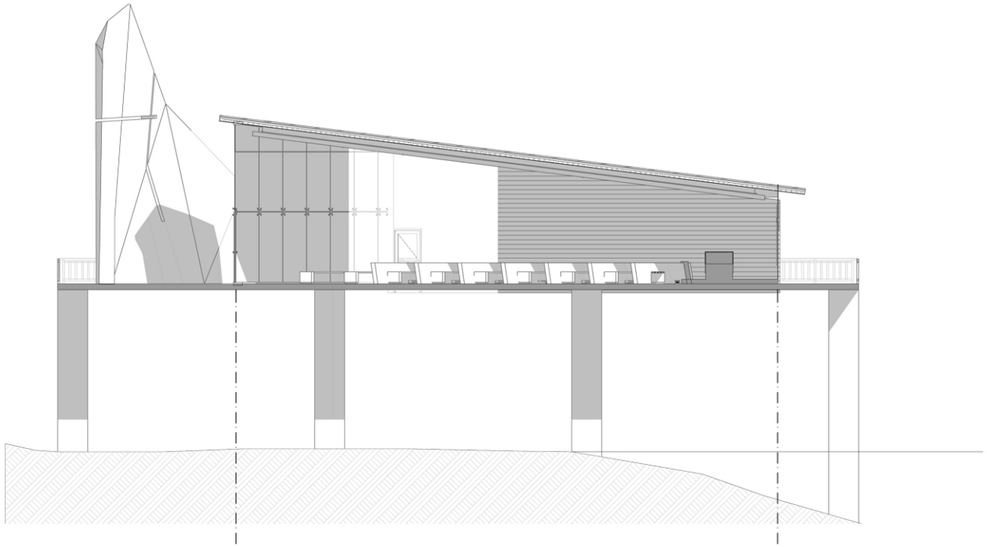

H CORTE CAPILLA

FUNDACIÓN UNIVERSIDAD DE LAS AMERICAS PUEBLA

PROYECTO

CASA DE RETIRO PARA EL ADULTO MAYOR "NUEVO ENCUENTRO"

SAN MIGUEL DE ALLENDE, GUANAJUATO. LOCALIZACION

DISEÑO

FERNANDO SÁENZ DE MIERA CUATLAYOL

ID: 134279

FECHA 7/DIC/2012

DIRECTOR DE TESIS

ARQ. JOSÉ LUIS JASPEADO ESCALONA

AREA TERRENO

9500 M2

CONSTRUCCION DESPLANTE

4800 M2

PLANO

CORTES AREA DE ESPARCIMIENTO Y ANEXOS

A-09

CLAVE

ESCALA 1:200

UNIDADES METROS

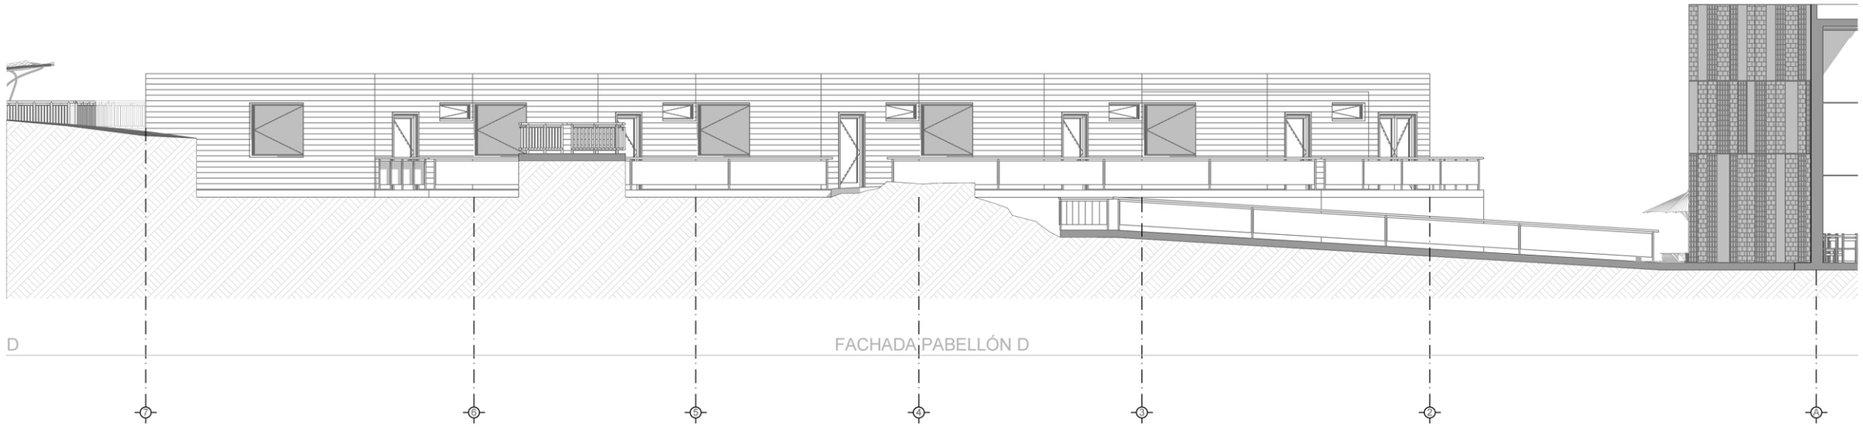

D FACHADA PABELLÓN D

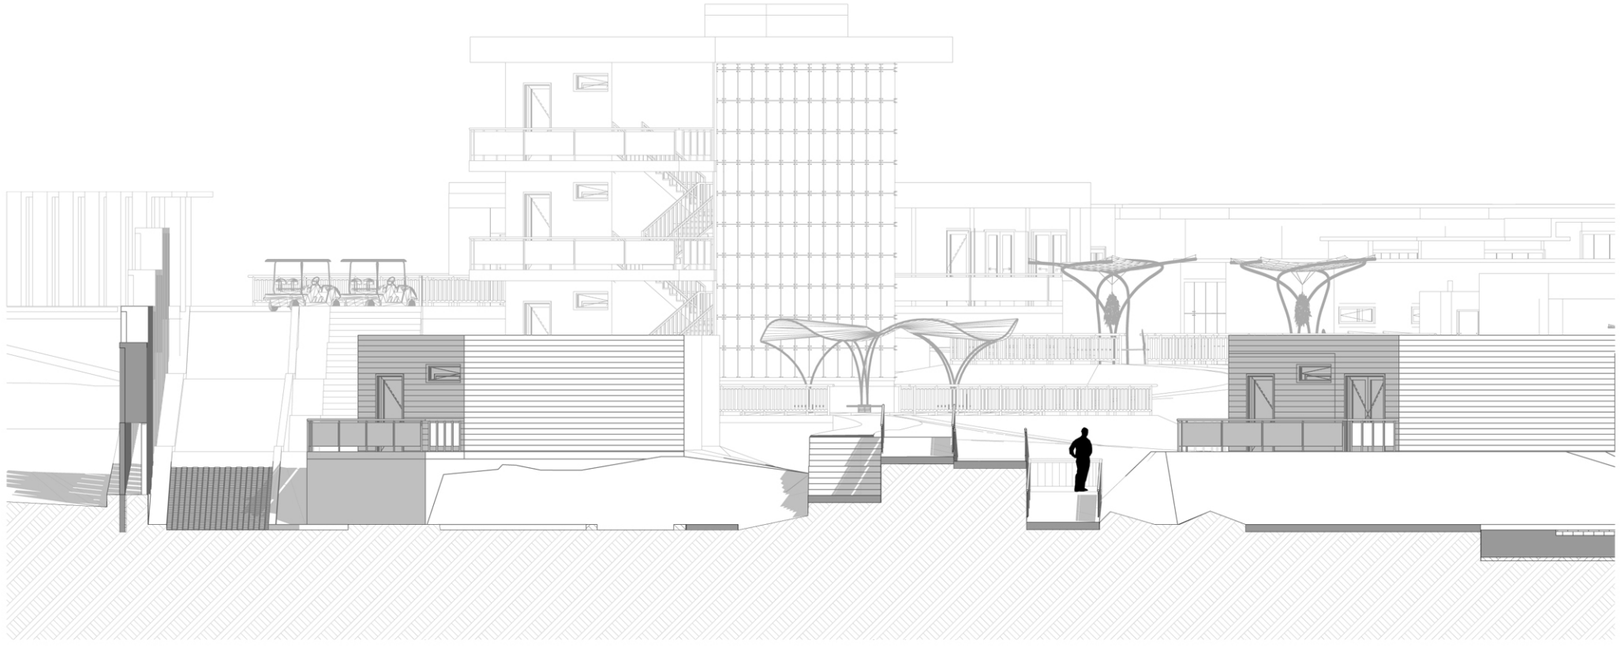

F FACHADA PABELLÓN D Y ESPACIOS ABIERTOS

FUNDACIÓN UNIVERSIDAD DE LAS AMERICAS PUEBLA

PROYECTO

CASA DE RETIRO PARA EL ADULTO MAYOR "NUEVO ENCUENTRO"

SAN MIGUEL DE ALLENDE, GUANAJUATO. LOCALIZACION

DISEÑO

FERNANDO SÁENZ DE MIERA CUATLAYOL

ID: 134279

FECHA 7/DIC/2012

DIRECTOR DE TESIS

ARQ. JOSÉ LUIS JASPEADO ESCALONA

AREA TERRENO

9500 M2

CONSTRUCCION DESPLANTE

4800 M2

PLANO

FACHADAS PABELLÓN D Y ESPACIOS ABIERTOS

A-10

CLAVE

ESCALA 1:200

UNIDADES METROS