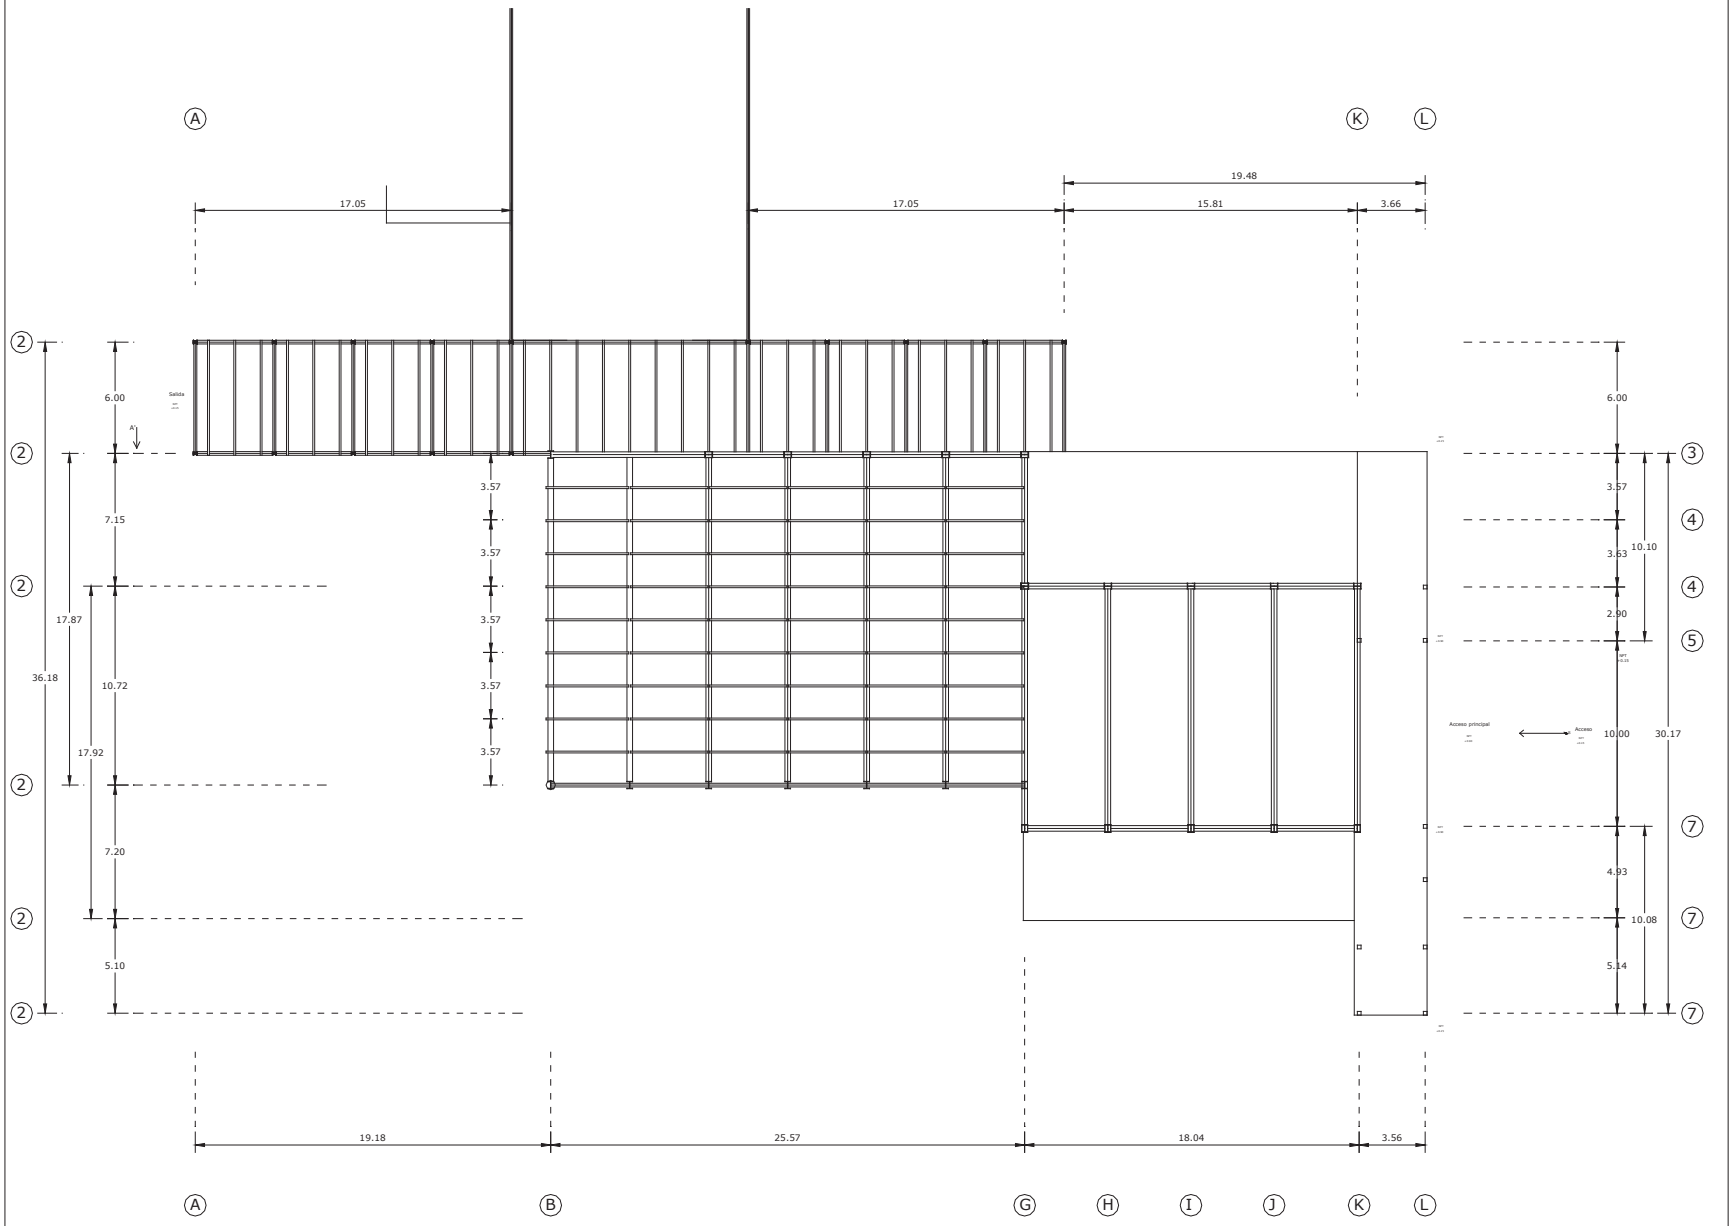

Universidad de las Américas - Puebla

Escuela de Humanidades
Departamento de Arquitectura

Proyecto de tesis

Proyecto:
Creación de sitios urbanos para la Ciudad de Puebla

Ubicación:

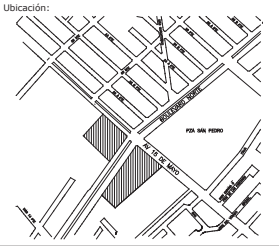

Acotaciones:
Metros

Escala:
1:125

Estudiante:
Luis Roberto Sampieri Tenorio 110134

Asesores:
Director: Jorge Arceo Tena
1er. lector: Gerardo Galindo Torres
2do. lector: Anne Kurjenoja Lounasaari

Asesores externos:
Diseño estructural: Ing. Pablo Alcazar
Instalaciones
y construcción: Arq. Agustín López

Contenido:
Planta estructural
(Cubiertas - Estación Sur)

Fecha
diciembre 2004

No. plano
EST-02

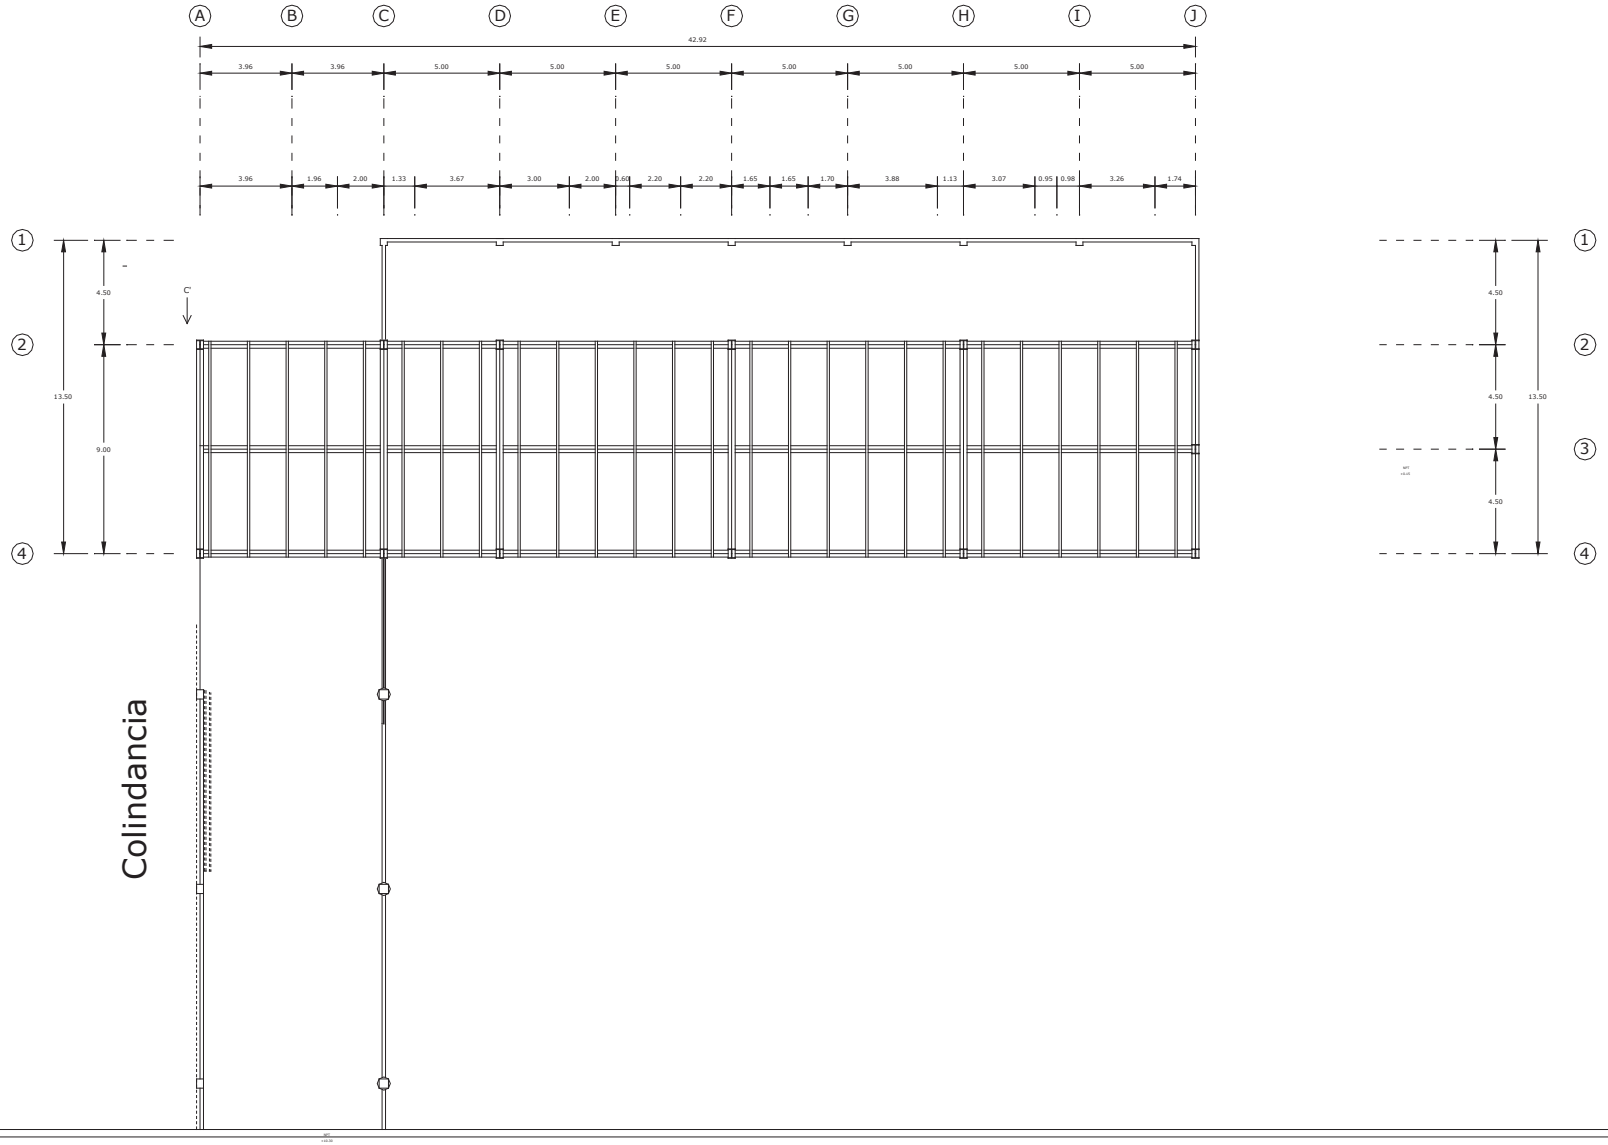

Universidad de las Américas - Puebla

Escuela de Humanidades
Departamento de Arquitectura

Proyecto de tesis

Proyecto:
Creación de sitios urbanos para la Ciudad de Puebla

Ubicación:

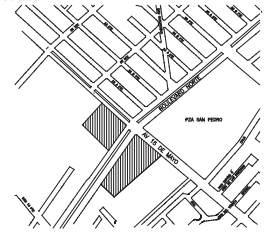

Acotaciones:
Metros

Escala:
1:100

Estudiante:
Luis Roberto Sampieri Tenorio 110134

Asesores:
Director: Jorge Arceo Tena
1er. lector: Gerardo Galindo Torres
2do. lector: Anne Kurjenoja Lounasaari

Asesores externos:
Diseño estructural: Ing. Pablo Alcazar
Instalaciones y construcción: Arq. Agustín López

Contenido:
Planta Estructural
(Cubiertas - Estación Norte)

Fecha
diciembre 2004

No. plano
EST-04